Intervento Ambito 2

Nr. 6 - Piastre Fondazione

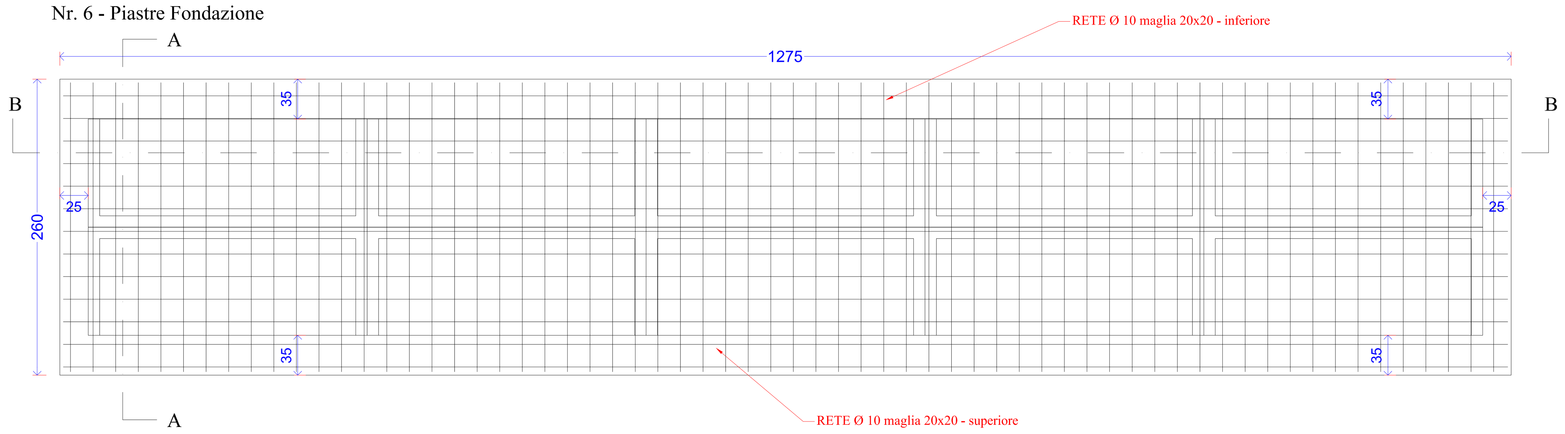

Sezione A-A

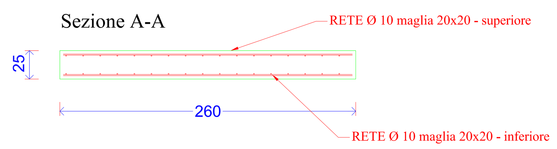

Sezione B-B

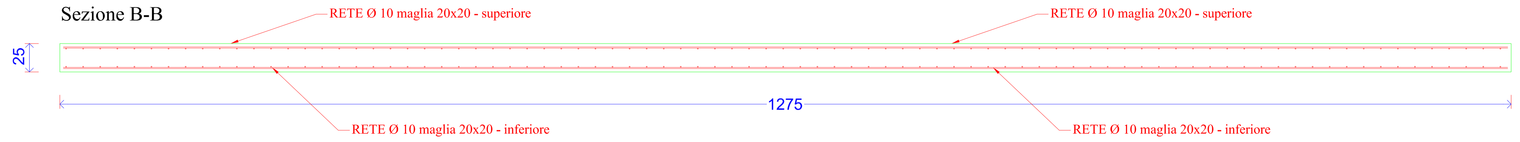

Pianta

Intervento Ambito 2

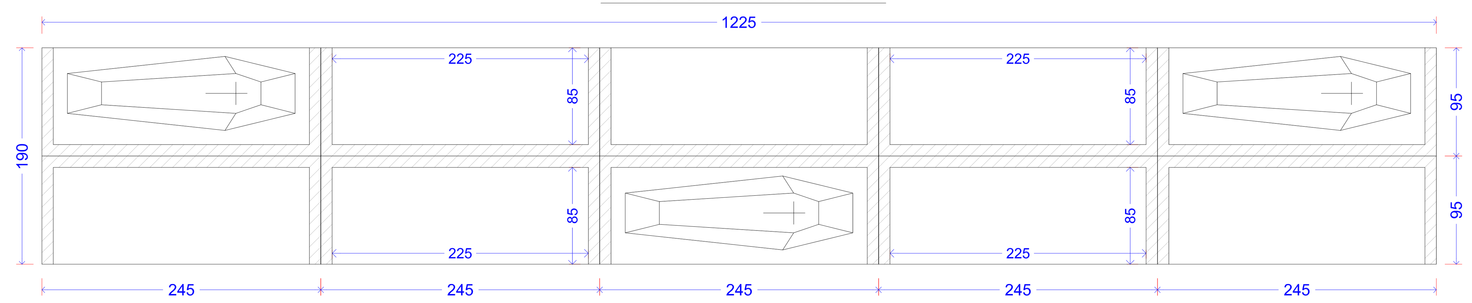

Loculi Laterali - 10 x 3 = 30 Unità

Sezione Laterale

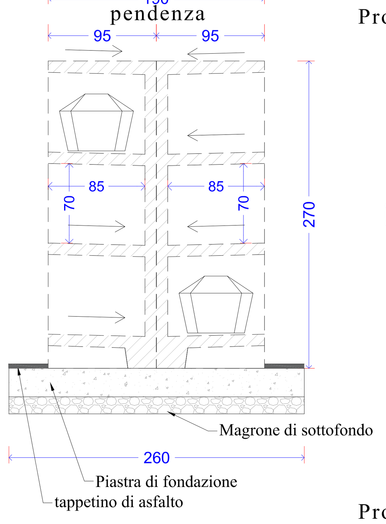

Prospetto Frontale e Posteriore

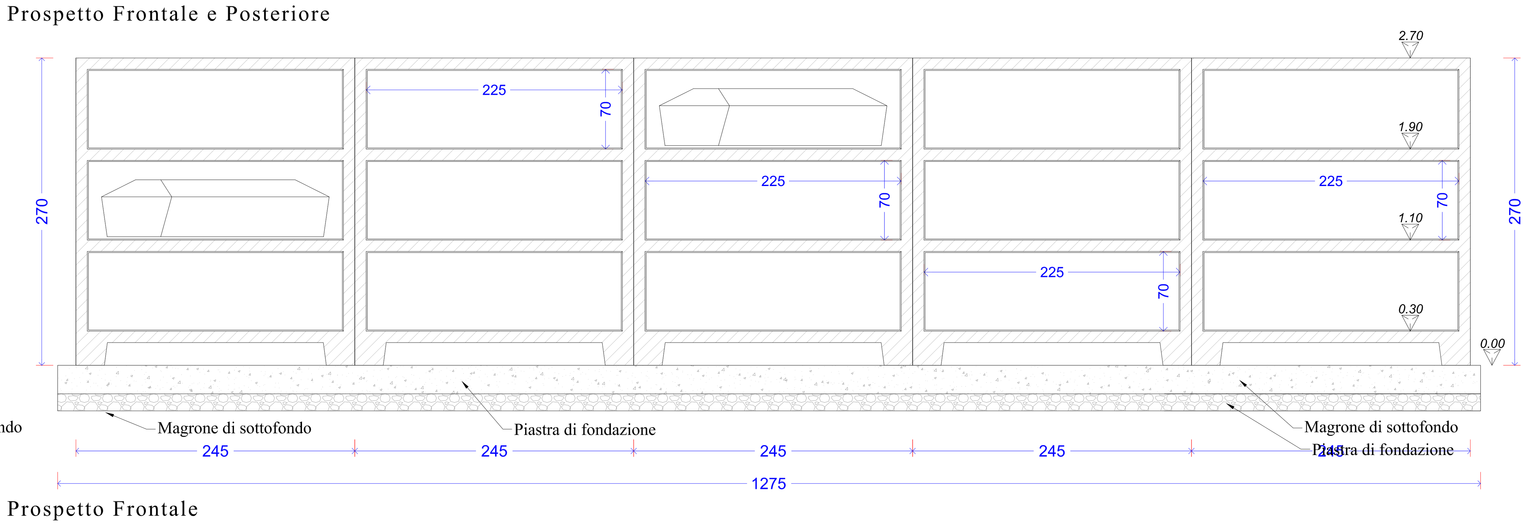

Prospetto Frontale

Prospetto Laterale

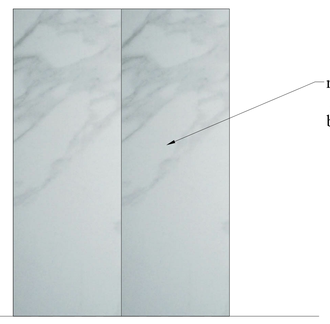

PARTICOLARE TIPOLOGIA DI MONTAGGIO LOCULI TIPO

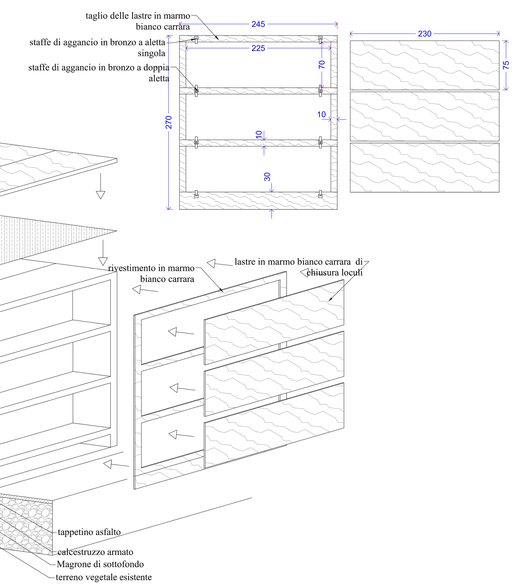

Tolleranze (secondo EN13369:2018):

$\Delta L = \pm (10 + \frac{L}{1000}) \leq 40$ mm

D	ΔD	copriferro
≤150	+10 -5 mm	+5 mm
=400	+15 -10 mm	+15 mm
≥2500	± 30 mm	+25 mm

Inserti e aperture: - Posiz. ± 25 mm ; ΔD ± 10 mm

Verticalità: $1 + \frac{L}{800}$ [cm]; Displanarità: $1,5 + \frac{L}{800}$ [cm]

CARATTERISTICHE DEI MATERIALI

Calcestruzzo:	*C28/35*
Acciaio:	*B450C (per reti da centro di trasformazione e barre)*
Calcestruzzo non strutturale:	*C16/20*

CONDIZIONI AMBIENTALI	CLASSI DI ESPOSIZIONE	COPRIFERRO **C**
Aggressive	XC4, XD1, XS1	30 mm

NB: *Classi di esposizione con riferimento a Tab. 12 delle Linee Guida sul calcestruzzo strutturale; Copriferri minimi con riferimento a Tab C4.1.IV Circolare 2/2/2009 n. 617 C.S.LL.PP.*

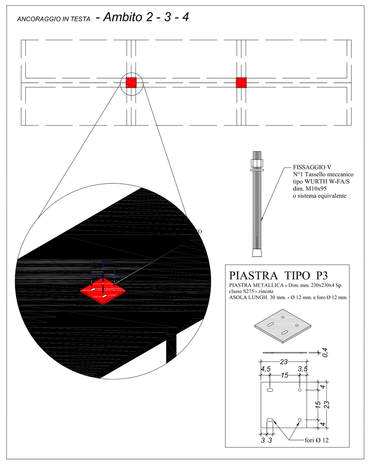

PARTICOLARI SISTEMA FISSAGGIO IN PIEDE E IN TESTA

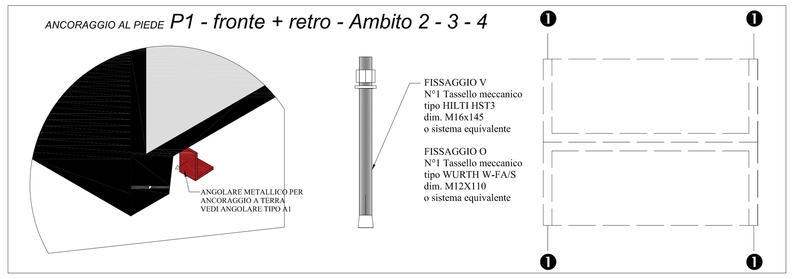

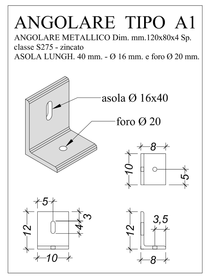

PARTICOLARI FISSAGGIO IN PIEDE E IN TESTA

Città di Pompei

Città Metropolitana di Napoli

Realizzazione nuovi loculi, ossari e riqualificazione delle parti comuni del Cimitero comunale

	STATO DEI LUOGHI	ELABORATO:	
X	STATO DI PROGETTO	PARTICOLARE LOCULI: ambito 2	
	STRUTTURE		
	IMPIANTI		
	CAPITOLATI - COMPUTI		
	GEOLOGIA		
	SICUREZZA		
	ANTINCENDIO		
	RELAZIONE	DATA: dic. 2023	SCALA:
	DICHIARAZIONI		ELABORATO N°: G11
	VARIE		

PROGETTO PRELIMINARE | PROGETTO DEFINITIVO [X] | PROGETTO ESECUTIVO

Il Progettista: Ing. Gianluca Firriani

Il Progettista esecutivo: Arch. Pietro Buononato

Il R.U.P.: Arch. Massimo Manfellotto