



Intervento Ambito 4

Nr. 4 - Piastre Fondazione




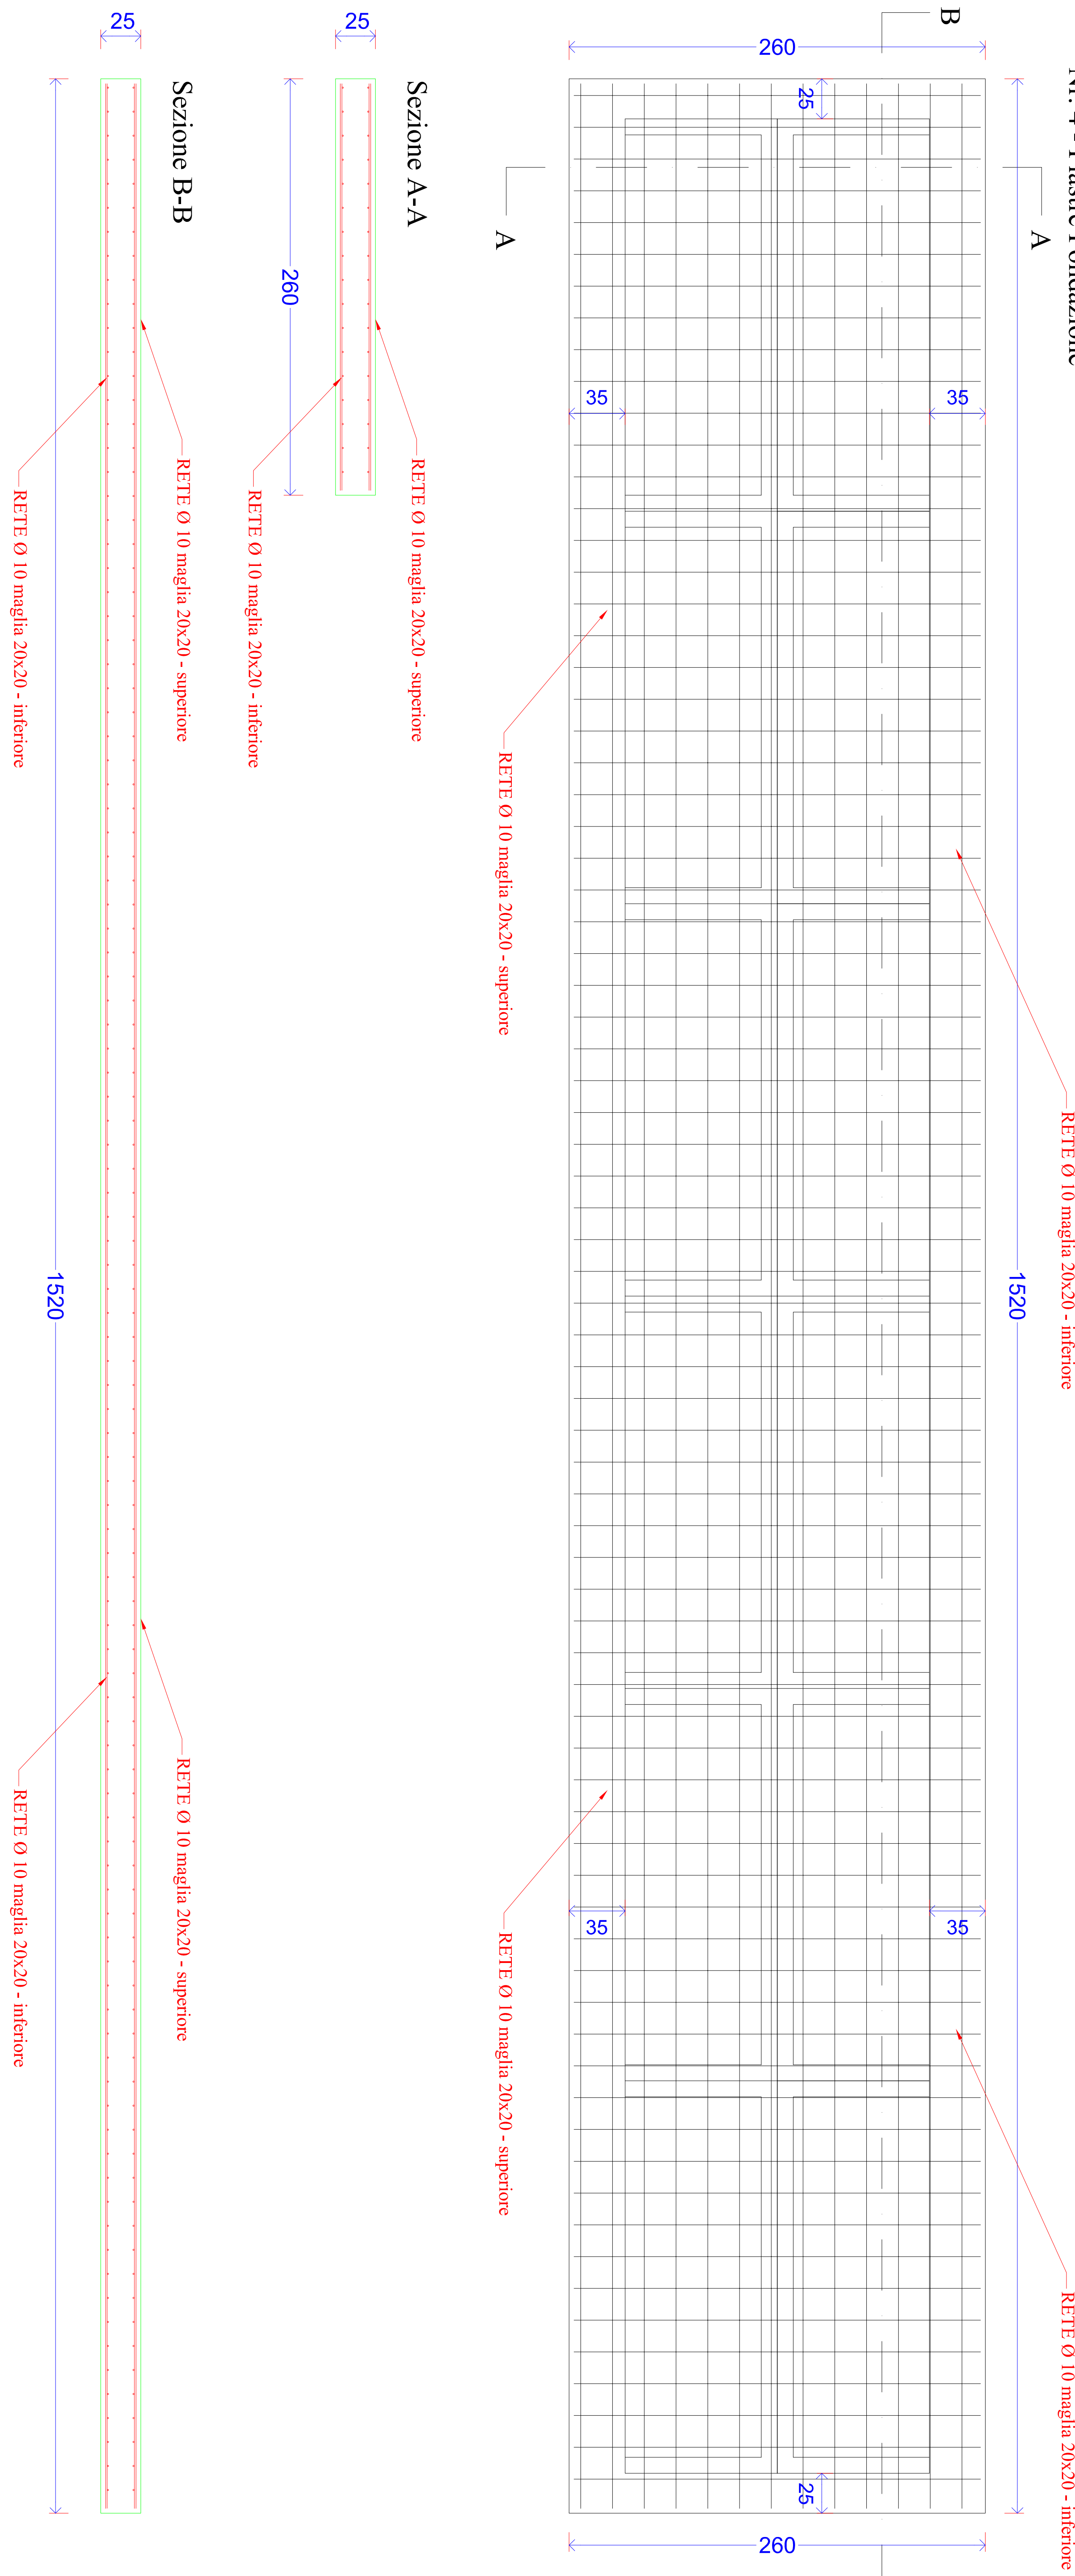


Pianta

Intervento Ambito 4

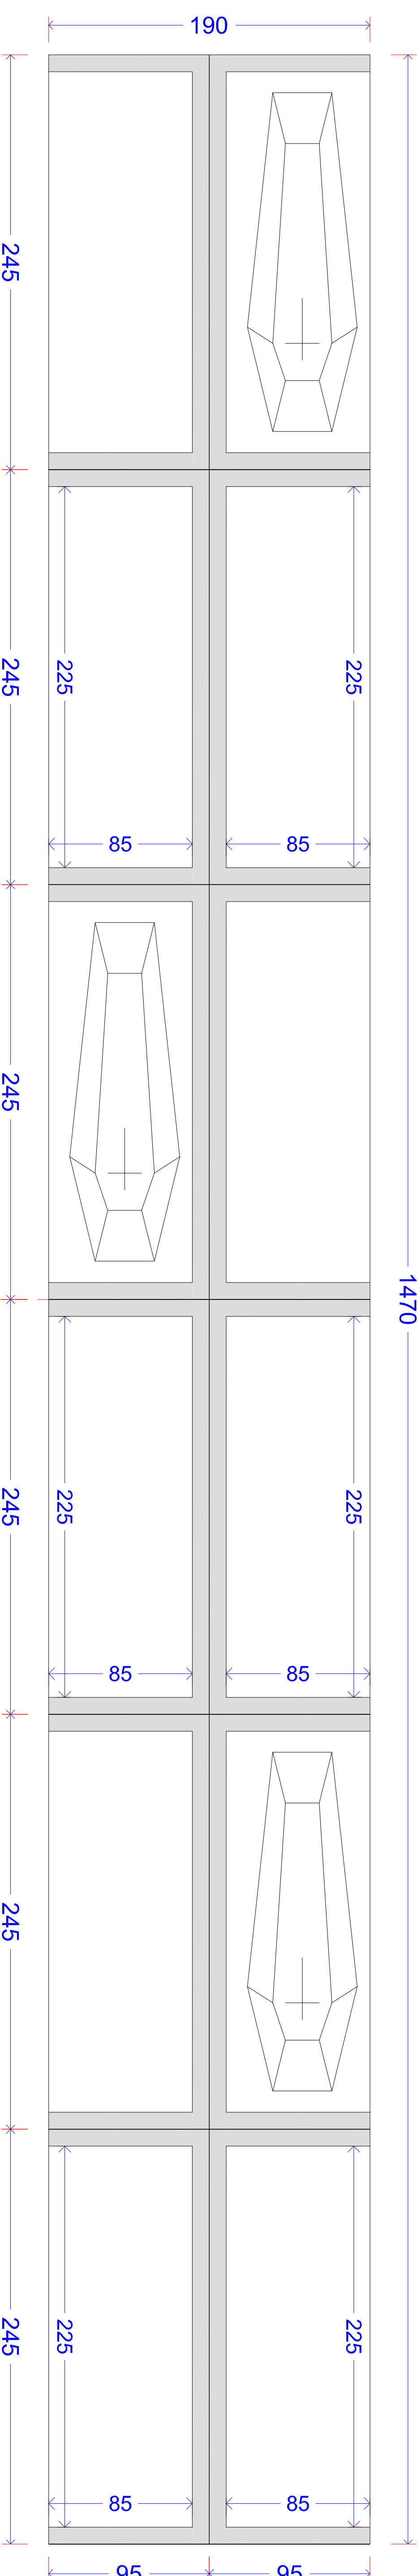

Prospetto Frontale e Posteriore

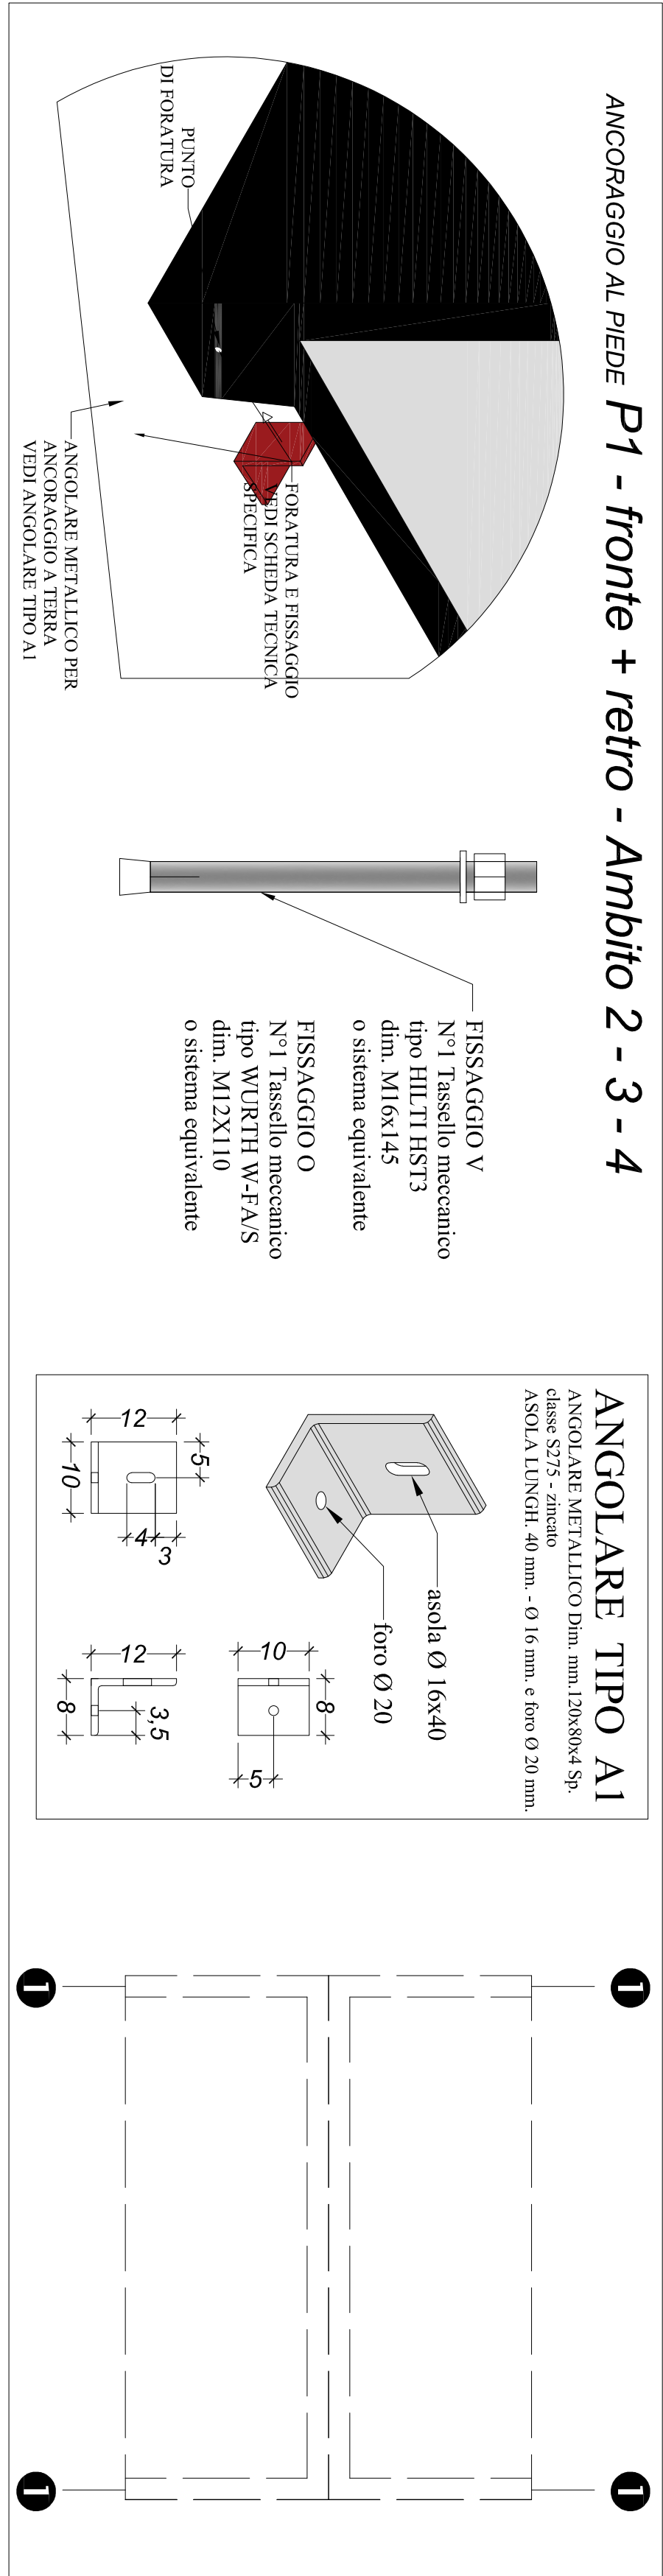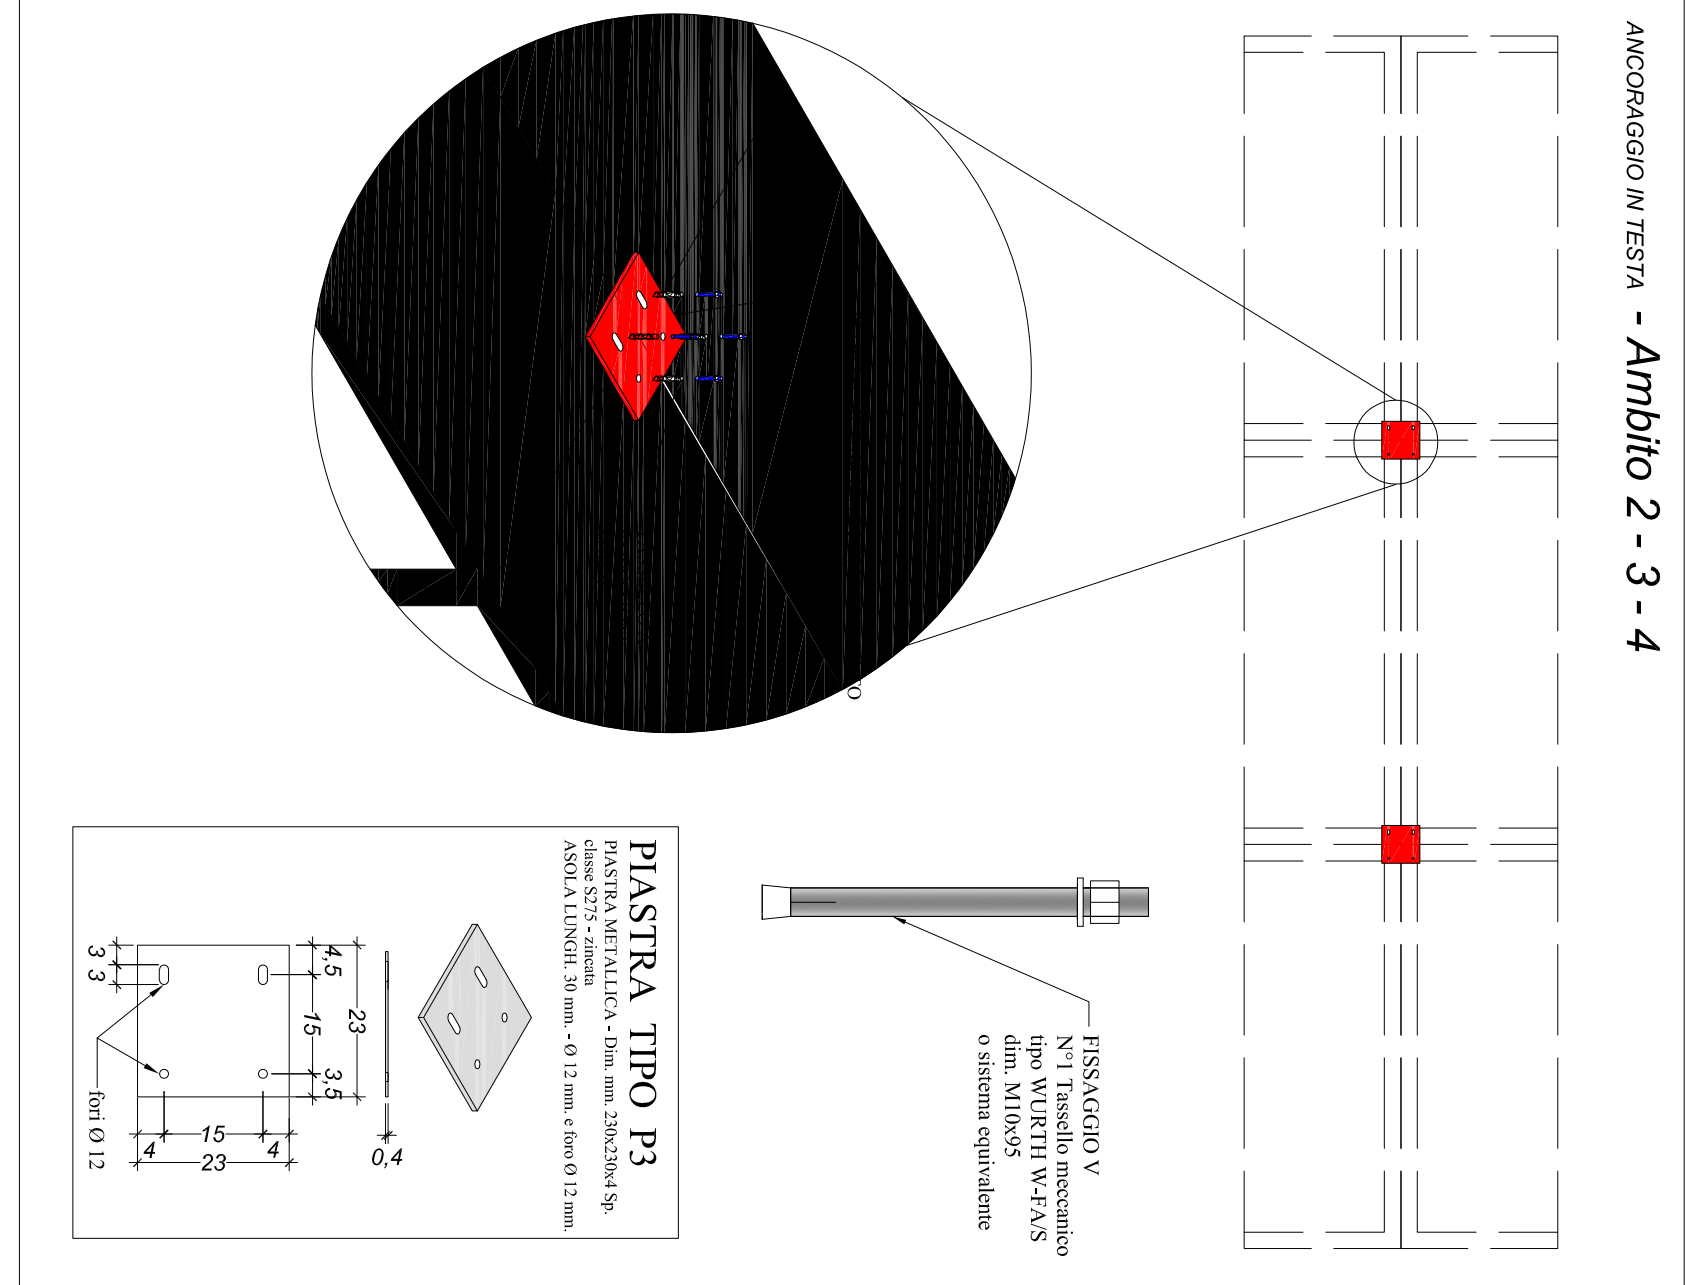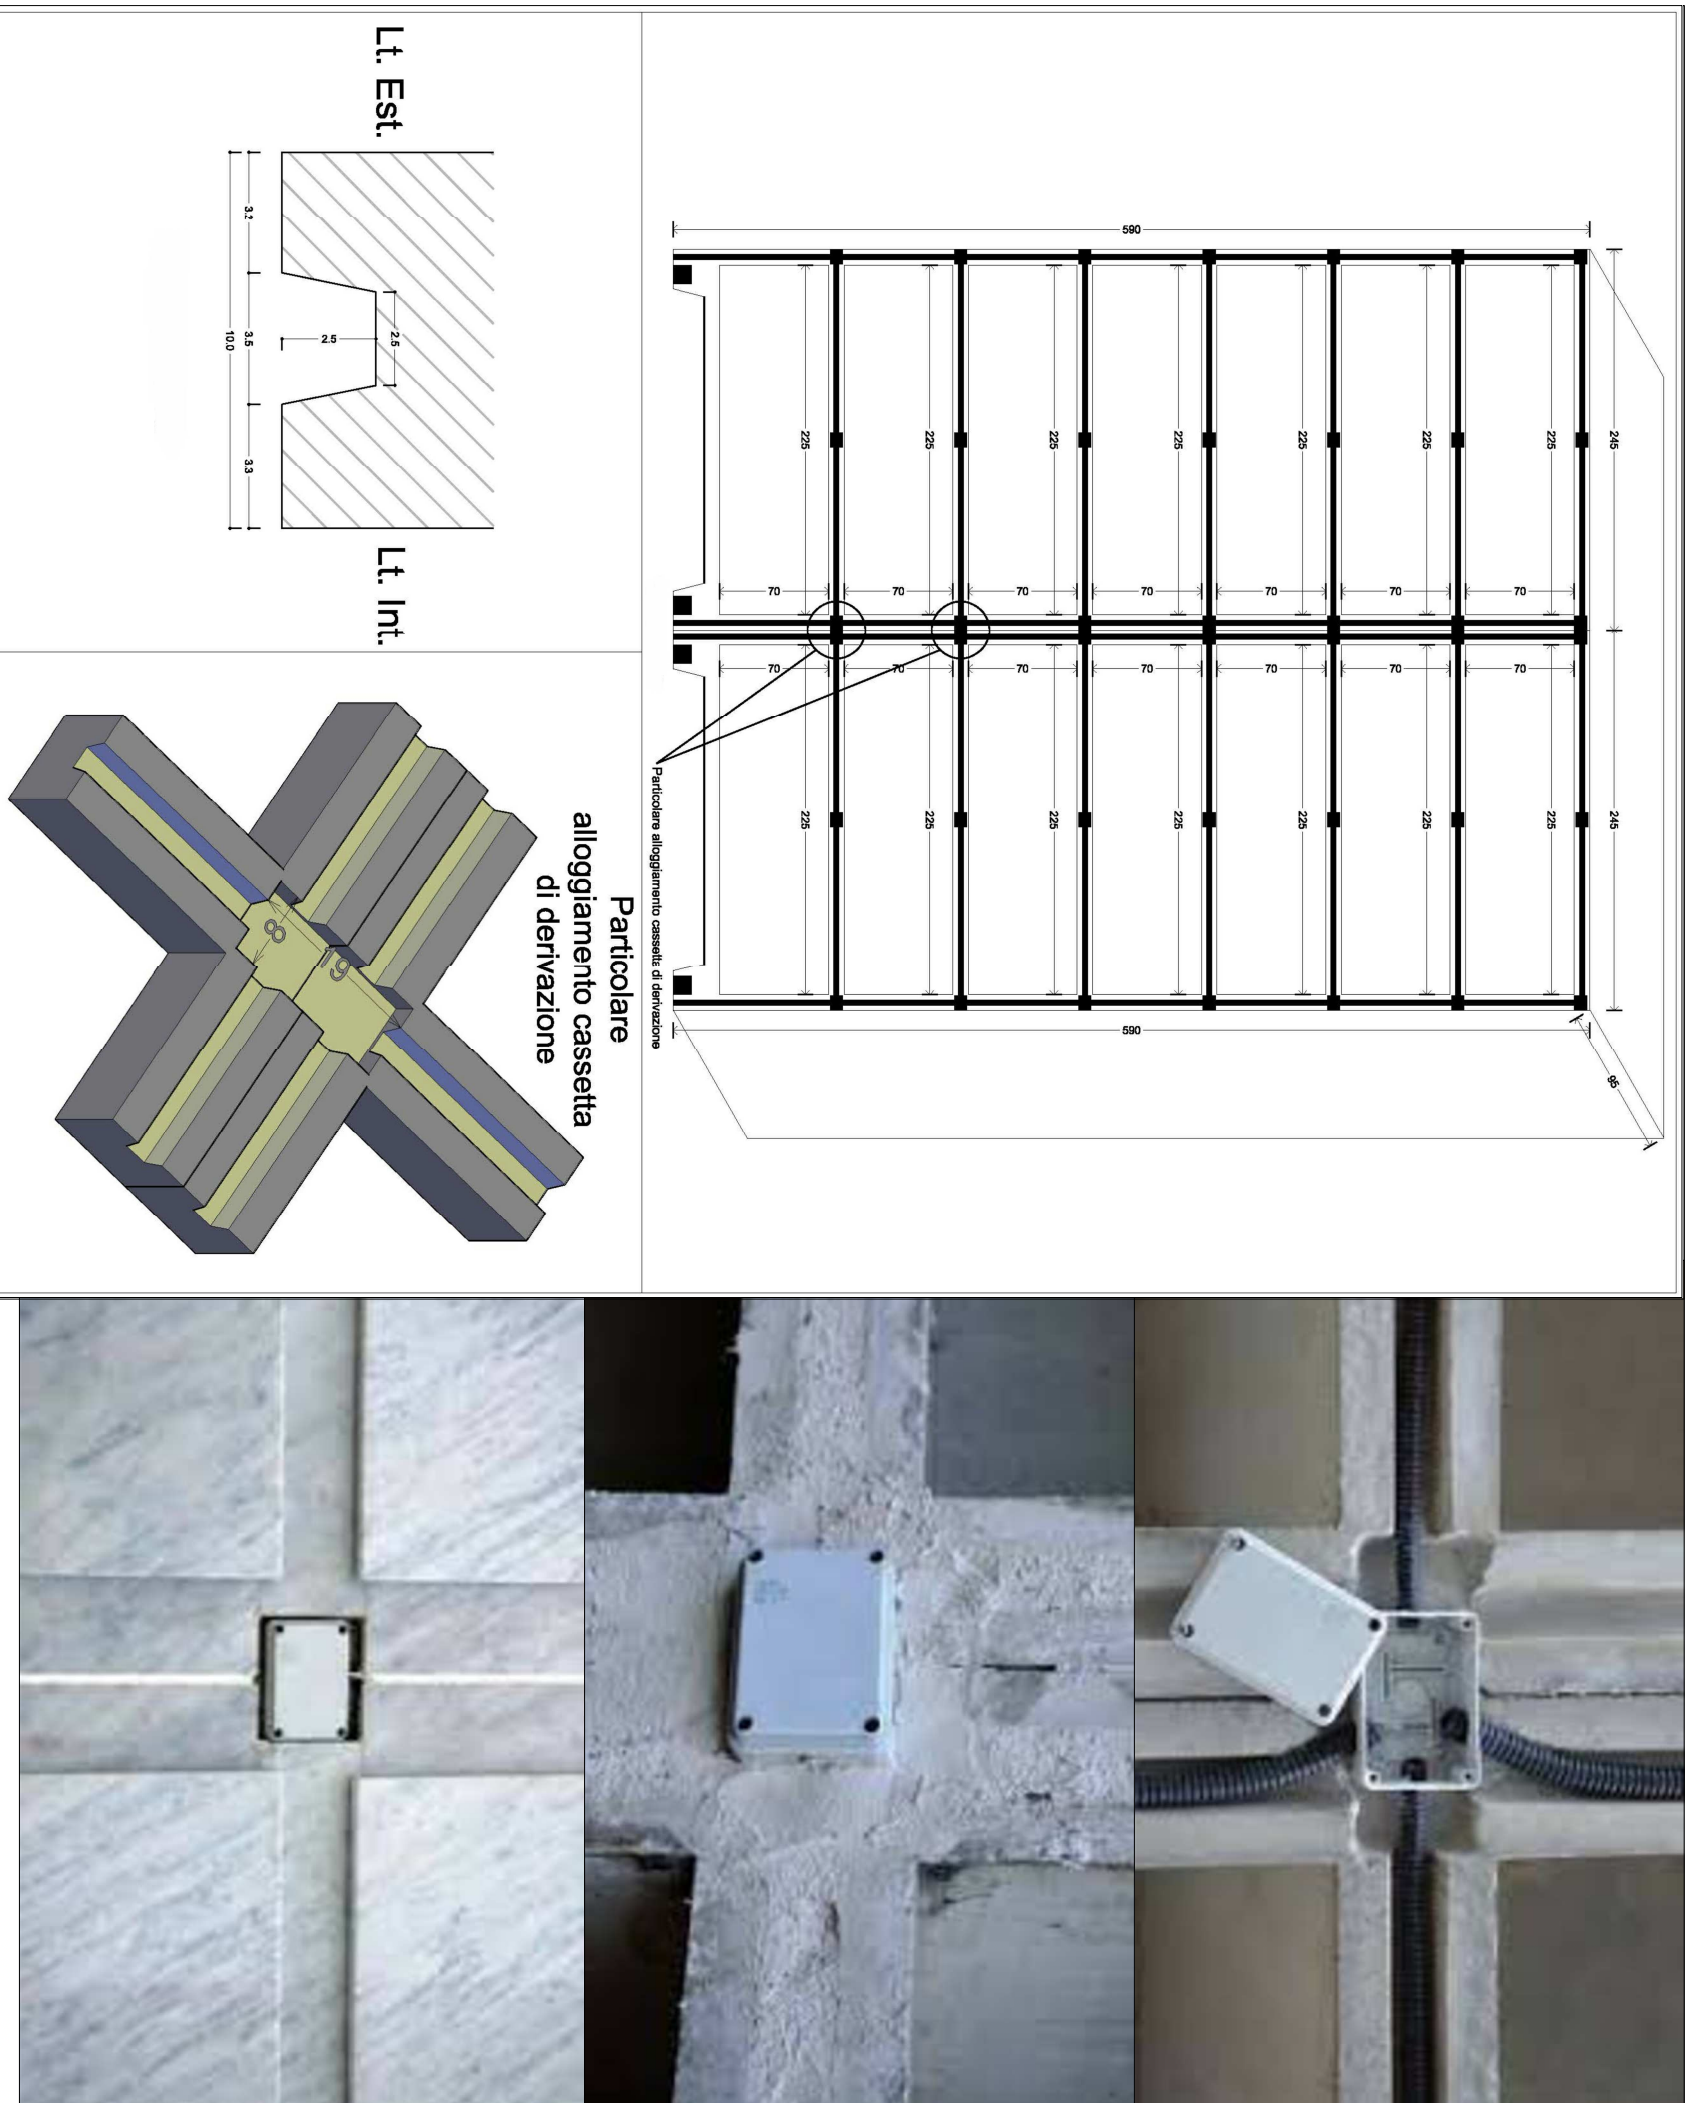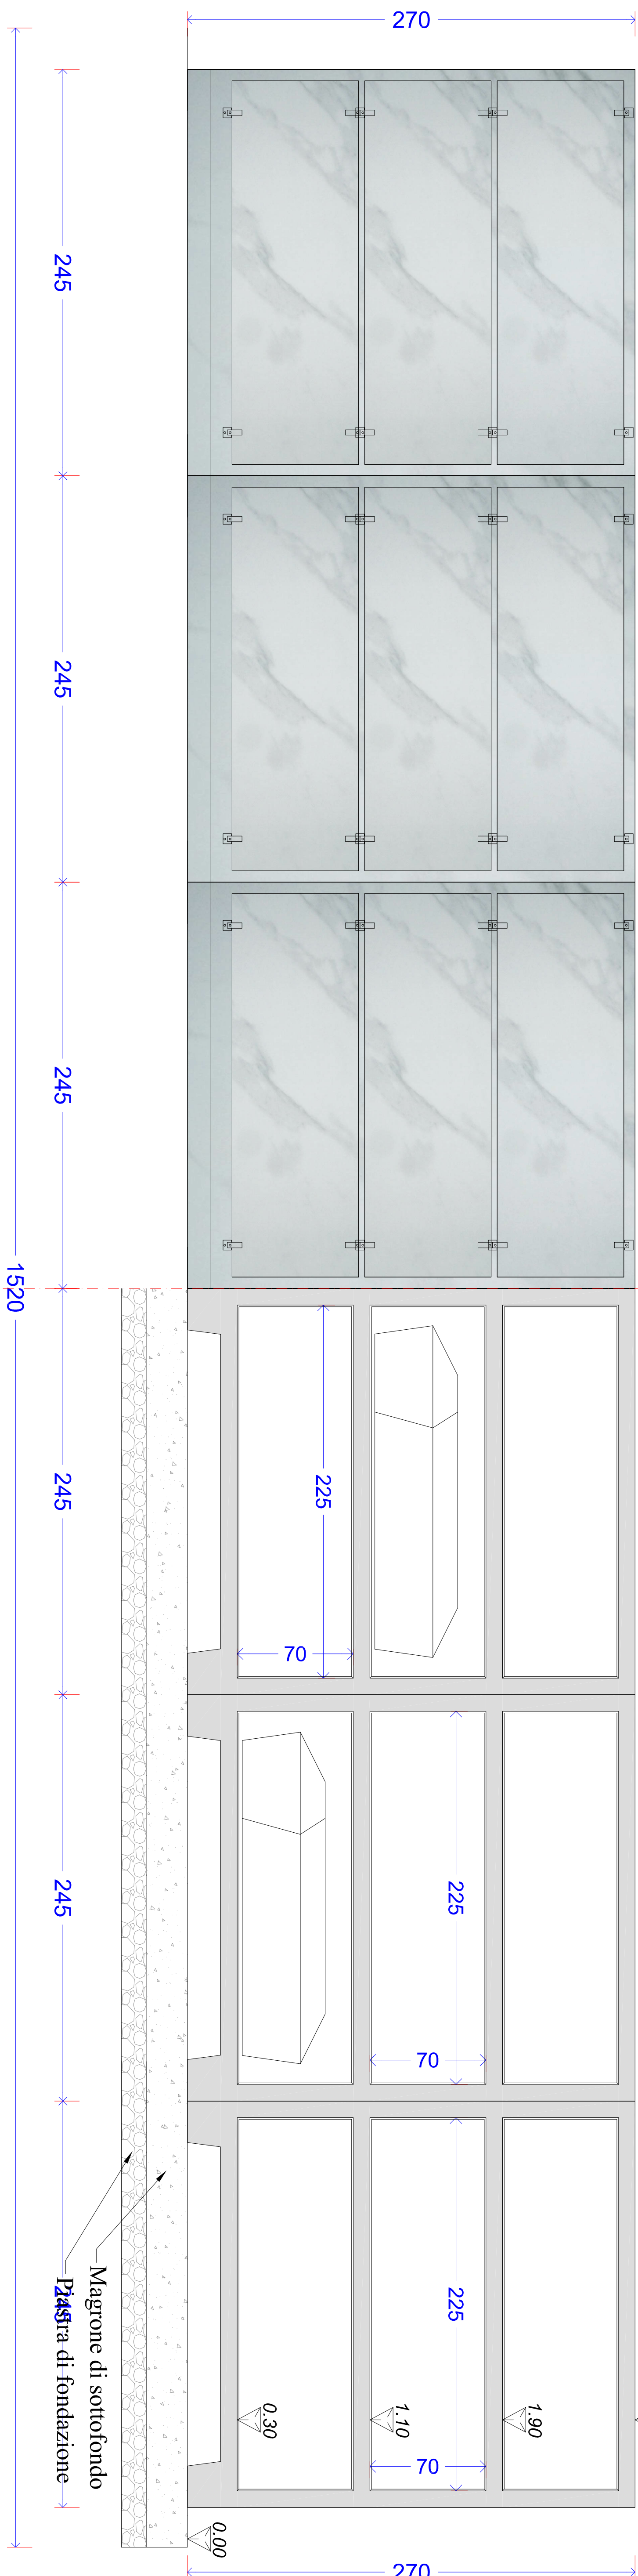


Vista Assonometrica


Prospetto Laterale



Sezione Laterale

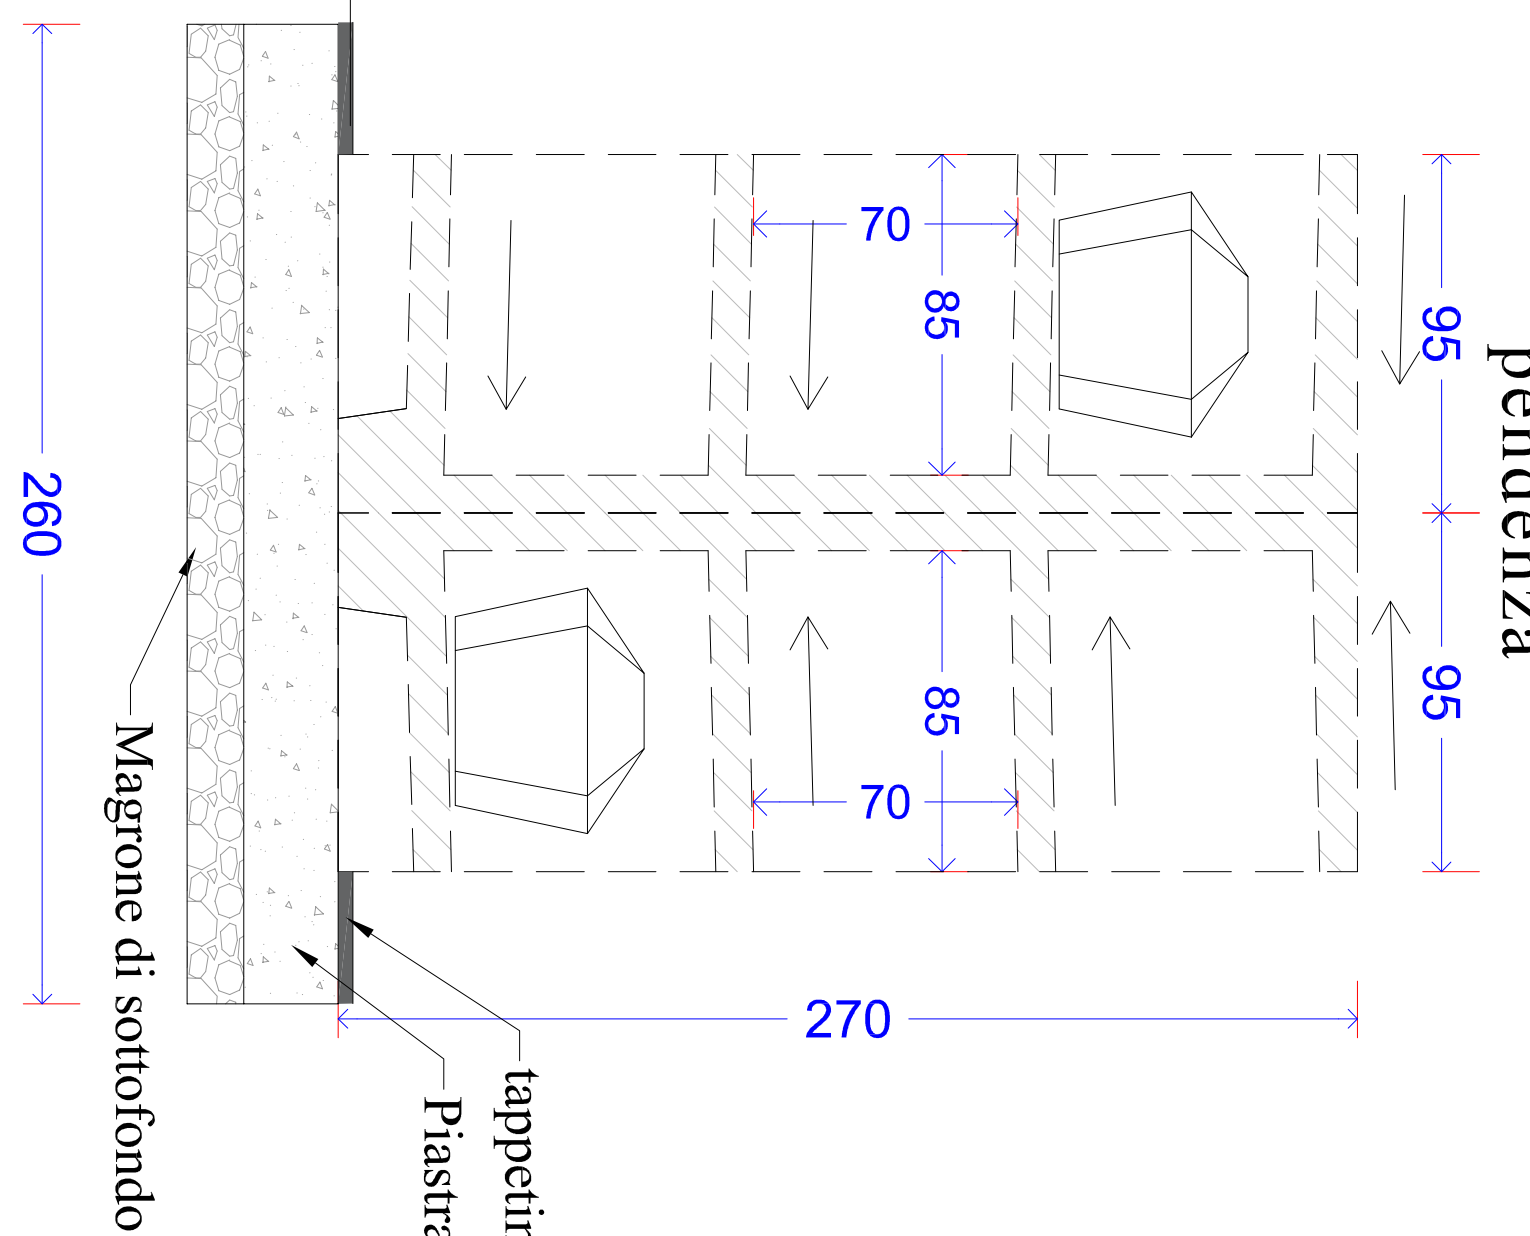

**PARTECIPARE TIPOLOGIA DI
MONTAGGIO LOCULI TIPO**

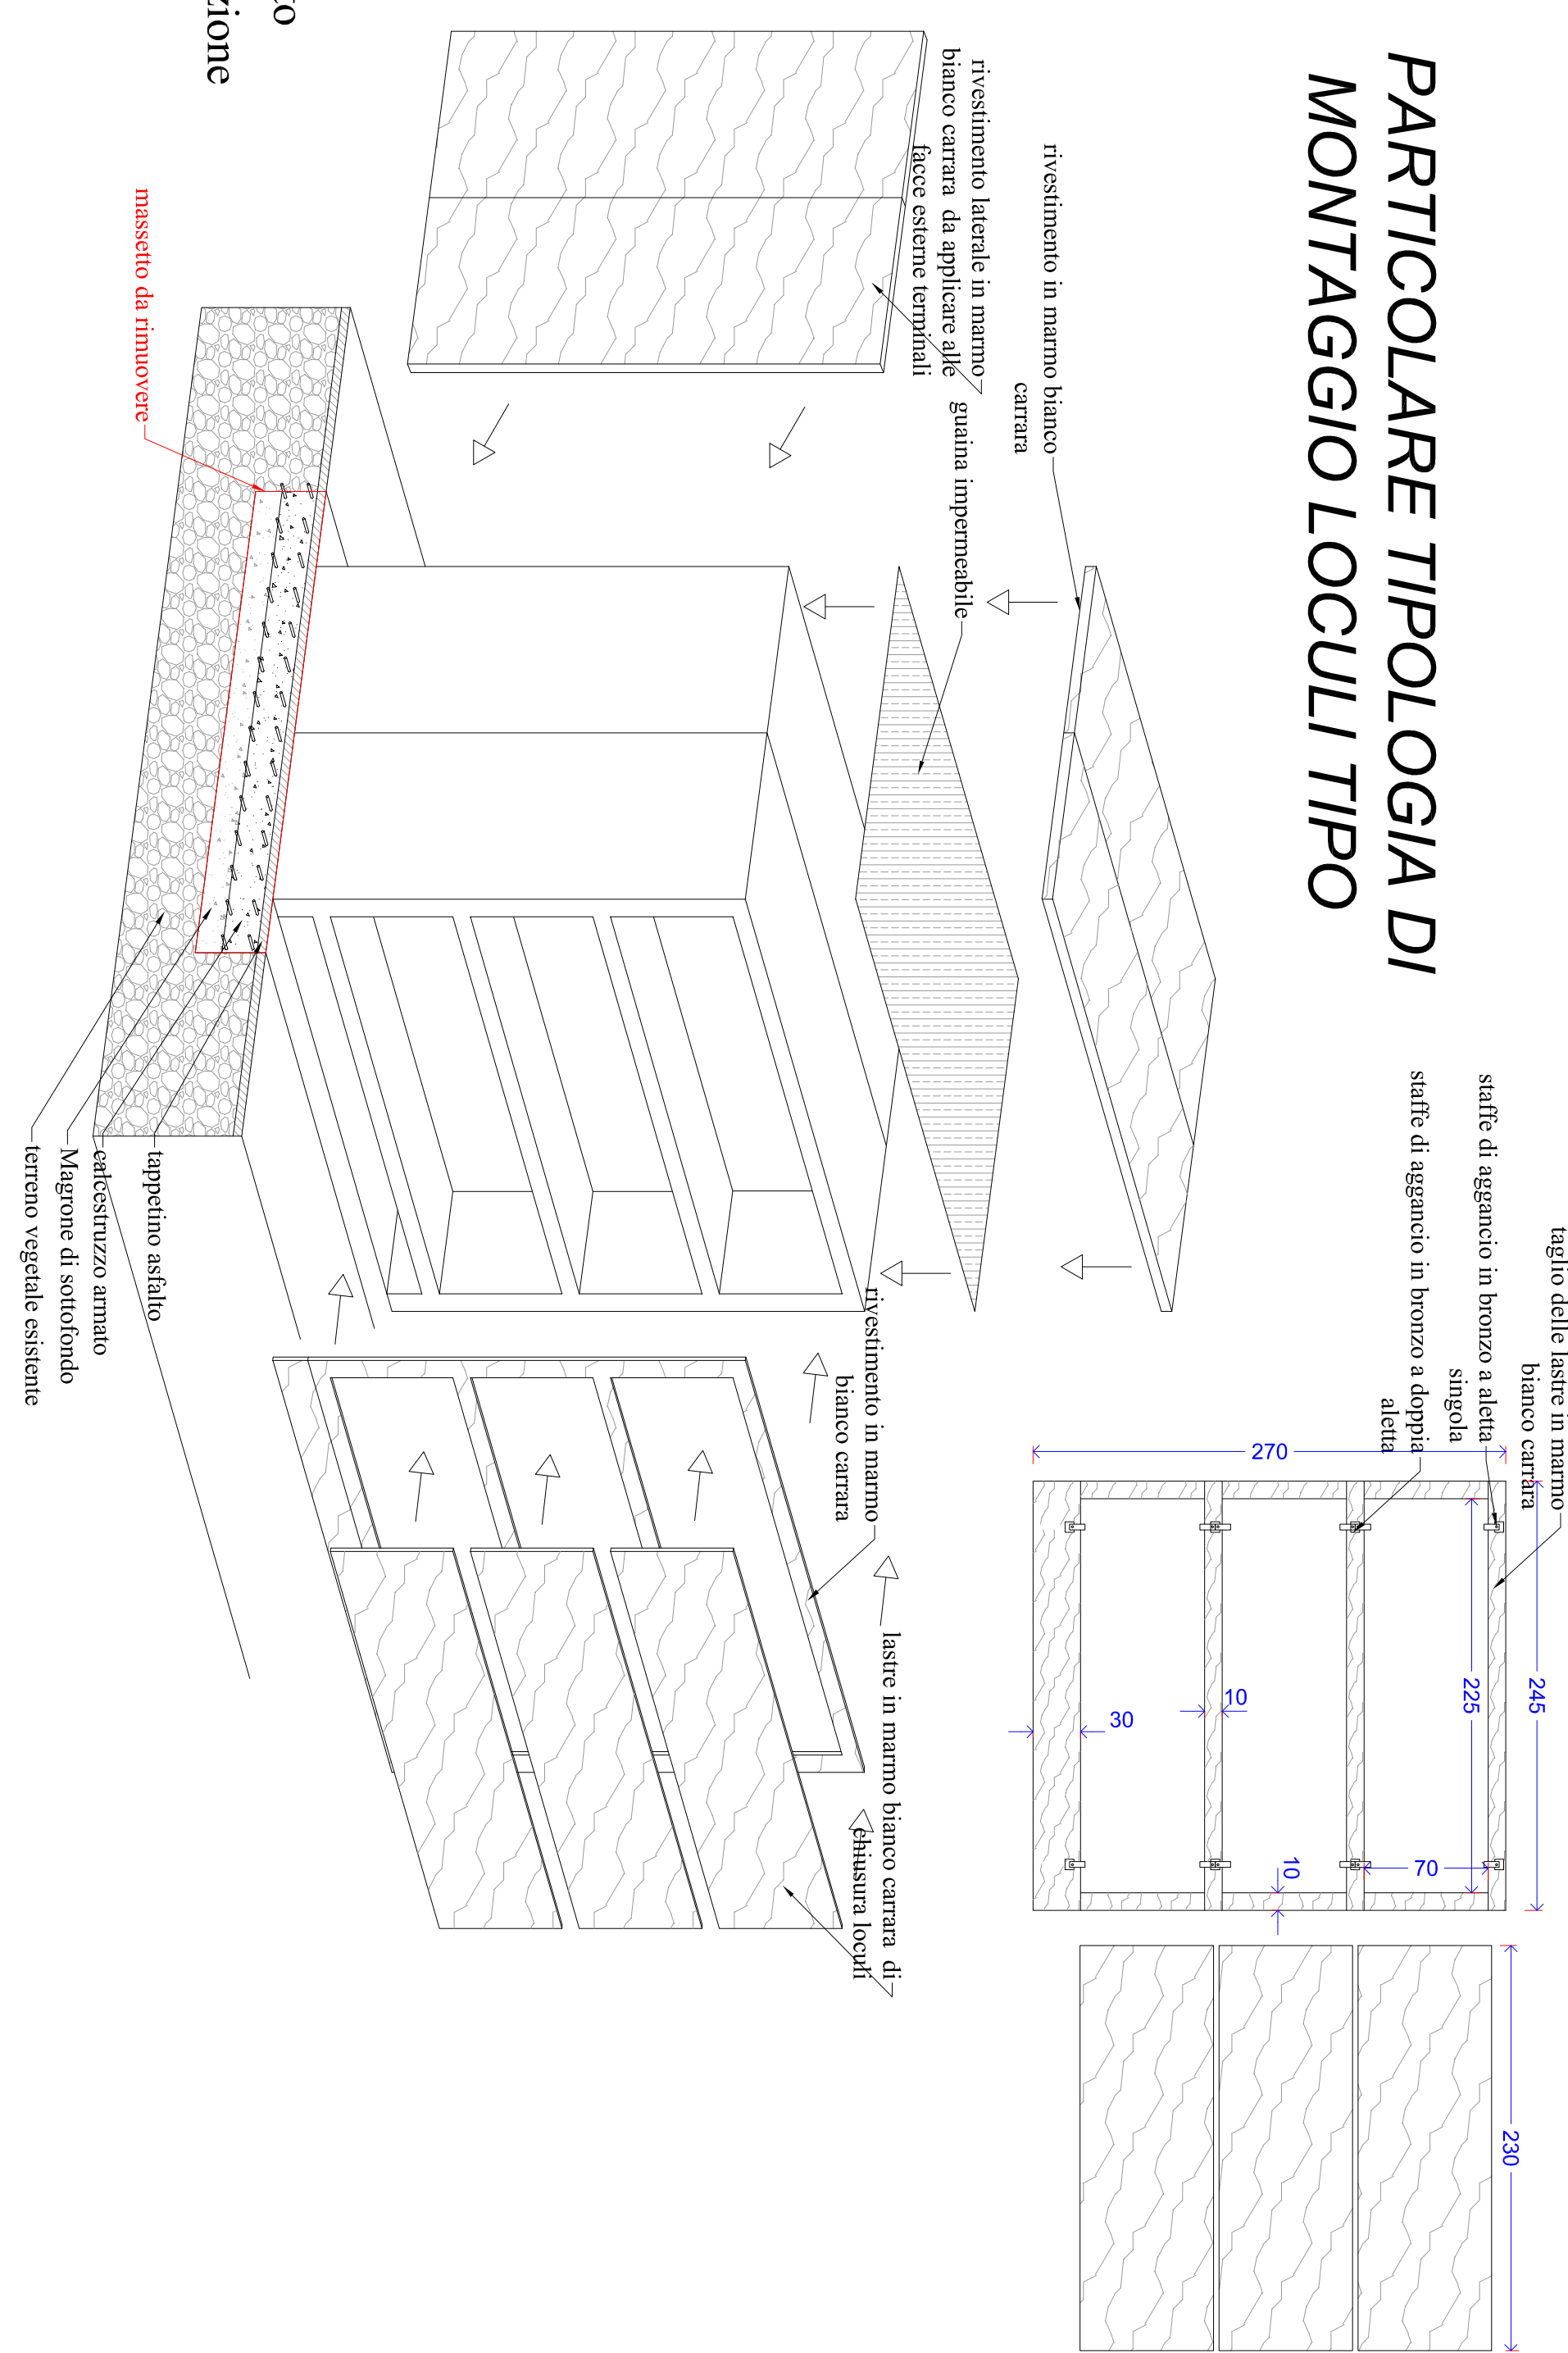Tolleranze (secondo EN13369:2018):

D	AD	copriferro
≤150	+10 -5 mm	+5 mm
≥400	+15 -10 mm	+15 mm
≥2500	± 30 mm	+25 mm

Verticalità: $\pm 1/800$ [cm]. Displanarietà: $1,5 + 800$ [cm]

Inseriti e aperture: - Posiz. ± 25 mm : AD ± 10 mm

CARATTERISTICHE DEI MATERIALI

Calcestruzzo:	C28/35
Acciaio:	B450C (per reti da centro di trasformazione e barre)
Calcestruzzo non strutturale:	C16/20

CONDIZIONI AMBIENTALI CLASSI DI ESPOSIZIONE COPRIFERRO C

Aggressive XC4, XD1, XS1

NB: Classi di esposizione con riferimento a Tab. 12 delle Linee Guida sul calcestruzzo strutturale; Coperture minime con riferimento a Tab C4.1.IV Circolare 2/22/2009 n. 617 C.S.LL.PP.

Copriterri minimi con riferimento a Tab C4.1.IV Circolare 2/2/2009 n. 617 C.S.L.L.PP.

Tolleranze (secondo EN13369:2018):					
AL = $\pm (10 + \frac{L}{100}) \leq 40$ mm					
D	$\frac{AD}{100}$	copriferro			
≤ 150	+10 -5 mm	+5 mm			
≤ 400	+15 -10 mm	+15 mm			
≥ 500	± 30 mm	+25 mm			
Inserti e aperture: - Posiz. ± 25 mm ; $\Delta D \leq 10$ mm					
Verticalità: $1 + \frac{L}{800}$ [cm]; Displanarità: $1,5 + \frac{L}{800}$ [cm]					

Città di Pompei

Città Metropolitana di Napoli

Realizzazione nuovi locali, cessari e riqualificazione delle parti comuni del Cimitero comunale

ESPOSIZIONE

<input checked="" type="checkbox"/>	DATA DI INGRESSO
<input type="checkbox"/>	AVANTI
<input type="checkbox"/>	ESPOSIZIONE - COMPLET
<input type="checkbox"/>	PROSECUZIONE
<input type="checkbox"/>	RELAZIONE
<input type="checkbox"/>	PROGETTO PRELIMINARE
<input type="checkbox"/>	PROGETTO DEFINITIVO

PARTICOLARE LOCALI:
ambito 4

DATA	SCALA
06/01/2023	

ESPOSIZIONE

PROGETTO DEFINITIVO

G13

Il progettista

Il cliente

Il progettista

Il cliente

Il progettista

Il cliente