



IGM 1889
scala 1:25.000


CTR 1980
scala 1:25.000

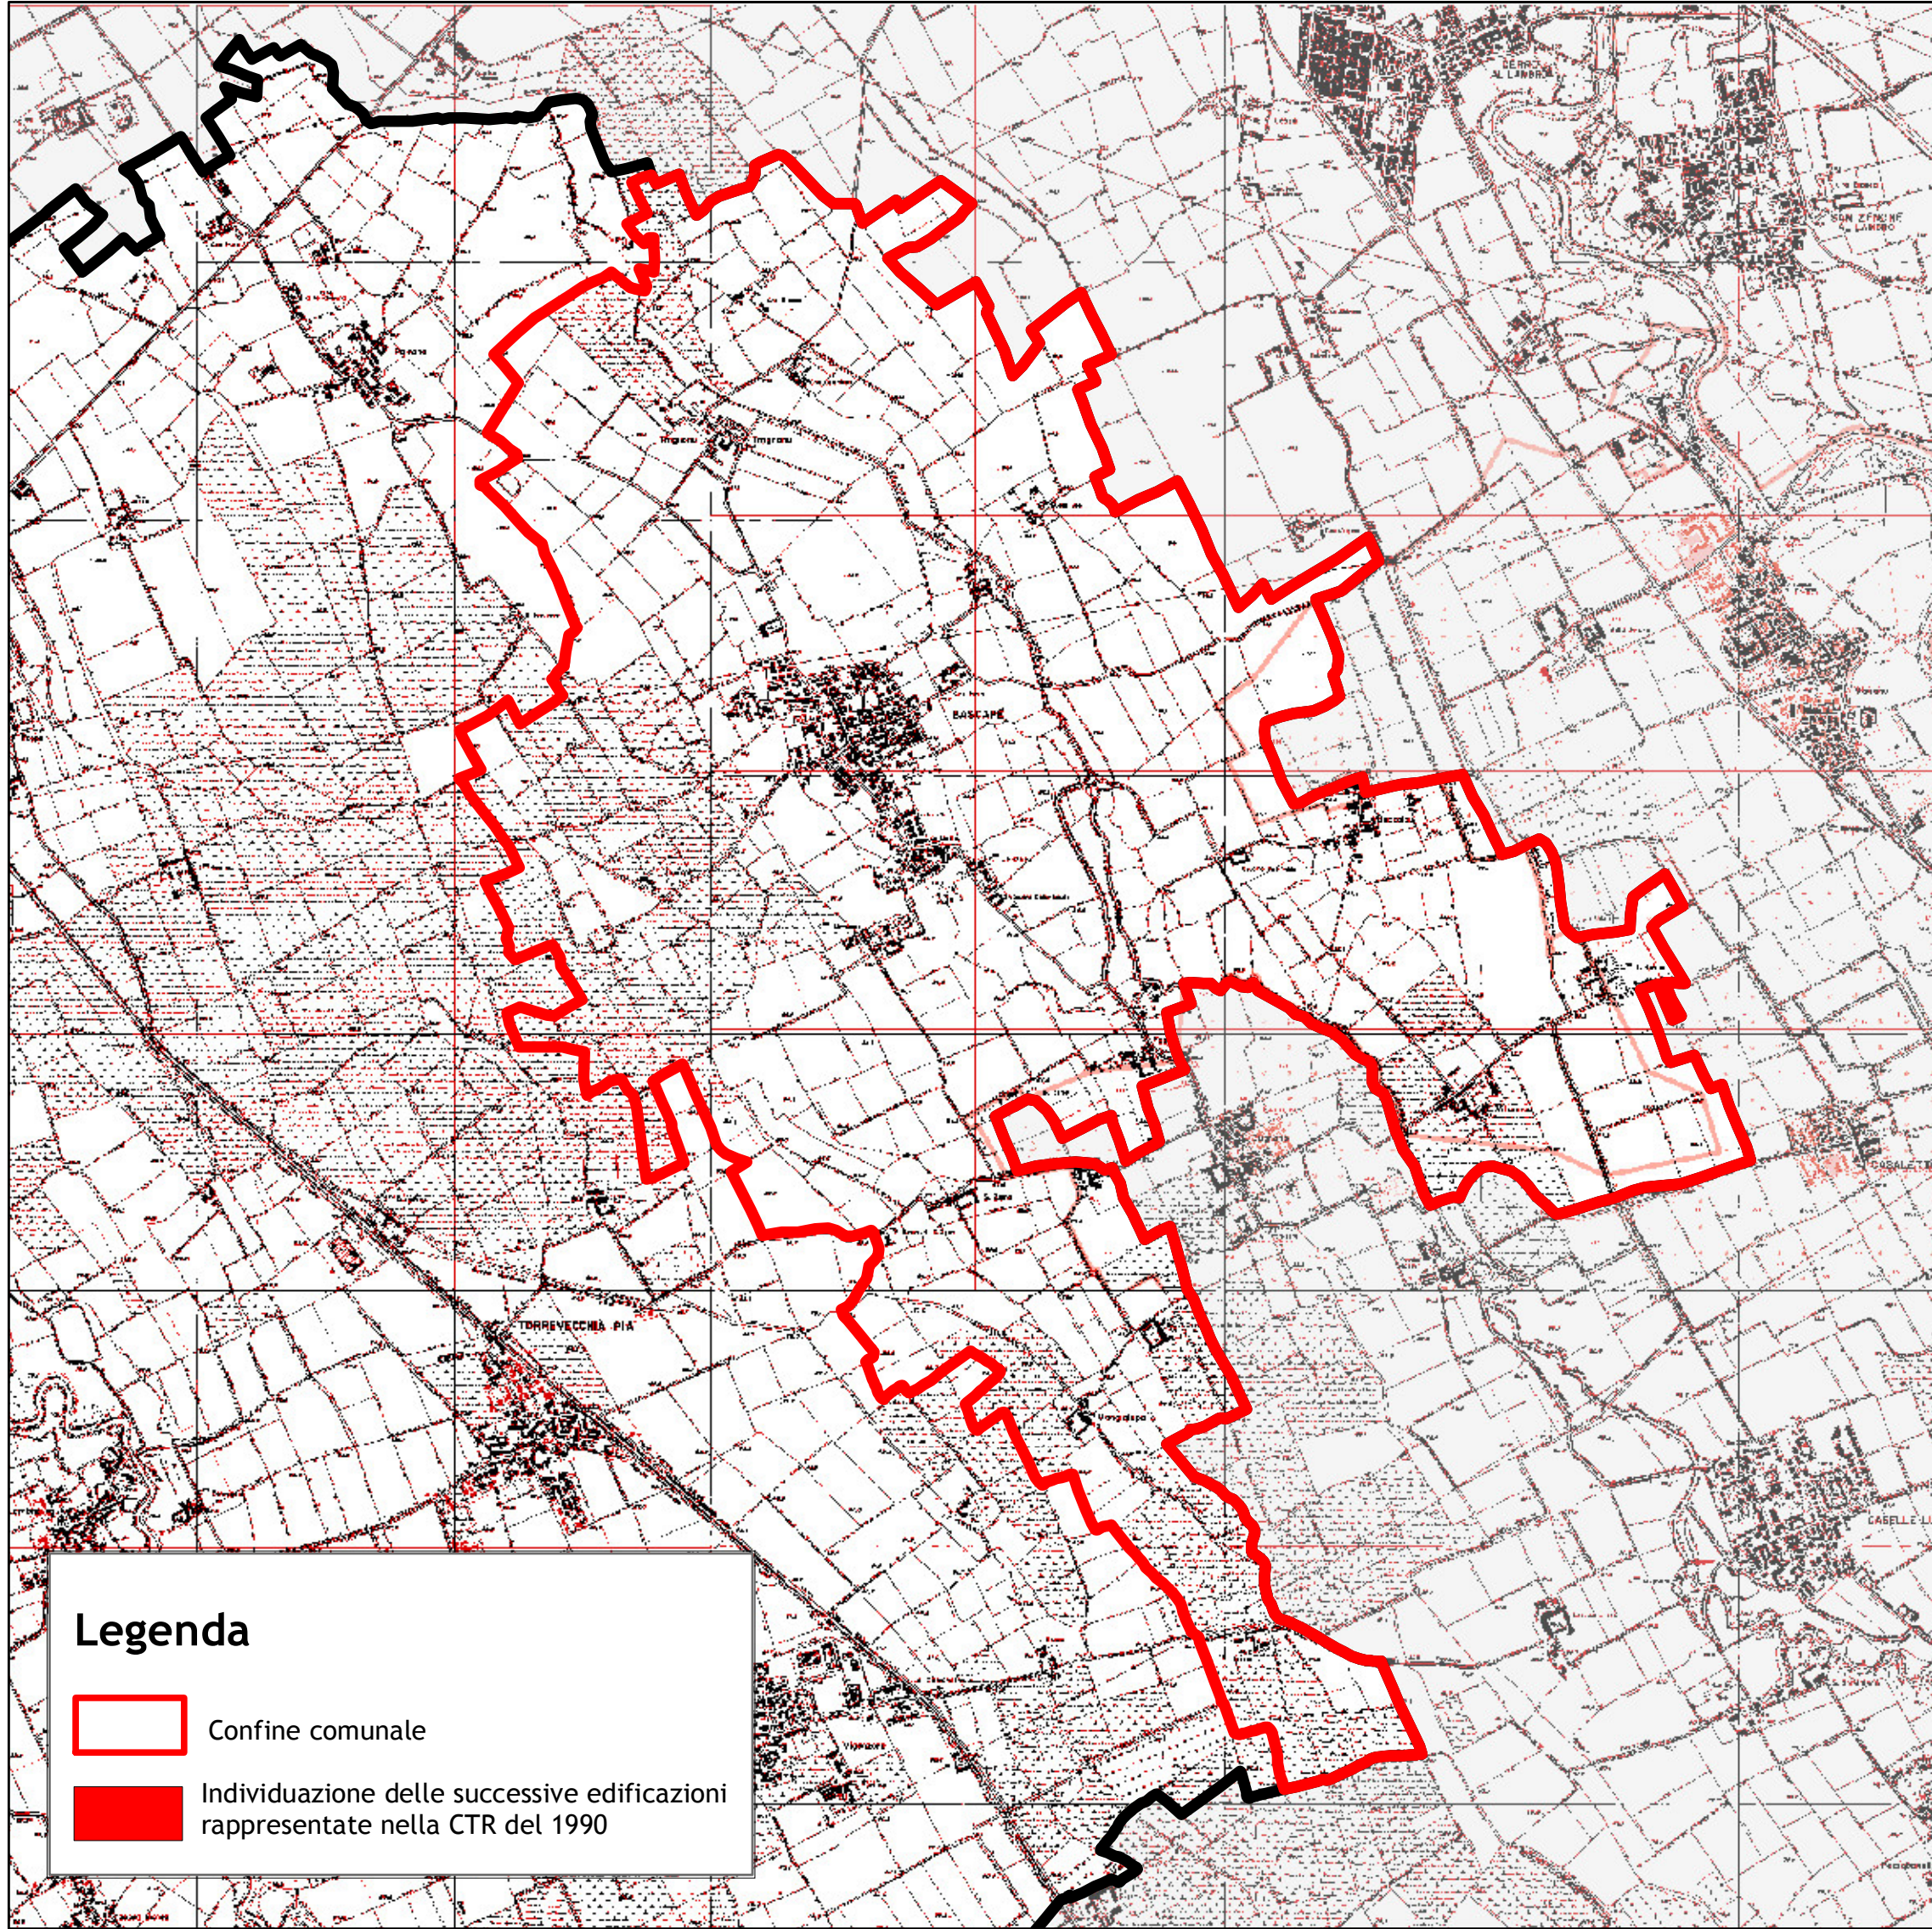

CTR 1990
scala 1:25.000

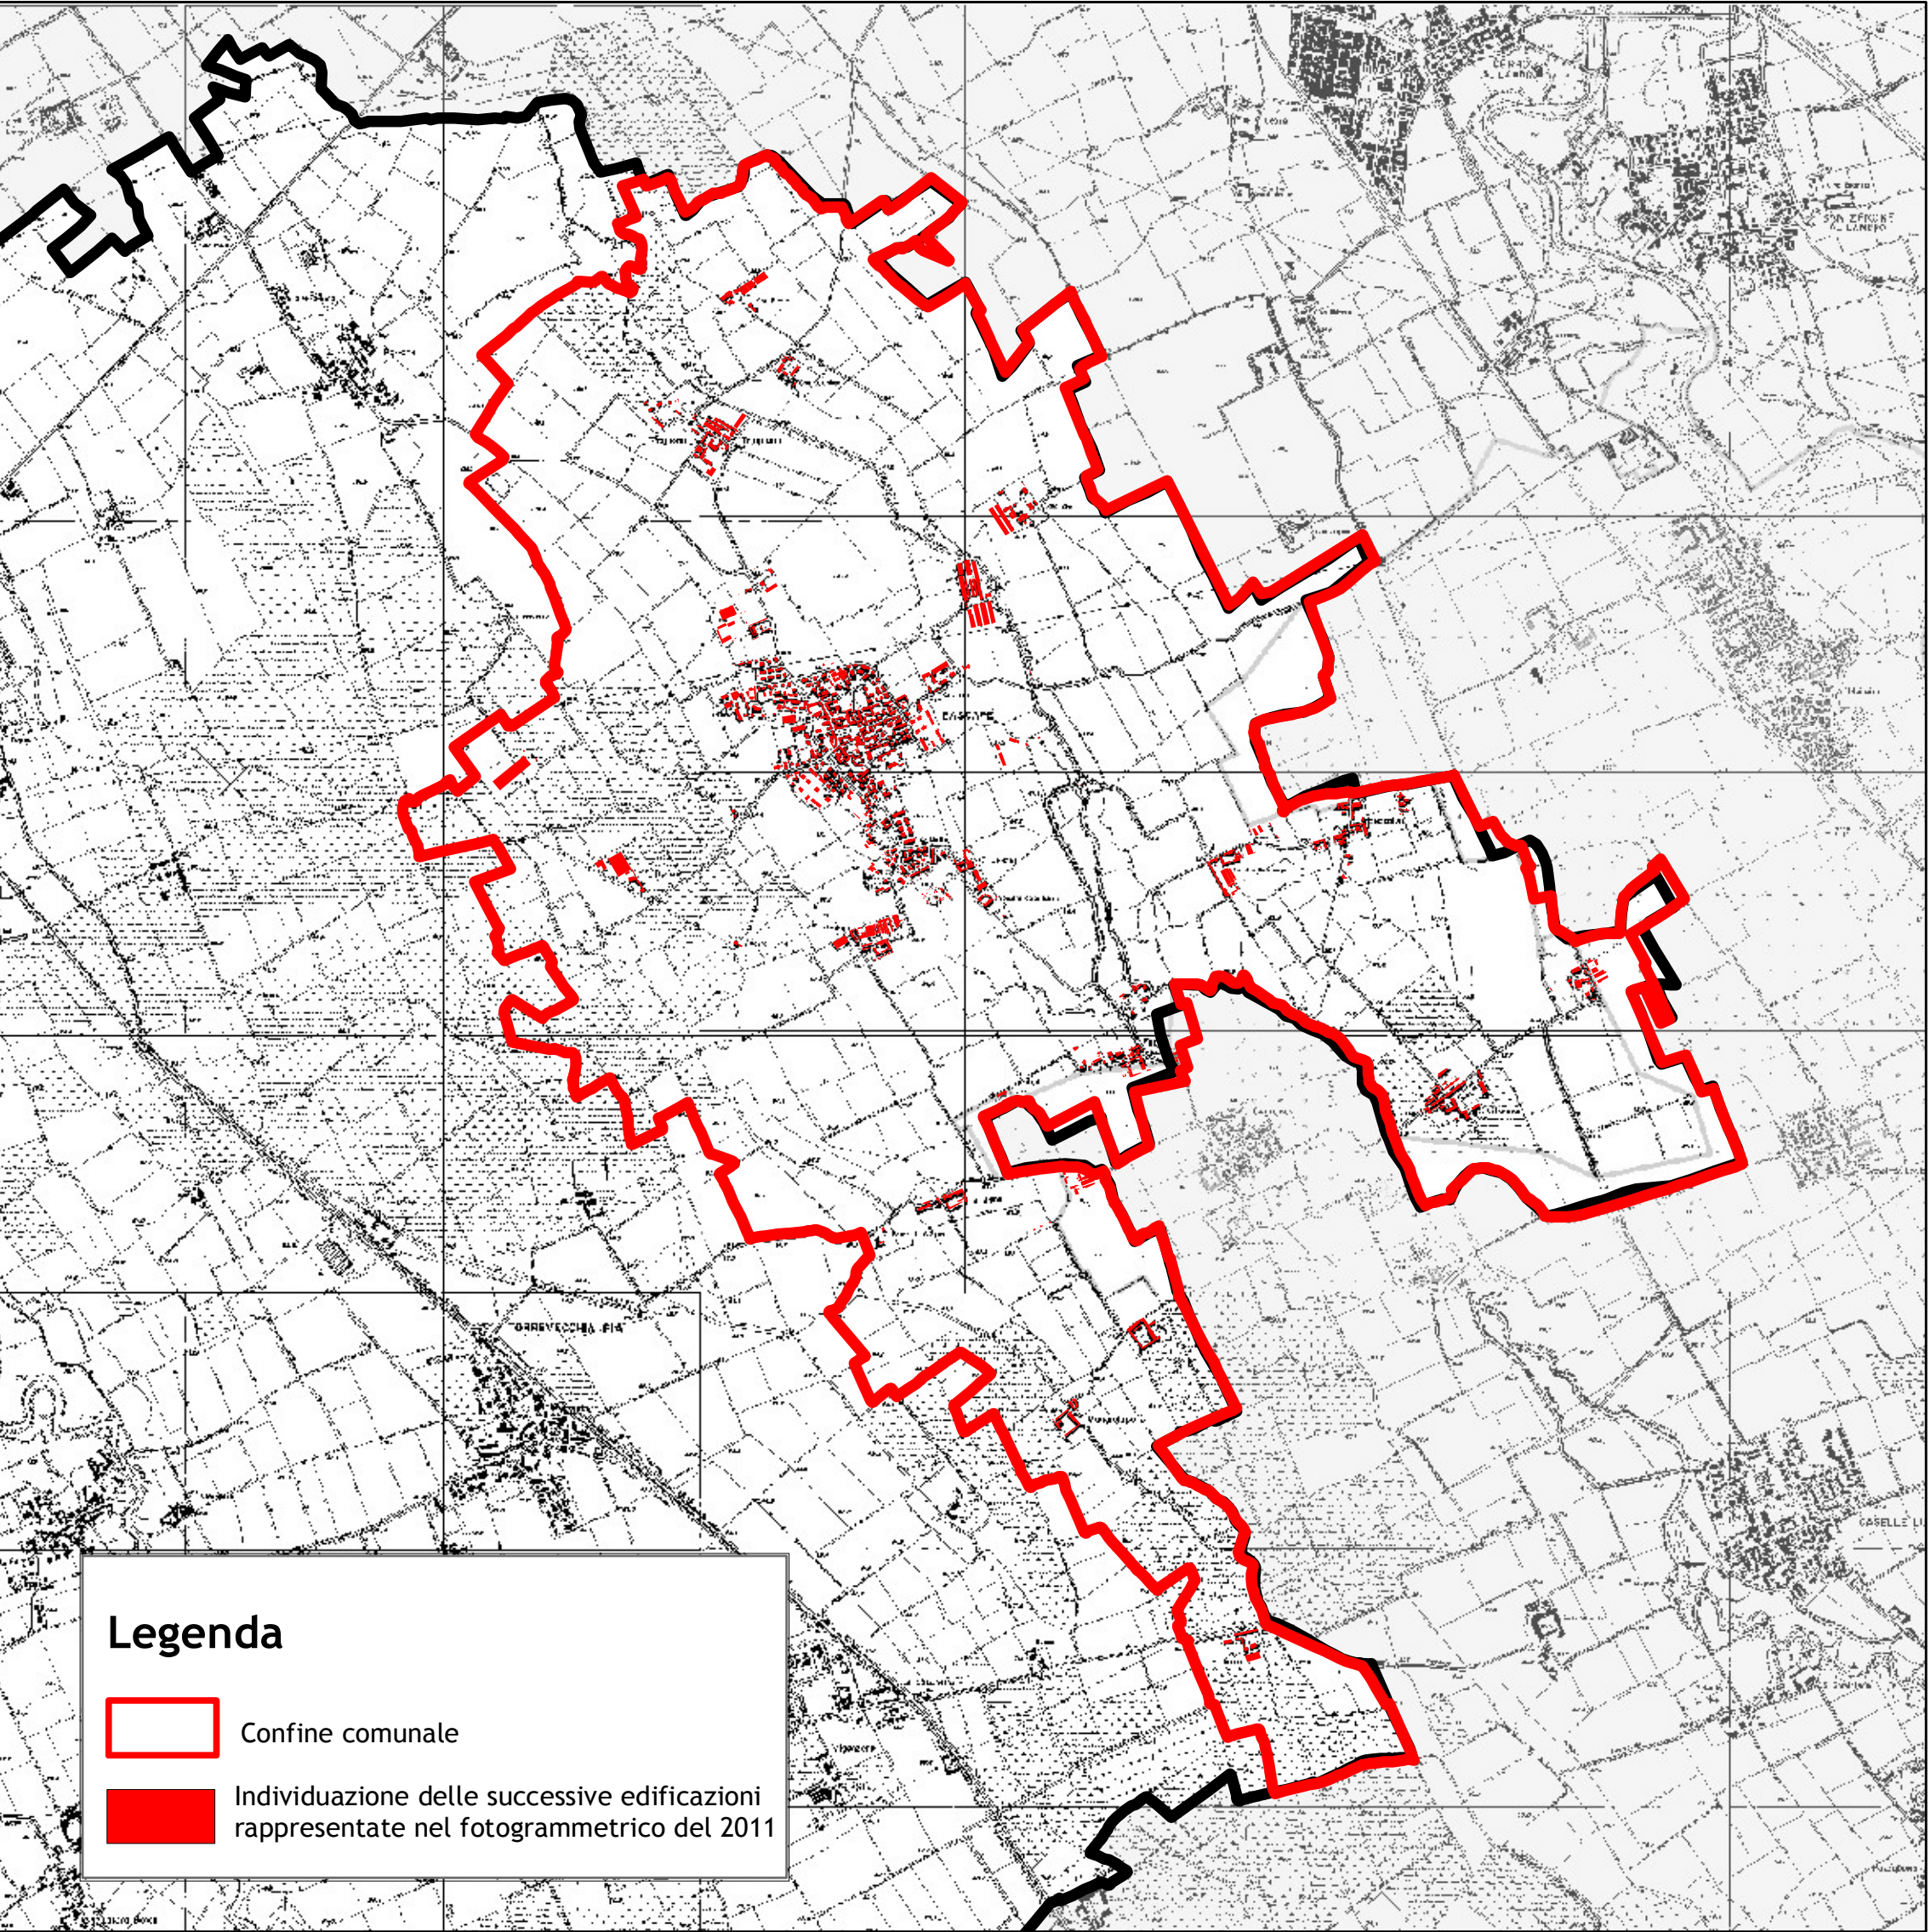

FOTOGGRAMMETRICO 2011
scala 1:25.000

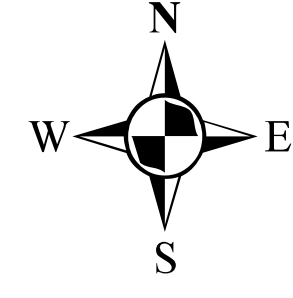

COMUNE DI
BASCAPÉ
PROVINCIA DI PAVIA

PGT

Piano di Governo del Territorio
ai sensi della Legge Regionale 11 marzo 2005, n. 12

12

DdP
Documento di Piano

Tavola

**Mappa dell'evoluzione del
sistema urbano**

scala 1:25.000

allegato alla deliberazione di Consiglio Comunale n. del

SINDACO

Emanuela Curti

SEGRETARIO

dott. Rosa Castro

RESPONSABILE SERVIZIO URBANISTICA

dott. arch. Paolo Menuolo

PROGETTISTA

dott. arch. Mauro Miossoli

dott. ing. Marcello Miossoli

COLLABORATORI

dott. urb. Sara Panizzari

dott. ing. Giulia Natale

geom. Mauro Scano

STUDI NATURALISTICI

dott. Massimo Merati

dott. Niccolò Aspetti



STUDIO MIOSOLI
urbanistica architettura ingegneria
via della pace 14 - 27045 Casteggio (Pavia) - tel. 0383 890096 - telefax 0383 82423 - www.studiomiosoli.it