

LEGENDA

SISTEMA DELLO SPAZIO COSTRUITO

Città storica
Ambiti del tessuto storico

Città consolidata
Ambiti del tessuto consolidato

Città da trasformare (disciplinata dal Documento di Piano)
Perimetro ambiti di trasformazione

SISTEMA RURALE PAESISTICO AMBIENTALE

Ambiti agricoli

Ambiti di salvaguardia paesaggistica e ambientale

Ambiti delle attività estrattive

SISTEMA DEI SERVIZI (disciplinato dal Piano dei Servizi)

Servizi pubblici, di interesse pubblico e di interesse generale

SISTEMA DELLA MOBILITA'

Viabilità stradale

Viabilità dolce

LIMITI DI RISPETTO

CONFINI

Ambiti residenziali del tessuto storico - A

Ambiti agricoli del tessuto storico - AE

Ambiti residenziali - B

Ambiti produttivi - D

Ambiti per attività di logistica - D2

Ambiti di rigenerazione

Ambiti di rigenerazione residenziale soggetti a permesso di costruire convenzionato - PCC/RIG-R

Ambiti di rigenerazione per servizi soggetti a permesso di costruire convenzionato - PCC/RIG-S

Aree di intervento all'interno degli ambiti di trasformazione

Ambiti agricoli normali - E1

Ambiti agricoli di supporto alla Rete Ecologica Regionale di 2° livello - E2

Edifici e nuclei non adibiti ad usi agricoli

Ambiti di corsi d'acqua e degli specchi d'acqua

Corridoio primario "SUD MILANO" a bassa o moderata antropizzazione (DGR 10962/2009)

Ambiti di rispetto dei corsi d'acqua

Ambiti dei boschi (LR 31/2008 e s.m.i.)

Vincolo paesaggistico ai sensi del DL 42/2004, art.142, c.1, lett.g)

Ambito di cava ATG80 e ambito del giacimento GP09 individuati dal Piano Cave Provinciale (approvato con DGR VIII/344 del 20.02.2007)

Servizi esistenti e di progetto

Antenna telefonica esistente

Viabilità esistente

Viabilità di progetto

Percorsi ciclo-pedonali esistenti

Percorsi ciclo-pedonali di progetto

Limite di rispetto stradale

Limite di rispetto cimiteriale

Elettrodotti ad alta tensione

Metanodotto


Oleodotto

Zona di rispetto dei pozzi idropotabili

Limite esterno degli ambiti soggetti al complesso dei vincoli di tipo aeroportuale, la cui suddivisione è riportata nella Tavola 3 "Mappe dei vincoli amministrativi, paesaggistici e monumentali" e la cui disciplina è definita dal Fascicolo 15 "Norme tecniche di attuazione del Piano delle Regole"

Perimetro del tessuto storico

Confine comunale

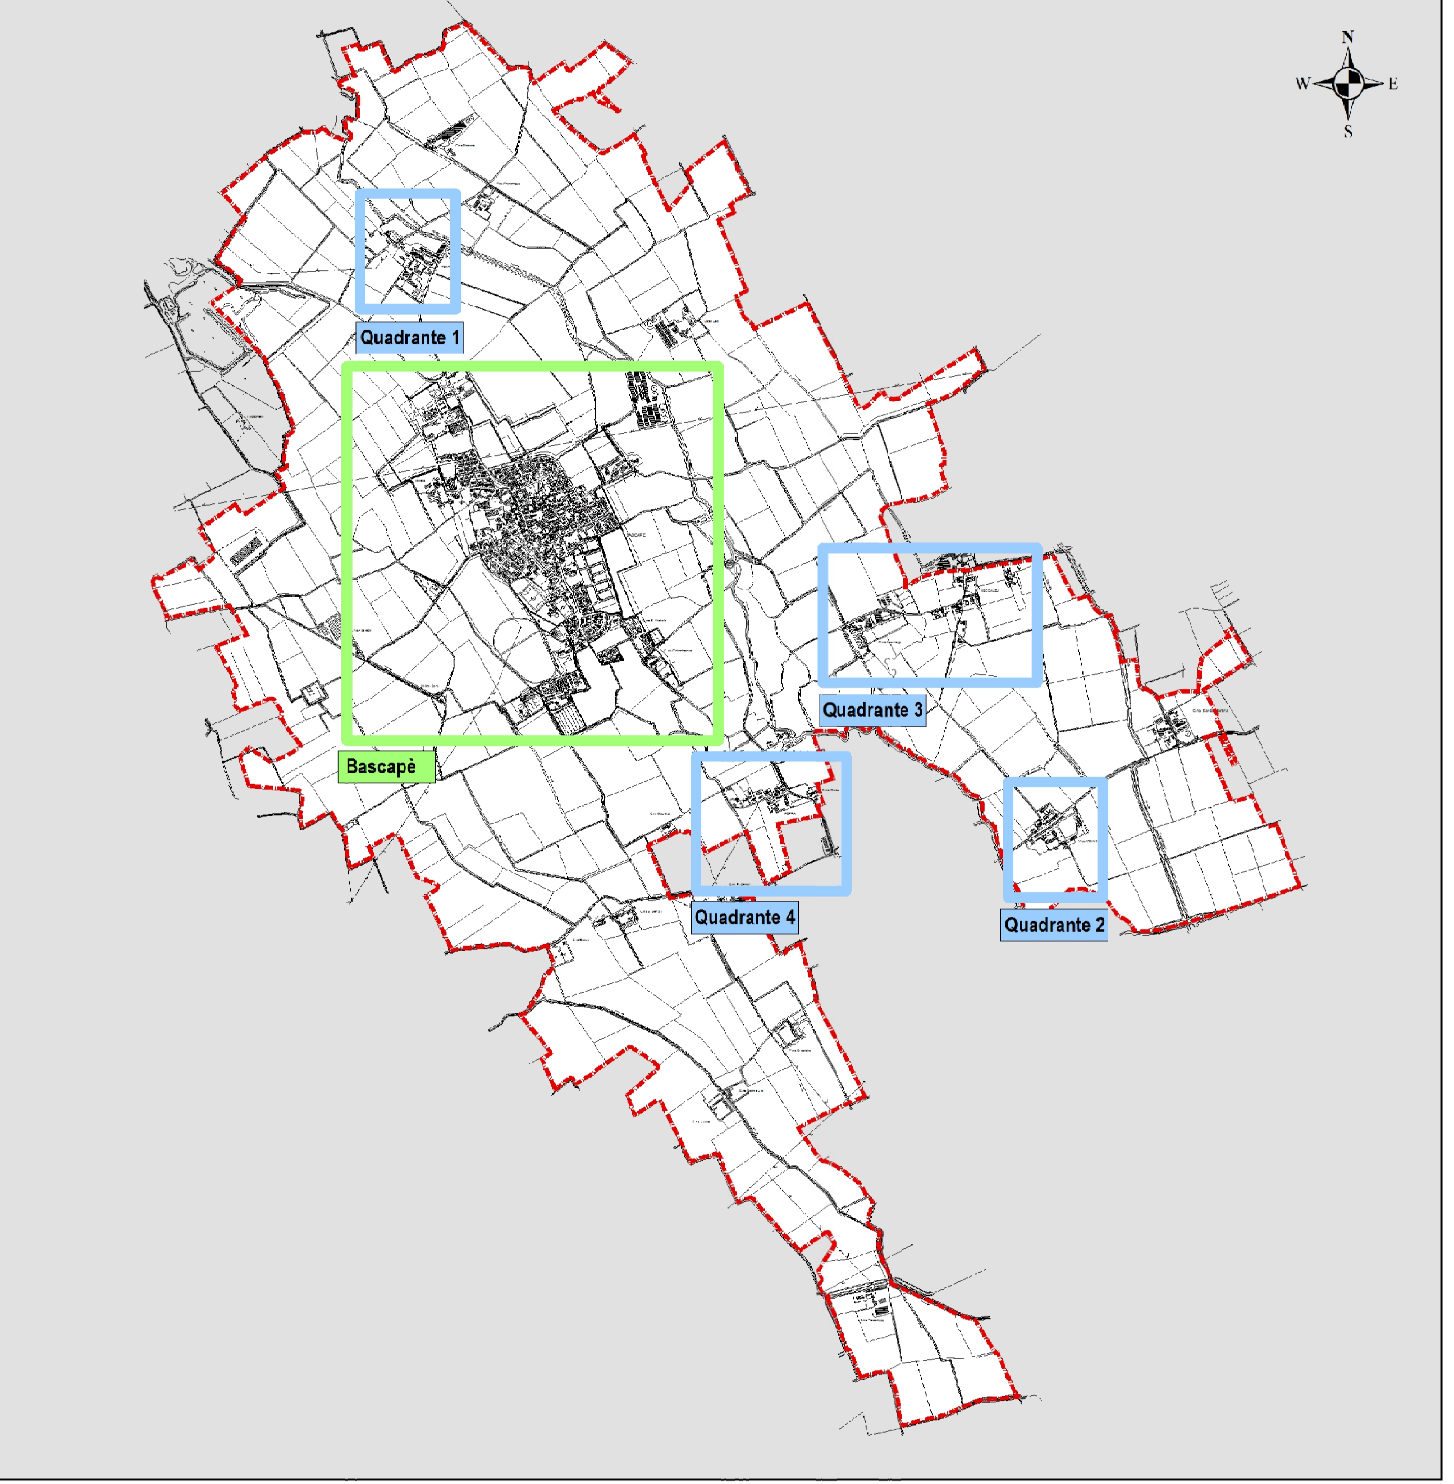

COMUNE DI
BASCAPE'
PROVINCIA DI PAVIA

PGT
Piano di Governo del Territorio
ai sensi della Legge Regionale 11 marzo 2005, n. 12

**REVISIONE DEL PGT IN ADEGUAMENTO
ALLA LR n.31/2014 e al PTCP vigente**

24a

PdR
Piano delle Regole

Tavola

**Carta della disciplina delle aree
CAPOLUOGO**

scala 1:2.000

allegato alla deliberazione di Consiglio Comunale n. del

INDACO E AUTORETÀ PROCEDURE WAS
Emiliano Curi

SECRETARIO
dot. Andrea Guazzi

CONSULENTE OFFICIO TECNICO COMUNALE
dot. Ing. Giuseppe Rella

PROGETTISTA
dot. arch. Mario Mossani
dot. Ing. Marcello Mossani

COLLABORATORE
geom. Mauro Scano

STUDIO MOSSANI
urbanistica architettura ingegneria
via della pace 14 - 27045 casteggio (parva) - tel. 0383 890096 - telefax 0383 82433 - www.studiomossani.it