





COMUNE DI SANTA TERESA GALLURA



ALLEGATO "A"

**REGOLAMENTO COMUNALE PER L'ESERCIZIO
DEL COMMERCIO SU AREE PUBBLICHE**

SCALA 1:100

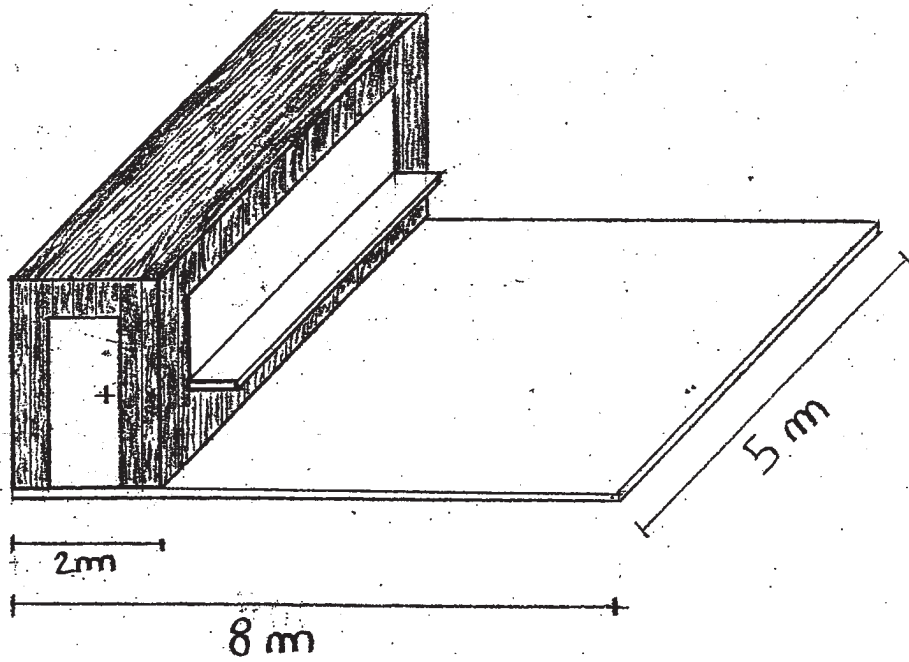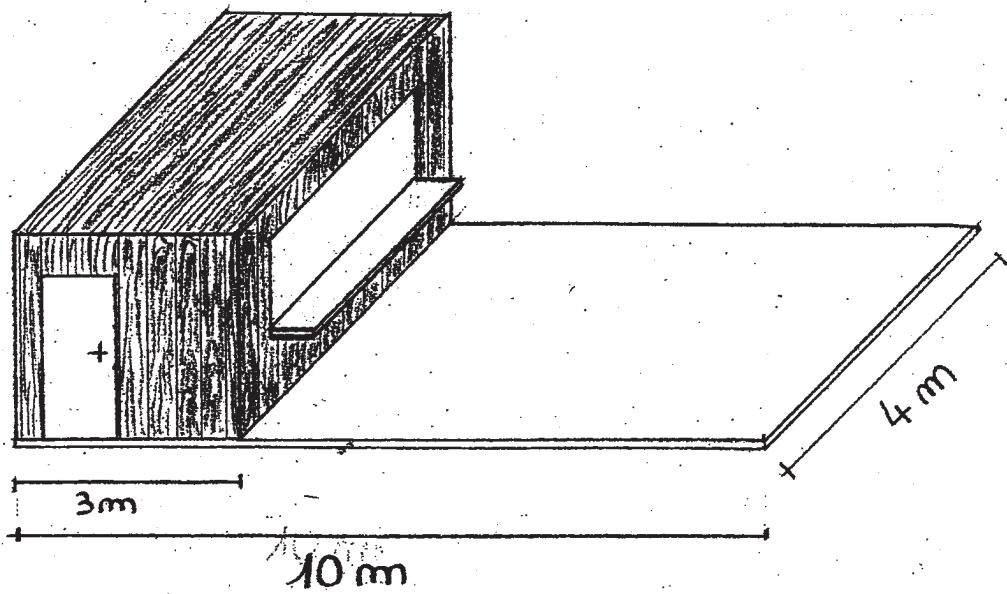

SCALA 1:100

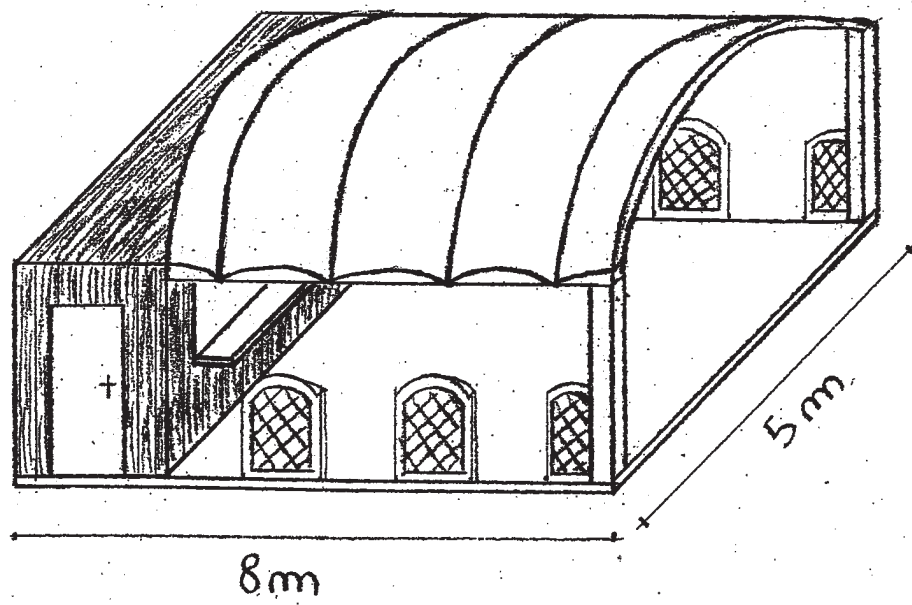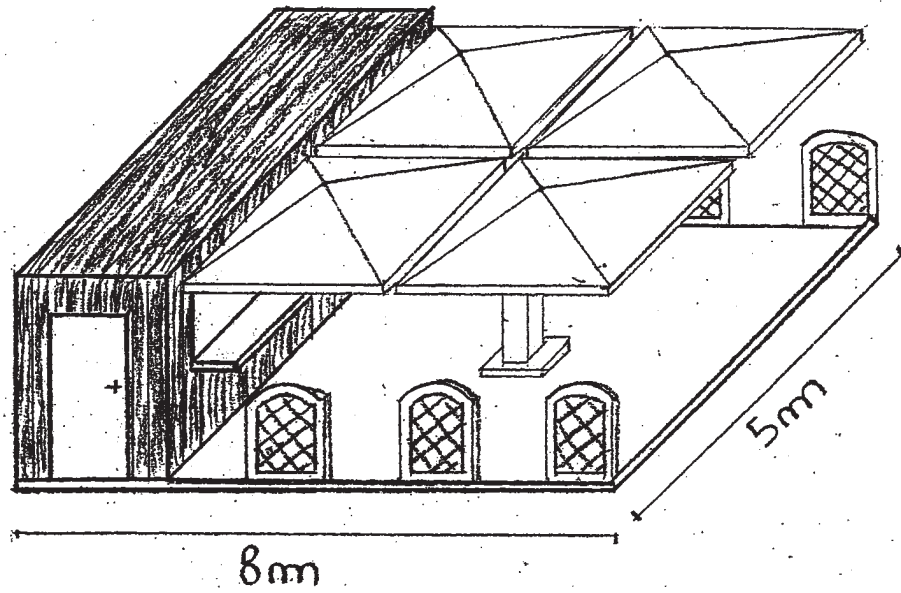




COMUNE DI SANTA TERESA GALLURA

ALLEGATO “B”

**REGOLAMENTO COMUNALE PER L’ESERCIZIO
DEL COMMERCIO SU AREE PUBBLICHE**

Pianta posteggi del mercato settimanale del giovedì Piazza Bruno Modesto

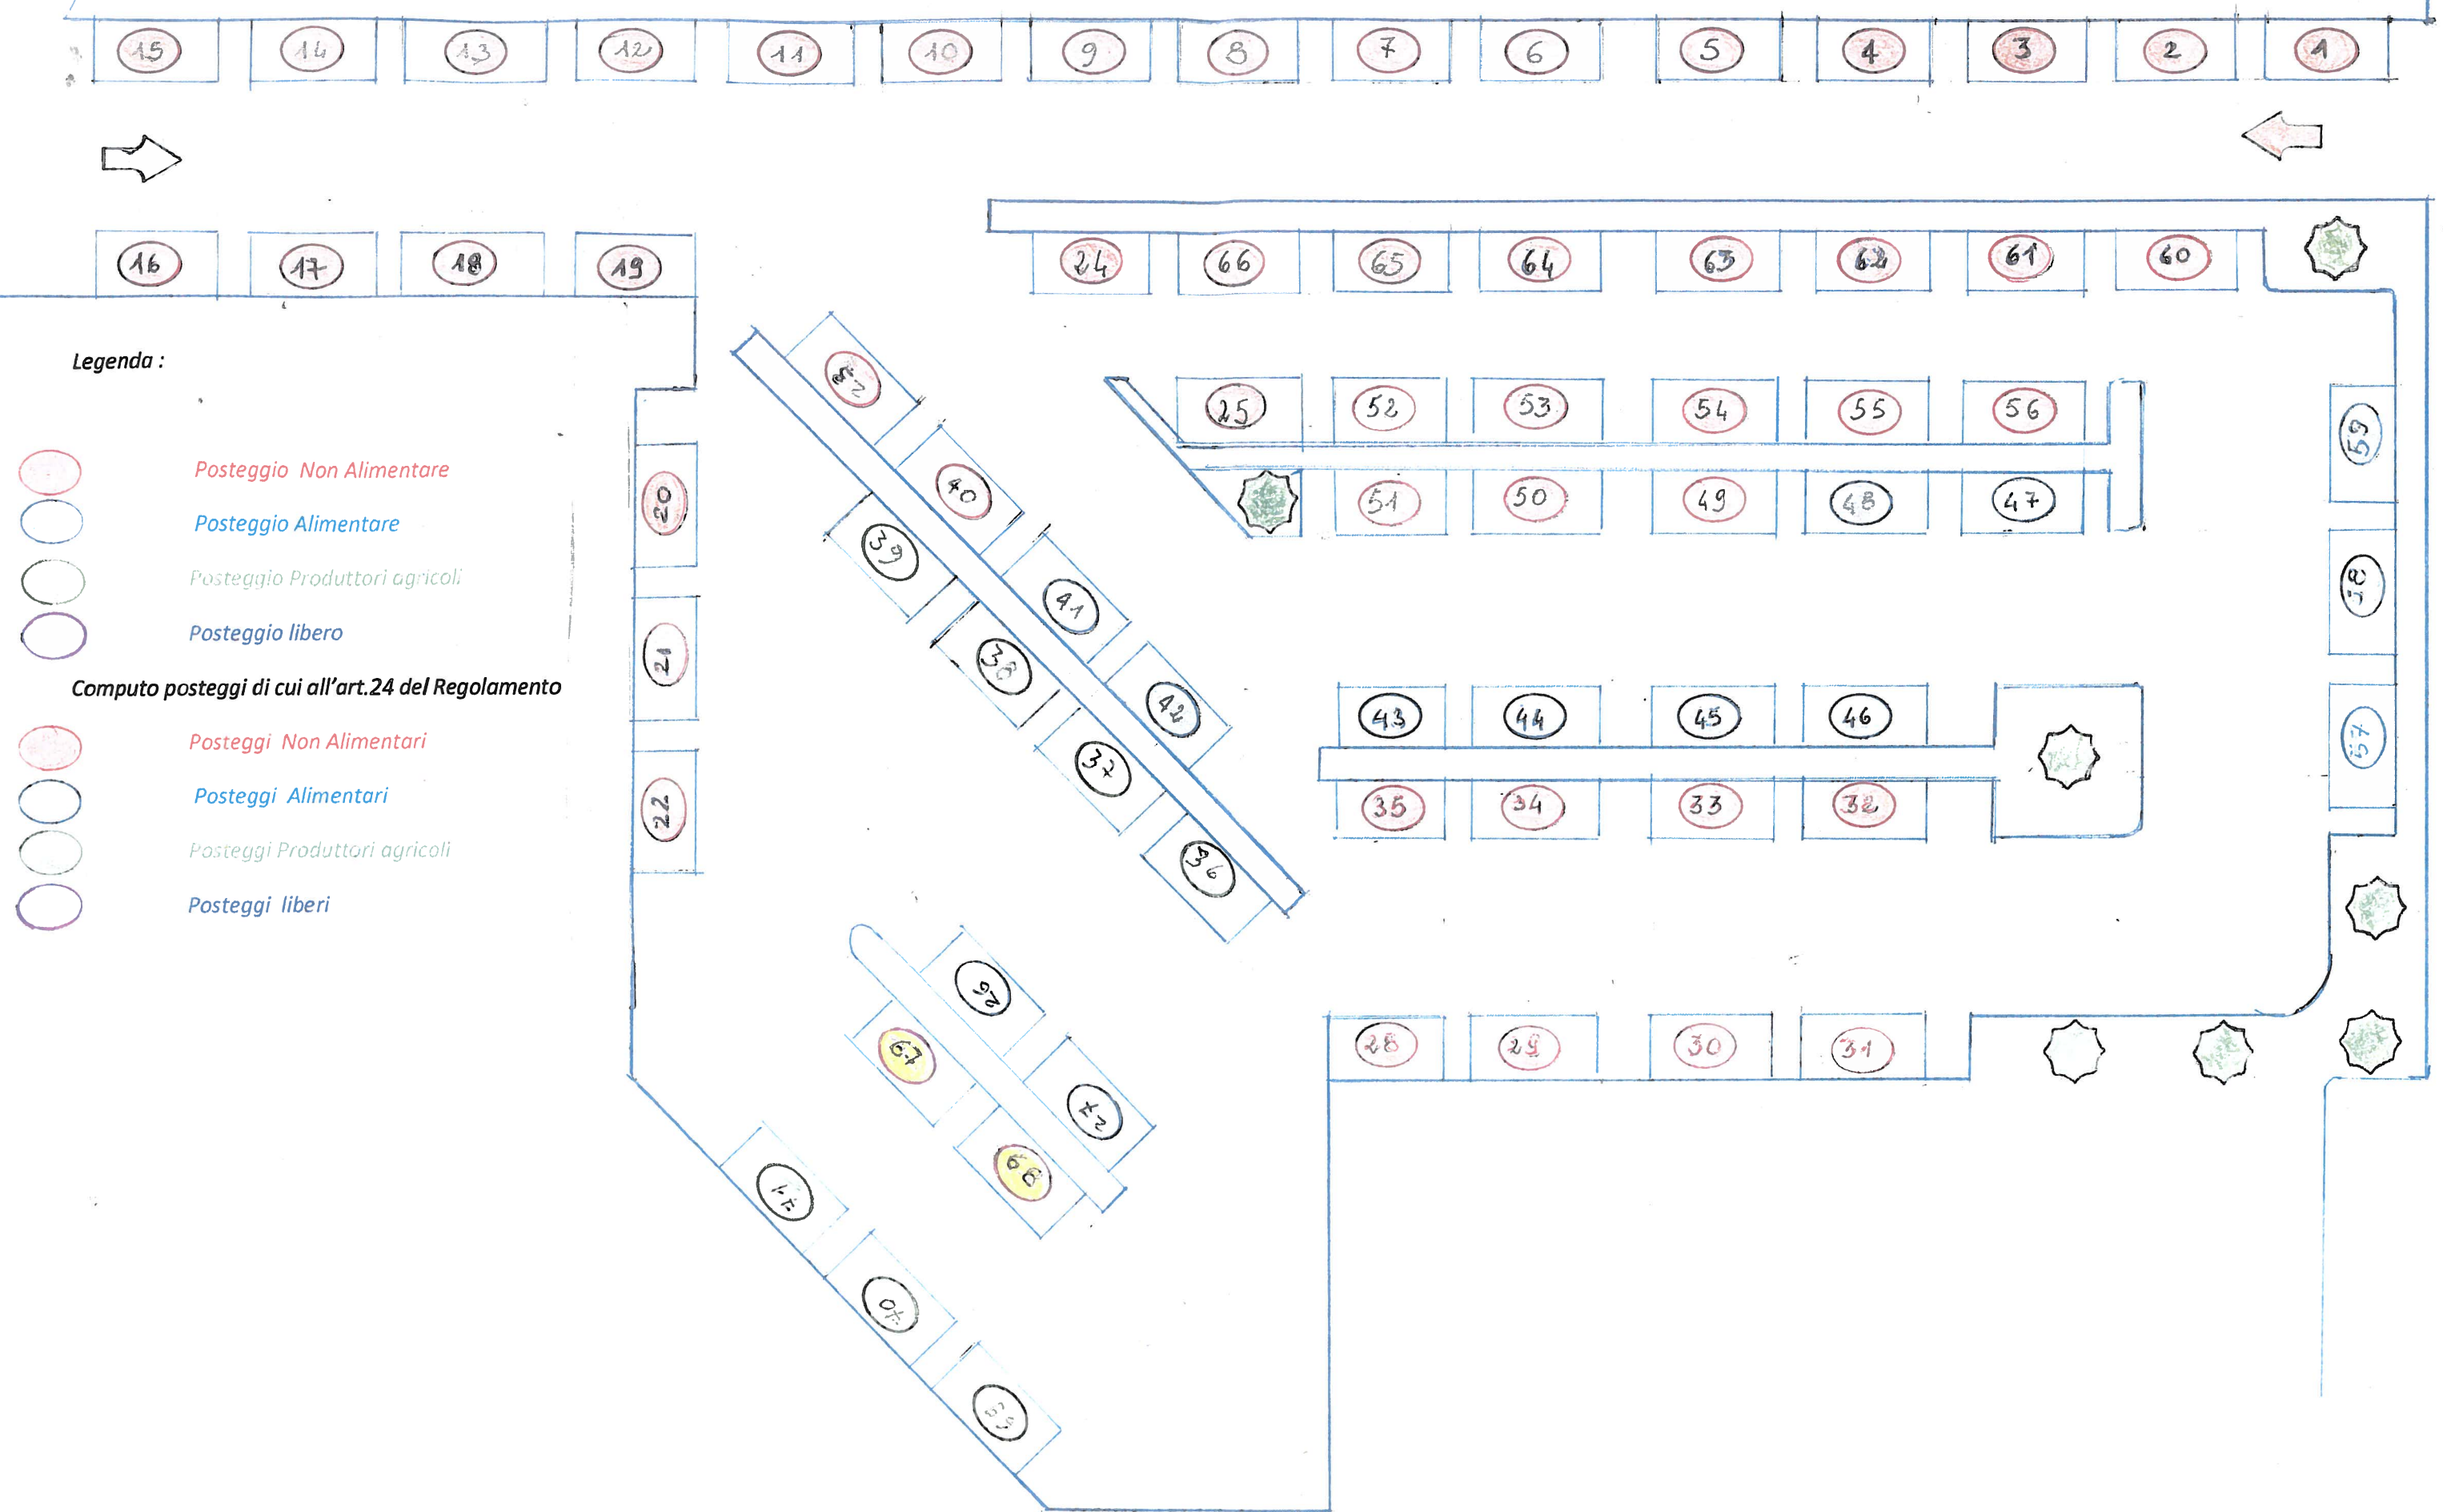



COMUNE DI SANTA TERESA GALLURA

ALLEGATO “C”

**REGOLAMENTO COMUNALE PER L’ESERCIZIO
DEL COMMERCIO SU AREE PUBBLICHE**

Commercio Aree Pubbliche

Posteggio Fuori Mercato N. 03

Legenda

- Elemento 1
- Posteggio Fuori Mercato

Posteggio Fuori Mercato N. 3

Posteggio Fuori mercato n. 25

Via Cais Spinosi

Via Cais Spinosi

Via Cais Spinosi

Google Earth

80 m


N

Commercio Aree Pubbliche

Posteggio Fuori Mercato N. 04

Legenda

- Elemento 1
- Parcheggio
- Posteggio Fuori Mercato
- Spiaggia

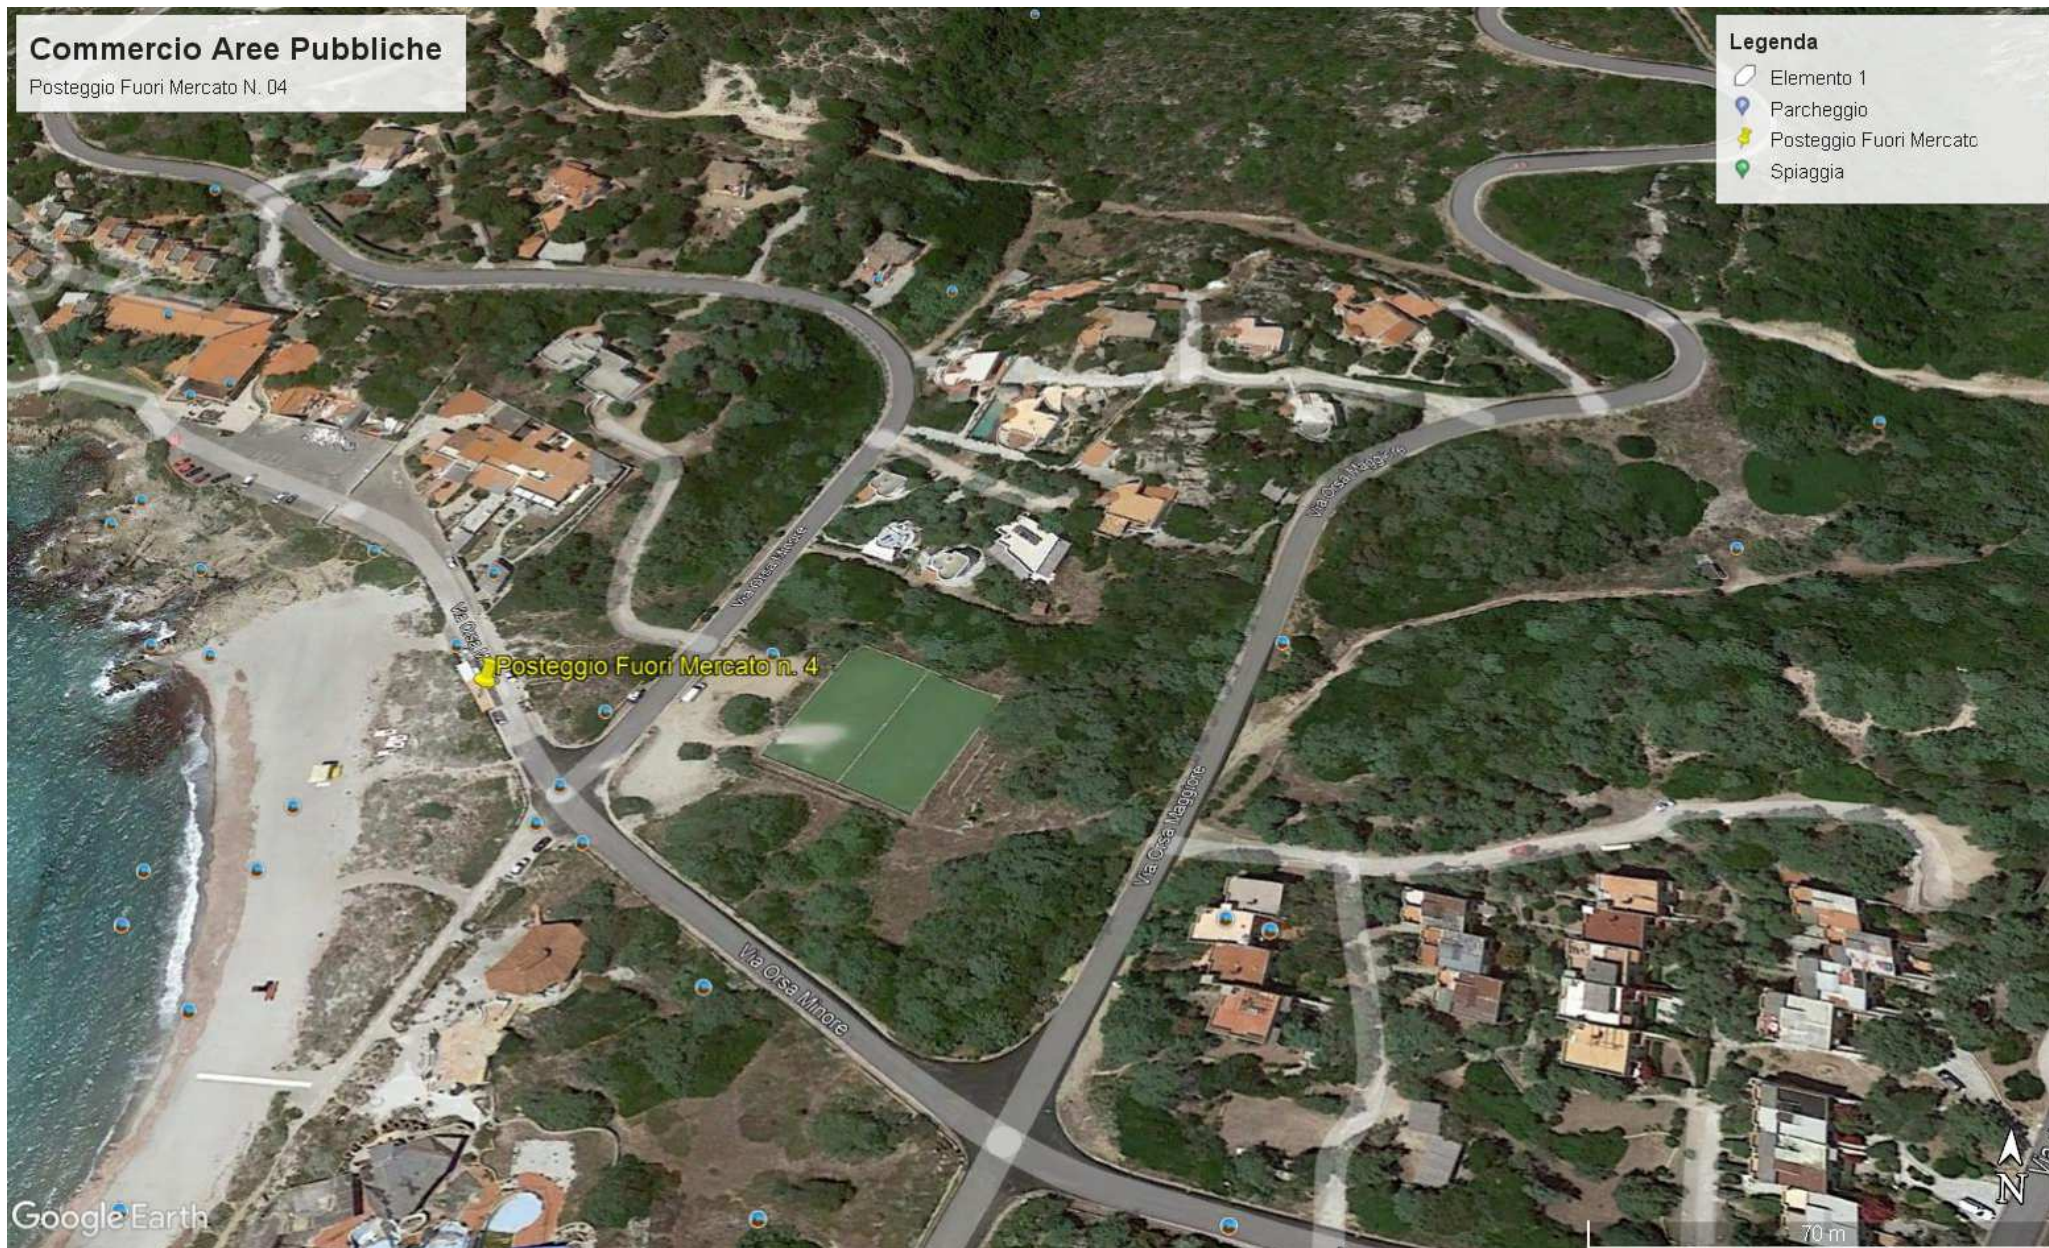


Commercio Aree Pubbliche

Posteggio Fuori Mercato N. 05

Legenda

- Elemento 1
- Parcheggio
- Posteggio Fuori Mercato N. 5
- Spiaggia

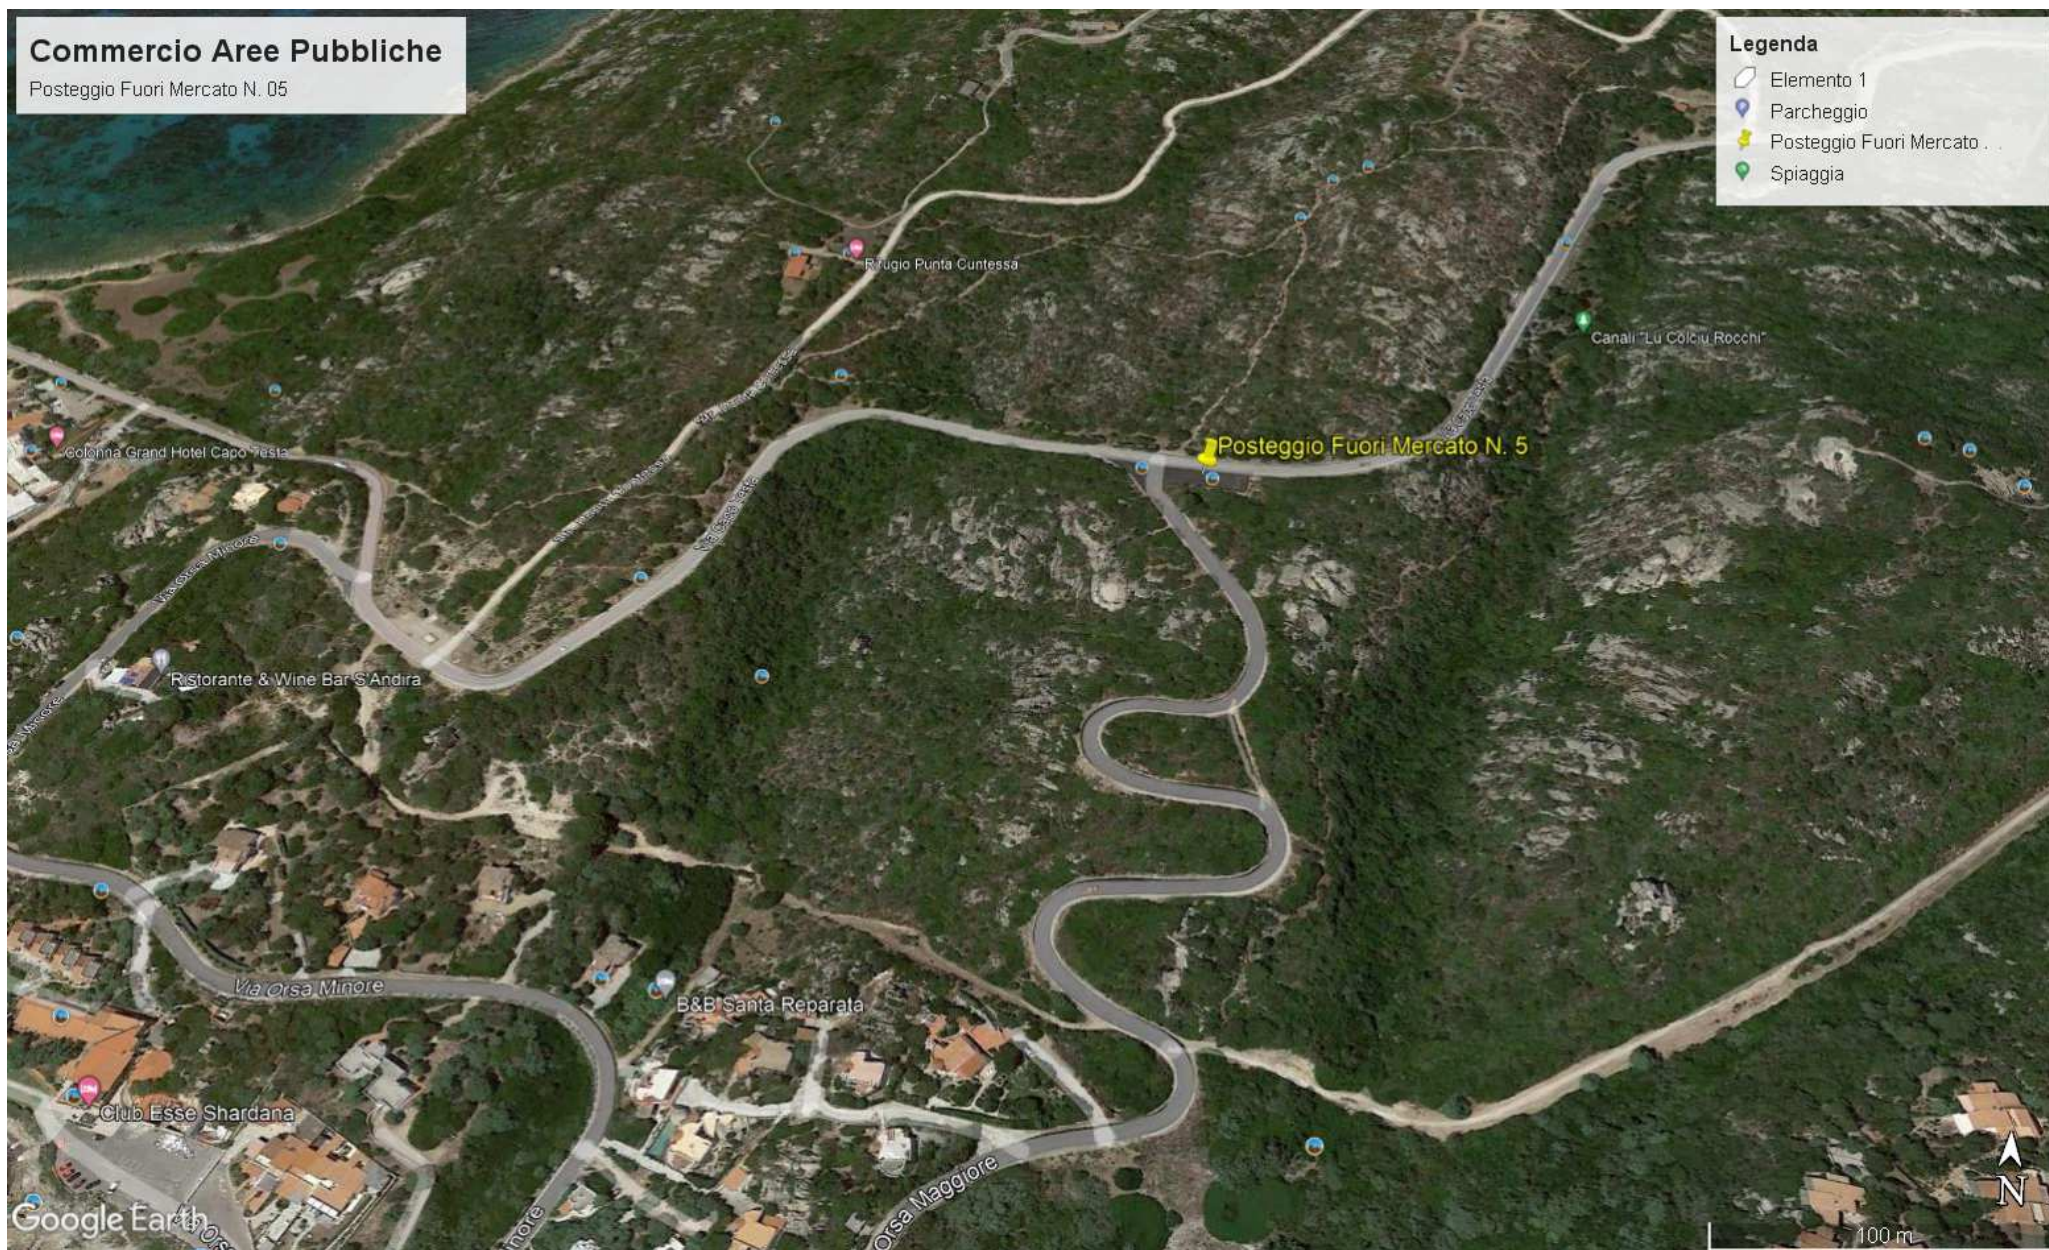

Commercio Aree Pubbliche

Posteggi Fuori Mercato NN. 6-7-9-10-11-12

Legenda

- Elemento 1
- Parcheggio
- Posteggio Fuori Mercato
- Spiaggia



Commercio Aree Pubbliche

Posteggio Fuori Mercato N. 15

Legenda

- Elemento 1
- Parcheggio
- Posteggio Fuori Mercato
- Spiaggia

Google Earth



100 m



Commercio Aree Pubbliche

Posteggi Fuori Mercato NN. 16-21-22-23-24

Legenda

- Elemento 1
- Percorso senza titolo
- Posteggio Fuori Mercato
- Posteggio Fuori Mercato

Posteggio Fuori Mercato N. 24

Posteggio Fuori Mercato N. 23

Posteggio Fuori Mercato N. 22

Posteggio Fuori Mercato N. 21

Posteggio Fuori Mercato N. 16

Via Sennina

Via Azuni

Via Roma

Via del Mare

Via Po

Google Earth

90 m

Posteggi Fuori Mercato NN. 16-21-22-23-24

- Elemento 1
- Percorso senza titolo
- Posteggio Fuori Mercato
- Posteggio Fuori Mercato

Elemento 1

 Percorso senza titolo

Posteggio Fuori Mercato

 Posteggio Fuori Mercato

Posteggio Fuori Mercato N. 24

Posteggio Fuori Mercato N. 23

Posteggio Fuori Mercato N. 22

Posteggio Fuori Mercato N. 21

Posteggio Fuori Mercato N. 16

Google Earth

90 m



Commercio Aree Pubbliche

Posteggio Fuori Mercato N. 17

Legenda

- Elemento 1
- Posteggio Fuori Mercato

Posteggio Fuori Mercato N. 17

Google Earth

100 m

N

Commercio Aree Pubbliche
Posteggio Fuori Mercato N. 18

Legenda
 Elemento 1
 Posteggio Fuori Mercato N. 18

Strada Padua
Strada la Vecchia
Strada la Vecchia
Via del Corbazzoli

Google Earth

200 m

N

Posteggio Fuori Mercato N. 18

Elemento 1
Posteggio Fuori Mercato N. 18

 Elemento 1

Posteggio Fuori Mercato N. 18

Google Earth

200 m



Commercio Aree Pubbliche

Posteggio Fuori Mercato N. 19

Legenda

- Elemento 1
- Posteggio Fuori Mercato

Posteggio Fuori Mercato N. 19

Terravecchia-portoquadro

Strada Provinciale 161

Strada Provinciale 161

Google Earth

400 m

N

Commercio Aree Pubbliche

Posteggio Fuori Mercato N. 20

Legenda

- Elemento 1
- Parcheggio
- Posteggio Fuori Mercato N. 20
- Spiaggia





COMUNE DI SANTA TERESA GALLURA

ALLEGATO “D”

**REGOLAMENTO COMUNALE PER L’ESERCIZIO
DEL COMMERCIO SU AREE PUBBLICHE**

[illegible]