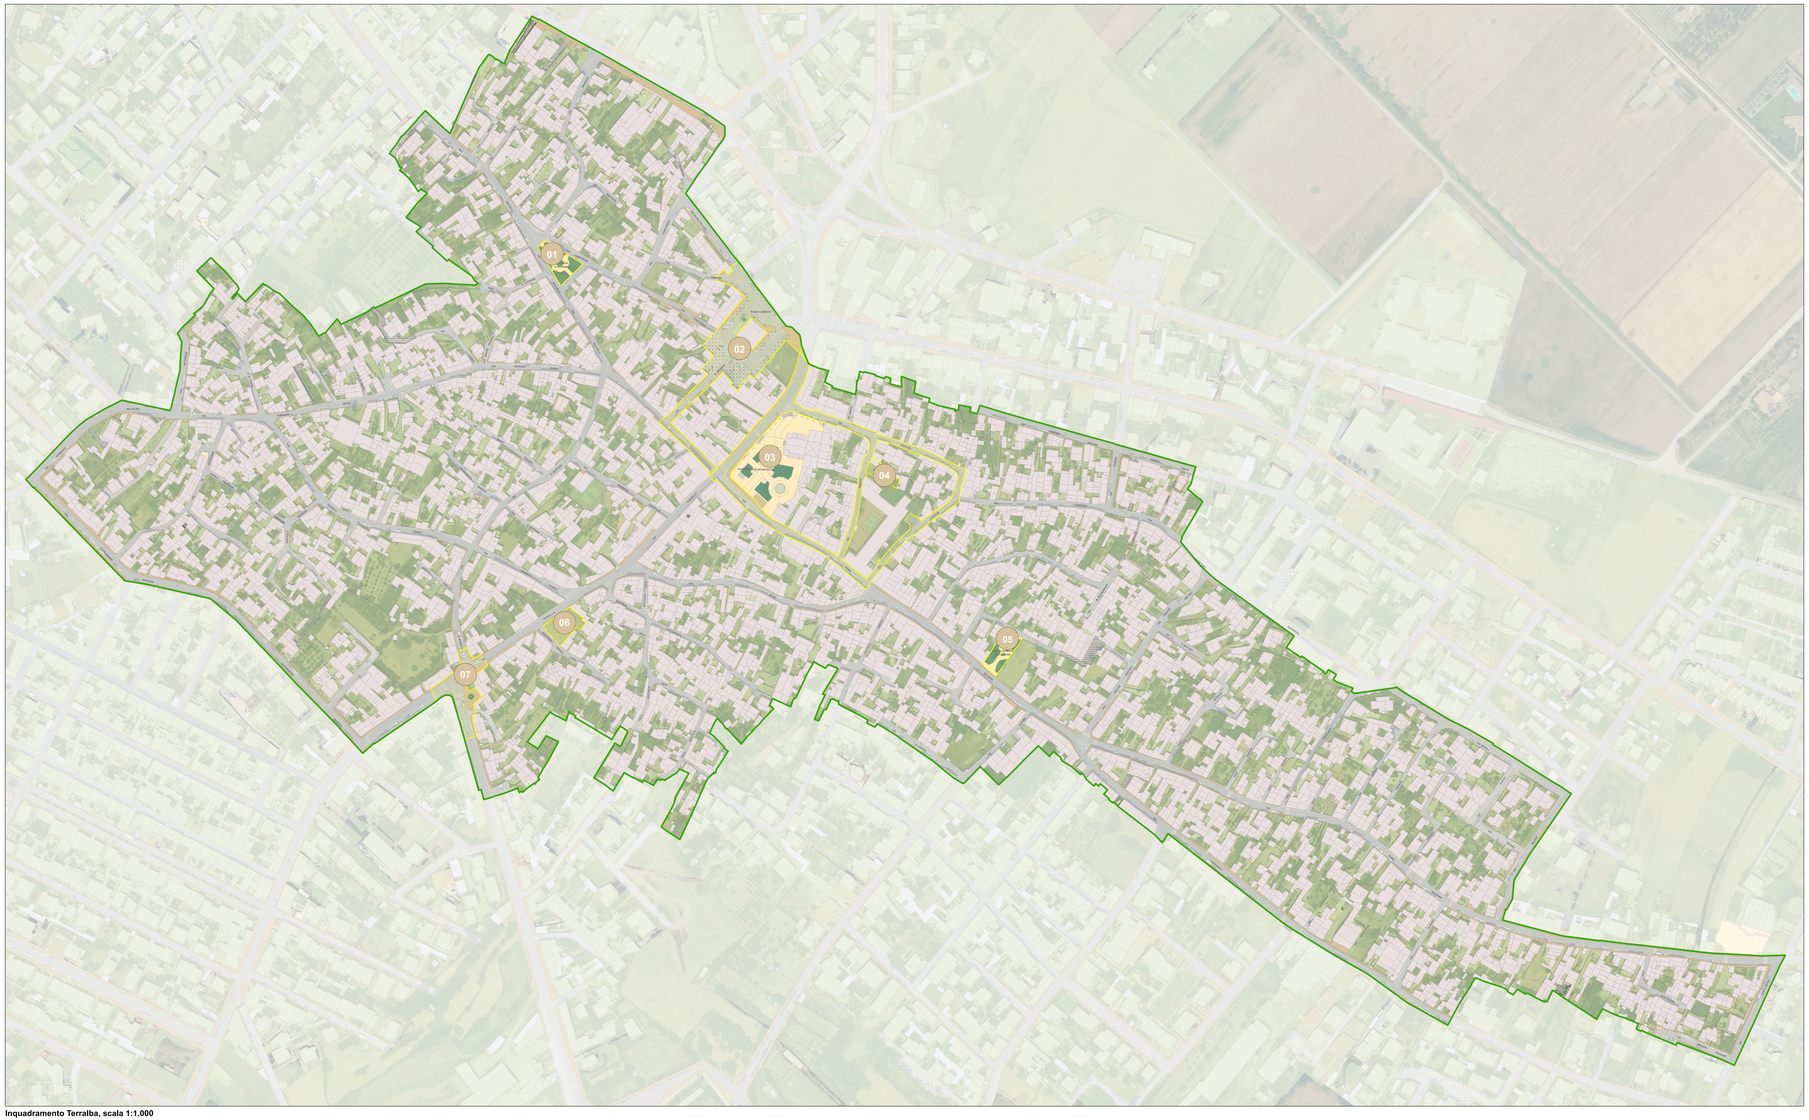

Inquadramento Terralba, scala 1:1.000

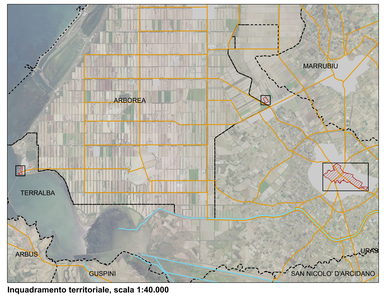

Inquadramento territoriale, scala 1:40.000

Inquadramento Tanca Marchese, scala 1:1.000

Inquadramento Marceddi, scala 1:1.000

Ambiti di piano

Area di piano

Aree di potenziale progetto attuativo

Spazi aperti pubblici e privati

Aree verdi
- Verde pubblico
- Corti private

Area di circolazione pedonale
- Piazza/sagrato
- Marciapiede
- Percorsi a gradinate
- Salvagente
- Vialetto

Area di circolazione ciclabile e veicolare
- Area di circolazione veicolare
- In area di pertinenza (viabilità interna)
- Parcheggio

01 Piazza IV Novembre

02 Piazza Libertà

03 Anello via Porcella, via Roma, via Trieste, via Cavour

04 Area Parcheggi via Trieste

05 Piazza Martiri delle Foibe

06 Area Parcheggi via Porcella, via Casu

07 Incrocio via Manca, via Porcella

08 Lungo mare Marceddi

08 Piazza Sant'Antonio Tanca Marchese

Comune di Terralba

Piano Particolareggiato del Centro di antica e prima formazione

tavola 12

Analisi degli spazi aperti pubblici e privati

Scala 1:1.000

Sindaco
Dott. Sandro Pili
Responsabile Area Tecnica
Geom. Romano Pitzus

CRITERIA

Direttore Tecnico
Piero Falqui architetto
Progetto e Coordinamento
Laura Zanni architetto
Roberto Ledda ingegnere
Martina Guglielmo architetto
Contributo specialistico
Alessandra Cubadda architetto

luglio 2020