

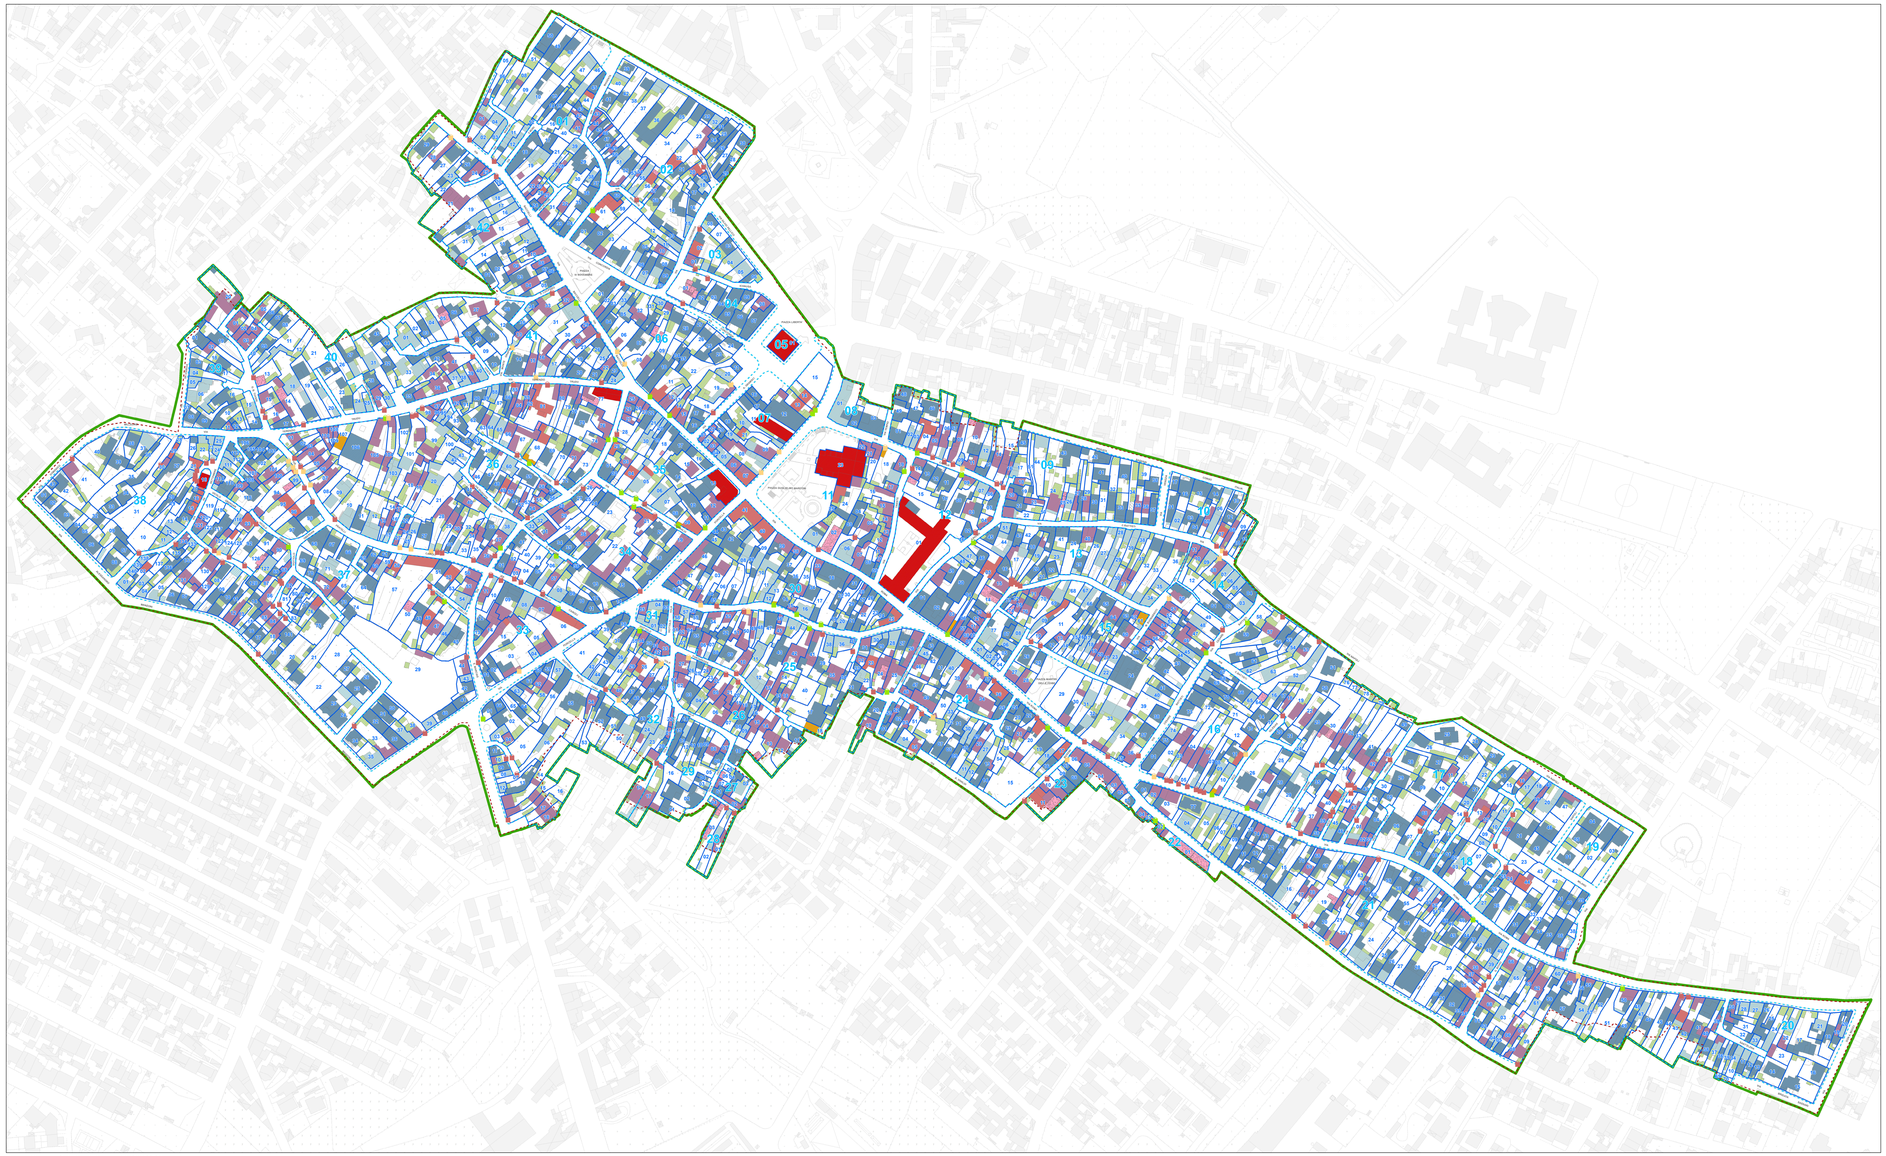


Inquadramento Terralba, scala 1:1.000

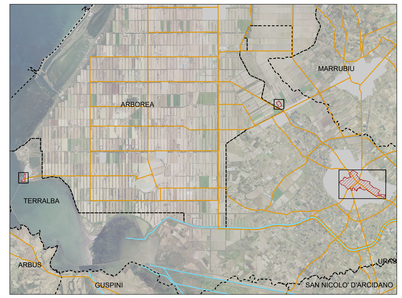

Inquadramento territoriale, scala 1:40.000

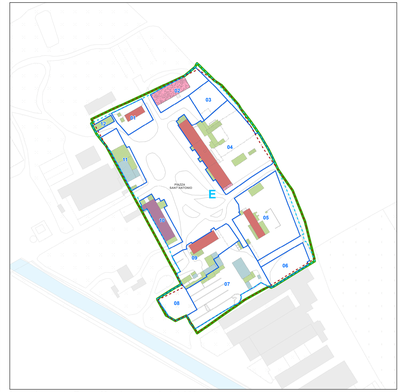

Inquadramento Tanca Marchese, scala 1:1.000



Inquadramento Marceddi, scala 1:1.000

Ambiti di piano
- Area di Piano
- Centro di antica e prima formazione
- Isolato
- Unità Edilizia

Edifici e manufatti architettonici
- Edificio generico
- Baracca
- Garage, box auto
- Tettoia
- Rudere

Classi di intervento

C- Conservazione
- C1 - Edifici di particolare pregio architettonico
- C2 - Fabbricati storico- tradizionali
- C3 - Fabbricati moderni- recenti coerenti e compatibili

R - Riqualificazione
- R1 - Fabbricati storico- tradizionali alterati
- R2 - Fabbricati moderni- recenti parzialmente coerenti
- R3 - Fabbricati moderni- recenti non coerenti

T - Trasformazione
- T1 - Fabbricati storico- tradizionali fortemente degradati o ruderi
- T2 - Fabbricati recenti- moderni non compatibili

Classe di intervento portale
- Conservazione
- Riqualificazione
- Trasformazione



Comune di Terralba

Piano Particolareggiato del Centro di antica e prima formazione

tavola 14a

Classi d'intervento delle Unità Edilizie

Scala 1:1.000

Sindaco
Dott. Sandro Pili
Responsabile Area Tecnica
Geom. Romano Pitzus

CRITERIA

Direttore Tecnico
Paolo Falqui architetto
Progetto e Coordinamento
Alessandro Cubadda architetto
Roberta Ledda ingegnere
Martina Giugliano architetto
Contributo specialistico
Alessandra Cubadda architetto

luglio 2020