


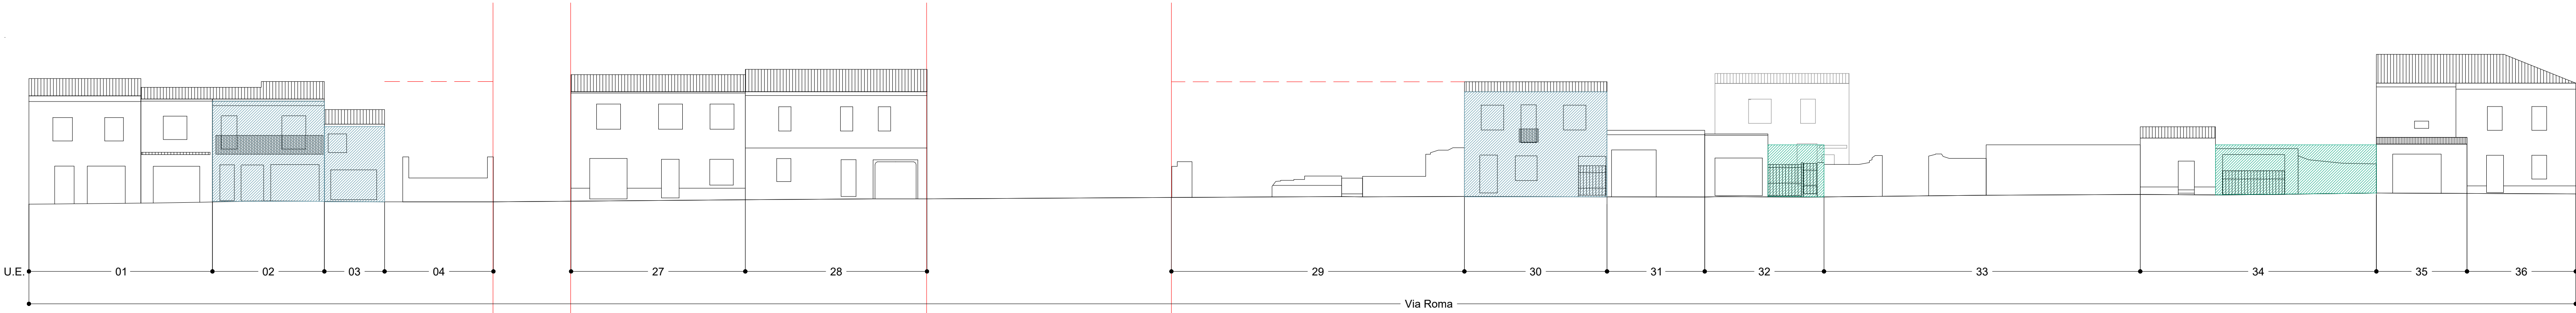


PROFILO A _ A Via Roma




PROFILO B _ B Via Cesare Battisti





PROFILO C _ C Via Buonarroti

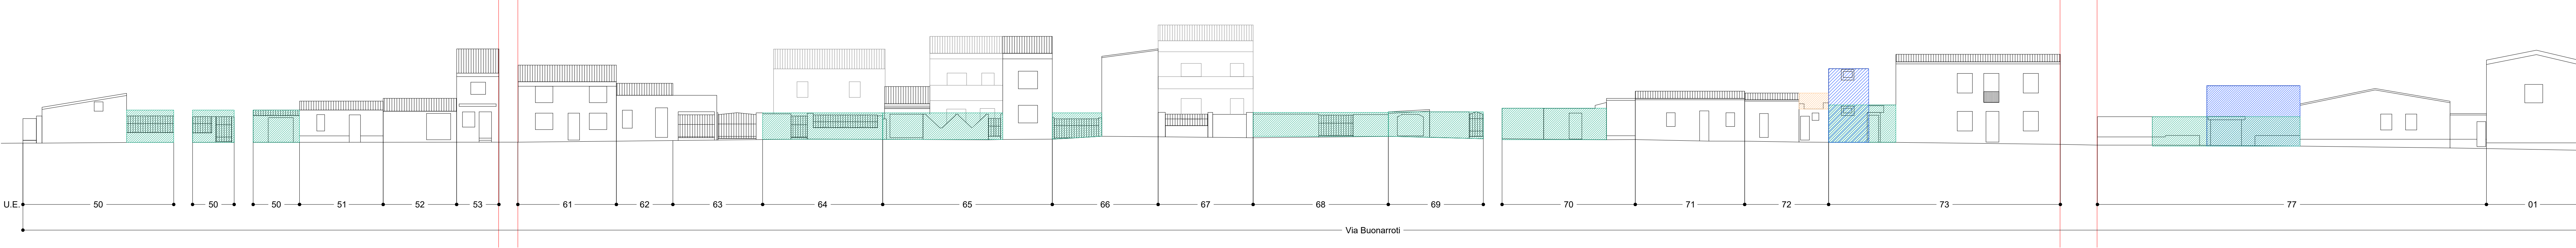


PROFILO D _ D Vico Roma

 


PROFILO E _ E Piazza Martiri

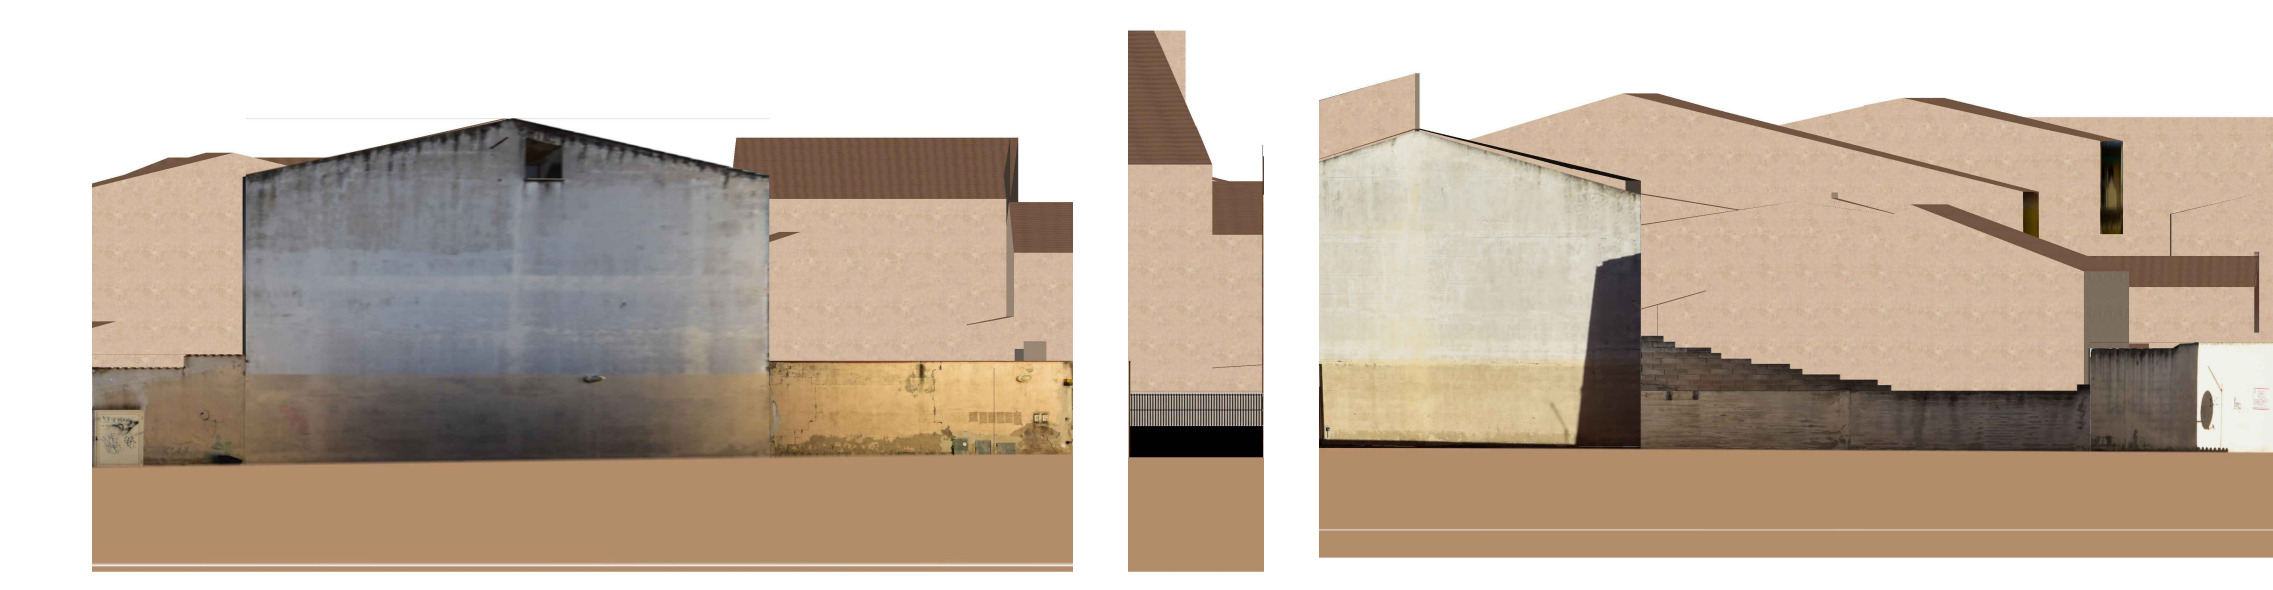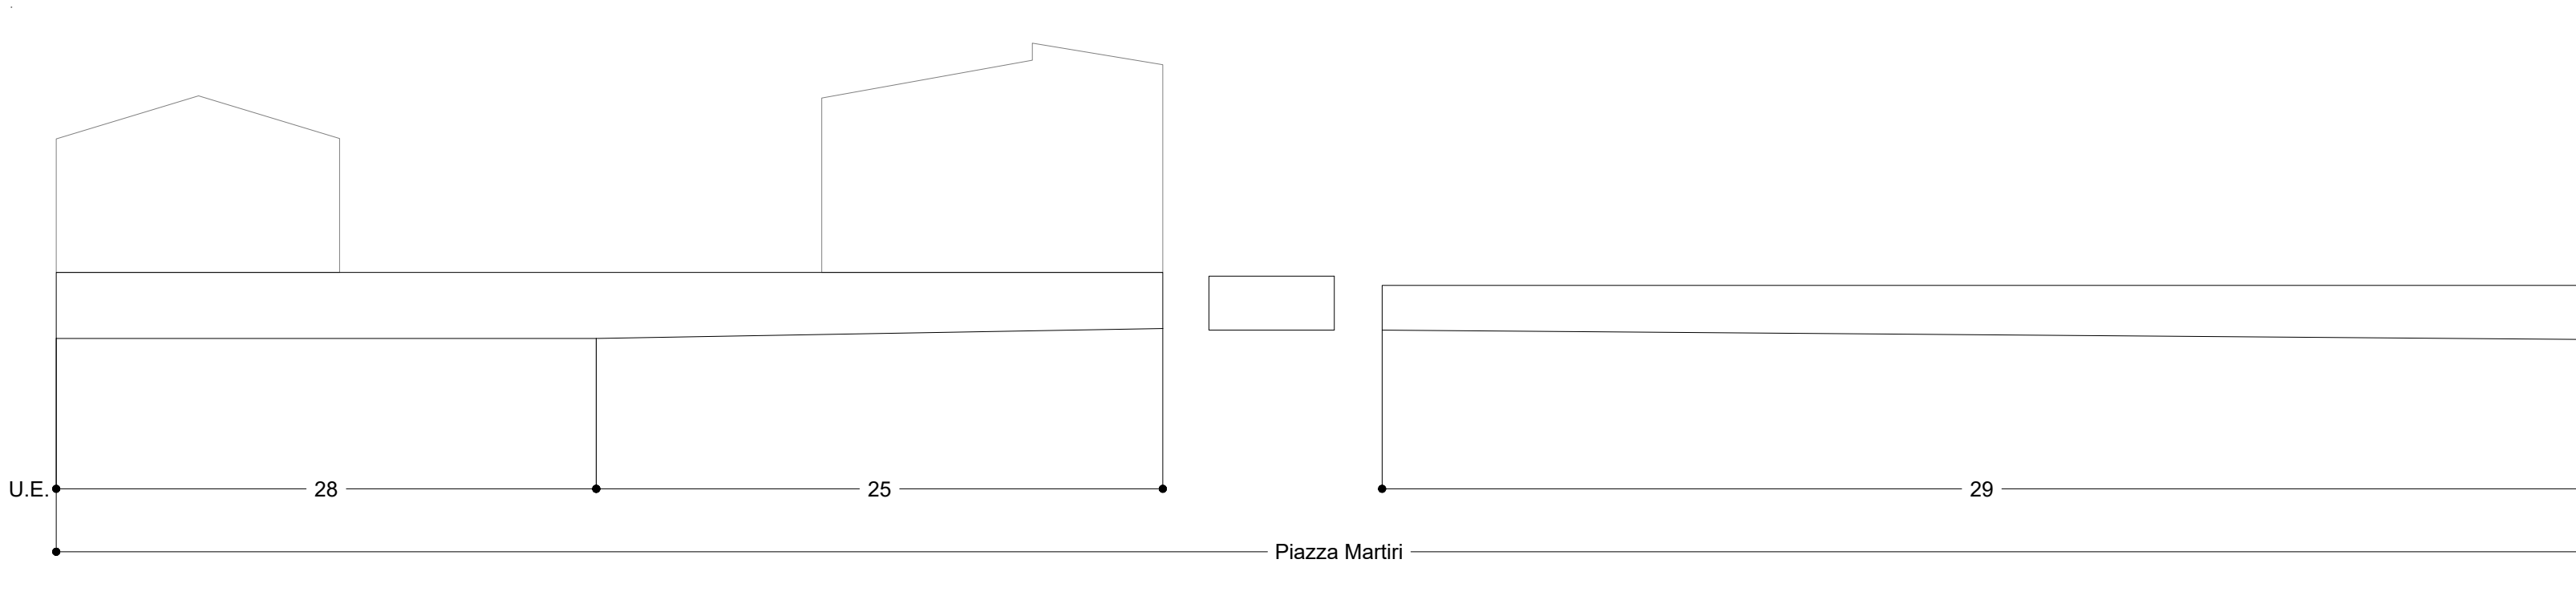


PROFILO F _ F Vico Cesare Battisti

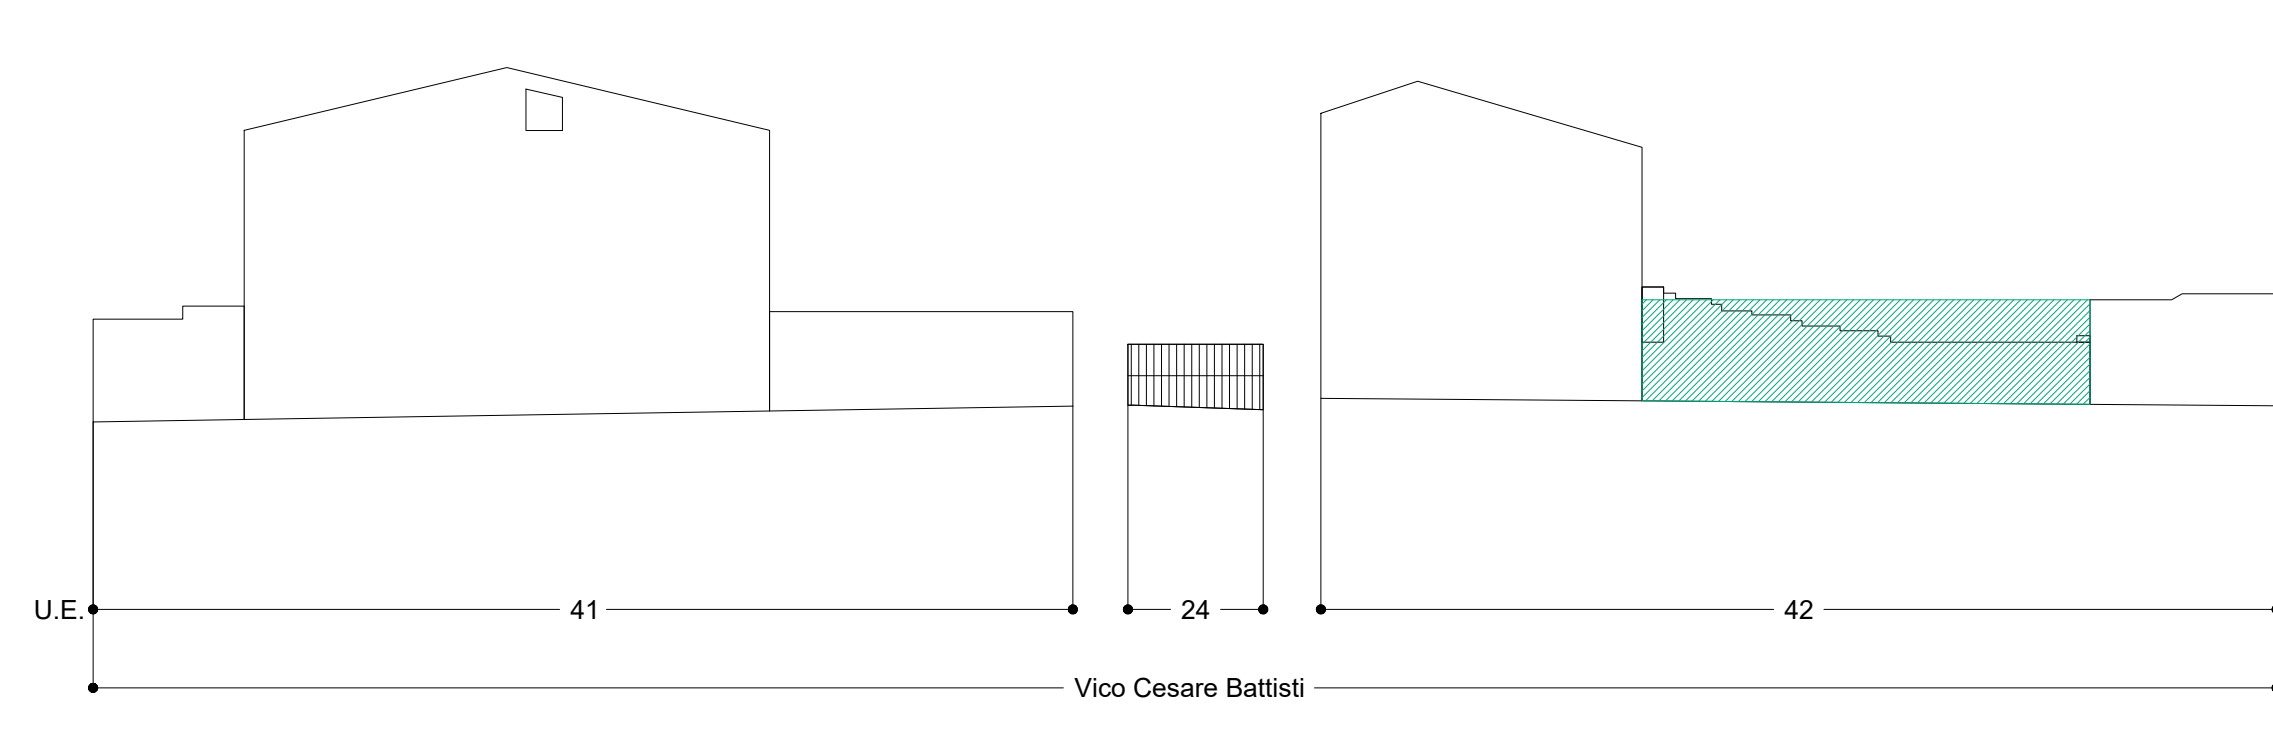

PROFILO G _ G Via Buonarroti

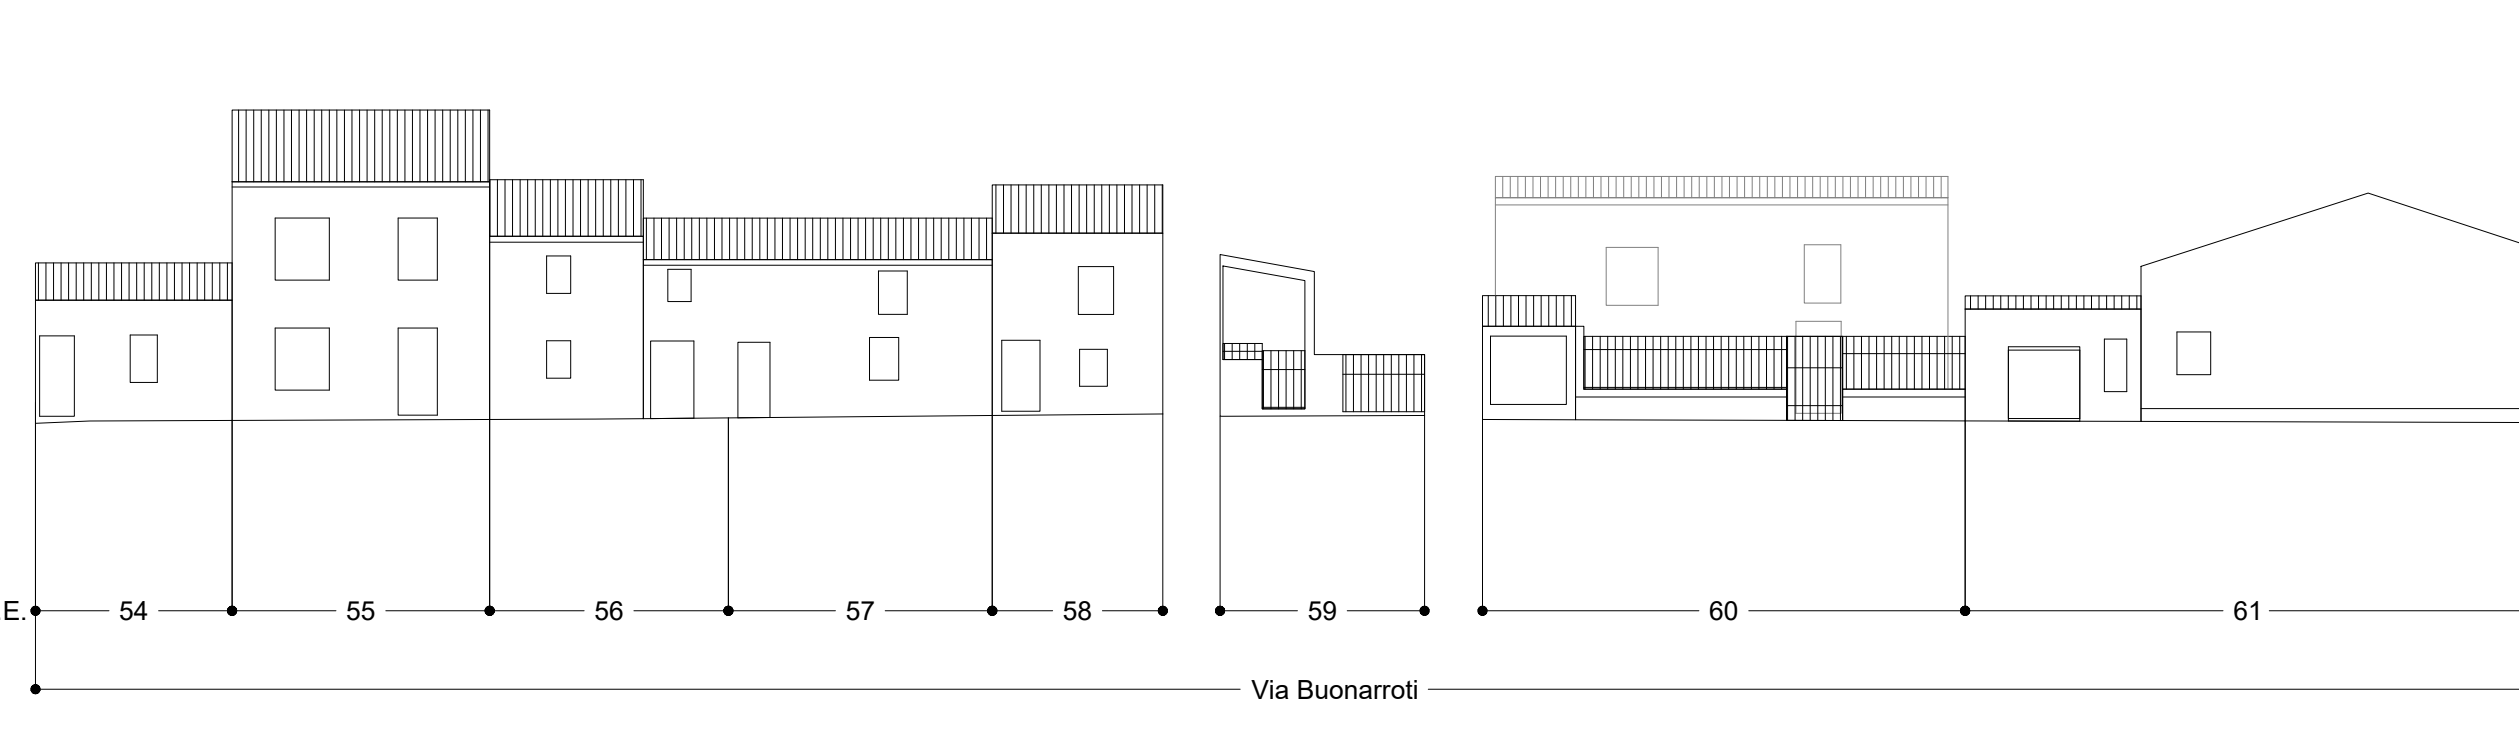

PROFILO H _ H Vico Buonarroti

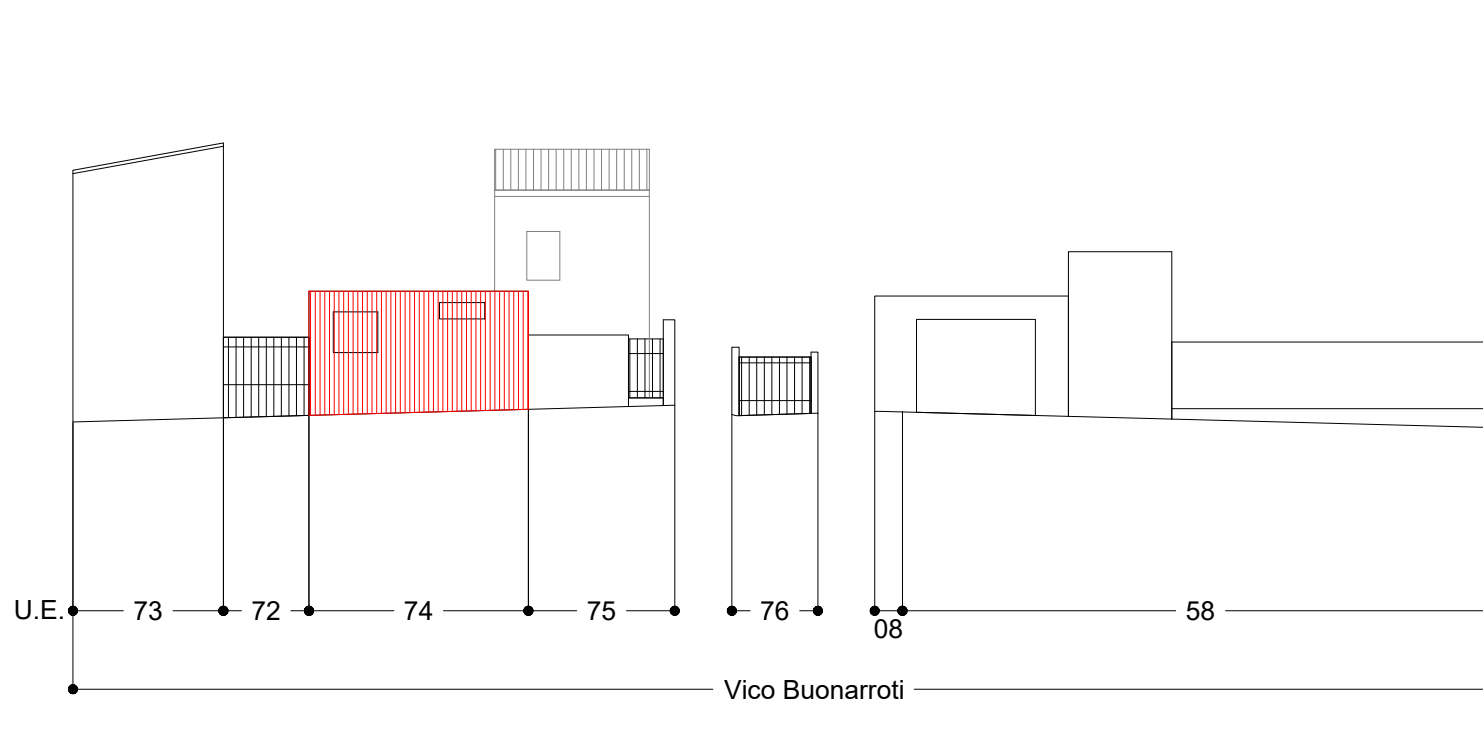

Legenda Interventi Profili

- I₁ - Riqualificazione attraverso un progetto unitario delle facciate e delle finiture
- I₂ - Recupero in facciata degli elementi architettonici alterati e/o assenti dell'assetto originario
- I₃ - Riqualificazione contestuale all'edificio nella parte architettonica sommitale (coperture, superfacciate, coronamenti)
- I₄ - Riqualificazione del muro di cinta e degli accessi
- I₅ - Sopraelevazione e/o ampliamento volumetrico
- I₆ - Demolizione
- I₇ - Demolizione con ricostruzione tipologica
- I₈ - Ricostruzione rudere
- Limite massimo in altezza per incremento volumetrico

* Gli elementi incongrui presenti nei profili sono segnalati all'interno delle schede delle singole Unità Edilizie.



Comune di Terralba

Piano Particolareggiato
del Centro di antica e prima formazione
tavola 15.15

Profili attuali e di progetto
ISOLATO 15
scala 1:200

Sindaco
Dott. Sandro Fili
Responsabile Area Tecnica
Geom. Romano Pisu

CRITERIA

Direttore Tecnico
Paolo Falga architect
Progetto e Coordinamento
Laura Zanni architect
Roberto Lella ingegnere
Martina Giugiaro architect
Contributo specialistico
Alessandra Cubadda architect