ISOLATO 16

PROFILO A _ A Via Roma

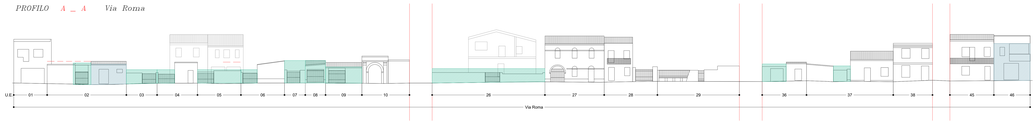

PROFILO B _ B Via Oristano

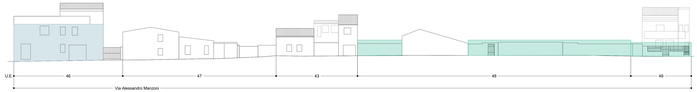

PROFILO C _ C Via Napoli

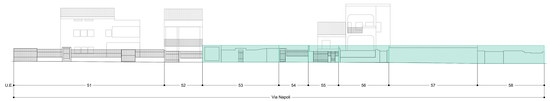

PROFILO D _ D Via Cesare Battisti

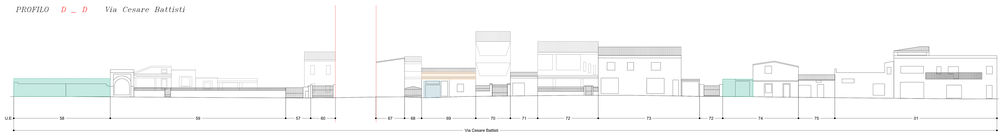

PROFILO E _ E Via Cesare Battisti

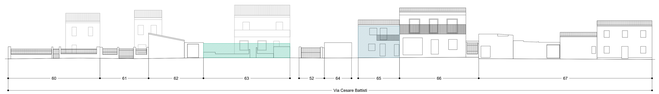

PROFILO F _ F Vico Iglesias

PROFILO G _ G Vico Guspini

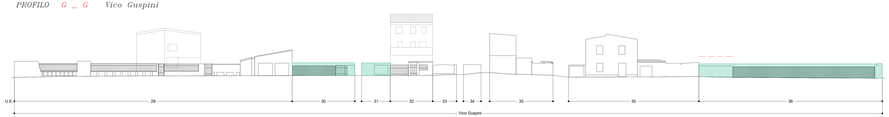

PROFILO H _ H Vico Quartu

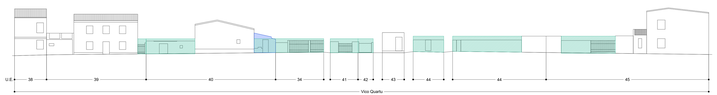

Legenda Interventi Profili

- I_1 - Riqualificazione attraverso un progetto unitario delle bucature e delle finiture
- I_2 - Recupero in facciata degli elementi architettonici alterati e/o assenti dell'assetto originario
- I_3 - Riqualificazione contestuale all'edificio nella parte architettonica sommitale (coperture, superfetazioni, coronamenti)
- I_4 - Riqualificazione del muro di cinta e degli accessi
- I_5 - Sopraelevazione e/o ampliamento volumetrico
- I_6 - Demolizione
- I_7 - Demolizione con ricostruzione tipologica
- I_8 Ricostruzione rudere
- Limite massimo in altezza per incremento volumetrico

* Gli elementi incongrui presenti nei profili sono segnalati all'interno delle schede delle singole Unità Edilizie.

Comune di Terralba

Piano Particolareggiato del Centro di antica e prima formazione
tavola 15.16

Profili attuali e di progetto
ISOLATO 16

scala 1:200

Sindaco
Dott. Sandro Pili

Responsabile Area Tecnica
Geom. Romano Pitzus

CRITERIA

Direttore Tecnico
Paolo Fatqui architetto

Progetto e Coordinamento
Laura Zanini architetto
Roberto Lestia ingegnere
Martina Giugliano architetto

Contributo specialistico
Alessandra Cubeddu architetto

luglio 2026