



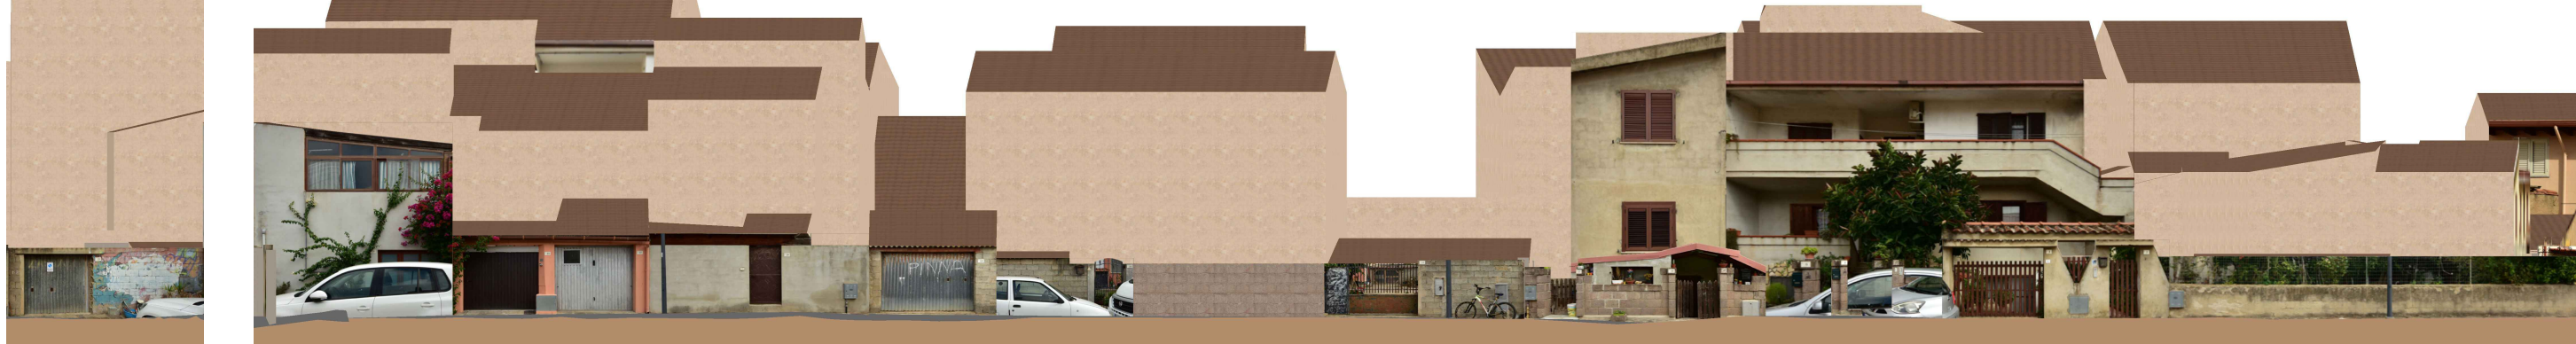





PROFILO A - A Via Nazionale

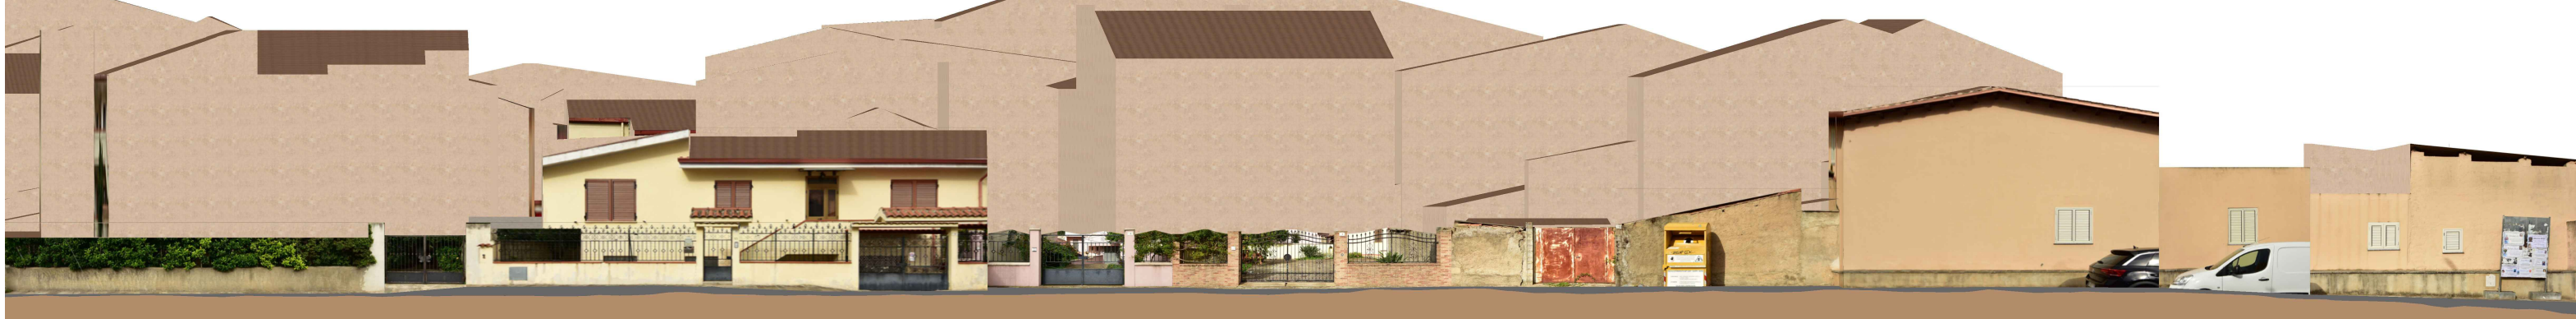



PROFILO B - B Via Sassari




PROFILO C - C Via Don A. Mucci

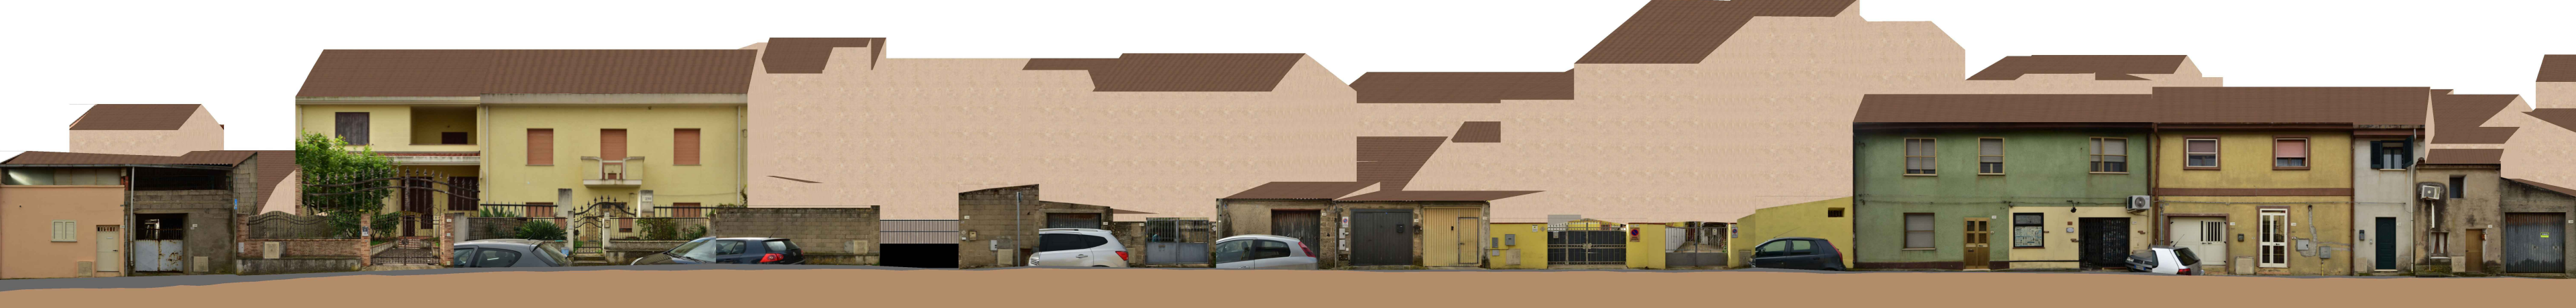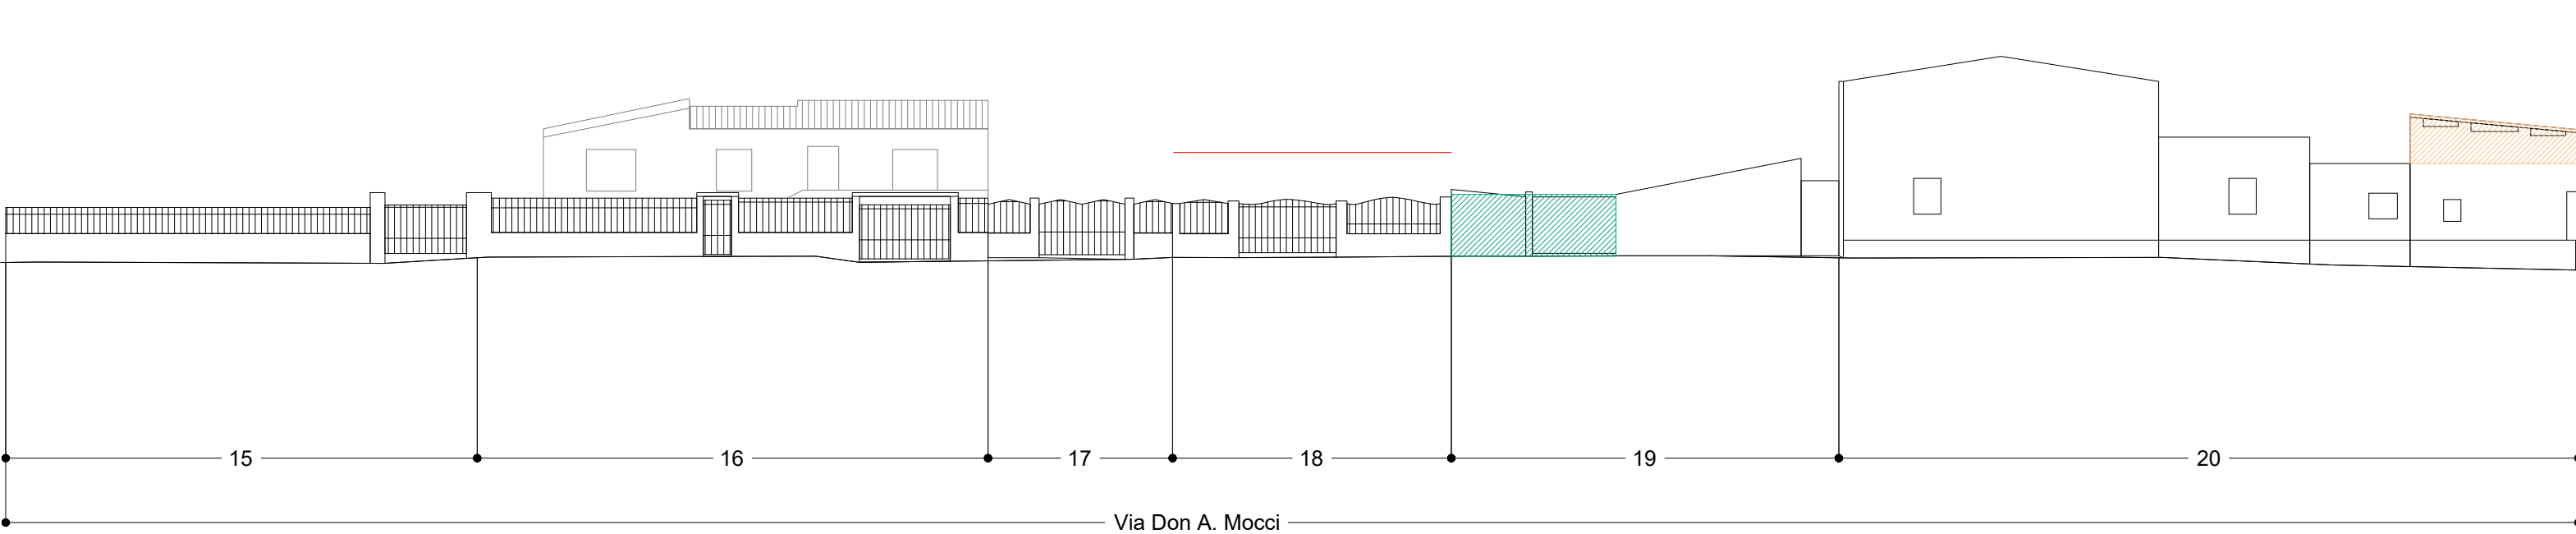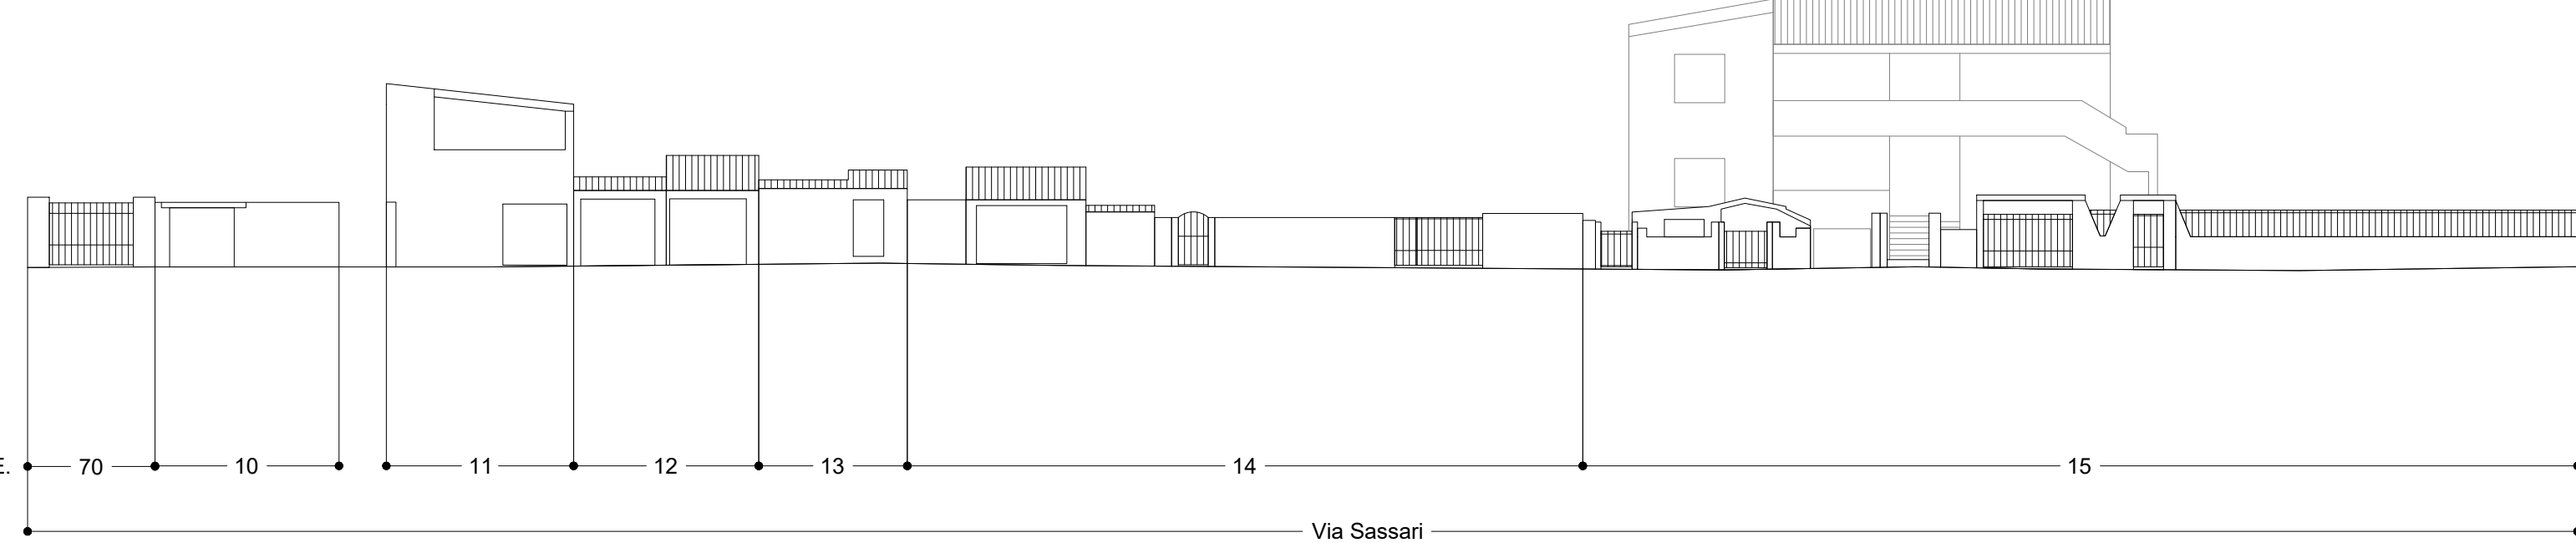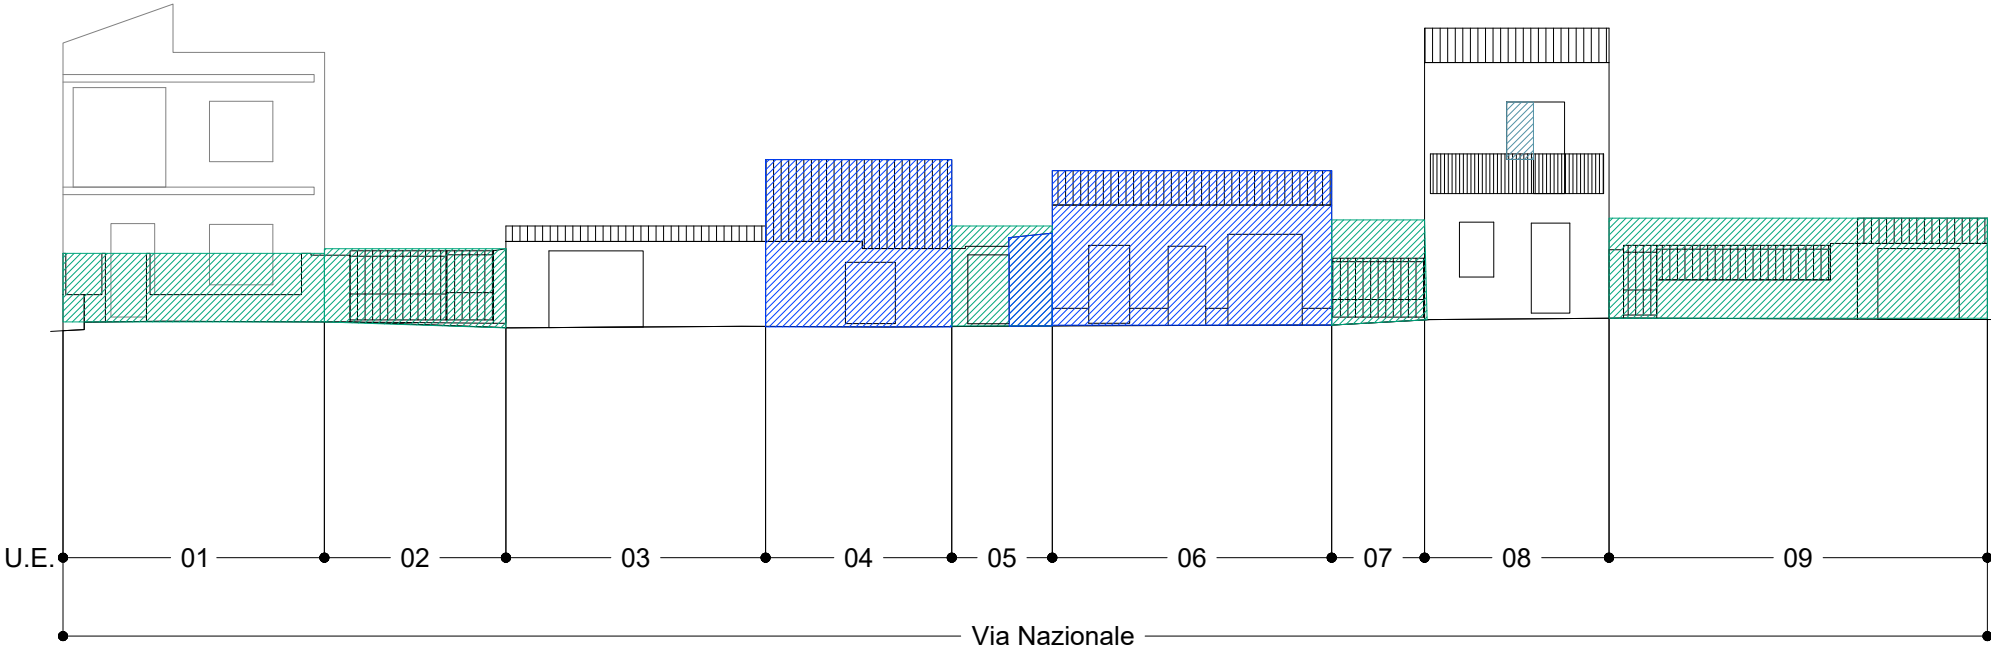


PROFILO D - D Via Roma

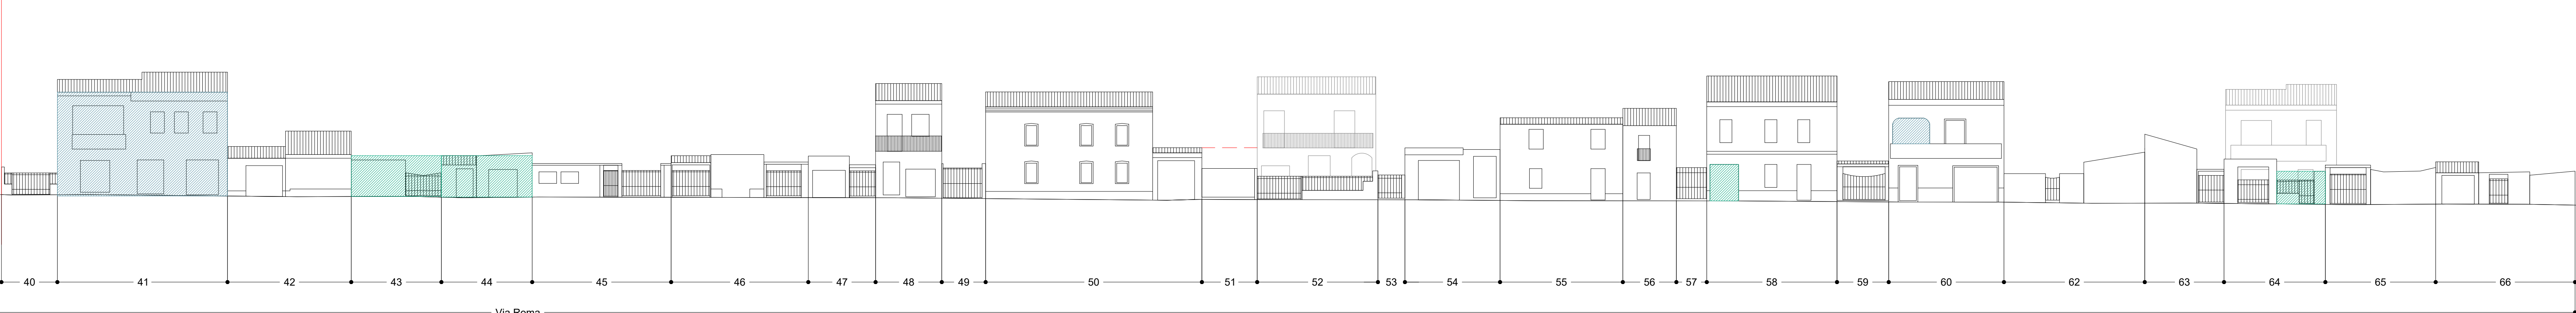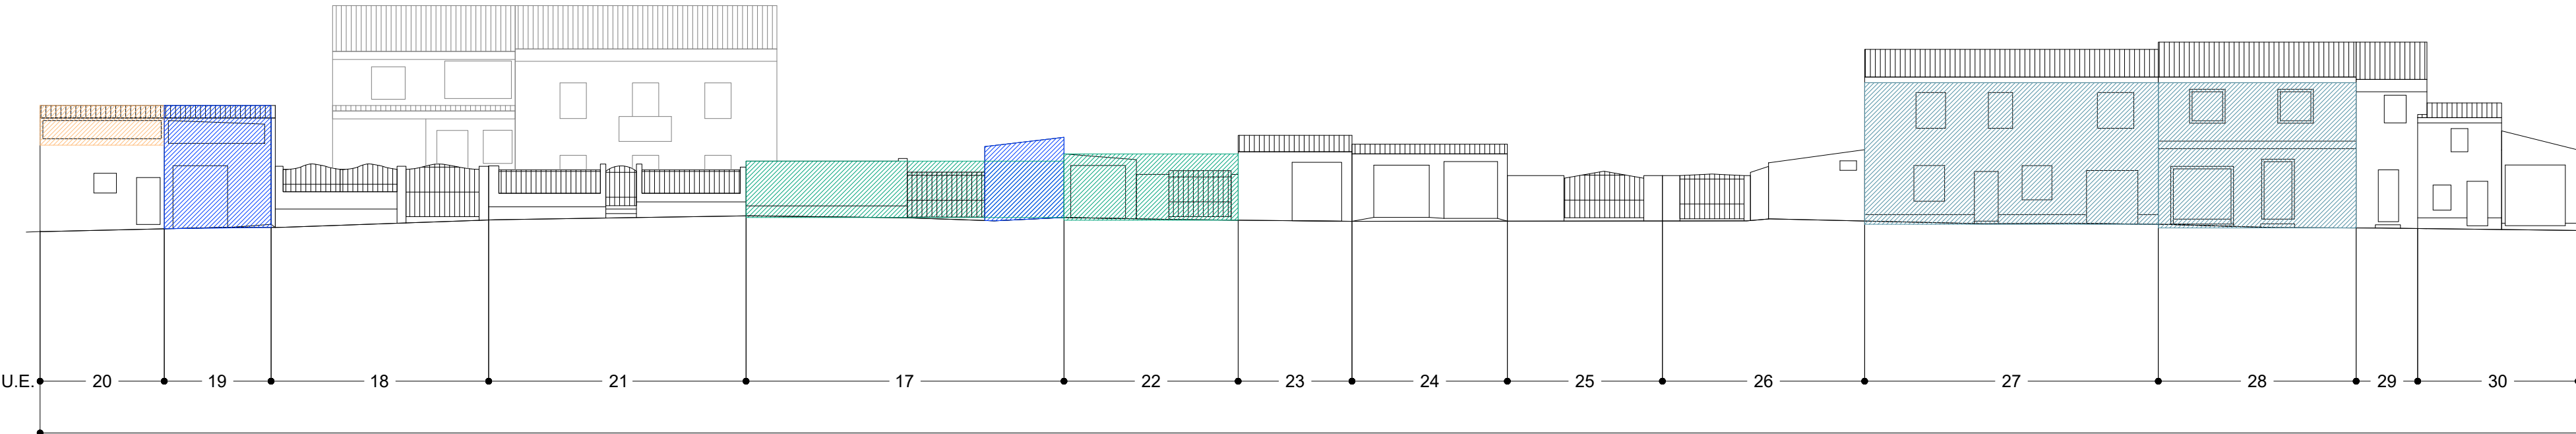

PROFILO E - E Via G. Bovio

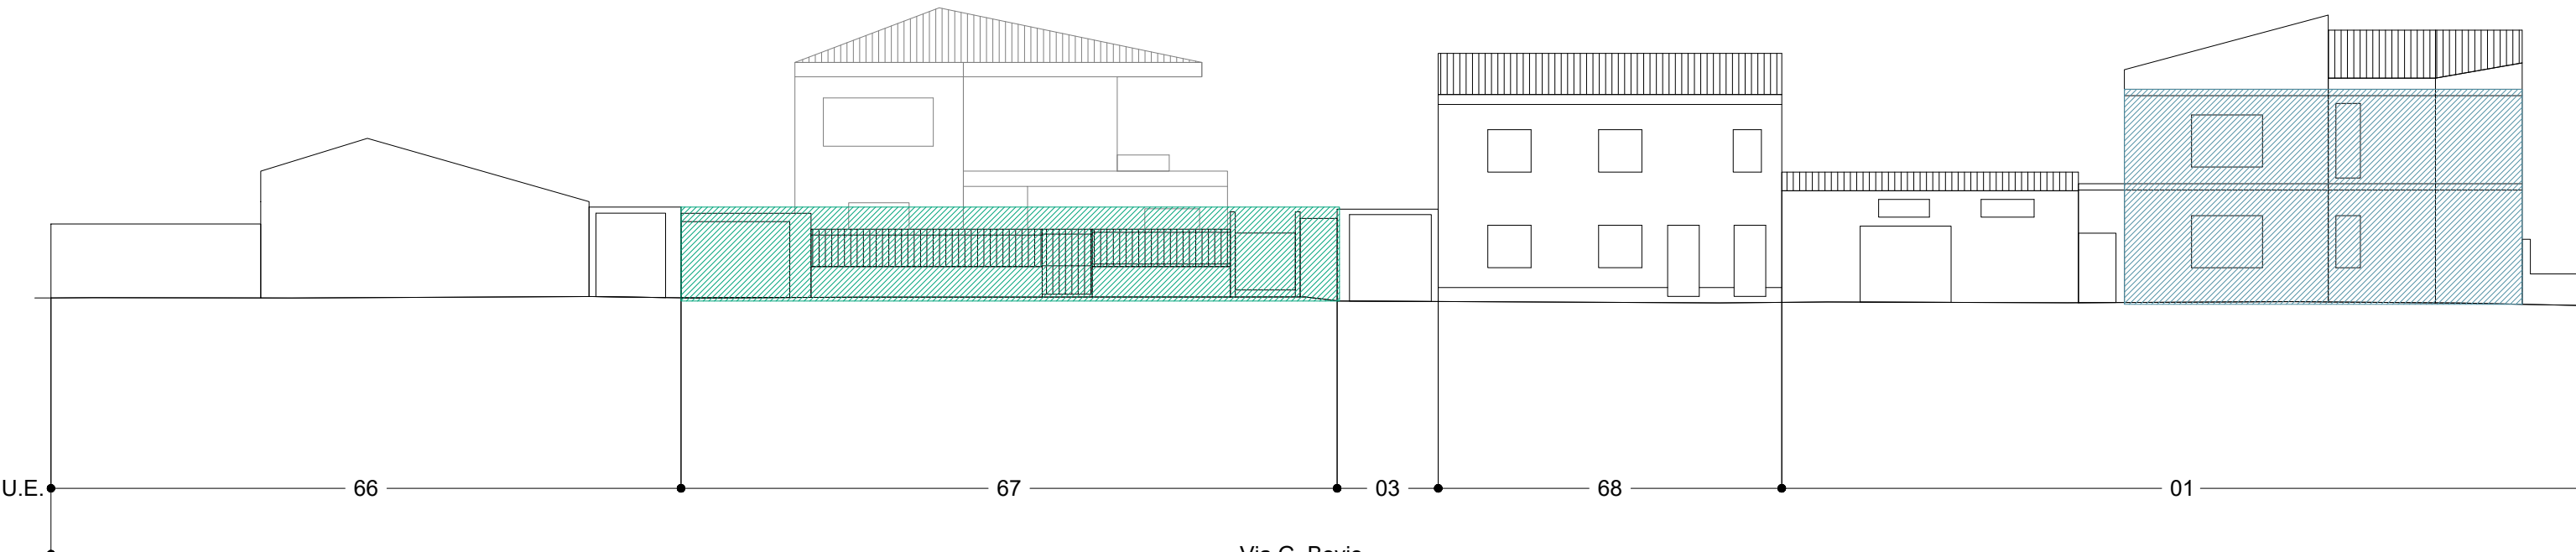

PROFILO F - F Vico S. Elena

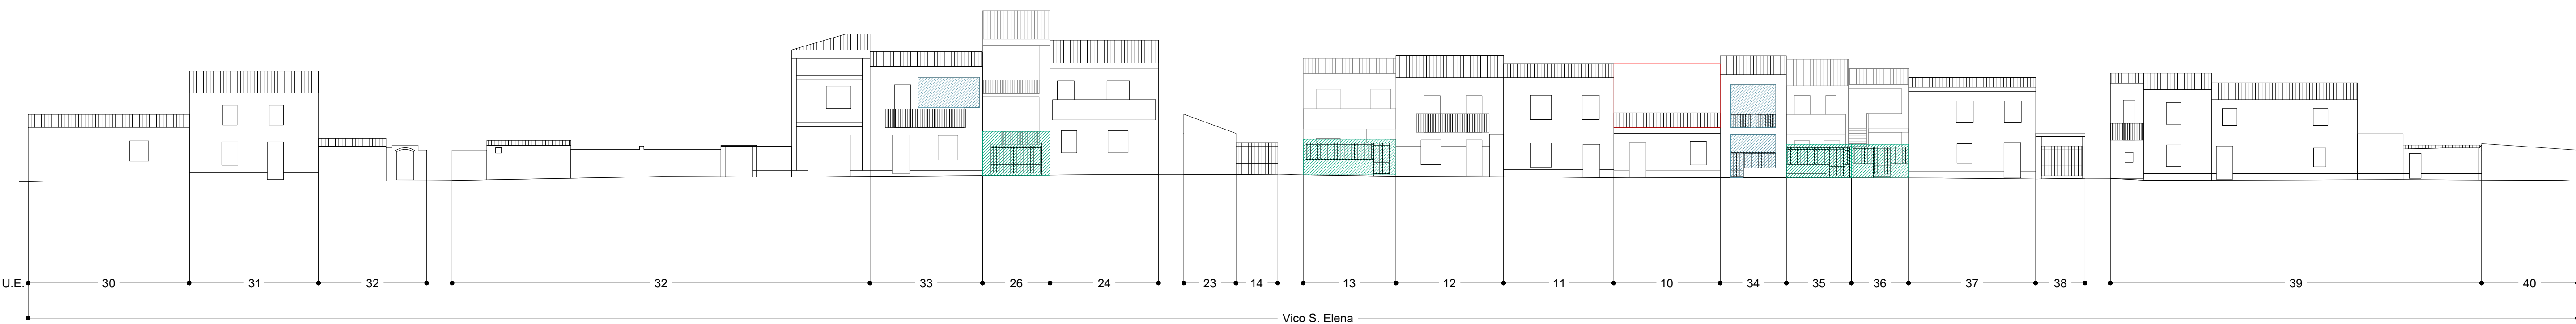

Legenda Interventi Profili

- I₁ - Riqualificazione attraverso un progetto unitario delle bucature e delle finiture
- I₂ - Recupero in facciata degli elementi architettonici alterati e/o assenti dell'assetto originario
- I₃ - Riqualificazione contestuale all'edificio nella parte architettonica sommitale (coperture, superfetazioni, coronamenti)
- I₄ - Riqualificazione del muro di cinta e degli accessi
- I₅ - Sopraelevazione e/o ampliamento volumetrico
- I₆ - Demolizione
- I₇ - Demolizione con ricostruzione tipologica
- I₈ - Ricostruzione rudere
- Limite massimo in altezza per incremento volumetrico

* Gli elementi incongrui presenti nei profili sono segnalati all'interno delle schede delle singole Unità Edilizie.



Comune di Terralba



Piano Particolareggiato
del Centro di antica e prima formazione
tavola 15.20

Profili attuali e di progetto
ISOLATO 20

scala 1:200

Sindaco
Dott. Sandro Pili
Responsabile Area Tecnica
Geom. Romano Pizzus

CRITERIA

Direttore Tecnico
Paolo Fasquì architetto
Progetto e Coordinamento
Laura Zanini architetto
Roberto Ladda ingegnere
Martina Gugliano architetto
Contributo specialistico
Alessandra Cubadda architetto

Aglio 2026