


ISOLATO 24





PROFILO A _ A Viottolo Giotto

PROFILO B _ B Via A. Vivaldi

PROFILO C _ C Via Rossini

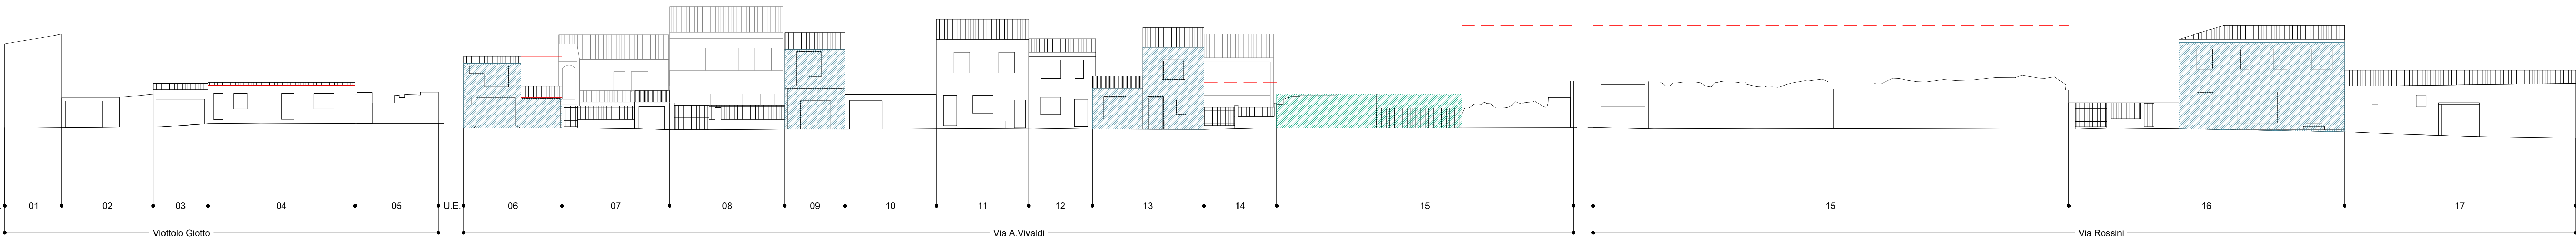



PROFILO D _ D Via Roma

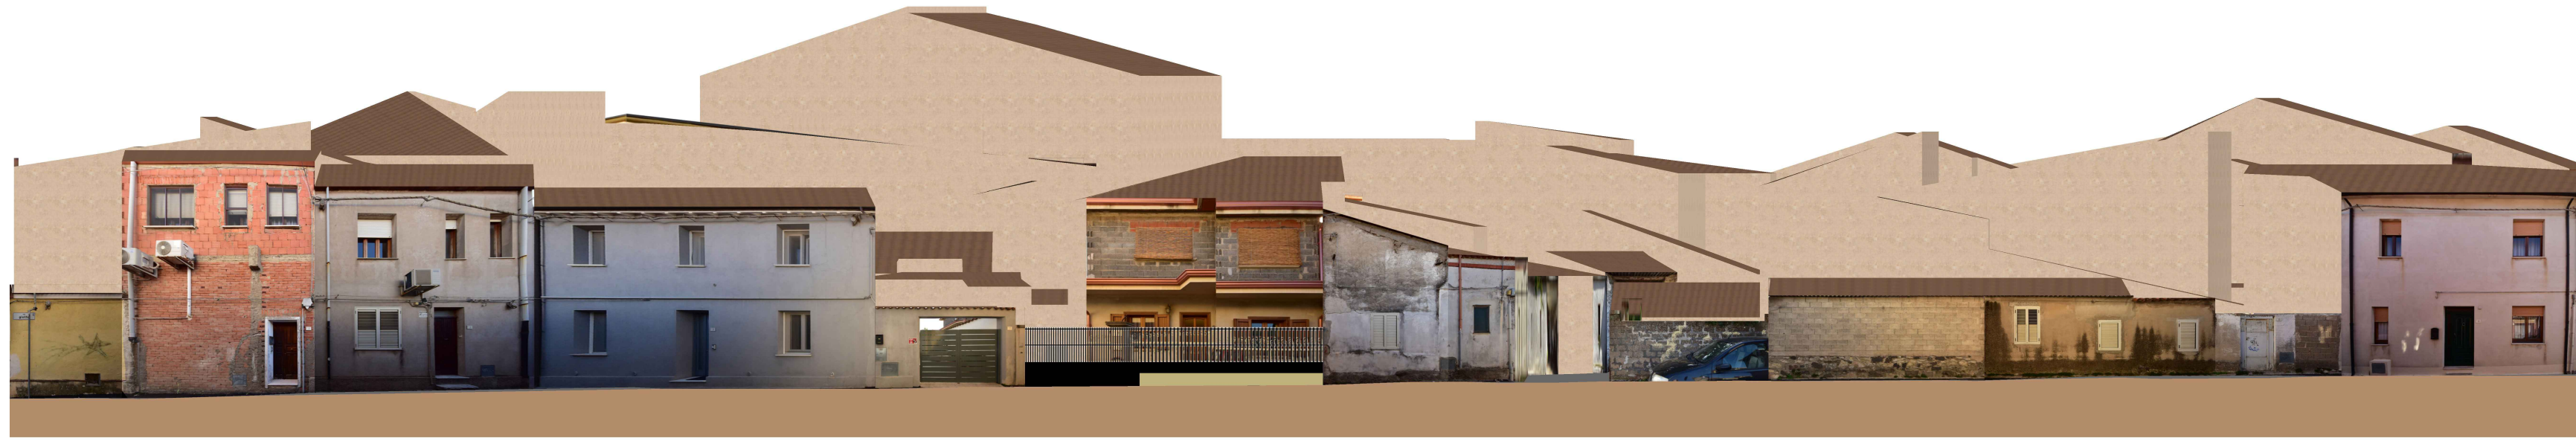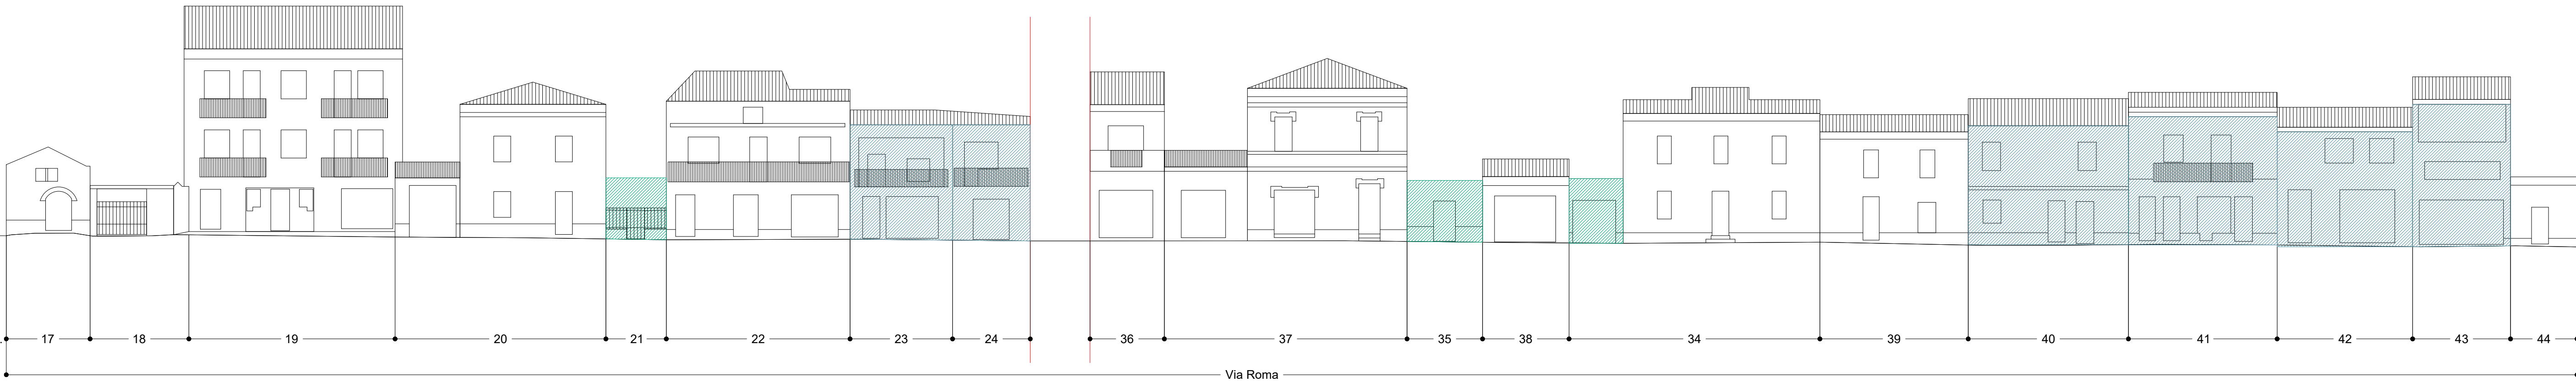

PROFILO E _ E Viottolo Giotto



PROFILO G _ G Viottolo Giotto

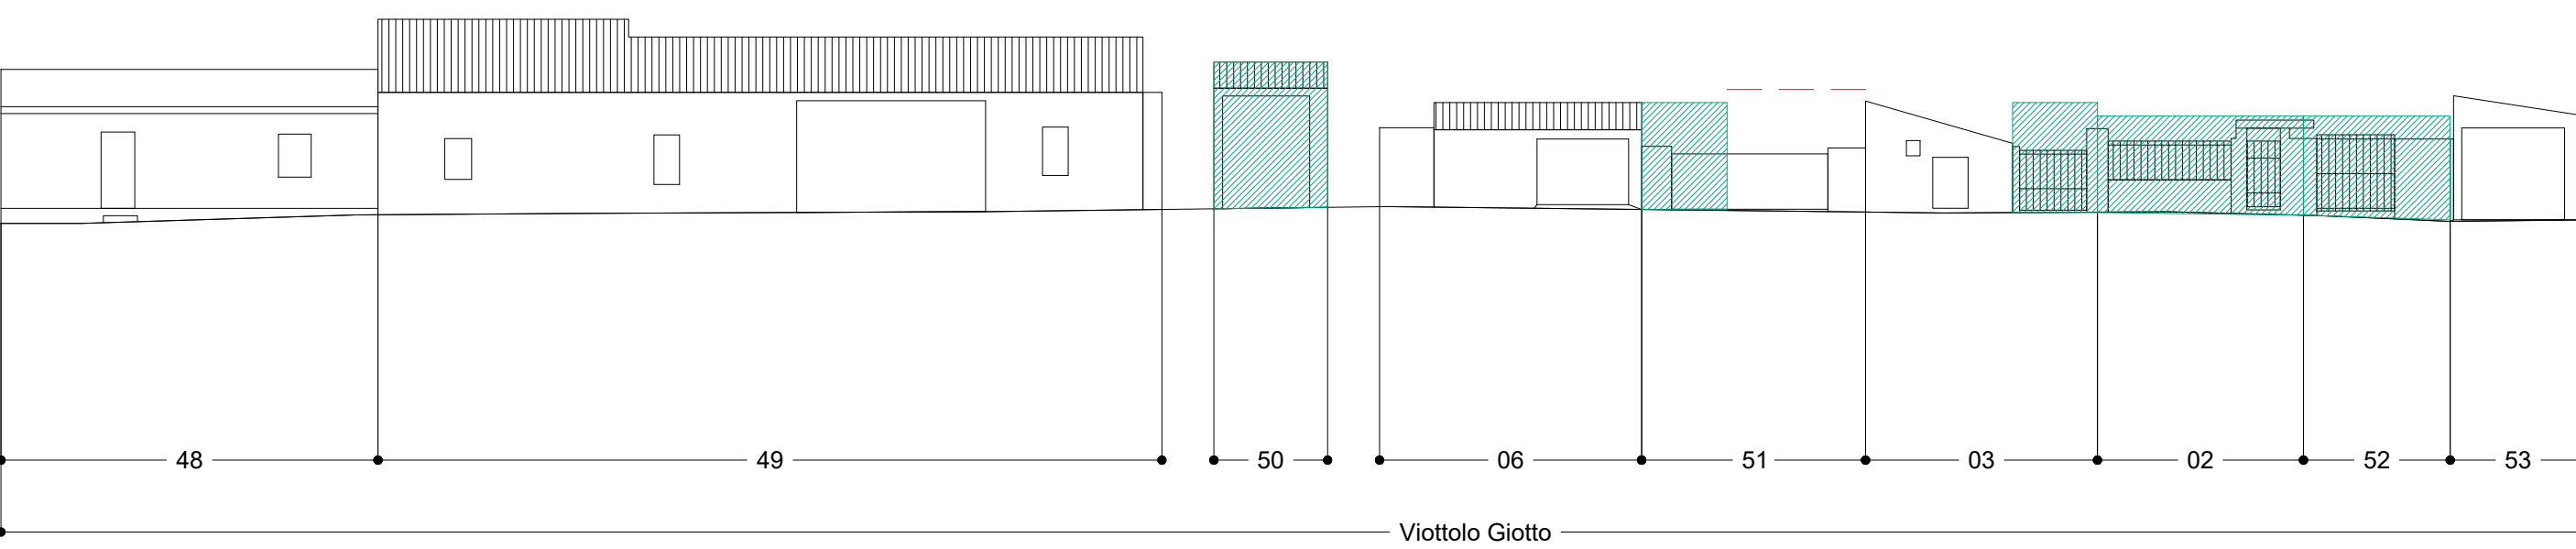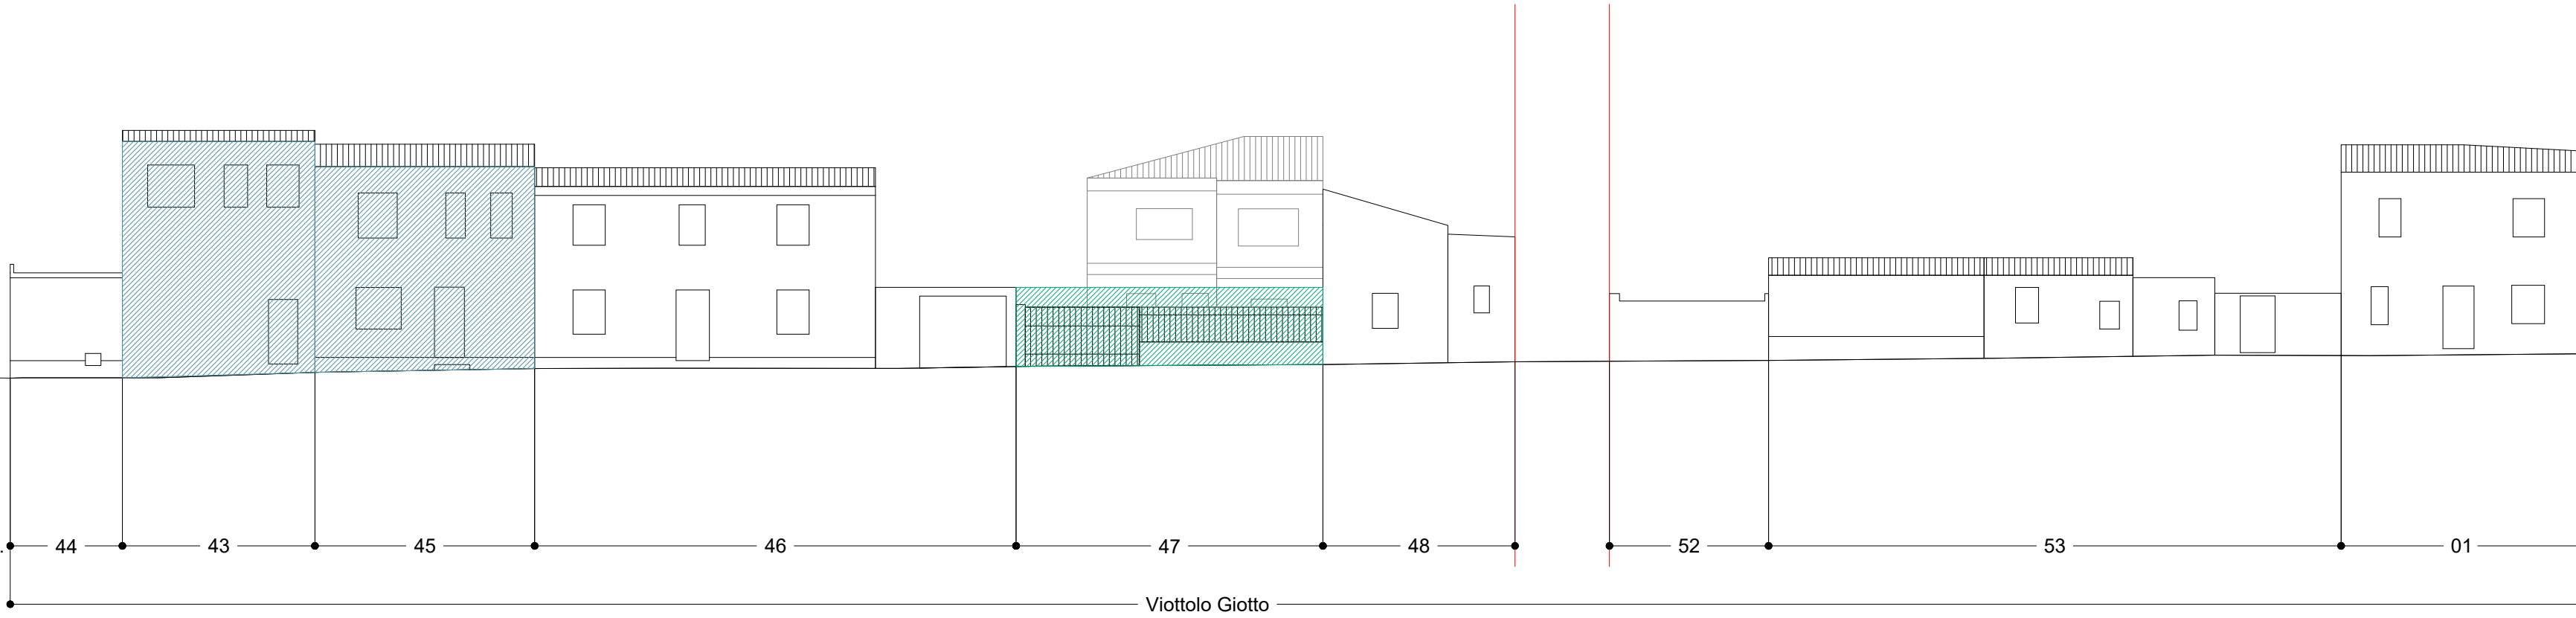

PROFILO F _ F Via Marghinotti



Legenda Interventi Profili

- I₁ - Riqualificazione attraverso un progetto unitario delle bucature e delle finiture
- I₂ - Recupero in facciata degli elementi architettonici alterati e/o assenti dell'assetto originario
- I₃ - Riqualificazione contestuale all'edificio nella parte architettonica sommitale (coperture, superfetazioni, coronamenti)
- I₄ - Riqualificazione del muro di cinta e degli accessi
- I₅ - Sopraelevazione e/o ampliamento volumetrico
- I₆ - Demolizione
- I₇ - Demolizione con ricostruzione tipologica
- I₈ - Ricostruzione rudere
- Limite massimo in altezza per incremento volumetrico

* Gli elementi incongrui presenti nei profili sono segnalati all'interno delle schede delle singole Unità Edilizie.

Comune di Terralba



Piano Particolareggiato
del Centro di antica e prima formazione
tavola 15.24

Profili attuali e di progetto
ISOLATO 24

scala 1:200

Sindaco
Dott. Sandro Pili
Responsabile Area Tecnica
Geom. Romano Pitzus

CRITERIA

Direttore Tecnico
Paolo Falqui architetto

Progetto e Coordinamento
Laura Zanini architetto
Roberto Ledda ingegnere
Martina Giugliano architetto

Contributo specialistico
Alessandra Cubadda architetto

luglio 2026