



ISOLATO 27

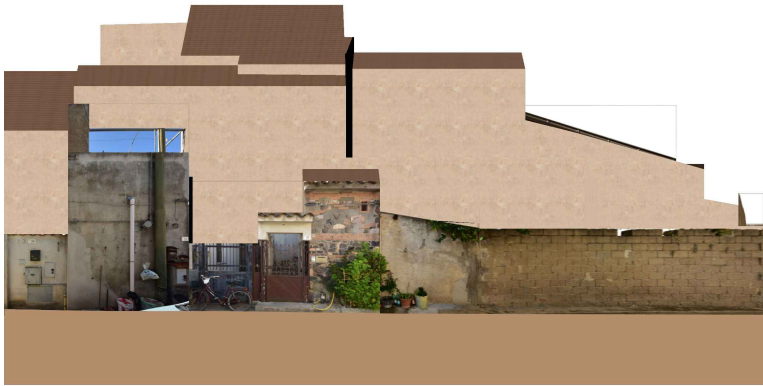




PROFILO A _ A Viottolo Tola



PROFILO B _ B Viottolo Tola

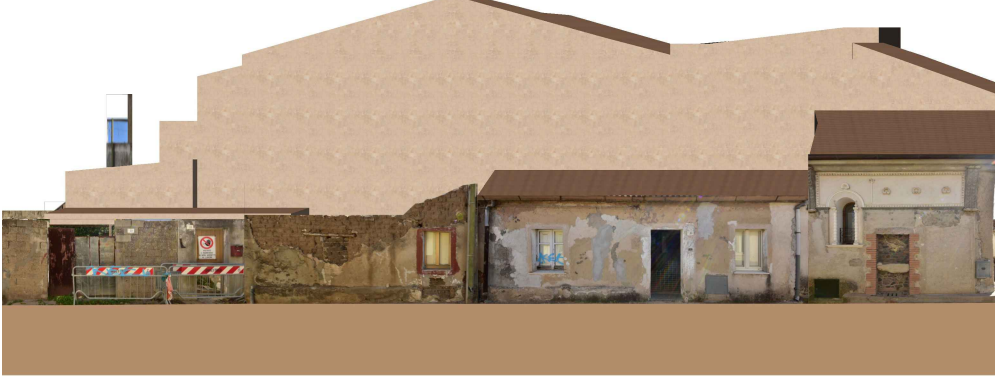

PROFILO C _ C Viottolo Tola

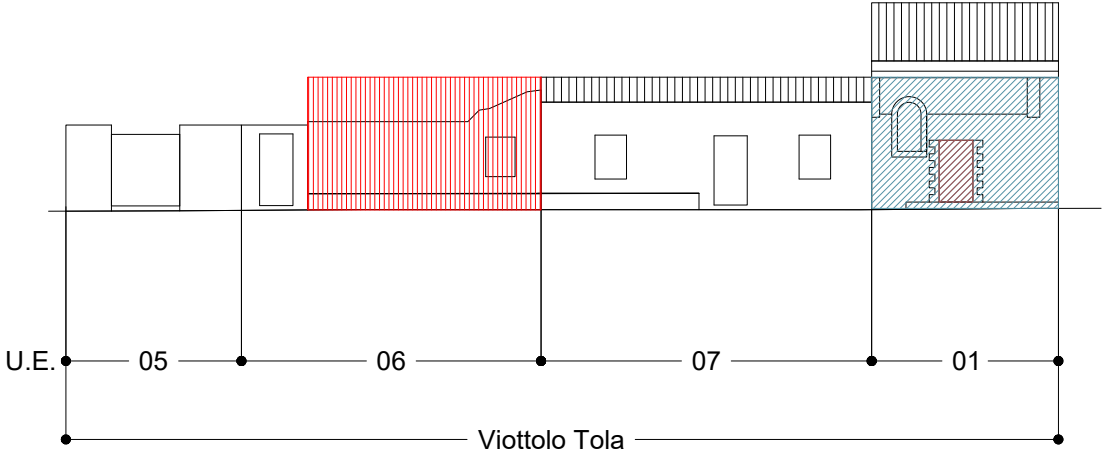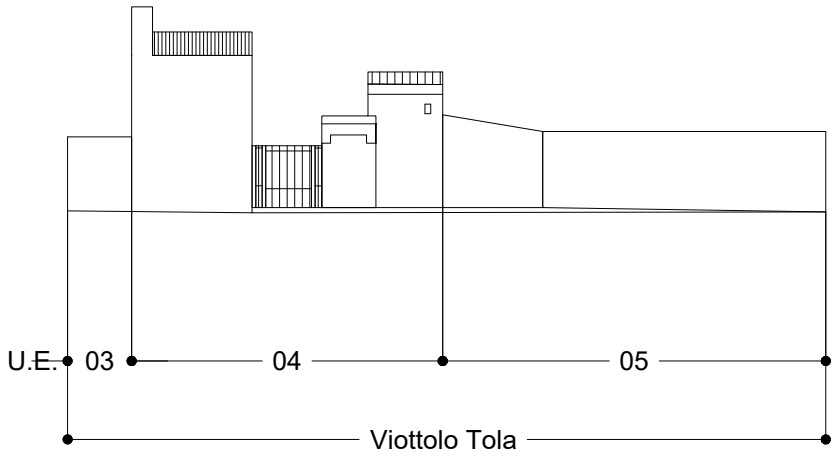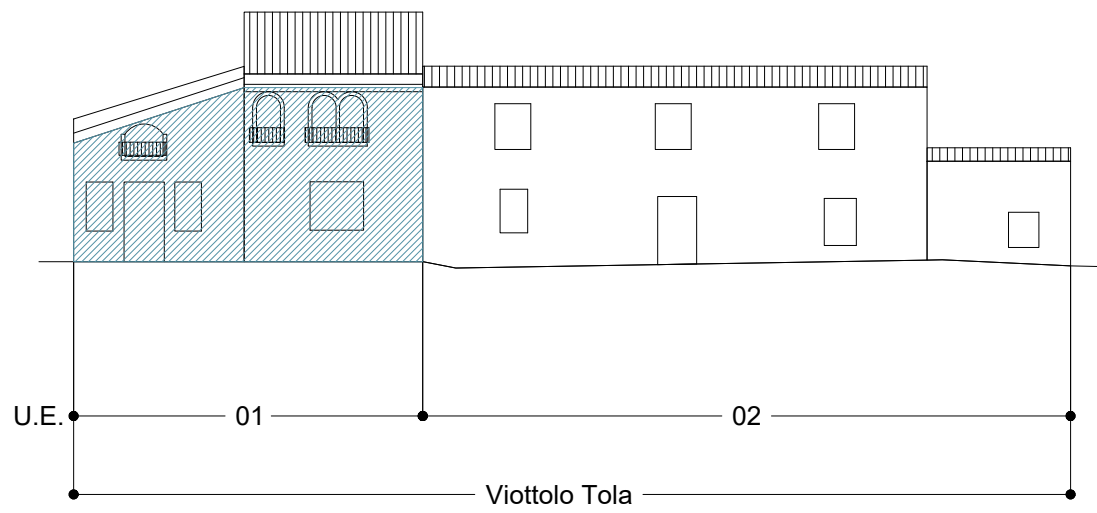

Legenda Interventi Profili

- I₁ - Riqualificazione attraverso un progetto unitario delle bucatore e delle finiture
- I₂ - Recupero in facciata degli elementi architettonici alterati e/o assenti dell'assetto originario
- I₃ - Riqualificazione contestuale all'edificio nella parte architettonica sommitale (coperture, superfetazioni, coronamenti)
- I₄ - Riqualificazione del muro di cinta e degli accessi
- I₅ - Sopraelevazione e/o ampliamento volumetrico
- I₆ - Demolizione
- I₇ - Demolizione con ricostruzione tipologica
- I₈ - Ricostruzione rudere
- Limite massimo in altezza per incremento volumetrico

* Gli elementi incongrui presenti nei profili sono segnalati all'interno delle schede delle singole Unità Edilizie.



Comune di Terralba



Piano Particolareggiato
del Centro di antica e prima formazione
tavola 15.27

Profili attuali e di progetto
ISOLATO 27

scala 1:200

Sindaco
Dott. Sandro Pili
Responsabile Area Tecnica
Geom. Romano Pitzus



Direttore Tecnico
Paolo Falqui architetto
Progetto e Coordinamento
Laura Zanini architetto
Roberto Ledda ingegnere
Martina Giugliano architetto
Contributo specialistico
Alessandra Cubadda architetto

luglio 2026