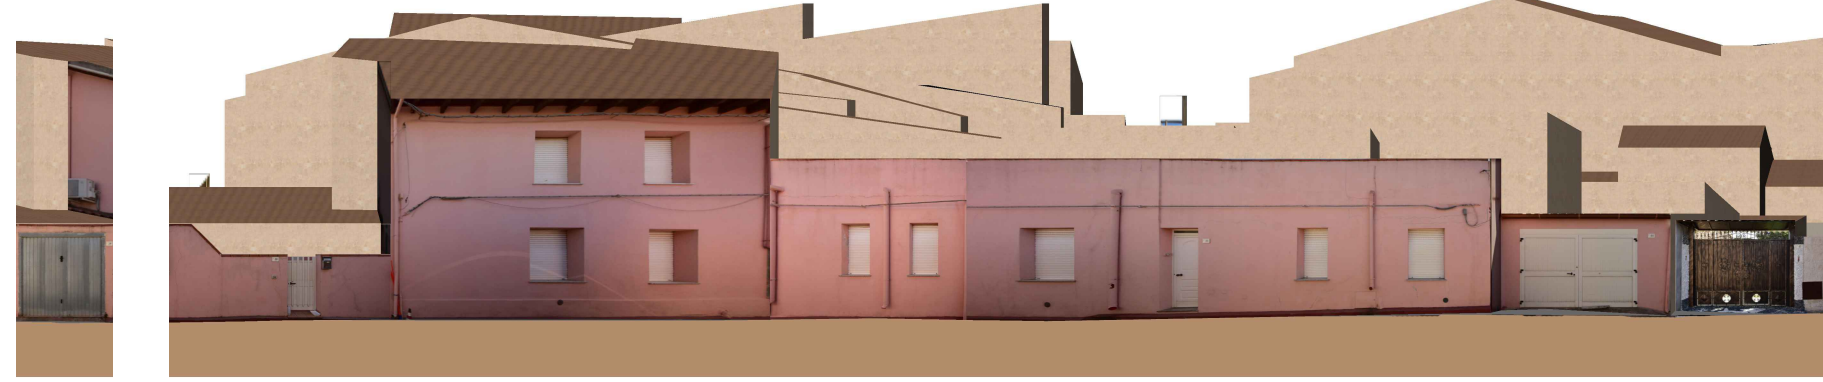
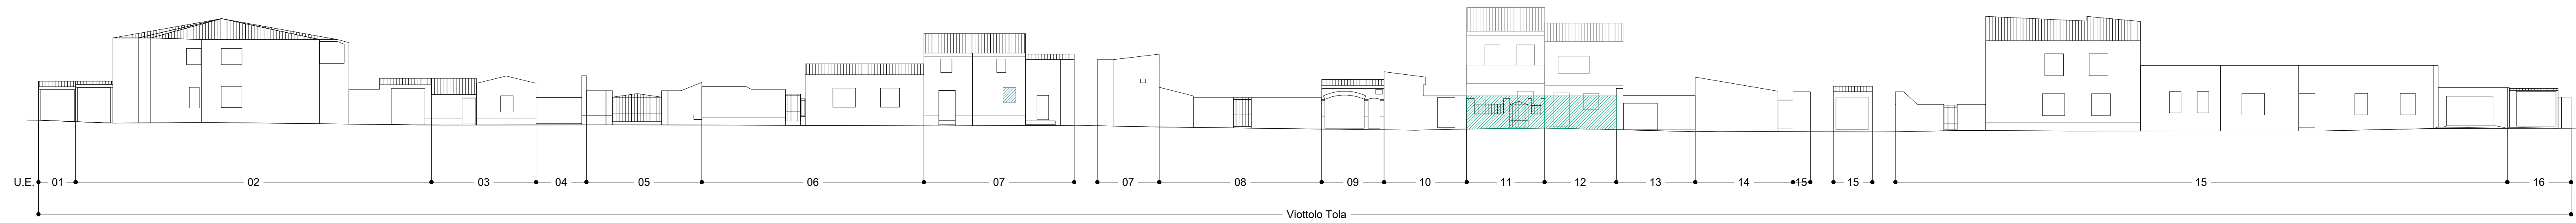
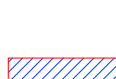


ISOLATO 29

PROFILO A _ A Viottolo Tola

Legenda Interventi Profili

- | | |
|---|--|
|  | I ₁ - Riqualificazione attraverso un progetto unitario delle bucatore e delle finiture |
|  | I ₂ - Recupero in facciata degli elementi architettonici alterati e/o assenti dell'assetto originario |
|  | I ₃ - Riqualificazione contestuale all'edificio nella parte architettonica sommitale (coperture, superfetazioni, coronamenti) |
|  | I ₄ - Riqualificazione del muro di cinta e degli accessi |
|  | I ₅ - Sopraelevazione e/o ampliamento volumetrico |
|  | I ₆ - Demolizione |
|  | I ₇ - Demolizione con ricostruzione tipologica |
|  | I ₈ - Ricostruzione rudere |
|  | Limite massimo in altezza per incremento volumetrico |

* Gli elementi incongrui presenti nei profili sono segnalati all'interno delle schede delle singole Unità Edilizie.



**Piano Particolareggiato
del Centro di antica e prima formazione**
tavola 15.29

Profili attuali e di progetto ISOLATO 29

scala 1:200

Sindaco
Dott. Sandro Pili

Responsabile Area Tecnica
Geom. Romano Pitzus

CRITERIA

Direttore Tecnico
Paolo Falqui *architetto*

Progetto e Coordinamento
Laura Zanini *architetto*
Roberto Ledda *ingegnere*
Martina Giugliano *architetto*

Contributo specialistico
Alessandra Cubadda *architetto*

luglio 2026