




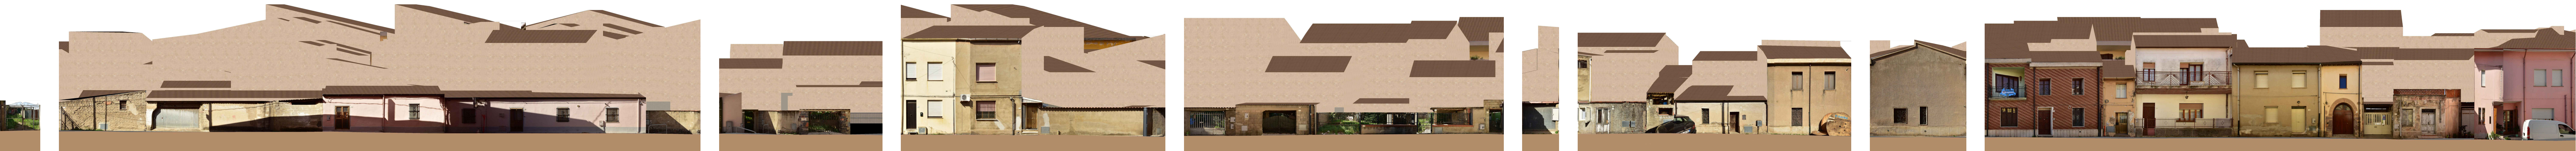


PROFILO A - A Via G. Manca

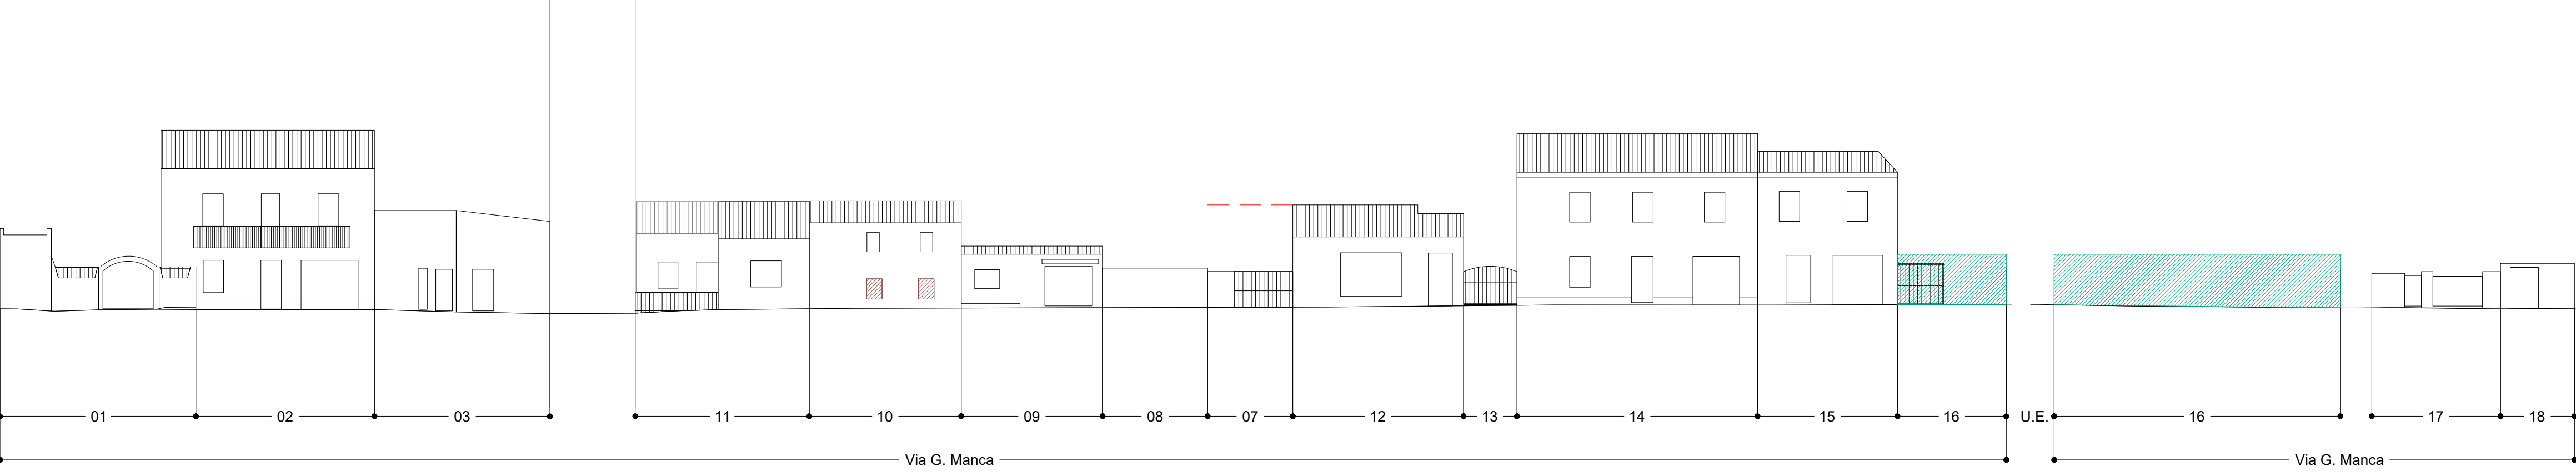

PROFILO C - C Viottolo Tola

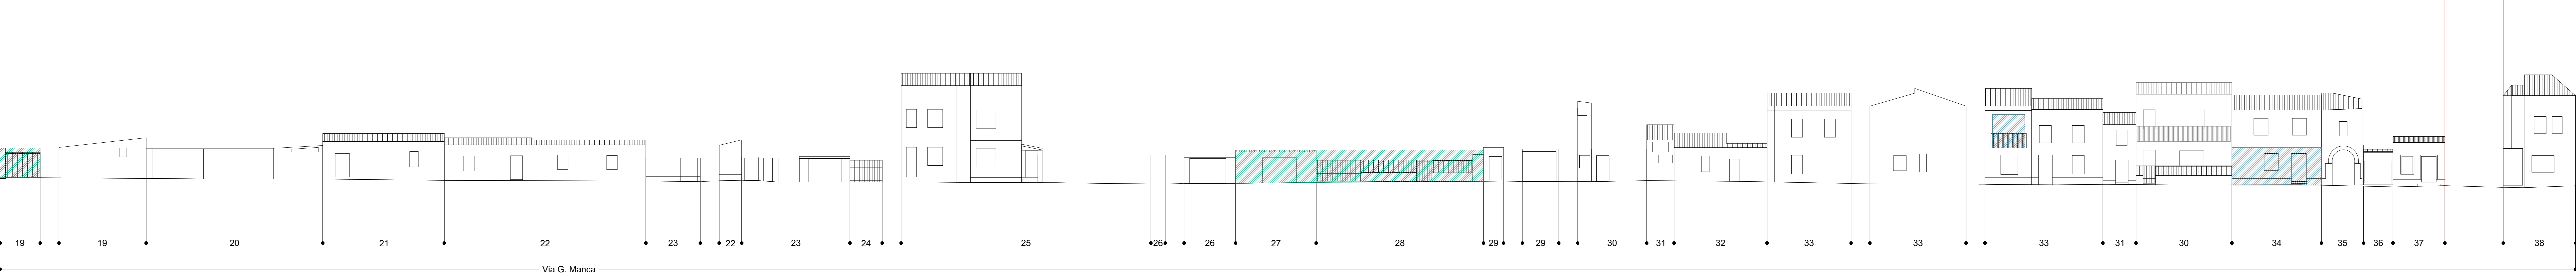


PROFILO E - E Via Porcella

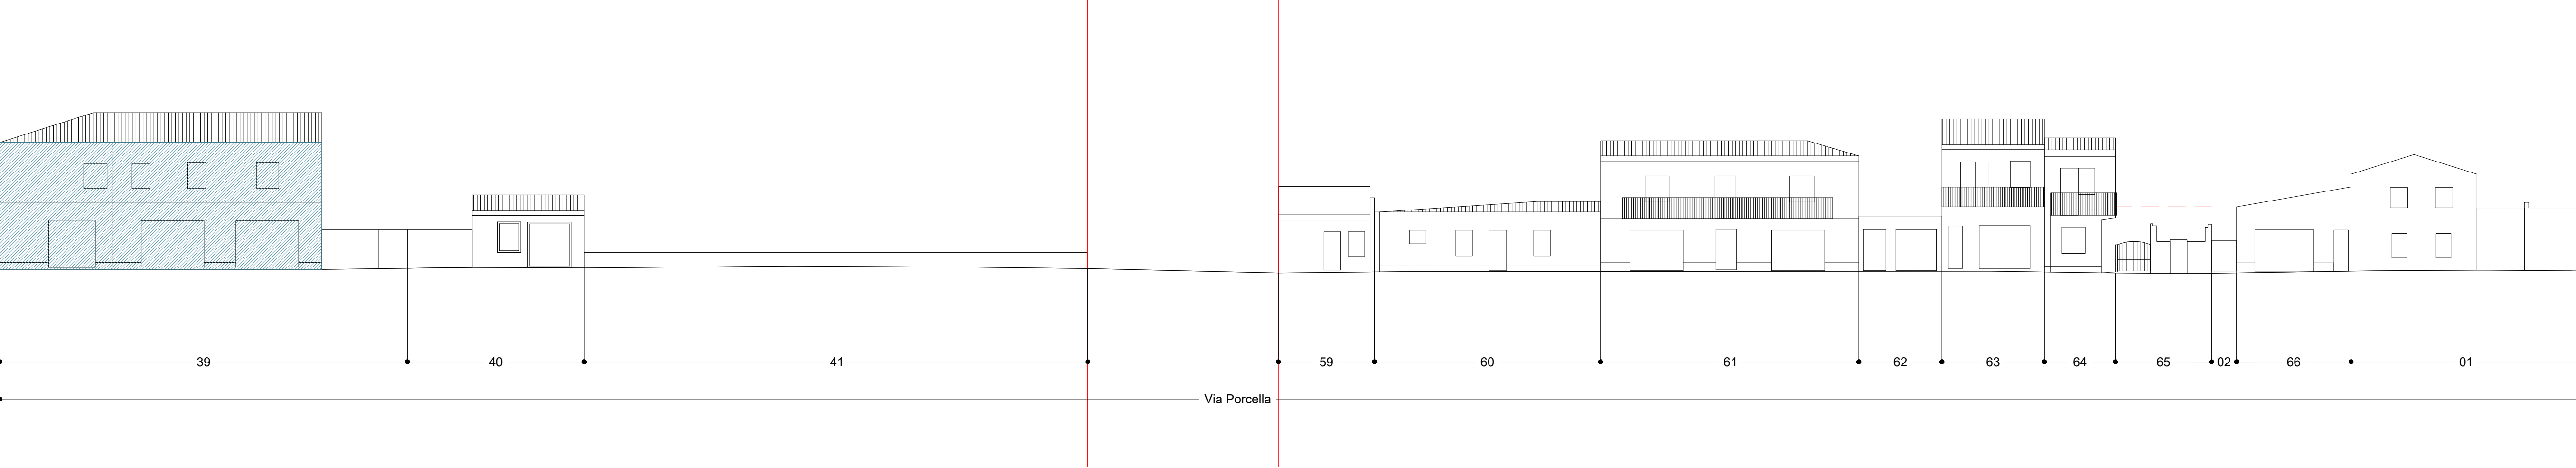


PROFILO F - F Viottolo Pietro Casu



PROFILO G - G Viottolo Funtanedda

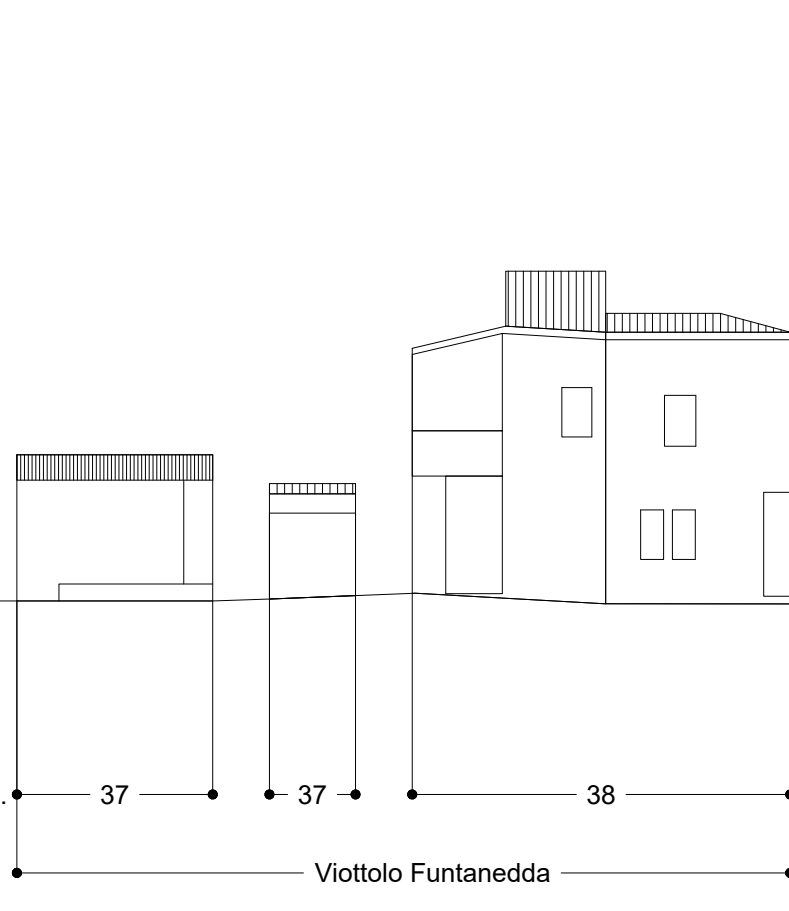

PROFILO H - H Via G. Manca

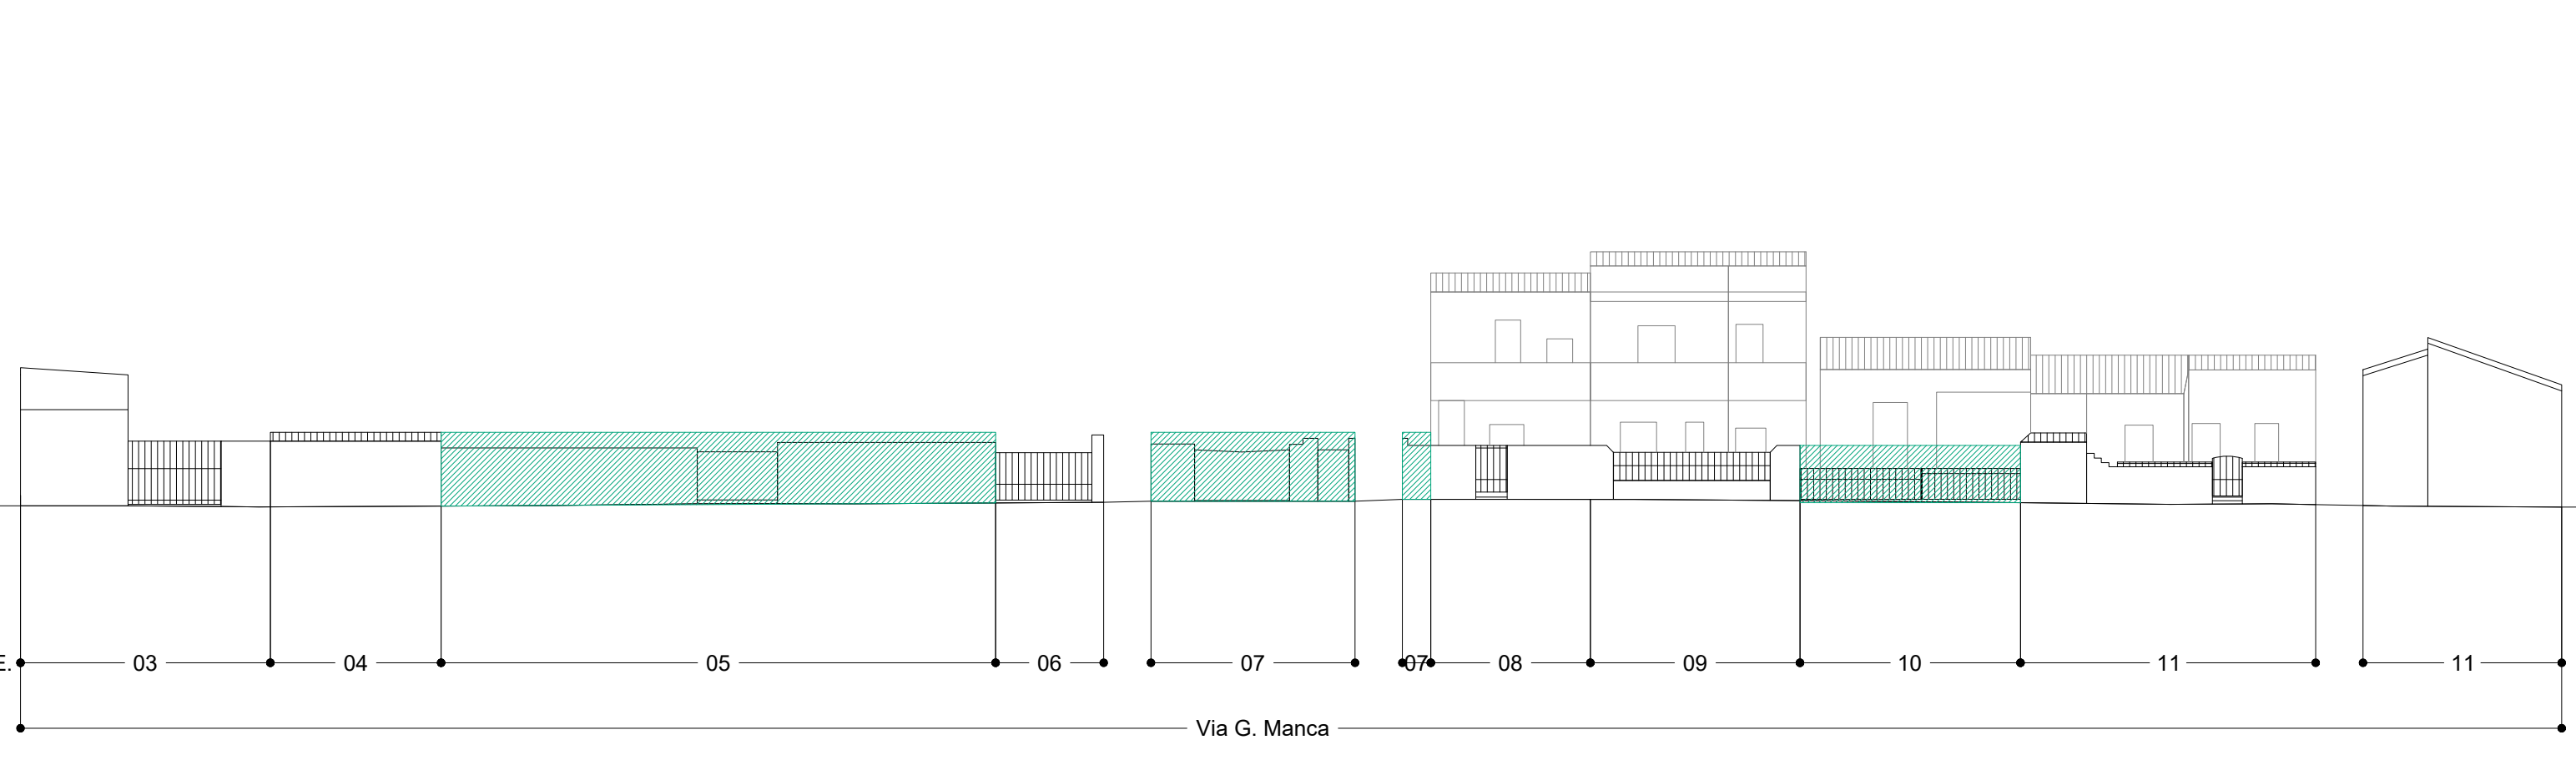

Legenda Interventi Profili

- I₁ - Riqualificazione attraverso un progetto unitario delle bucature e delle finiture
- I₂ - Recupero in facciata degli elementi architettonici alterati e/o assenti dell'assetto originario
- I₃ - Riqualificazione contestuale all'edificio nella parte architettonica sommitale (coperture, superfetazioni, coronamenti)
- I₄ - Riqualificazione del muro di cinta e degli accessi
- I₅ - Sopraelevazione e/o ampliamento volumetrico
- I₆ - Demolizione
- I₇ - Demolizione con ricostruzione tipologica
- I₈ - Ricostruzione rudere
- Limite massimo in altezza per incremento volumetrico

* Gli elementi incongrui presenti nei profili sono segnalati all'interno delle schede delle singole Unità Edilizie.



Comune di Terralba

Piano Particolareggiato
del Centro di antica e prima formazione
tavola 15.32

Profili attuali e di progetto
ISOLATO 32
scala 1:200

Sindaco
Dott. Sandro Pili
Responsabile Area Tecnica
Geom. Romano Pitzus

CRITERIA

Direttore Tecnico
Pado Falqui architetto
Progetto e Coordinamento
Laura Zanzi architetto
Roberto Ledda ingegnere
Martina Giugliano architetto
Contributo specialistico
Alessandra Cubeddu architetto