




ISOLATO 33

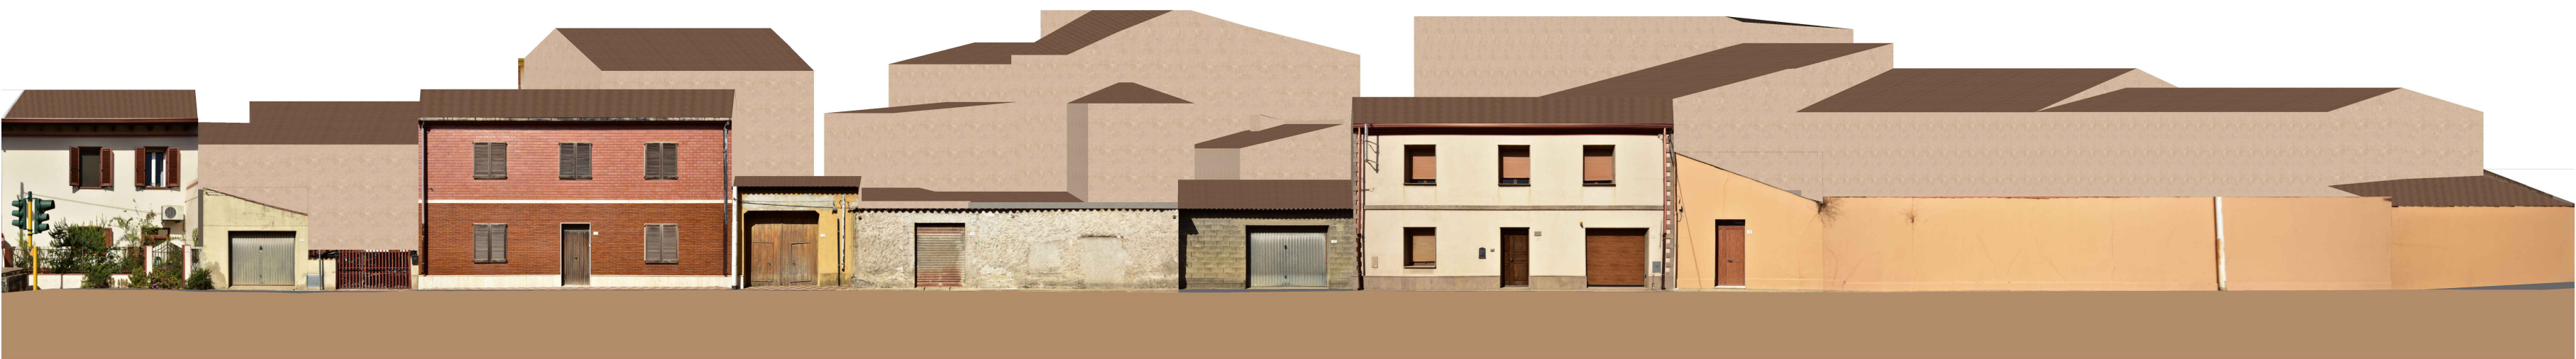


PROFILO A \_ A Via Porcella

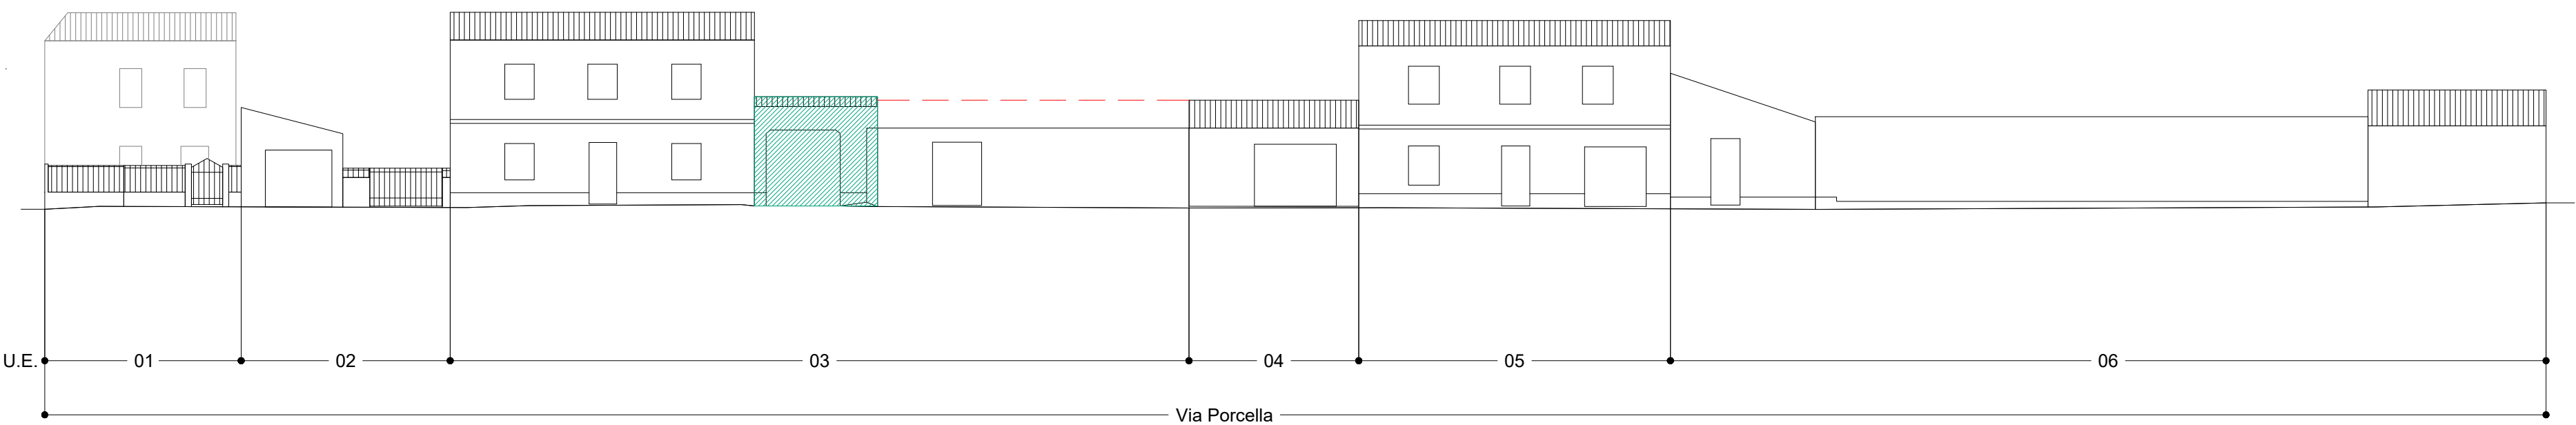

PROFILO B \_ B Via Fratelli Cairoli

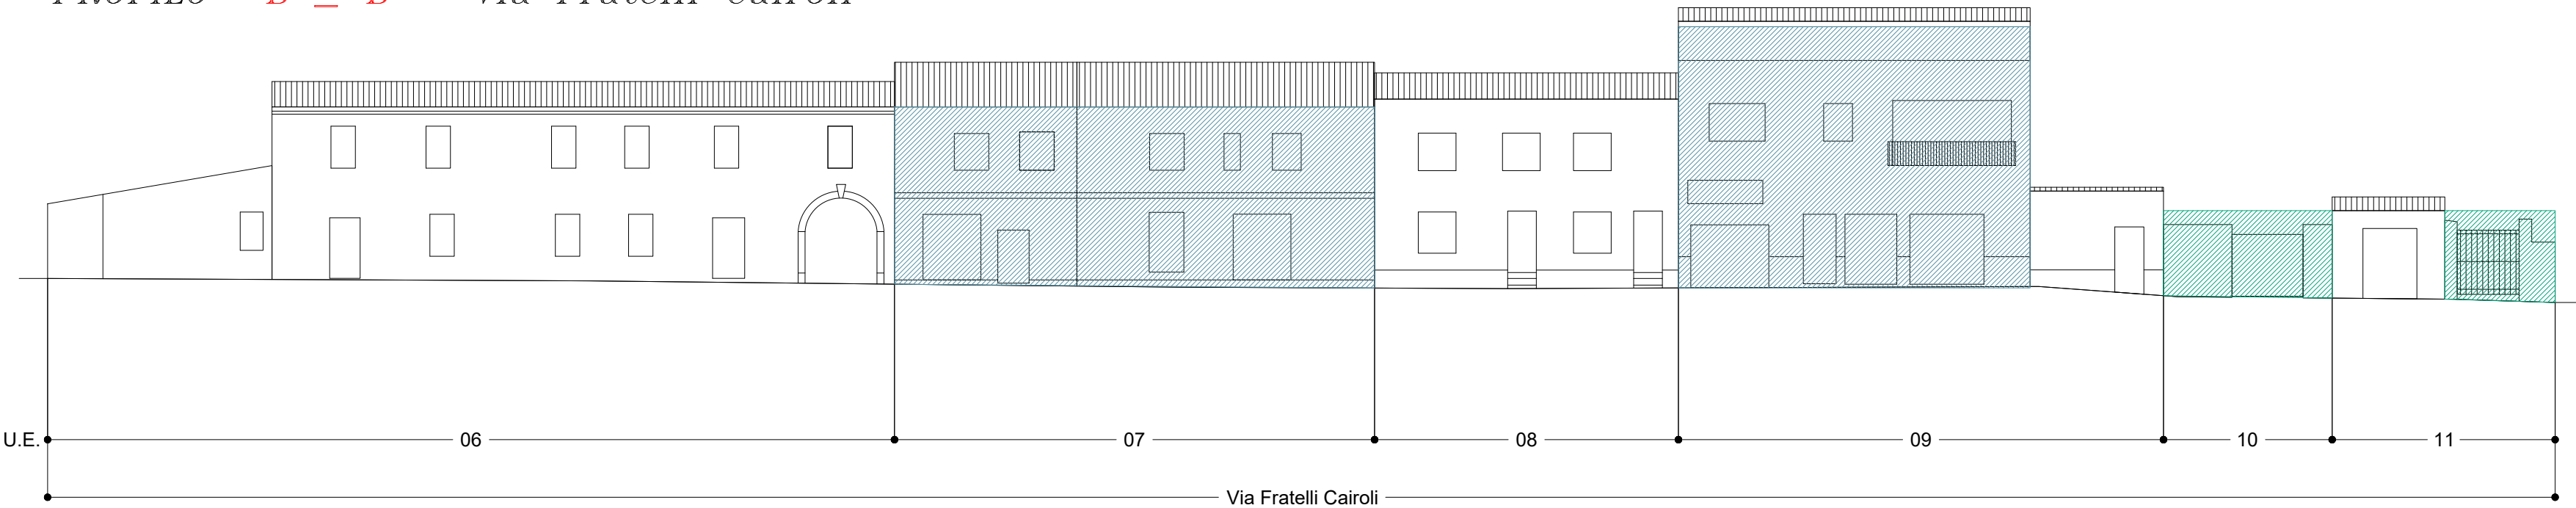

PROFILO C \_ C Via E. Marcias

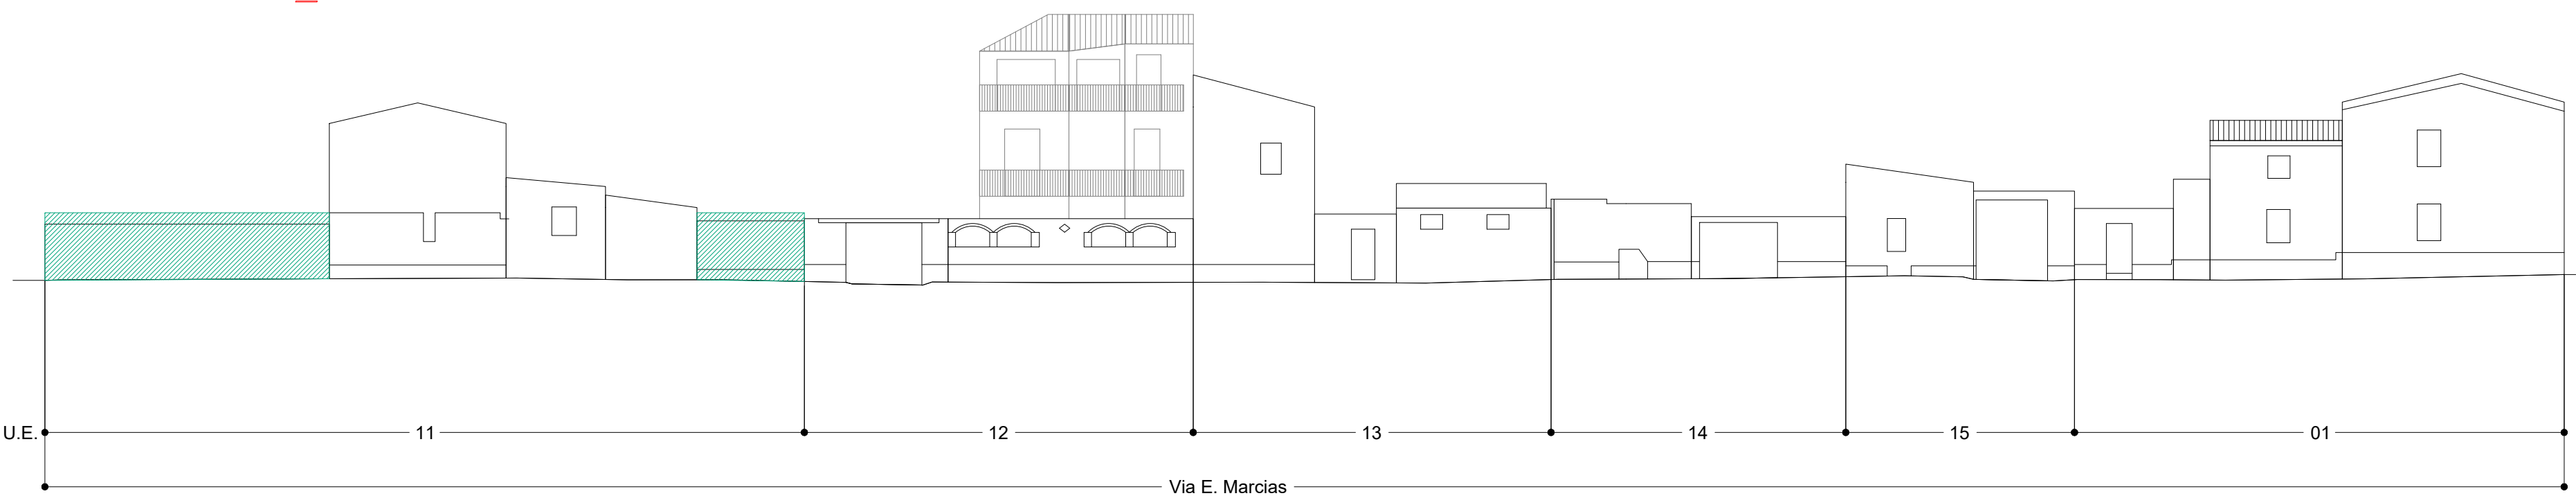

Legenda Interventi Profili

- I<sub>1</sub> - Riqualificazione attraverso un progetto unitario delle bucature e delle finiture
- I<sub>2</sub> - Recupero in facciata degli elementi architettonici alterati e/o assenti dell'assetto originario
- I<sub>3</sub> - Riqualificazione contestuale all'edificio nella parte architettonica sommitale (coperture, superfetazioni, coronamenti)
- I<sub>4</sub> - Riqualificazione del muro di cinta e degli accessi
- I<sub>5</sub> - Sopraelevazione e/o ampliamento volumetrico
- I<sub>6</sub> - Demolizione
- I<sub>7</sub> - Demolizione con ricostruzione tipologica
- I<sub>8</sub> - Ricostruzione rudere
- Limite massimo in altezza per incremento volumetrico

\* Gli elementi incongrui presenti nei profili sono segnalati all'interno delle schede delle singole Unità Edilizie.



Comune di Terralba

**Piano Particolareggiato  
del Centro di antica e prima formazione**  
tavola 15.33

Profili attuali e di progetto  
ISOLATO 33

scala 1:200

**Sindaco**  
Dott. Sandro Pili  
**Responsabile Area Tecnica**  
Geom. Romano Pitzus

**CRITERIA**

**Direttore Tecnico**  
Paolo Falqui *architetto*  
**Progetto e Coordinamento**  
Laura Zanini *architetto*  
Roberto Ledda *ingegnere*  
Martina Giugliano *architetto*  
**Contributo specialistico**  
Alessandra Cubadda *architetto*

luglio 2026