# ISOLATO 36

PROFILO A _ A Via Fratelli Cairoli

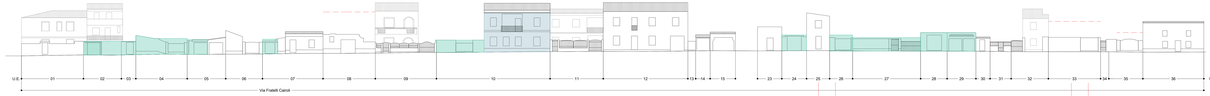

PROFILO B _ B Via E. Marcias

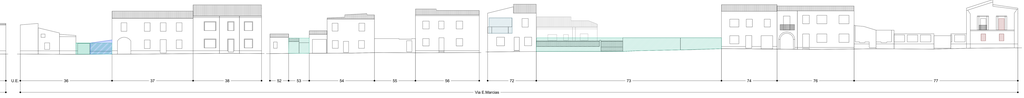

PROFILO G _ G Via Terenzio Trudu

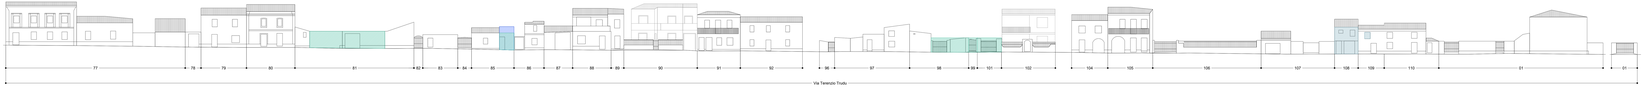

PROFILO D _ D Via Fratelli Cairoli

PROFILO E _ E Via Giuseppe Mazzini

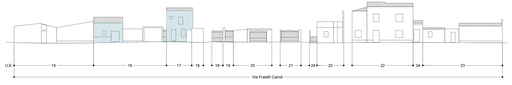

PROFILO F _ F Via Giulio Cesare

PROFILO G _ G Via Terenzio Trudu

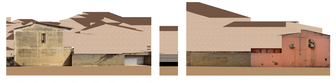

PROFILO H _ H Via Terenzio Trudu

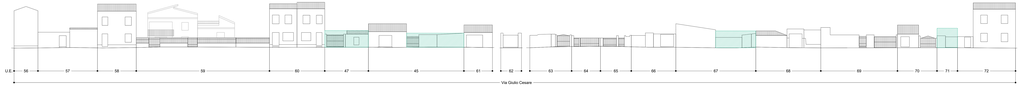


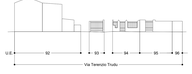


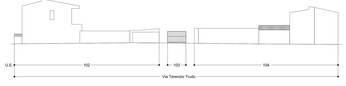


## Legenda Interventi Profili

- ↳ - Riqualificazione attraverso un progetto unitario delle bucature e delle finiture
- ↳ - Recupero in facciata degli elementi architettonici alterati e/o assenti dell'assetto originario
- ↳ - Riqualificazione contestuale all'edificio nella parte architettonica sommitale (coperture, superfetazioni, coronamenti)
- ↳ - Riqualificazione del muro di cinta e degli accessi
- ↳ - Sopraelevazione e/o ampliamento volumetrico
- ↳ - Demolizione
- ↳ - Demolizione con ricostruzione tipologica
- ↳ Ricostruzione rudere
- Limite massimo in altezza per incremento volumetrico

* Gli elementi incongrui presenti nei profili sono segnalati all'interno delle schede delle singole Unità Edilizie.

Comune di Terralba

**Piano Particolareggiato**
**del Centro di antica e prima formazione**
tavola 15.36

Profili attuali e di progetto
ISOLATO 36

scala 1:200

**Sindaco**
Dott. Sandro Pili
**Responsabile Area Tecnica**
Geom. Romano Pilloni

CRITERIA

**Direttore Tecnico**
Paolo Fadda architetto
**Progettisti e Coordinamento**
Paolo Fadda architetto
Roberto Ladda ingegnere
Martina Giugliano architetto
**Contributo specialistico**
Alessandra Cubeddu architetto

luglio 2018