



ISOLATO 37.1

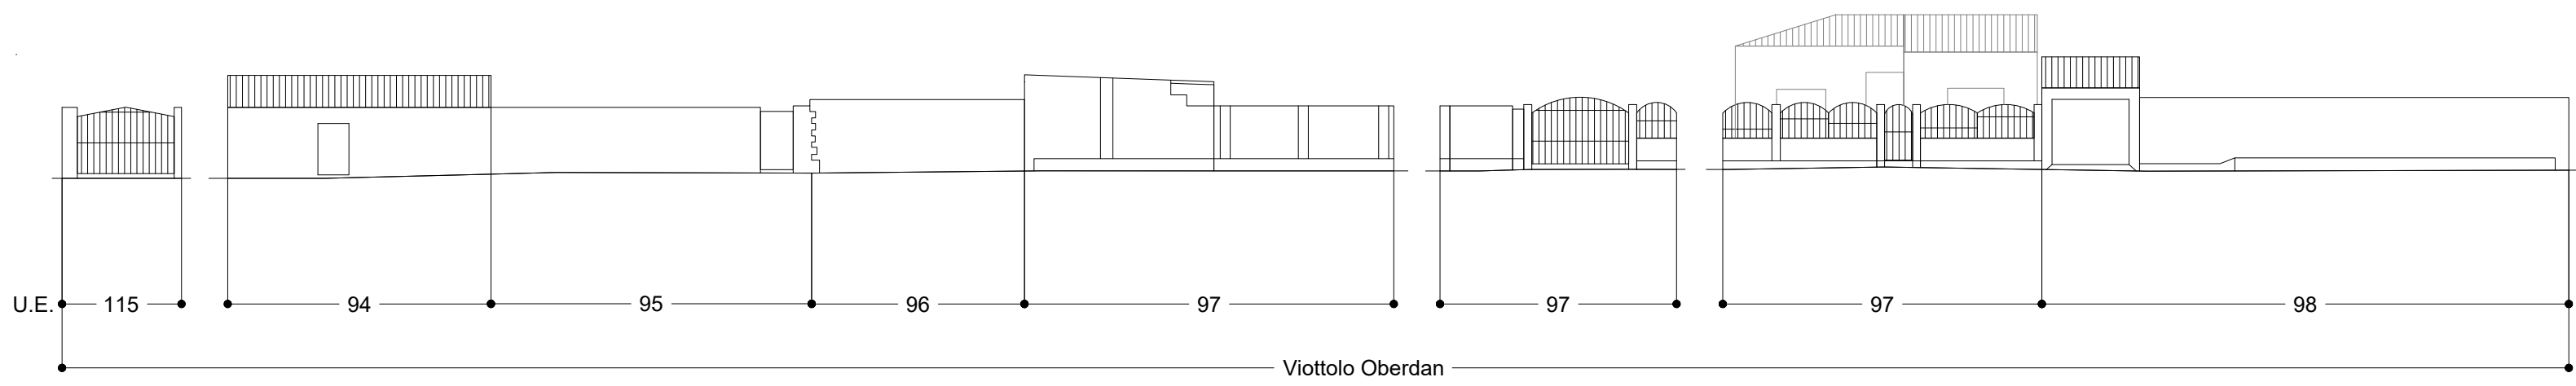

PROFILO A _ A Viottolo Oberdan



PROFILO B _ B Via Fratelli Cairoli

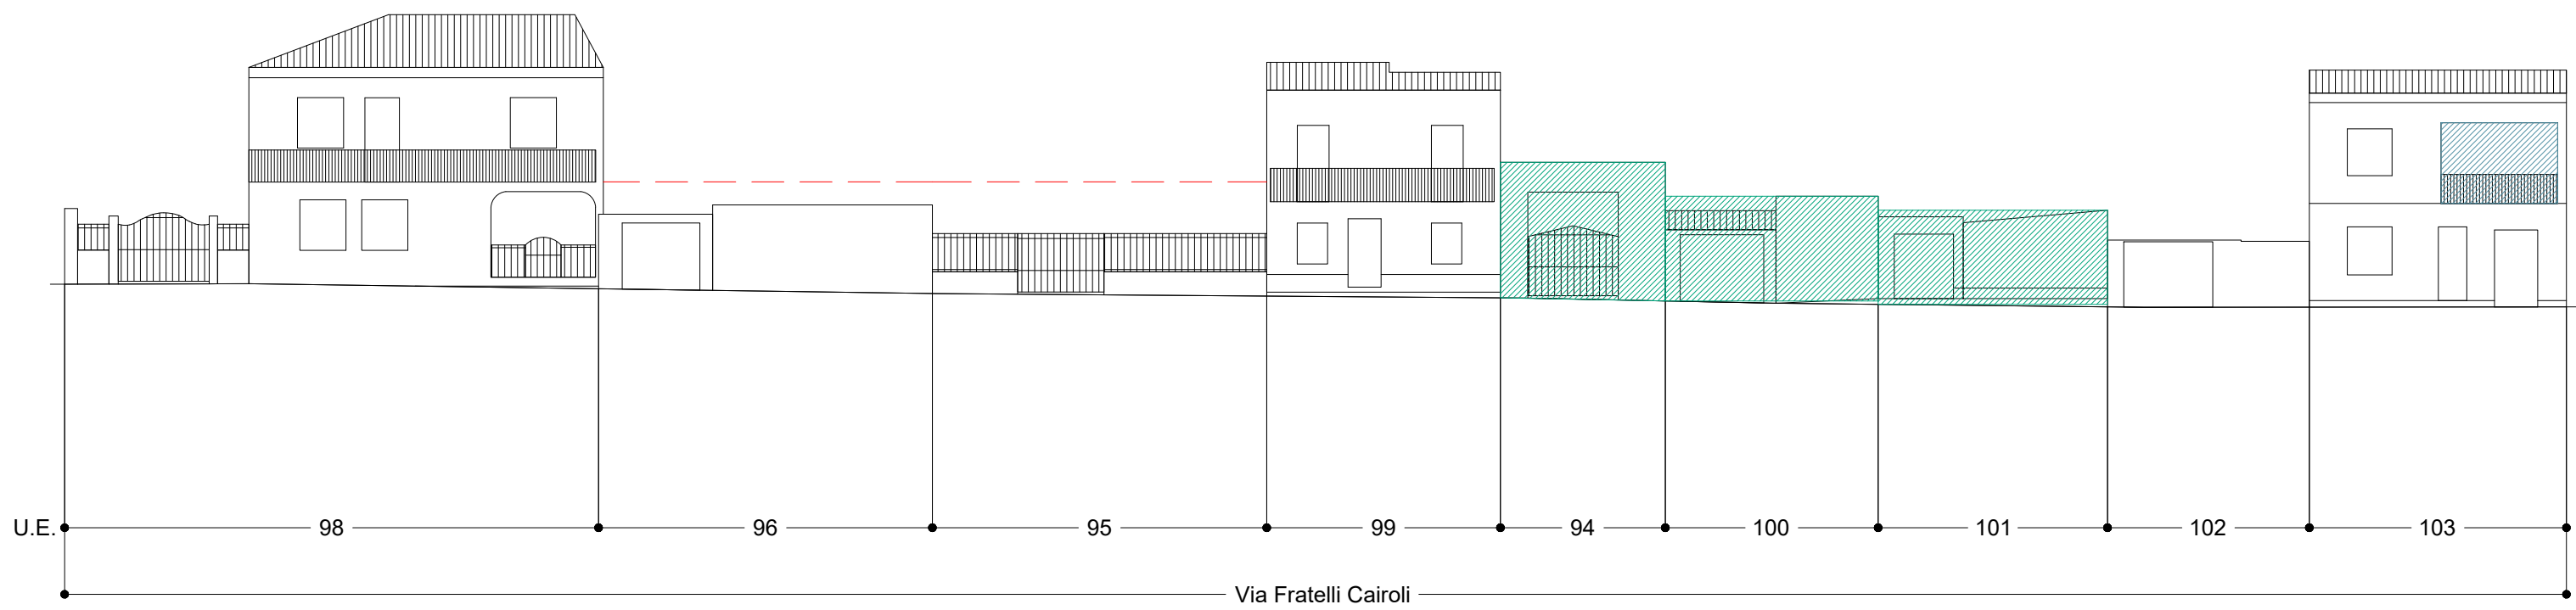

PROFILO C _ C Via Trudu



PROFILO D _ D Via XX Settembre



- Legenda Interventi Profili**
- I₁ - Riqualificazione attraverso un progetto unitario delle bucature e delle finiture
 - I₂ - Recupero in facciata degli elementi architettonici alterati e/o assenti dell'assetto originario
 - I₃ - Riqualificazione contestuale all'edificio nella parte architettonica sommitale (coperture, superfetazioni, coronamenti)
 - I₄ - Riqualificazione del muro di cinta e degli accessi
 - I₅ - Sopraelevazione e/o ampliamento volumetrico
 - I₆ - Demolizione
 - I₇ - Demolizione con ricostruzione tipologica
 - I₈ - Ricostruzione rudere
 - Limite massimo in altezza per incremento volumetrico

* Gli elementi incongrui presenti nei profili sono segnalati all'interno delle schede delle singole Unità Edilizie.



**Piano Particolareggiato
del Centro di antica e prima formazione**
tavola 15.37.1

Profili attuali e di progetto
ISOLATO 37

scala 1:200

Sindaco
Dott. Sandro Pili
Responsabile Area Tecnica
Geom. Romano Pitzus

CRITERIA

Direttore Tecnico
Paolo Falqui *architetto*
Progetto e Coordinamento
Laura Zanini *architetto*
Roberto Ledda *ingegnere*
Martina Giugliano *architetto*
Contributo specialistico
Alessandra Cubadda *architetto*

luglio 2026