



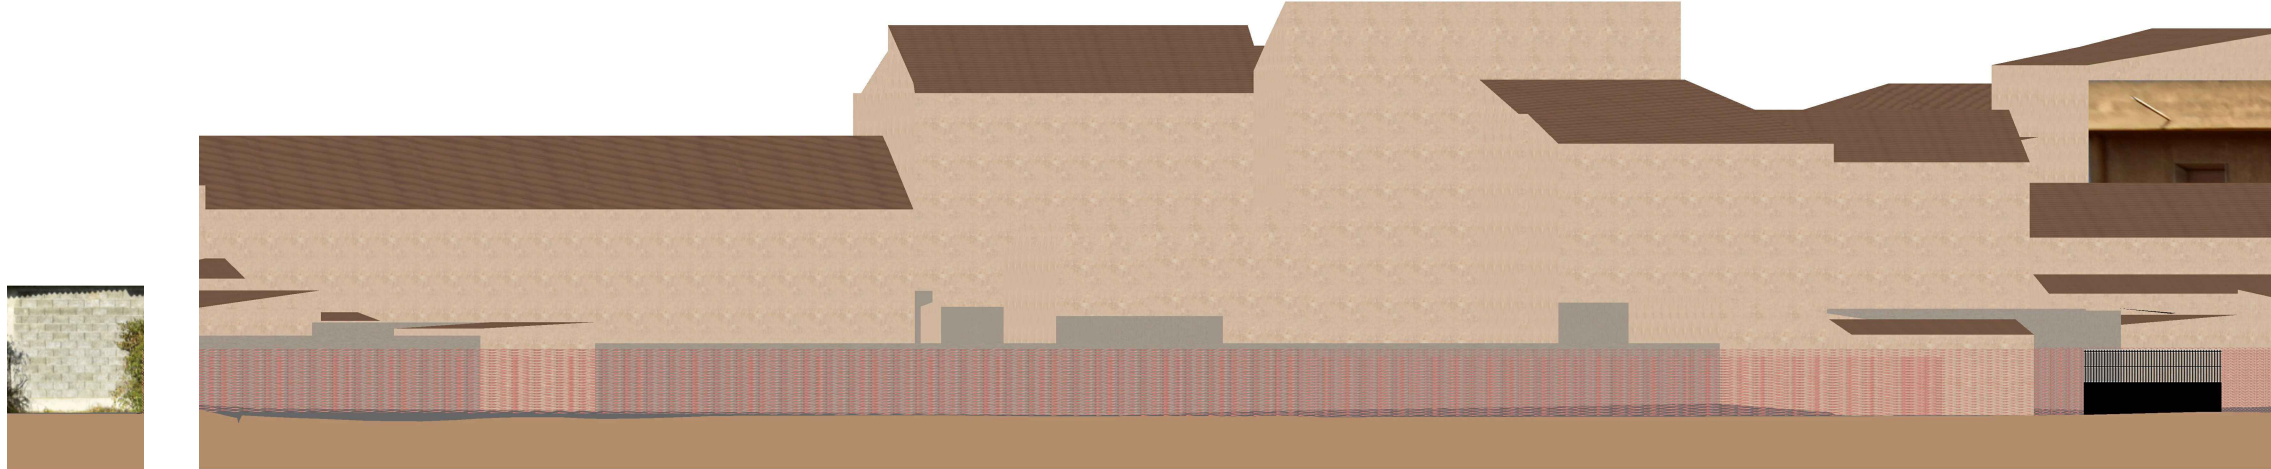

PROFILO A - A Via Alessandro Manzoni

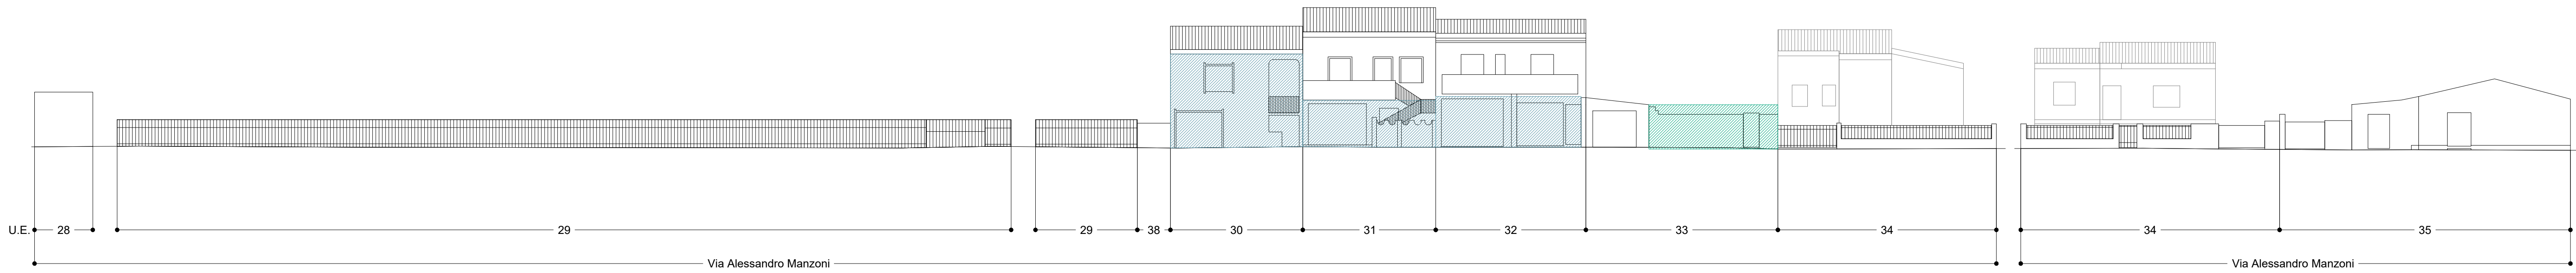


PROFILO B - B Via Alessandro Manzoni




PROFILO C - C Via Neapolis





PROFILO D - D Via E. Marcial

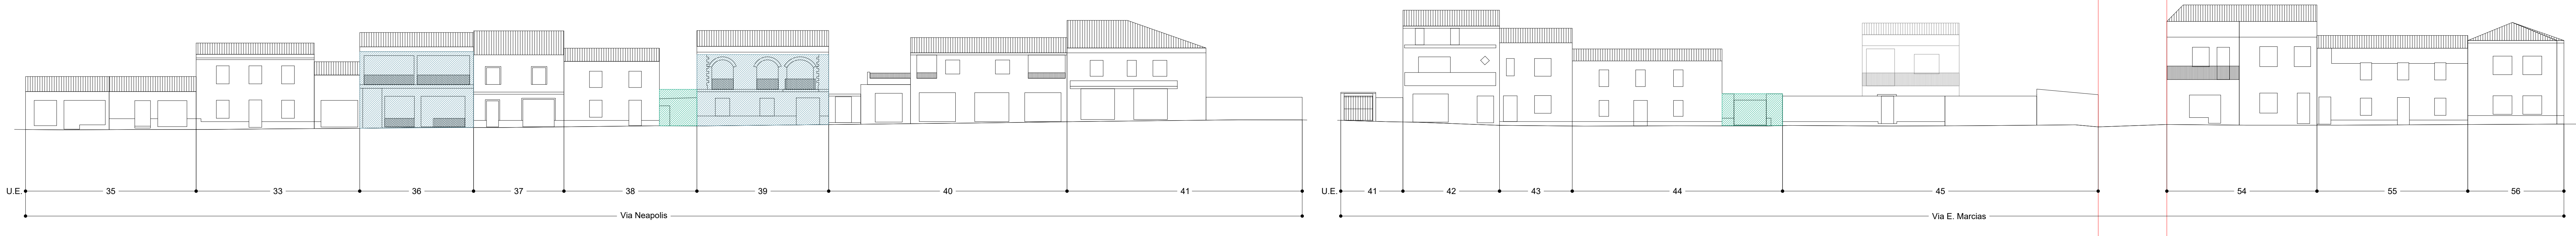


PROFILO E - E Via Fratelli Cairoli

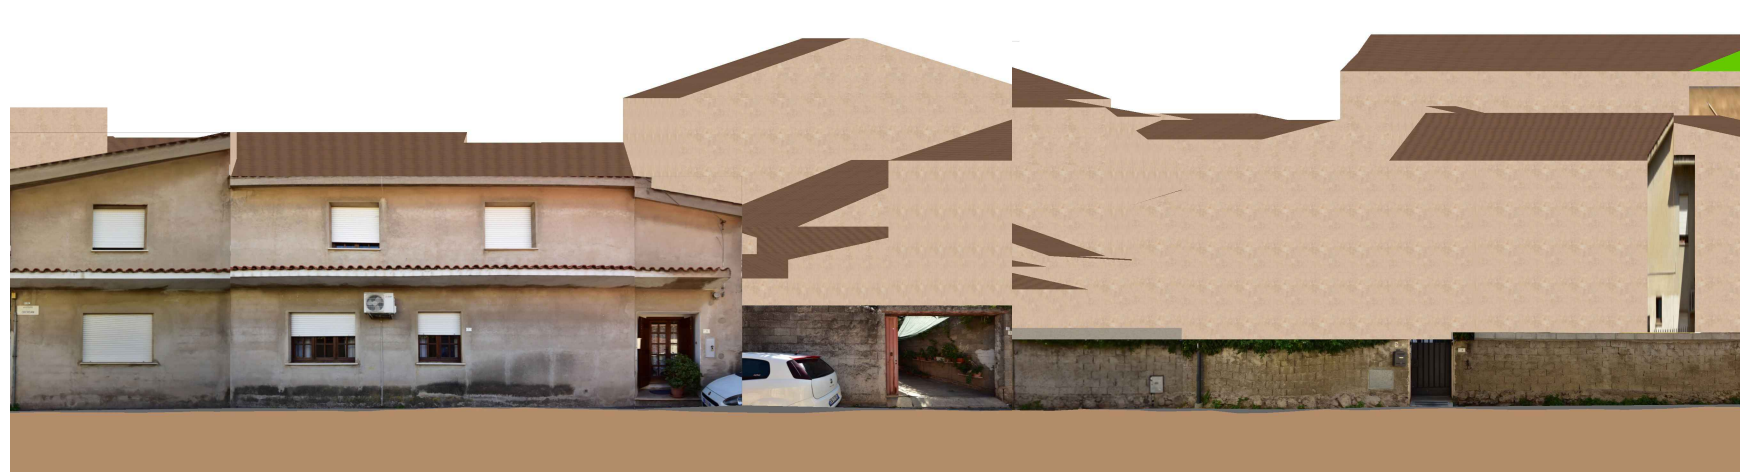



PROFILO F - F Viottolo Oberdan

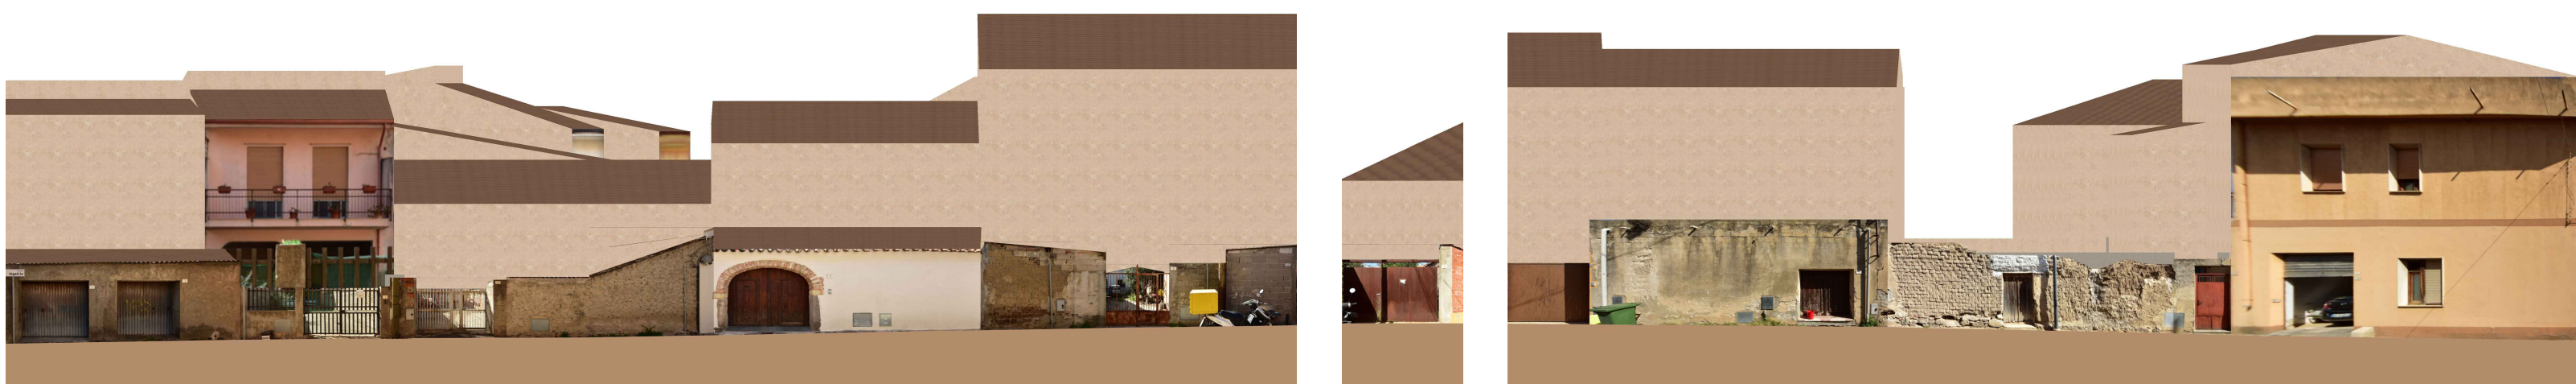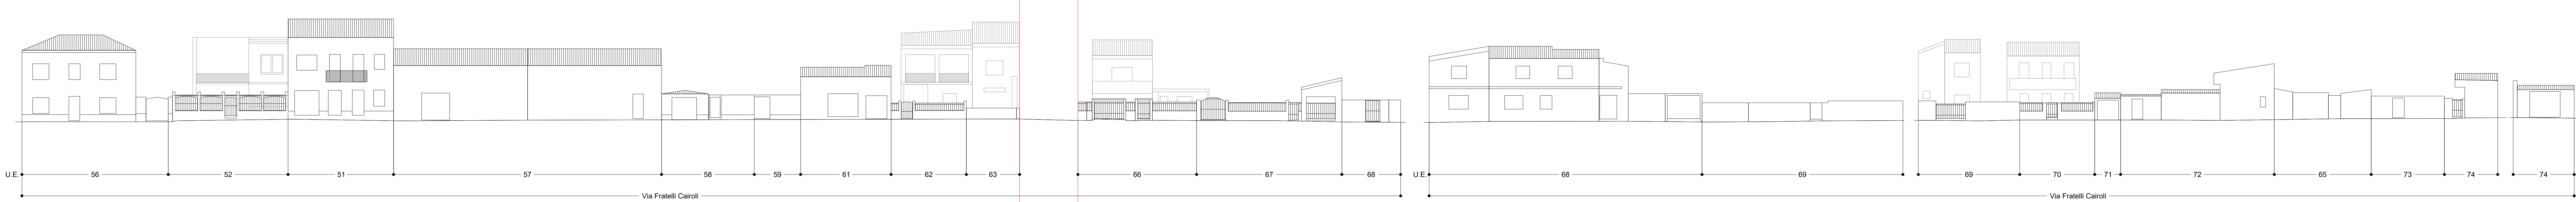

PROFILO G - G Vicolo Tigellio

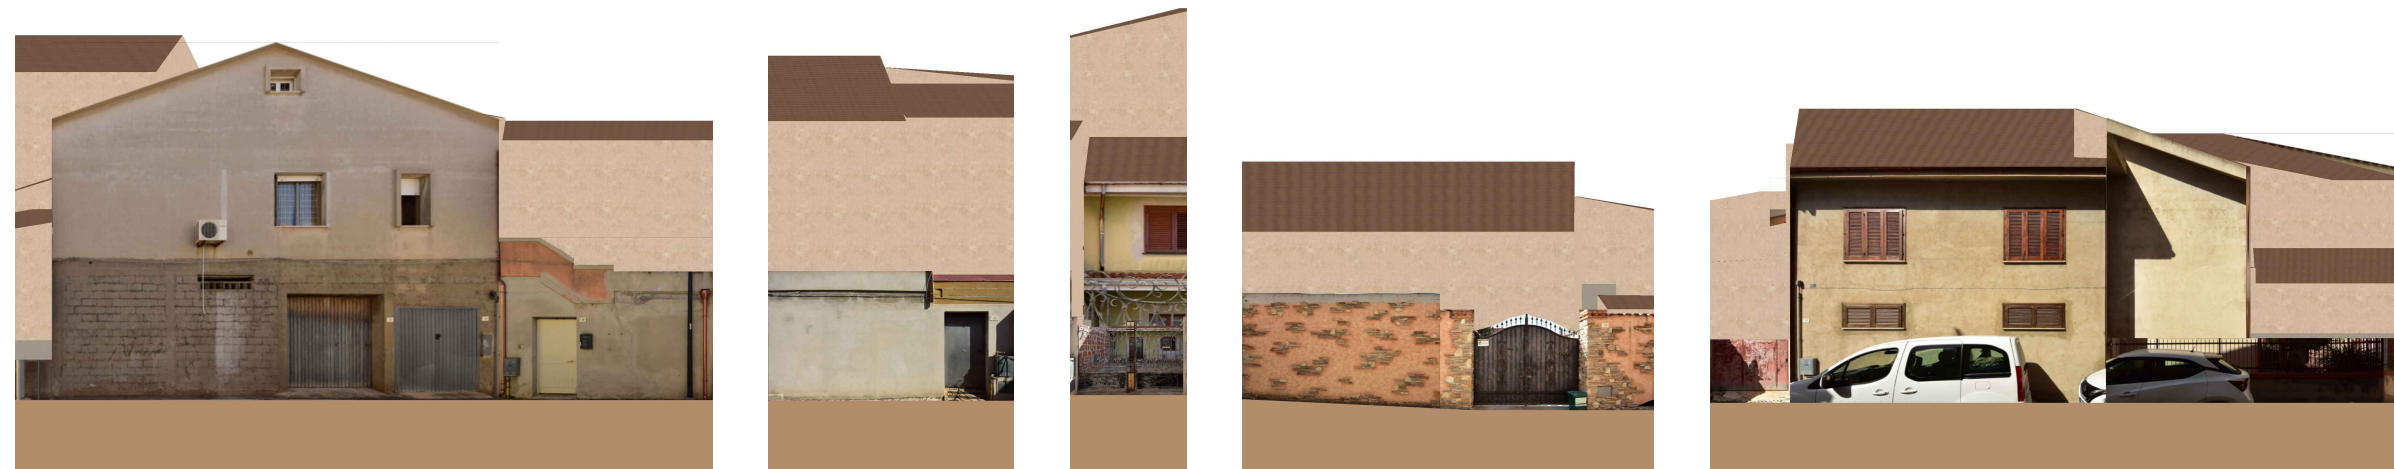

PROFILO H - H Via Fratelli Cairoli

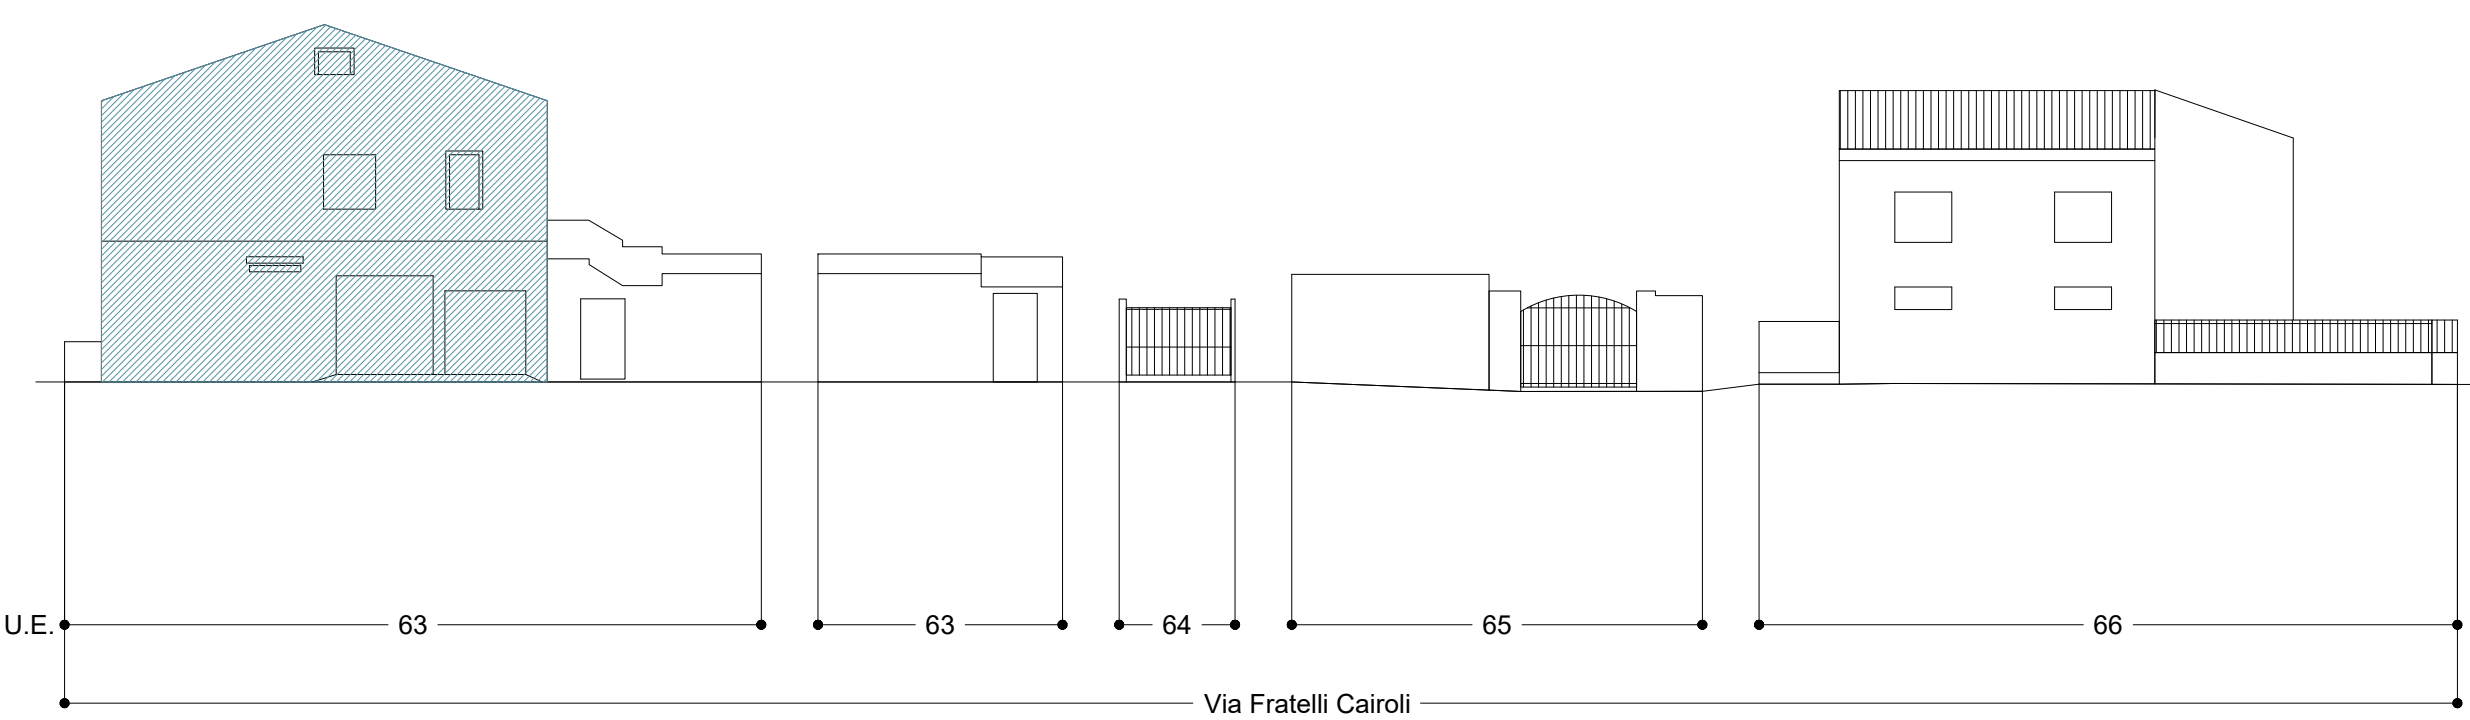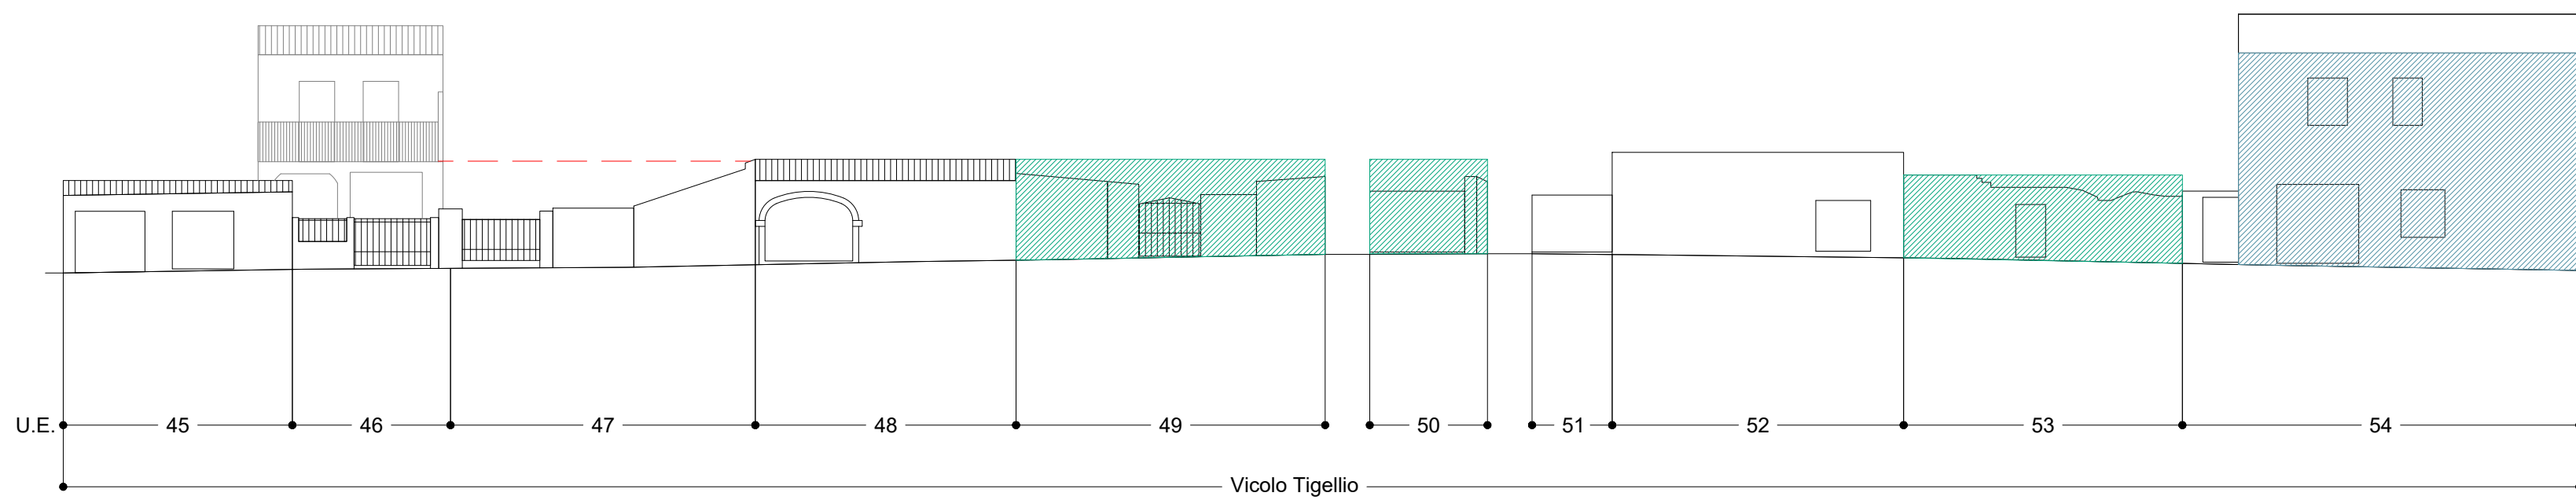

Legenda Interventi Profili

- I₁ - Riqualificazione attraverso un progetto unitario delle bucature e delle finiture
- I₂ - Recupero in facciata degli elementi architettonici alterati e/o assenti dell'assetto originario
- I₃ - Riqualificazione contestuale all'edificio nella parte architettonica sommitale (coperture, superetazioni, coronamenti)
- I₄ - Riqualificazione del muro di cinta e degli accessi
- I₅ - Sopraelevazione e/o ampliamento volumetrico
- I₆ - Demolizione
- I₇ - Demolizione con ricostruzione tipologica
- I₈ - Ricostruzione rudere
- Limite massimo in altezza per incremento volumetrico

* Gli elementi incongrui presenti nei profili sono segnalati all'interno delle schede delle singole Unità Edilizie.



Comune di Terralba

Piano Particolareggiato
del Centro di antica e prima formazione
tavola 15.37.4

Profili attuali e di progetto
ISOLATO 37
scala 1:200

Sindaco
Dott. Sandro Pili
Responsabile Area Tecnica
Geom. Romano Pizzus

CRITERIA

Direttore Tecnico
Paolo Falqui architetto

Progetto e Coordinamento
Laura Zanini architetto
Roberto Ledda ingegnere
Martina Giugiaro architetto

Contributo specialistico
Alessandra Cubadda architetto