



ISOLATO 38




PROFILO A _ A Via Alessandro Manzoni





PROFILO B _ B Via XX Settembre

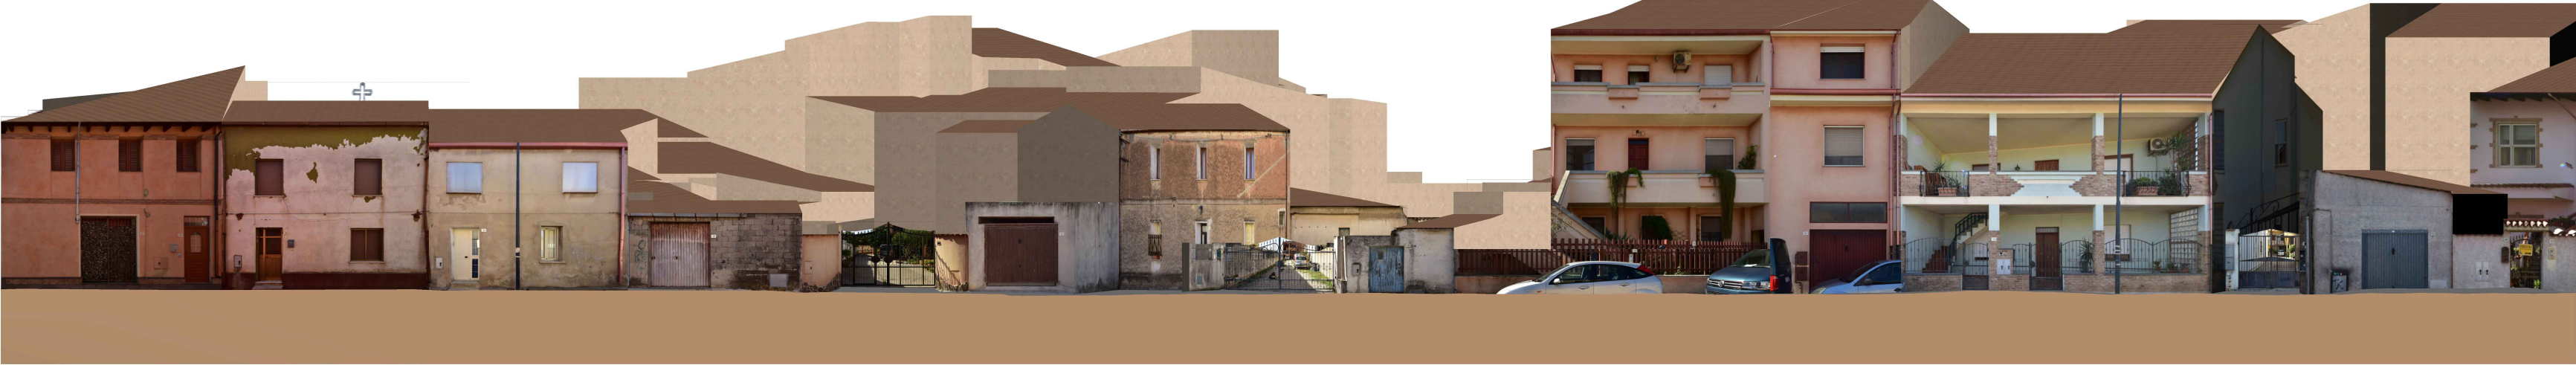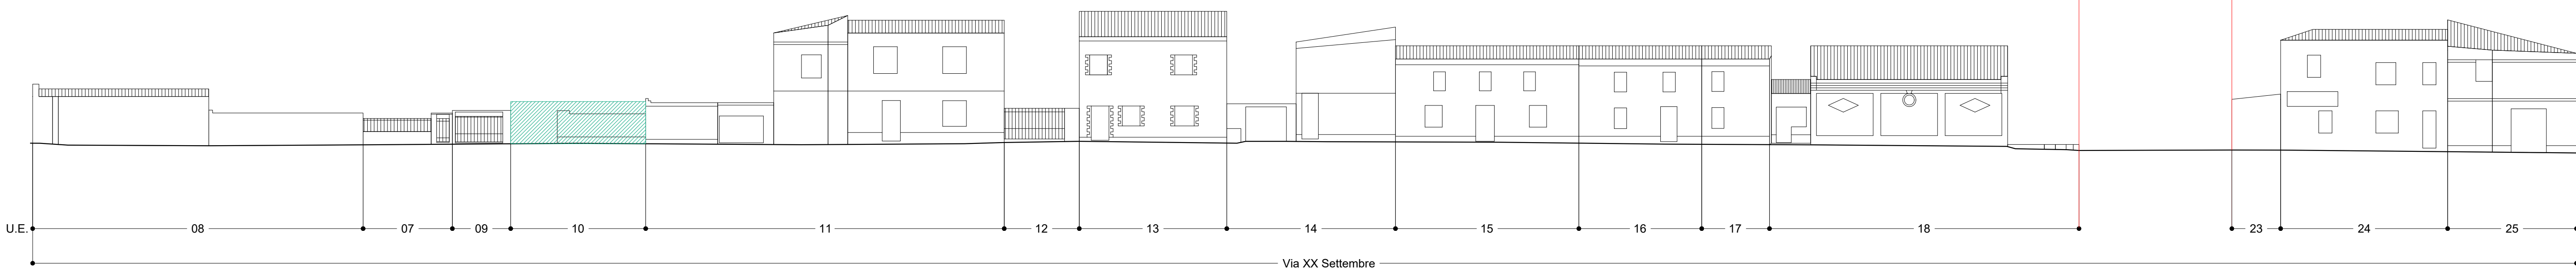



PROFILO C _ C Via Terenzio Trudu

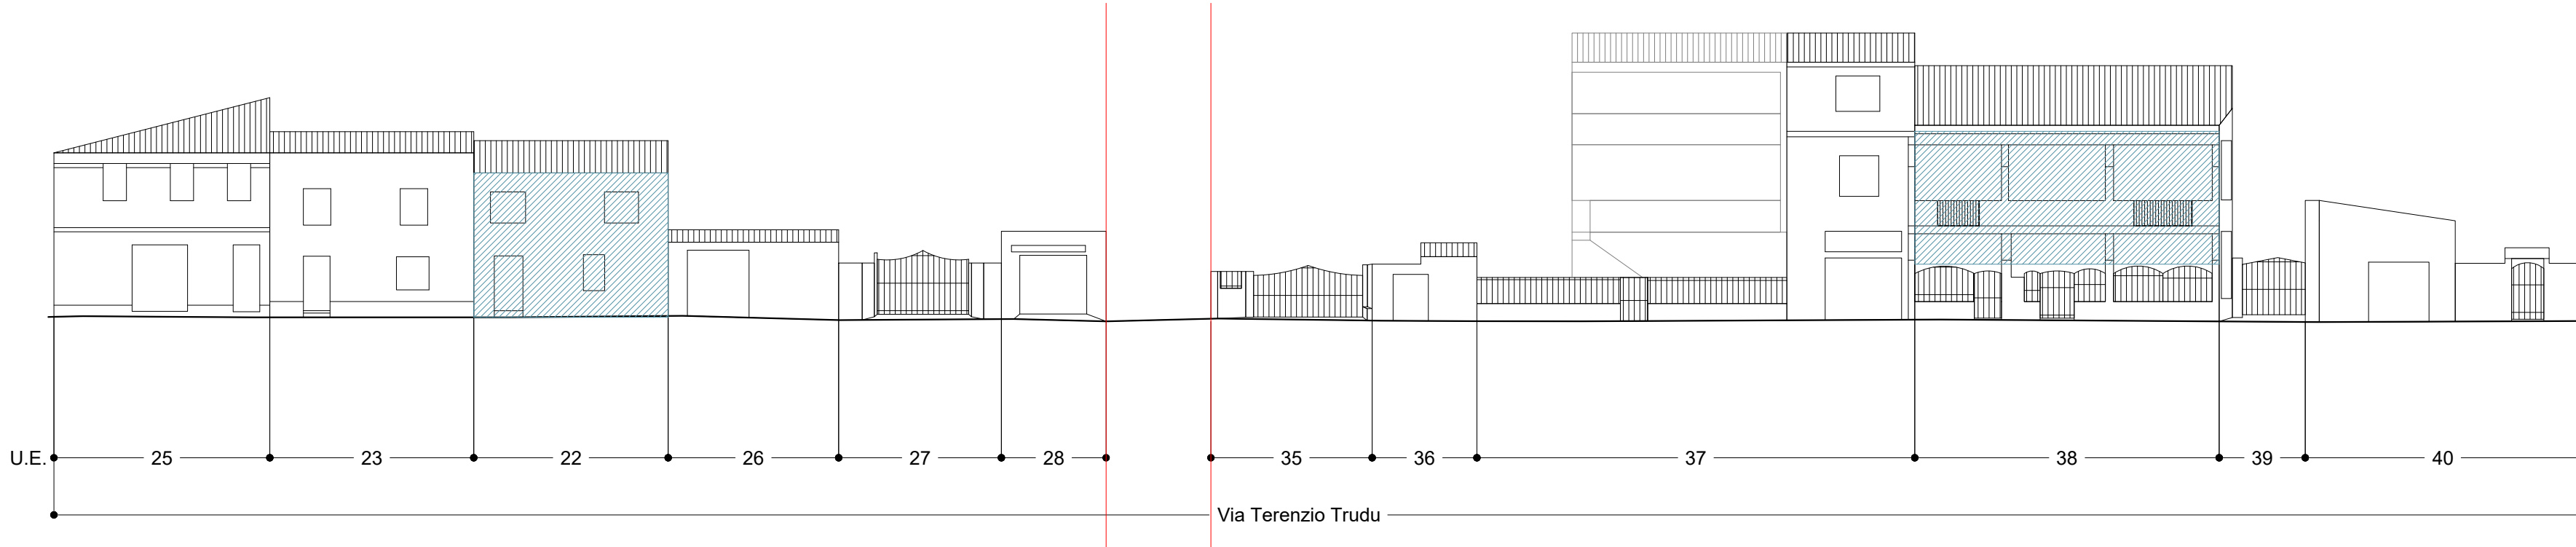


PROFILO D _ D Via Domenico Millelire

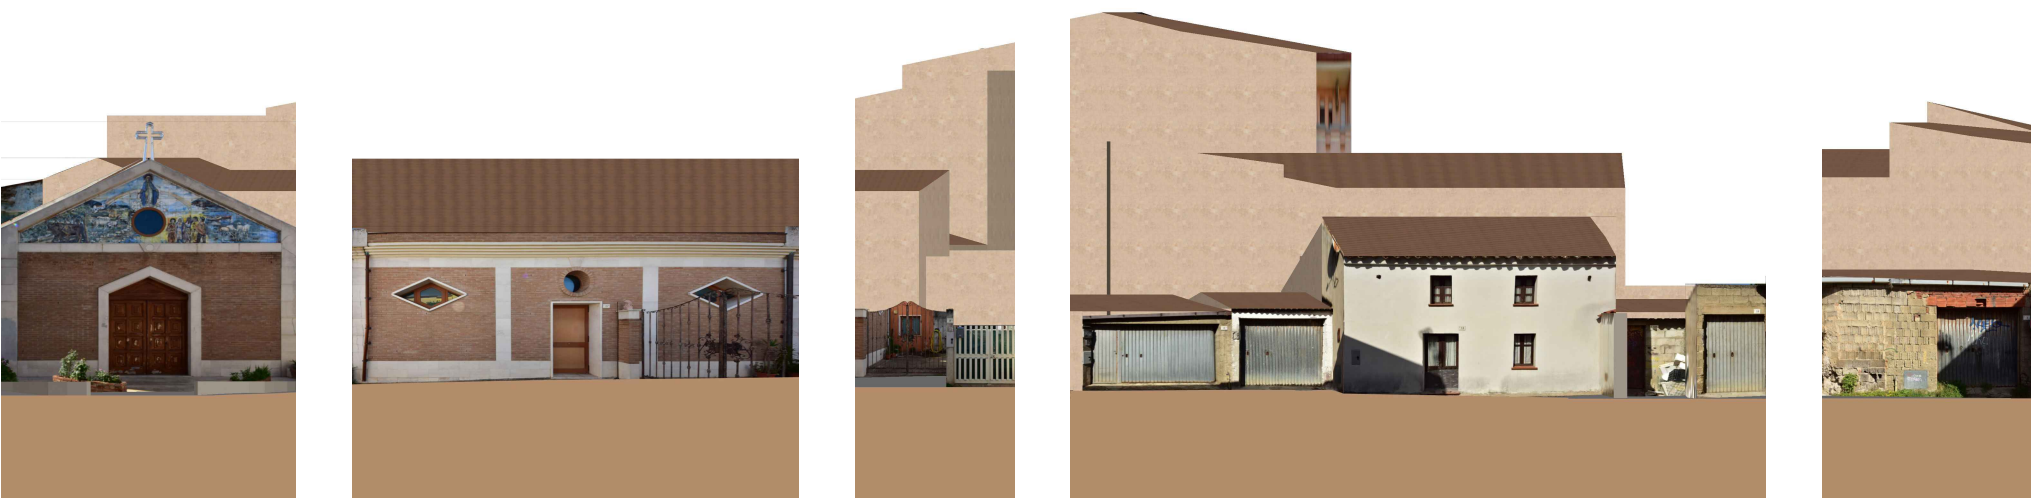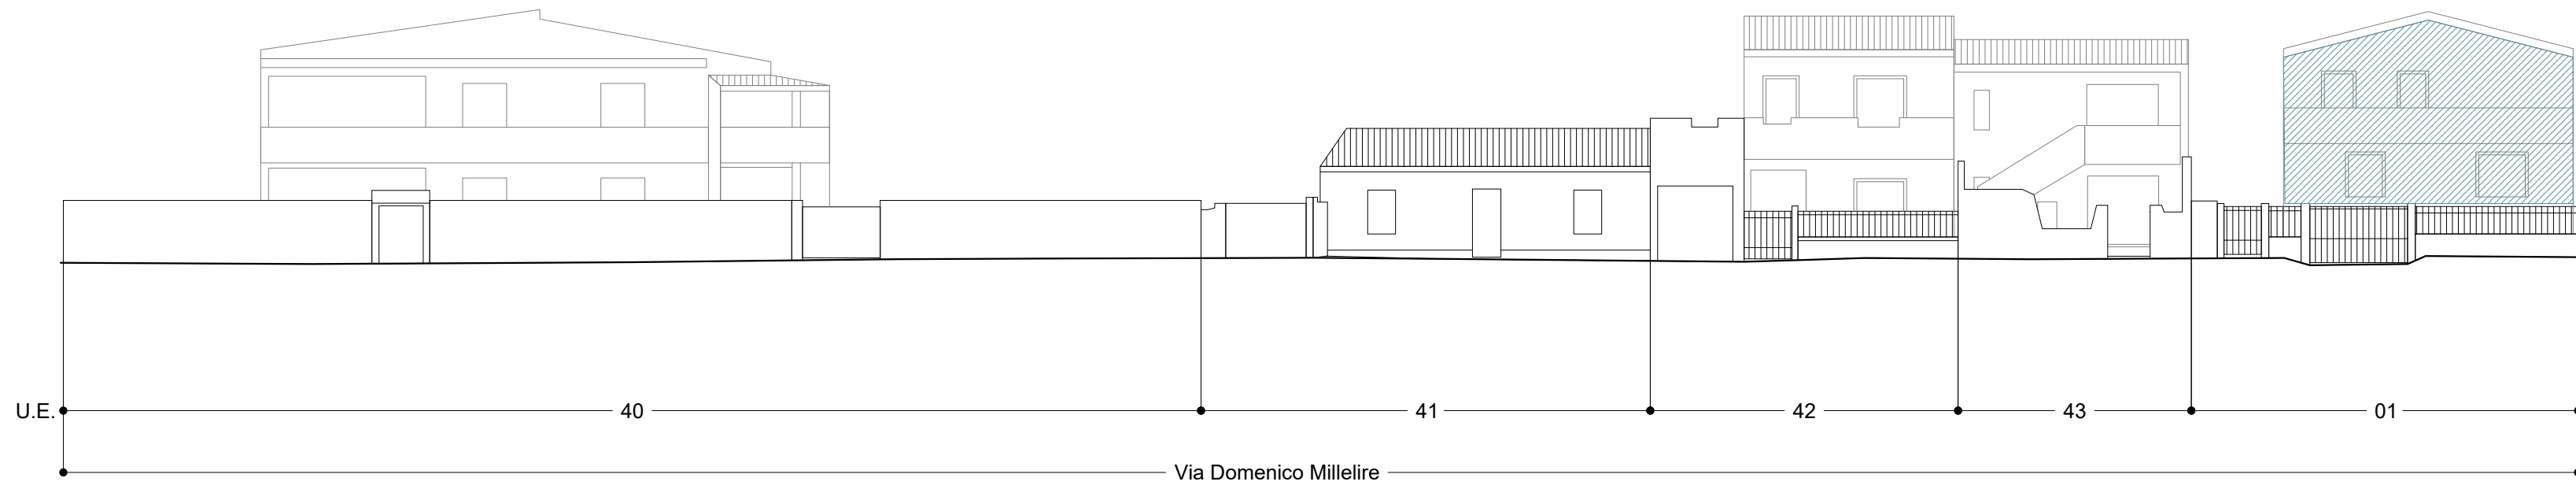




PROFILO E _ E Piazza

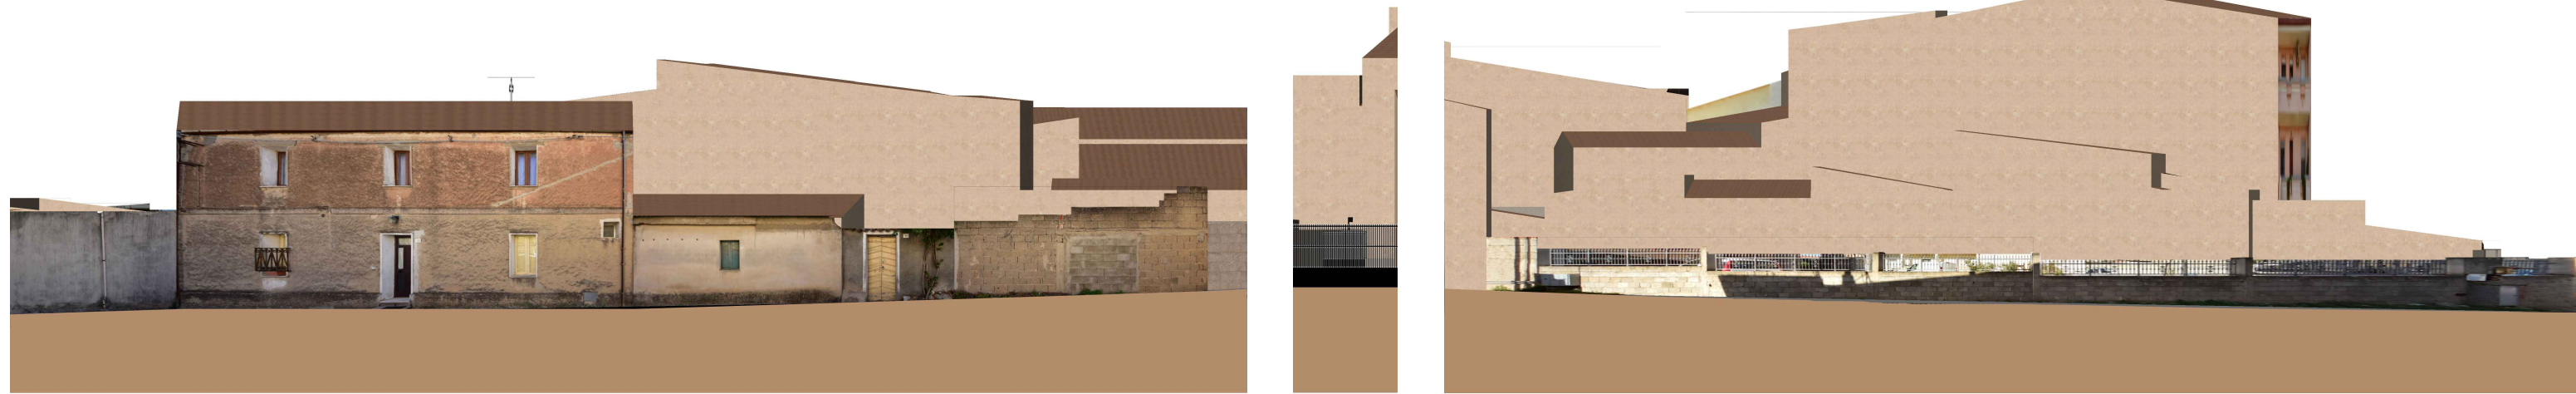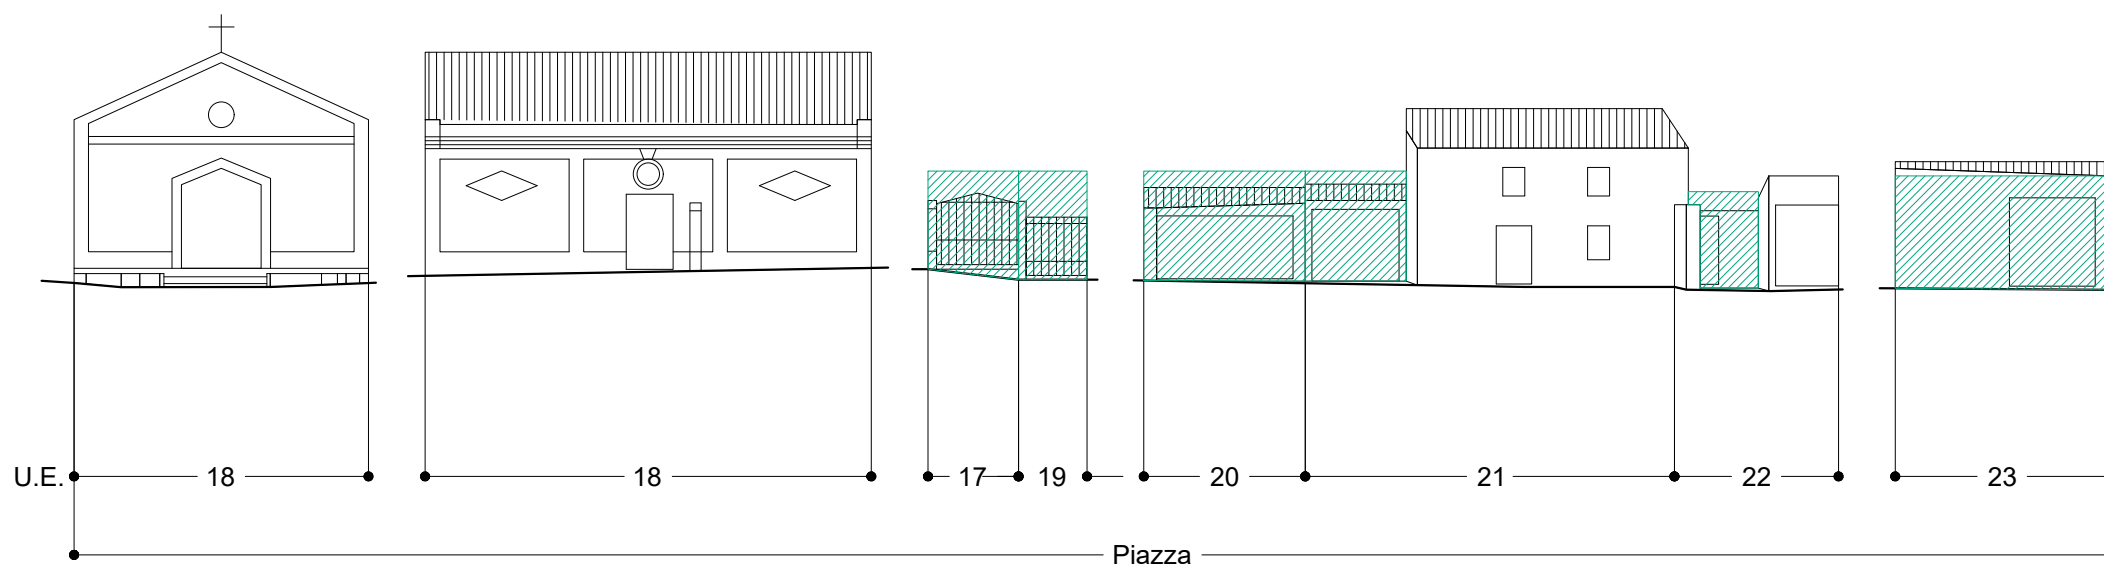

PROFILO F _ F Via Terenzio Trudu

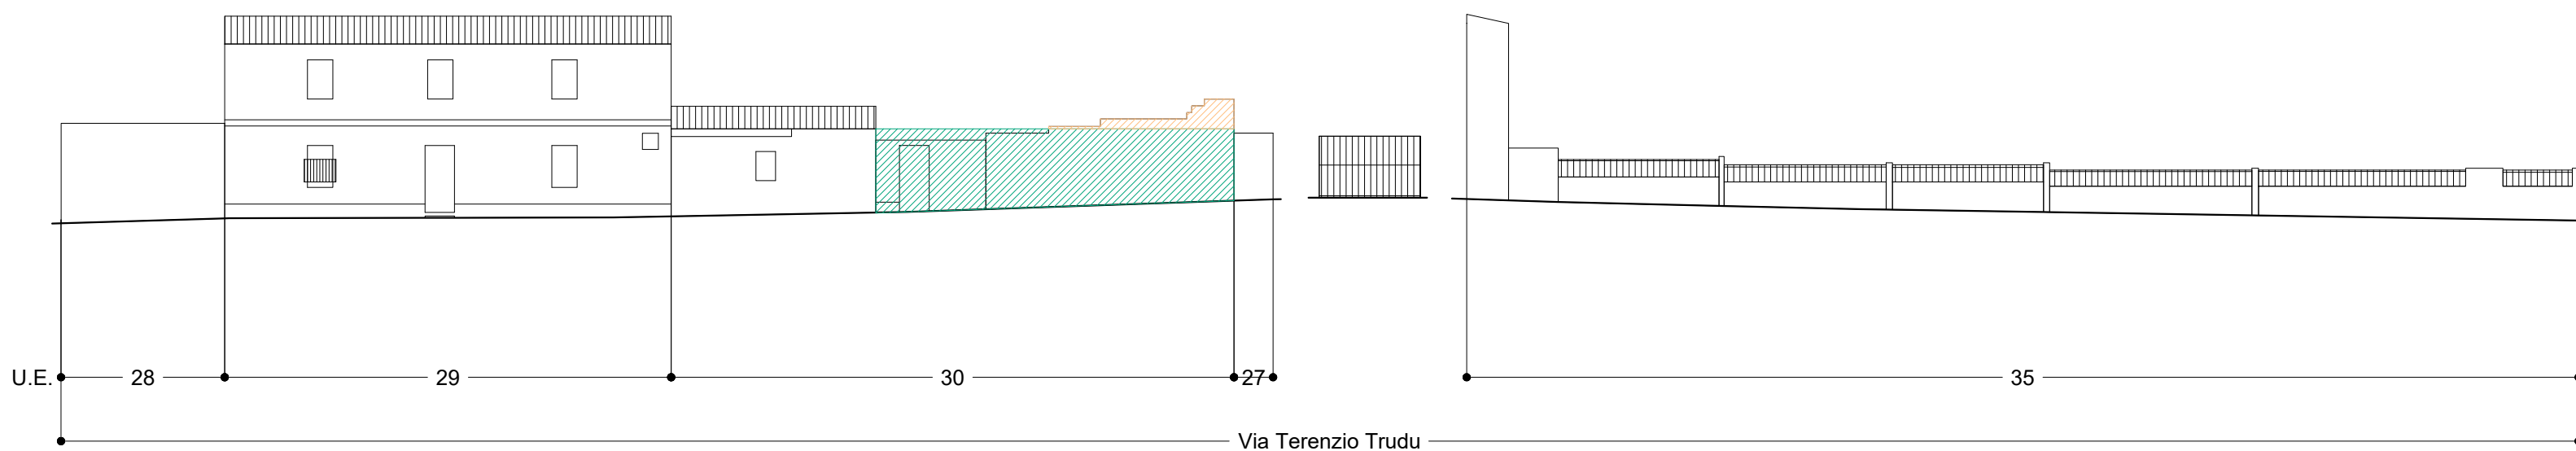

Legenda Interventi Profili

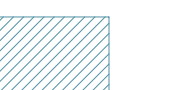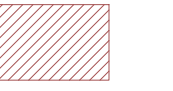 -  I₁ - Riqualificazione attraverso un progetto unitario delle bucature e delle finiture
-  I₂ - Recupero in facciata degli elementi architettonici alterati e/o assenti dell'assetto originario
-  I₃ - Riqualificazione contestuale all'edificio nella parte architettonica sommitale (coperture, superfetazioni, coronamenti)
-  I₄ - Riqualificazione del muro di cinta e degli accessi
-  I₅ - Sopraelevazione e/o ampliamento volumetrico
-  I₆ - Demolizione
-  I₇ - Demolizione con ricostruzione tipologica
-  I₈ - Ricostruzione rudere
-  Limite massimo in altezza per incremento volumetrico

* Gli elementi incongrui presenti nei profili sono segnalati all'interno delle schede delle singole Unità Edilizie.

Comune di Terralba



Piano Particolareggiato
del Centro di antica e prima formazione
tavola 15.38

Profili attuali e di progetto
ISOLATO 38

scala 1:200

Sindaco
Dott. Sandro Pili
Responsabile Area Tecnica
Geom. Romano Pizzus

CRITERIA

Direttore Tecnico
Paolo Falqui architetto

Progetto e Coordinamento
Laura Zanini architetto
Roberto Ladda ingegnere
Martina Gugliano architetto

Contributo specialistico
Alessandra Cubadda architetto

luglio 2026