




ISOLATO 42

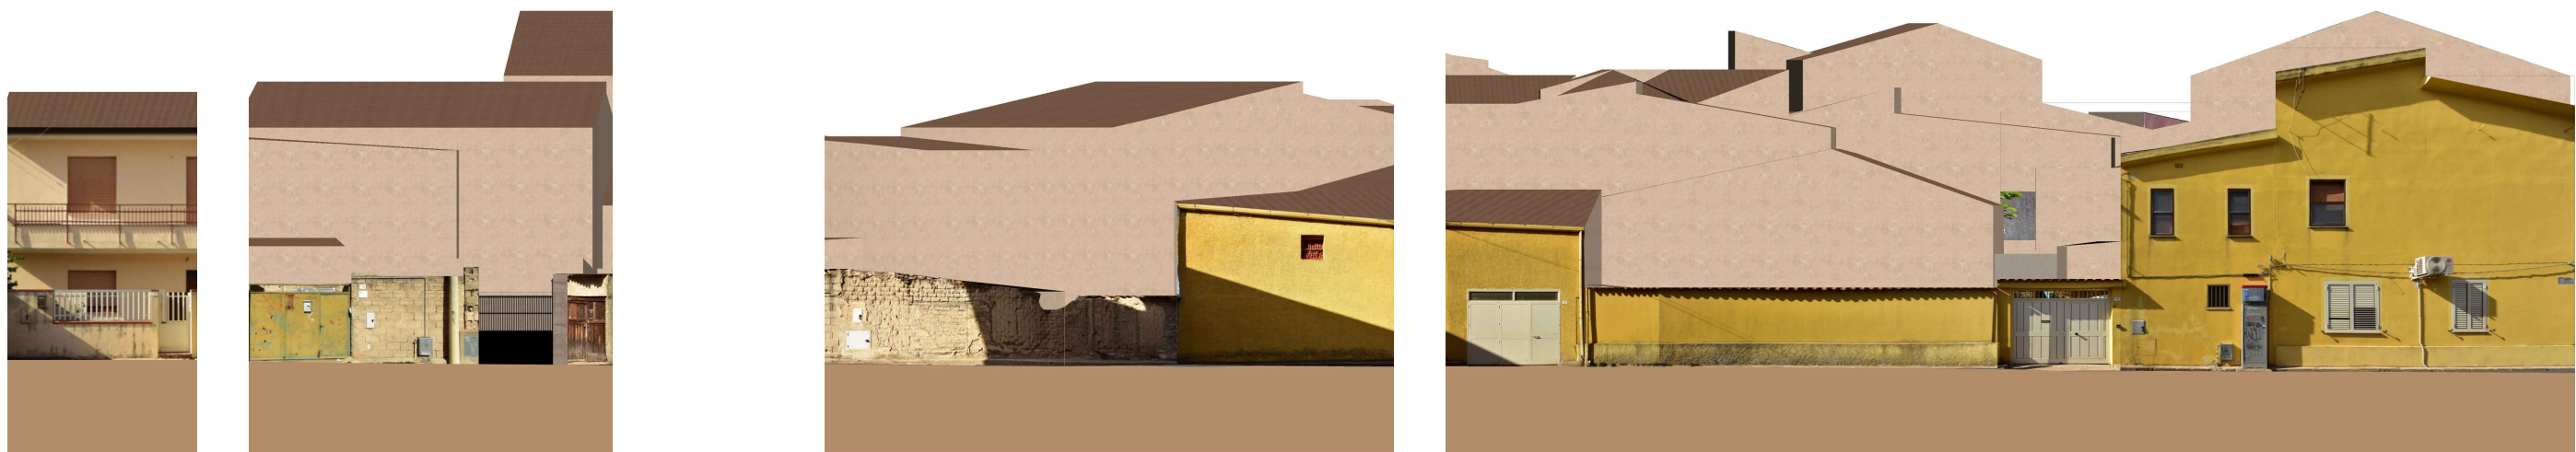



PROFILO A - A Vico San Lucifero

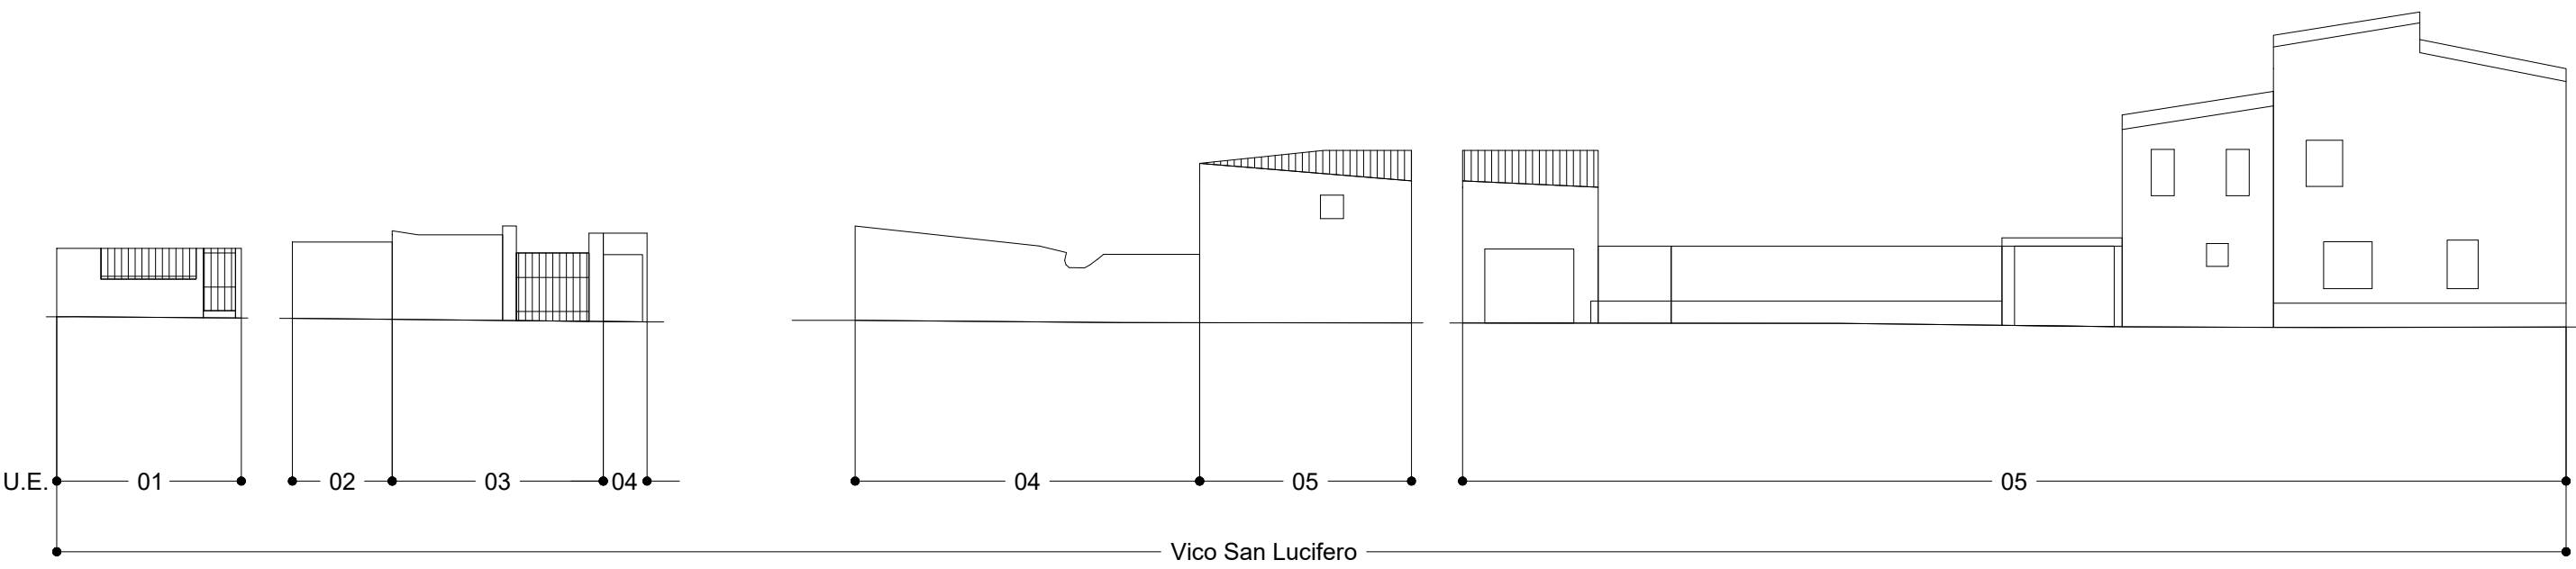



PROFILO B - B Via Baccelli

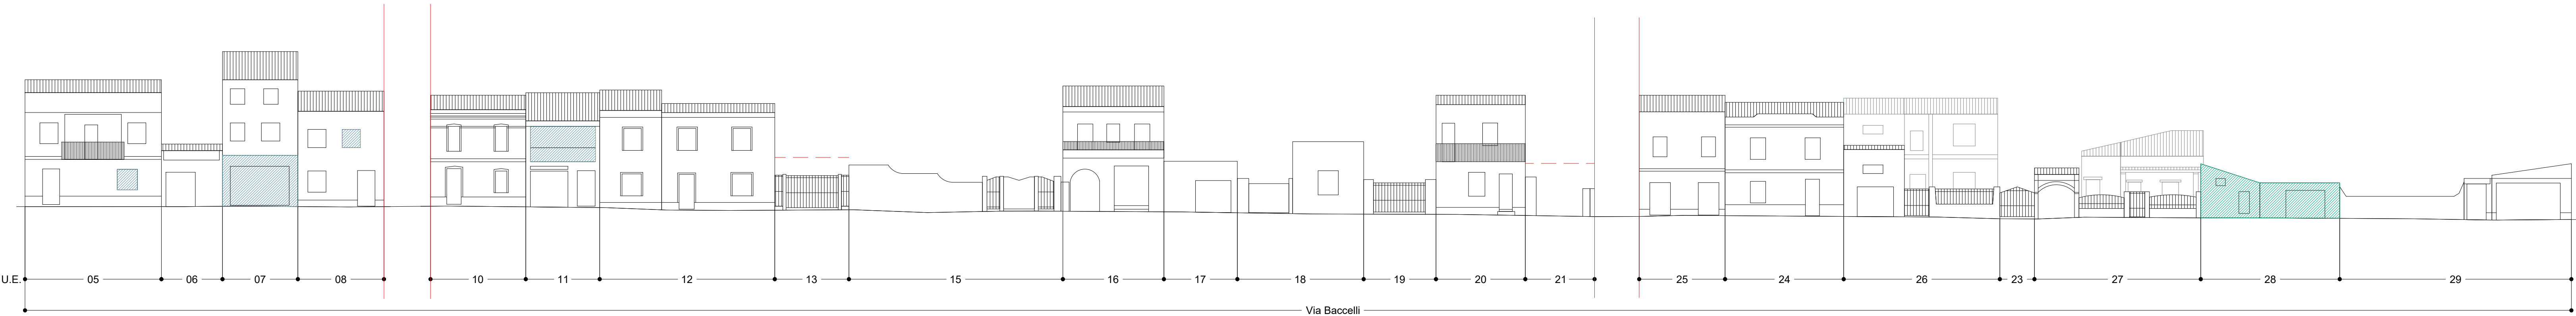


PROFILO C - C Via Iosto

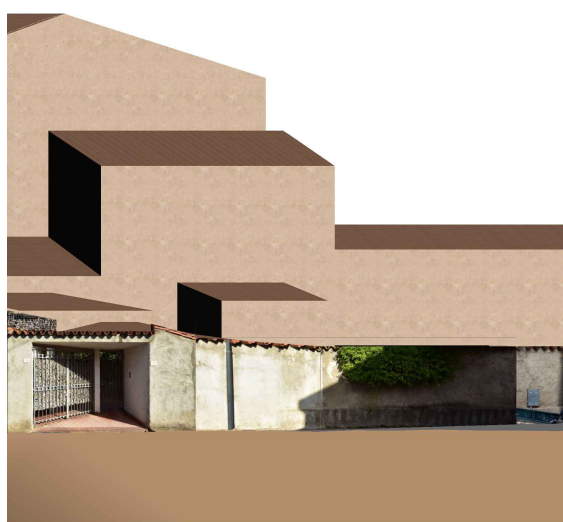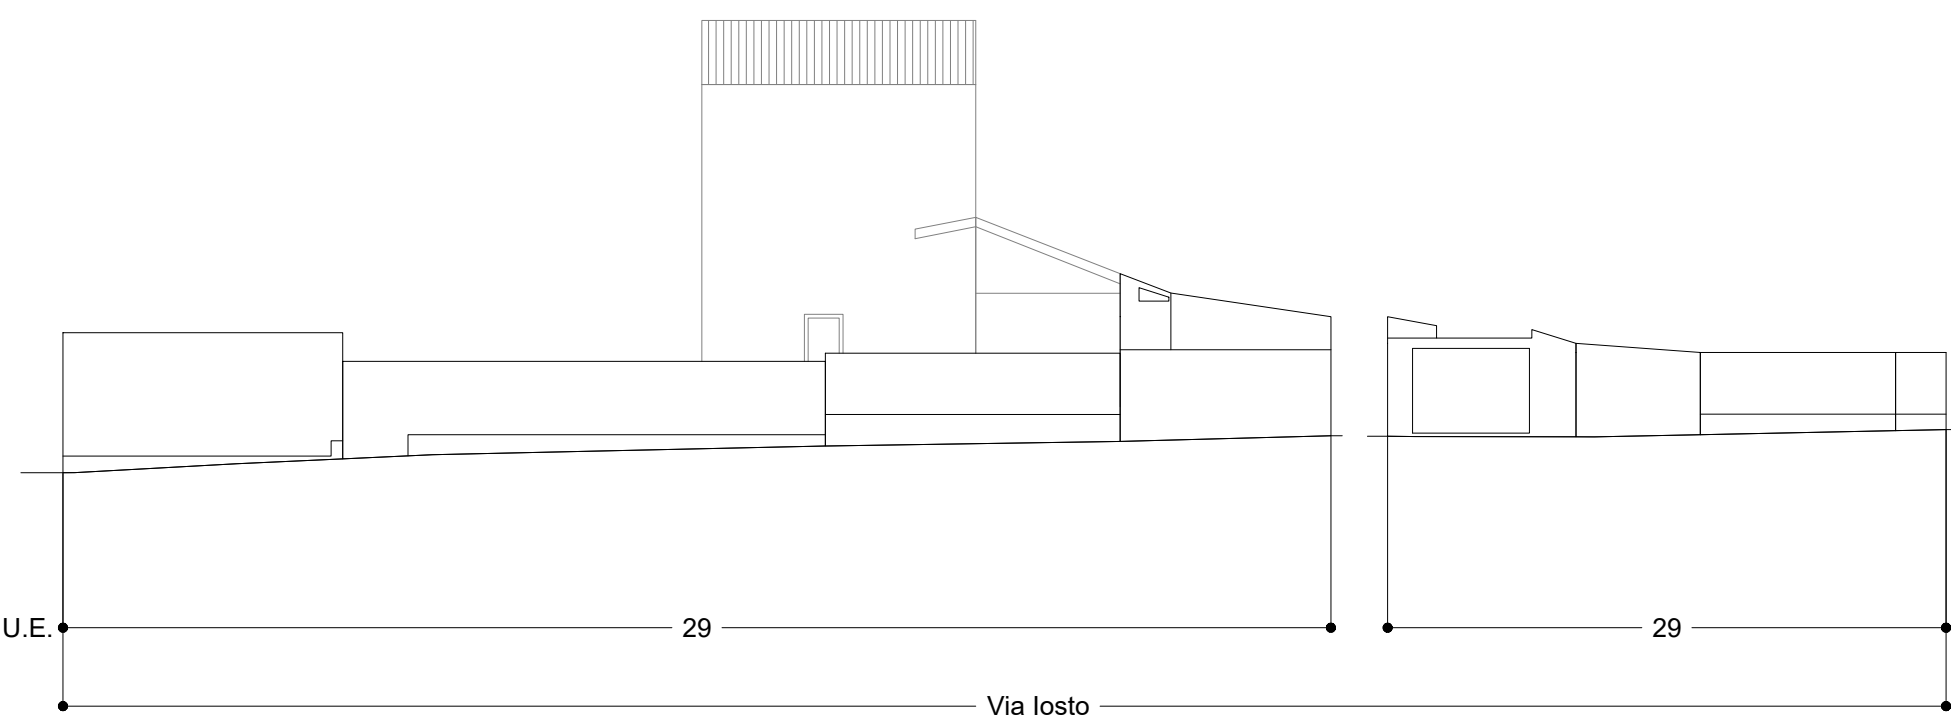

PROFILO D - D Via Baccelli

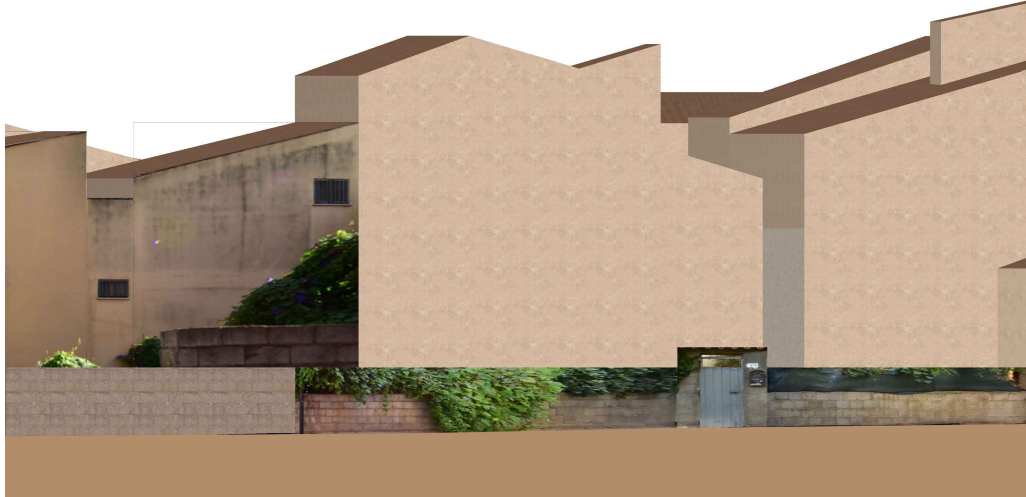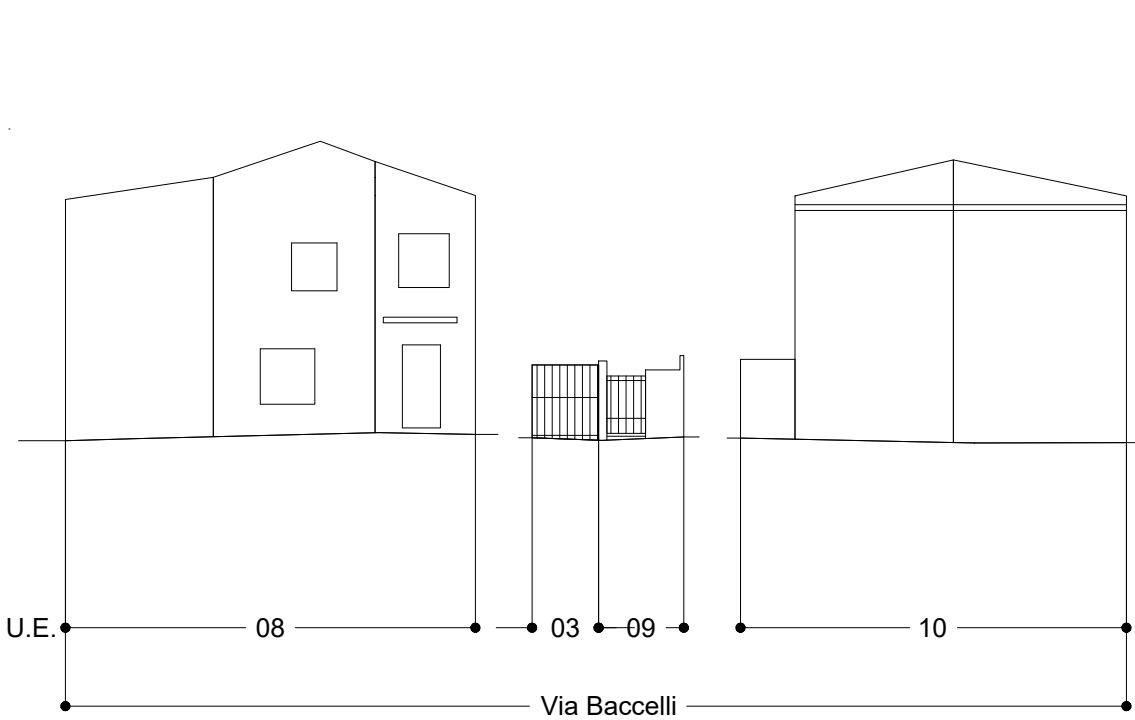

PROFILO E - E Via Baccelli

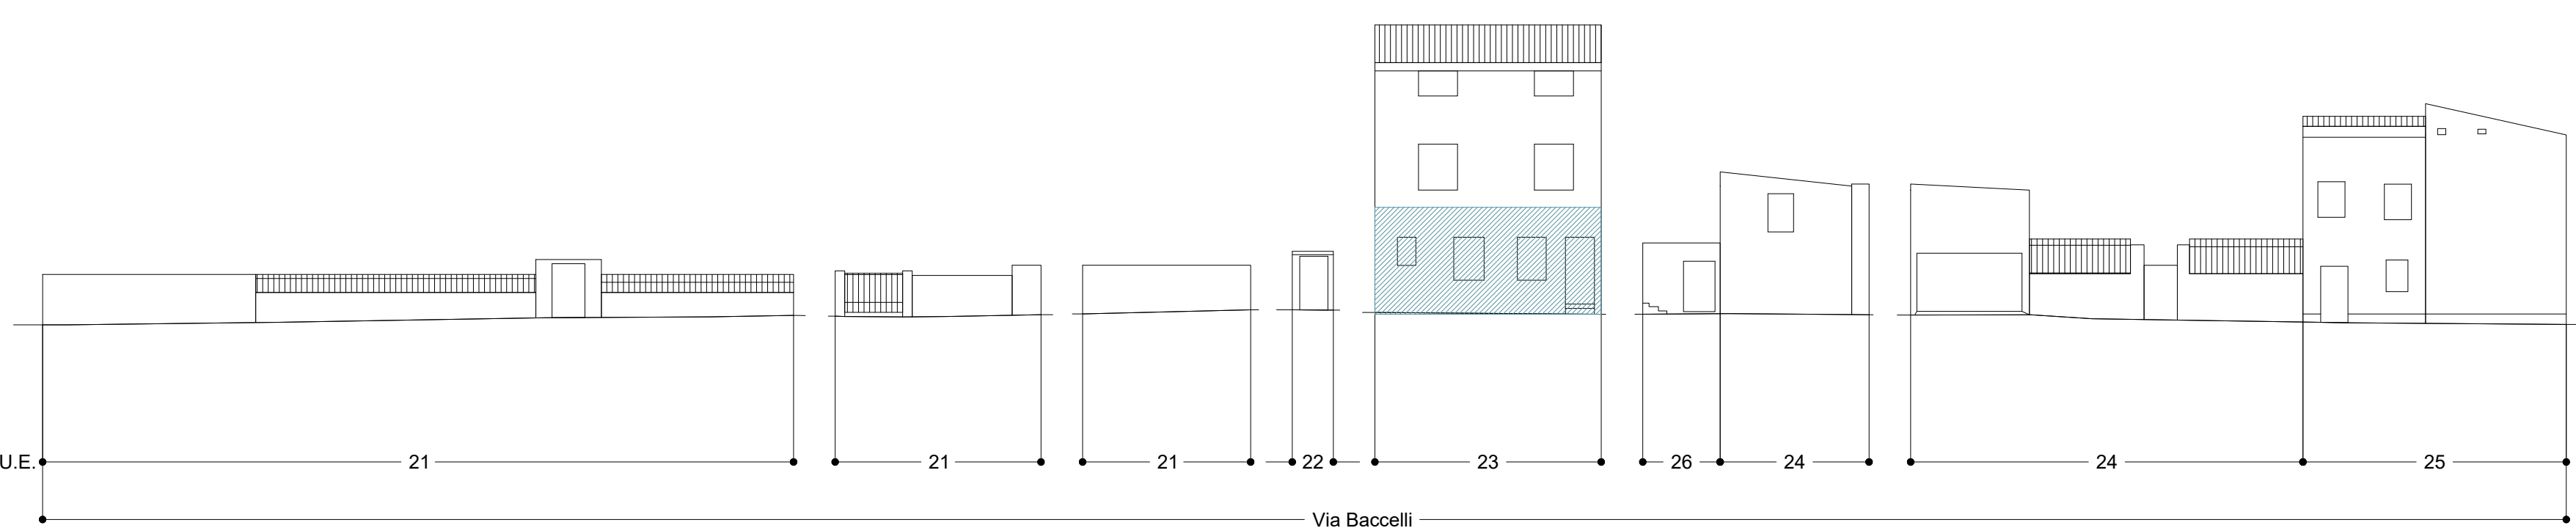

Legenda Interventi Profili

- I<sub>1</sub> - Riqualficazione attraverso un progetto unitario delle cucature e delle finiture
- I<sub>2</sub> - Recupero in facciata degli elementi architettonici alterati e/o assenti dell'assetto originario
- I<sub>3</sub> - Riqualficazione contestuale all'edificio nella parte architettonica sommitale (coperture, superfetazioni, coronamenti)
- I<sub>4</sub> - Riqualficazione del muro di cinta e degli accessi
- I<sub>5</sub> - Sopraelevazione e/o ampliamento volumetrico
- I<sub>6</sub> - Demolizione
- I<sub>7</sub> - Demolizione con ricostruzione tipologica
- I<sub>8</sub> - Ricostruzione rudere
- Limite massimo in altezza per incremento volumetrico

\* Gli elementi incongrui presenti nei profili sono segnalati all'interno delle schede delle singole Unità Edilizie.



Comune di Terralba



Piano Particolareggiato  
del Centro di antica e prima formazione  
tavola 15.42

Profili attuali e di progetto  
ISOLATO 42

scala 1:200

Sindaco  
Dott. Sandro Pili  
Responsabile Area Tecnica  
Geom. Romano Pitzus

CRITERIA

Direttore Tecnico  
Paolo Falqui architetto

Progetto e Coordinamento  
Laura Zanini architetto  
Roberto Ledda ingegnere  
Martina Giugliano architetto

Contributo specialistico  
Alessandra Cubadda architetto

luglio 2026