


Planimetria generale
individuazione aree già realizzate/da stralciare

Scale 1:2000

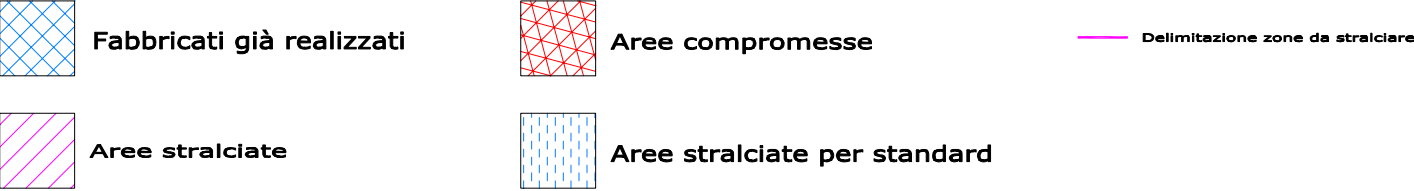

"STUDIO TECNICO DI INGEGNERIA" Ing. ROBERTO SORU

Via Roma n° 6, Tel 0783/84083 - TERRALBA (OR)

COMUNE DI TERRALBA
PROVINCIA DI ORISTANO

Variante al piano di lottizzazione

Progetto per la realizzazione di una
lottizzazione convenzionata di un area
di proprietà dei Sig.ri Cannas e più,
sita in via Neapolis, individuata in zona
"C2.7" del PUC.

ELABORATI:

Planimetrie

Sc. 1:1000

Tavola: I/B

F. 20 mappali 328 - 273 - 26 - 28 - 274 - 275 - 37 - 36 - 890 - 598 - 5813
Dati catastali: - 372 - 33 - 32 - 5879 - 5880 - 31 - 279 - 329 - 80 - 5610 - 568 - 569 -
570 - 29 - 427

Ubicazione: Via Neapolis

Data : Aprile 2025

Il Tecnico Il collaboratore Ditta

Ing. Roberto Soru