COMUNE DI TORNIMPARTE
PROVINCIA DELL'AQUILA (AQ)

"Interventi di messa in sicurezza del territorio a rischio di dissesto idrogeologico del bacino del Raio in località Palombaia"

CUP: B84D24000030001 - CIG: B351F0668C

PROGETTO DI FATTIBILITA' TECNICO-ECONOMICA

art. 41 c.6 D.Lgs 36/2023

Gruppo di progettazione

(Mandataria)

C&C Engineering s.r.l.

Via Nazionale 86-98050 Terme Vigliatore (ME)
Tel. 090 9782254
www.cecengineering.it
e-mail: info@cecengineering.it
Pec: cecengineeringsrl@pec.it

C&C ENGINEERING s.r.l. Il Direttore Tecnico (Dott. Ing. Carmelo Caliri)

(Mandanti)

Dott. Geologo Domenico Feminò

Dott. Archeologo Alberto D'Agata

Dott. Alberto D'Agata Archeologo Iscr. 10/667/10872

RESPONSABILE UNICO PROGETTO: **Arch. Maria Cristina Deli**

RESPONSABILE DEL COORDINAMENTO E DELLE PRESTAZIONI: **Ing. Carmelo Caliri (Direttore Tecnico)**

C&C Engineering s.r.l.

Elaborato

Sezioni 10 - 12

REVISIONE	DATA	DESCRIZIONE	REDATTO	VERIFICATO	APPROVATO
00	17/03/2026	PRIMA EMISSIONE	C.C. - F.R.	C.C. - F.R.	C.C.
ARCHIVIO 05-25			SCALA 1:50	DATA 17/03/2026	ELAB. N° SDF 07

SEZIONE 10

Stato Attuale

Punti Battuti	623	624	625	626	627	628	630	632
Quota Terreno	-3.106m	-3.262m	-3.271m	-3.227m	-3.268m	-3.208m	-2.900m	-4.109m
Dist. sede stradale			6,54					

SEZIONE 11

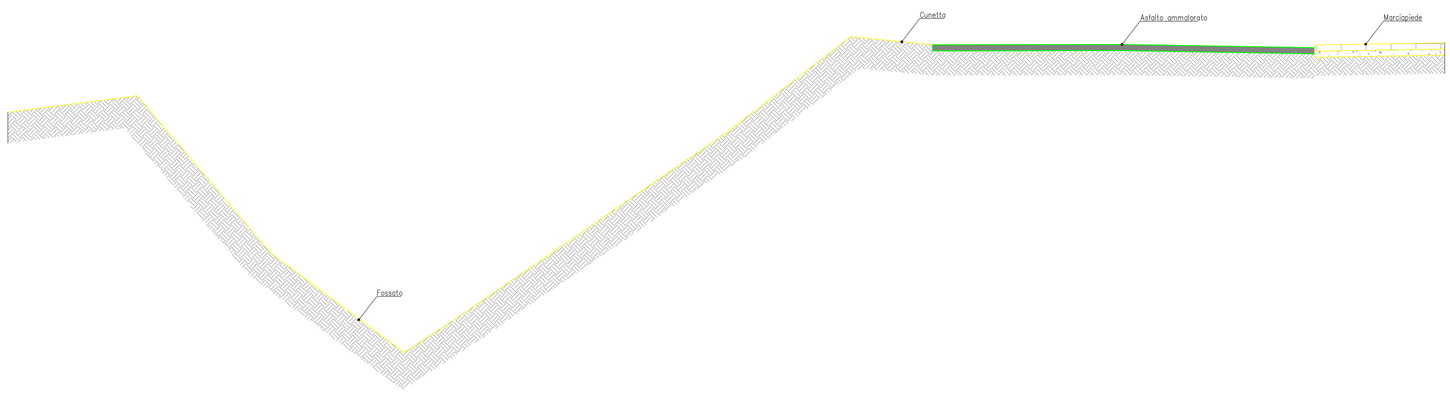

Stato Attuale

Punti Battuti	711	712	710	709	708	707	706	705	704	702	700
Quota Terreno	-3.469m	-3.198m	-5.767m	-7.391m	-6.720m	-3.785m	-2.234m	-2.365m	-2.361m	-2.414m	-2.335m
Dist. sede stradale								6,24			

SEZIONE 12

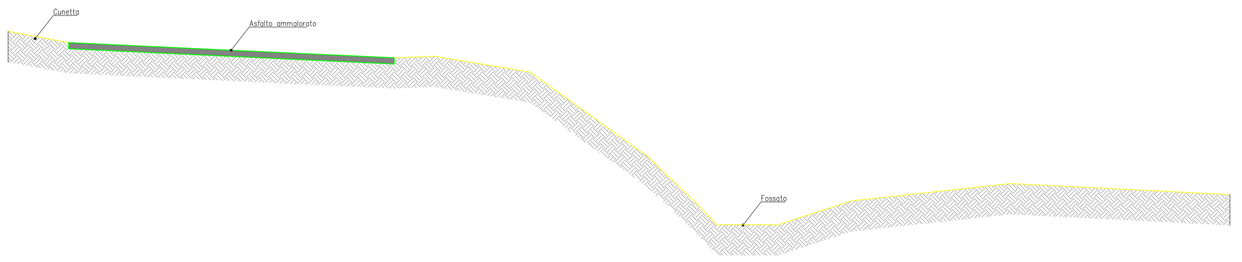

Stato Attuale

Punti Battuti	809	808	807	806	805	804	803	802	801	830	829
Quota Terreno	+7.713m	+7.530m	+7.405m	+7.281m	+7.308m	+7.049m	5.673m	4.654m	+4.557m	+5.228m	+5.048m
Dist. sede stradale			5,31								

Planimetria sezioni - Scala 1:1.000