COMUNE DI TORNIMPARTE
PROVINCIA DELL'AQUILA (AQ)

"Interventi di messa in sicurezza del territorio a rischio di dissesto idrogeologico del bacino del Raio in località Palombaia"

CUP: B84D24000030001 - CIG: B351F0668C

PROGETTO DI FATTIBILITA' TECNICO-ECONOMICA

art. 41 c.6 D.Lgs 36/2023

Gruppo di progettazione

(Mandataria)

C&C Engineering s.r.l.

Via Nazionale 96-98050 Terme Vigliatore (ME)
Tel. 090 9782254
www.cecengineering.it
e-mail: info@cecengineering.it
Pec: cecengineeringsrl@pec.it

D&C ENGINEERING s.r.l.
Direttore Tecnico
(Dott. Ing. Carmelo Caliri)

(Mandanti)

Dott. Geologo Domenico Feminò

Dott. Archeologo Alberto D'Agata

Dott. Alberto D'Agata
Archeologo
Iscr. n. 1204 della I Fascia

RESPONSABILE UNICO PROGETTO:

Arch. Maria Cristina Deli

RESPONSABILE DEL COORDINAMENTO E DELLE PRESTAZIONI:

Ing. Carmelo Caliri (Direttore Tecnico)

C&C Engineering s.r.l.

Elaborato

Sezioni Via San Tommaso

REVISIONE	DATA	DESCRIZIONE	REDATTO	VERIFICATO	APPROVATO
00	17/03/2026	PRIMA EMISSIONE	C.C. - F.R.	C.C. - F.R.	C.C.
ARCHIVIO 05-25			SCALA 1:50	DATA 17/03/2026	ELAB. N° SDP 02

Sezioni via San Tommaso - Scala 1:50

S1 = scavo a sezione = 5,00 mq

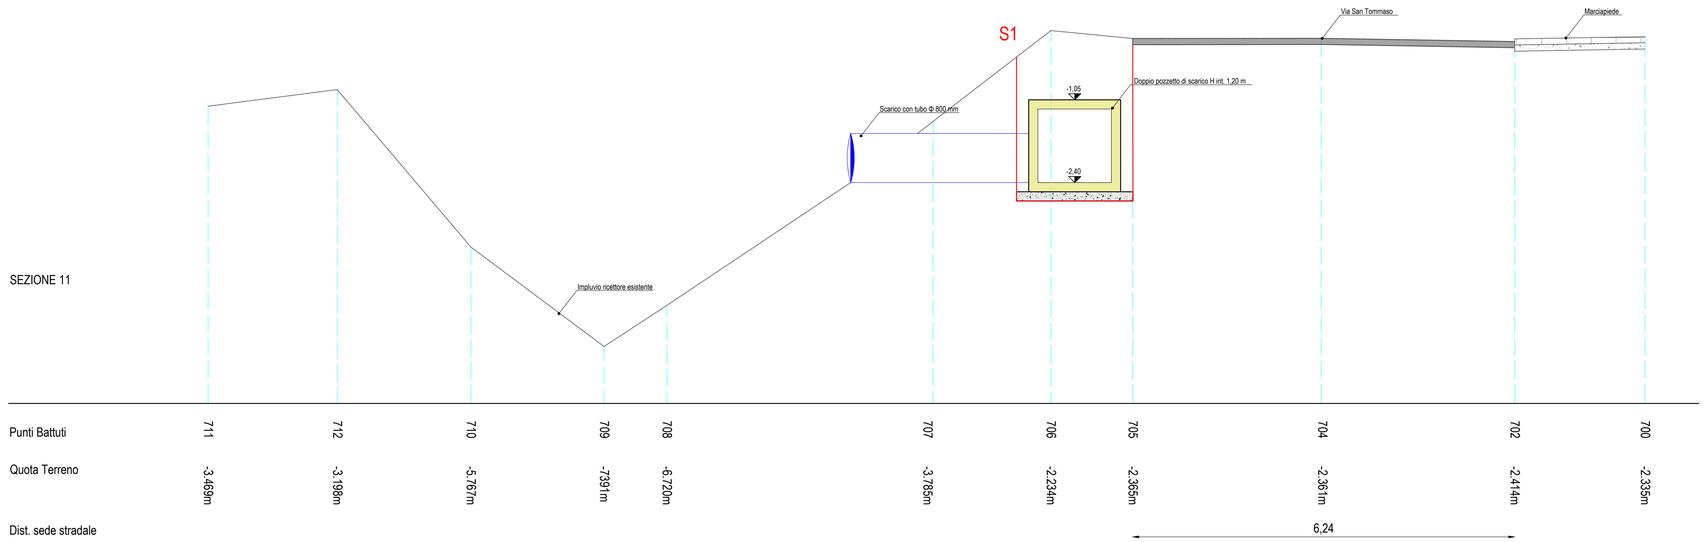

S1 = scavo = 0,50 mq R1 = rinterro = 0,70 mq

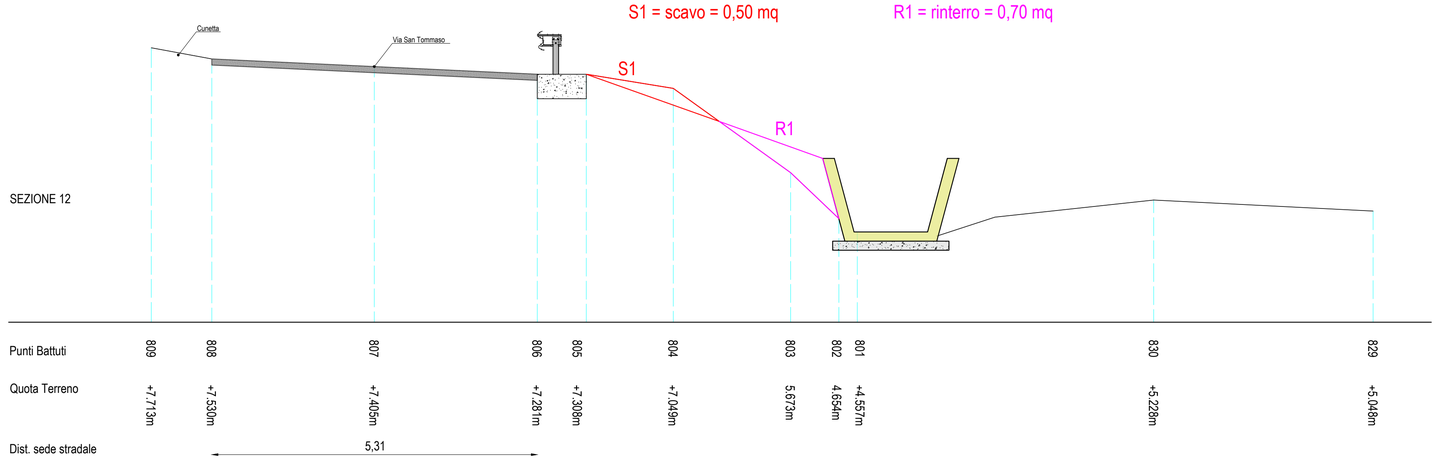

S1 = scavo a sezione = 5,00 mq

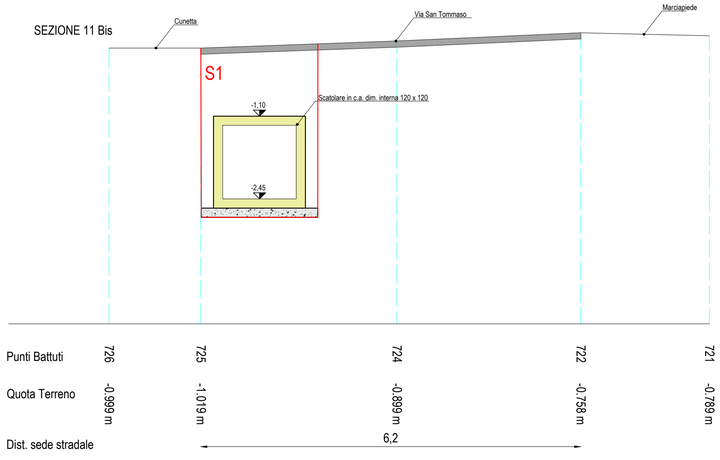
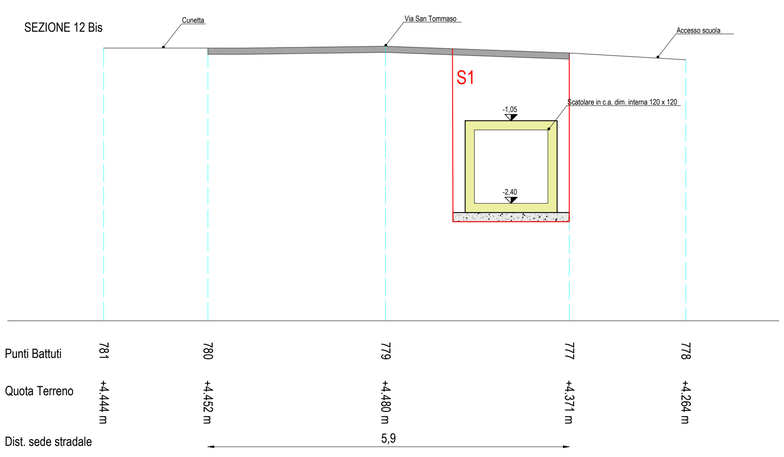
S1 = scavo a sezione = 5,00 mq