



## PROGETTO DI FATTIBILITA' TECNICO-ECONOMICA

**PROGETTO DI FATTIBILITA' TECNICO-ECONOMICA**  
art. 41 c.6 D.Lgs 36/2023

**Dott. Archeologo Alberto D'Agata**

Dott. Alberto D'Acata  
Architetto  
Tel. 0346710377

**RESPONSABILE UNICO PROGETTO:**

Arch. Maria Cristina Delli




**RESPONSABILE DEL COORDINAMENTO E DELLE PRESTAZIONI:**

Ing. Carmelo Caliri (Direttore Tecnico)


**C&C Engineering s.r.l.**

Elaborato


### Tipologici opere idrauliche

REVISIONE	DATA	DESCRIZIONE	REDATTO	VERIFICATO	APPROVATO
00	17/03/2026	PRIMA EMISSIONE	C.C. - F.R.	C.C. - F.R.	C.C.
ARCHIVIO 05-25	  		SCALA <b>1:20</b>	DATA 17/03/2026	ELAB. N° <b>SDP 08</b>


### Cunettoni di raccolta

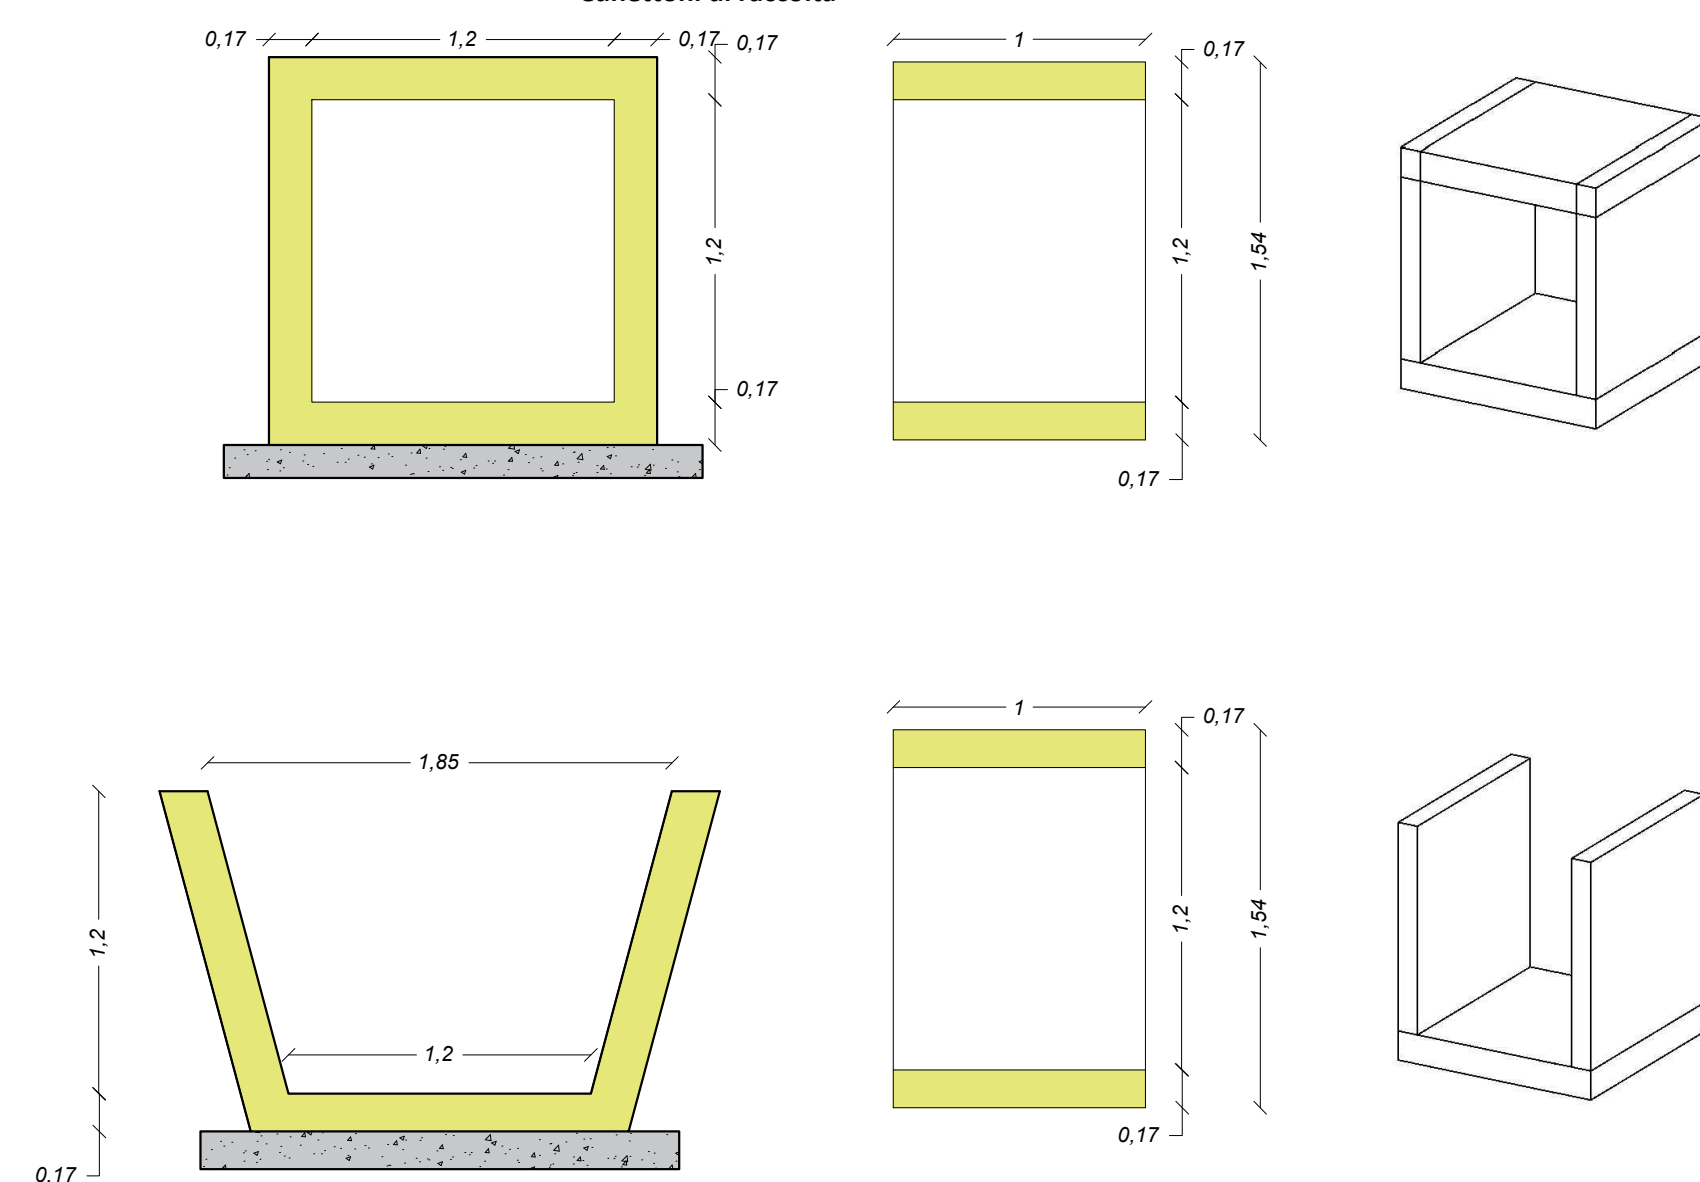

## PIANTA VASCA DI RACCOLTA

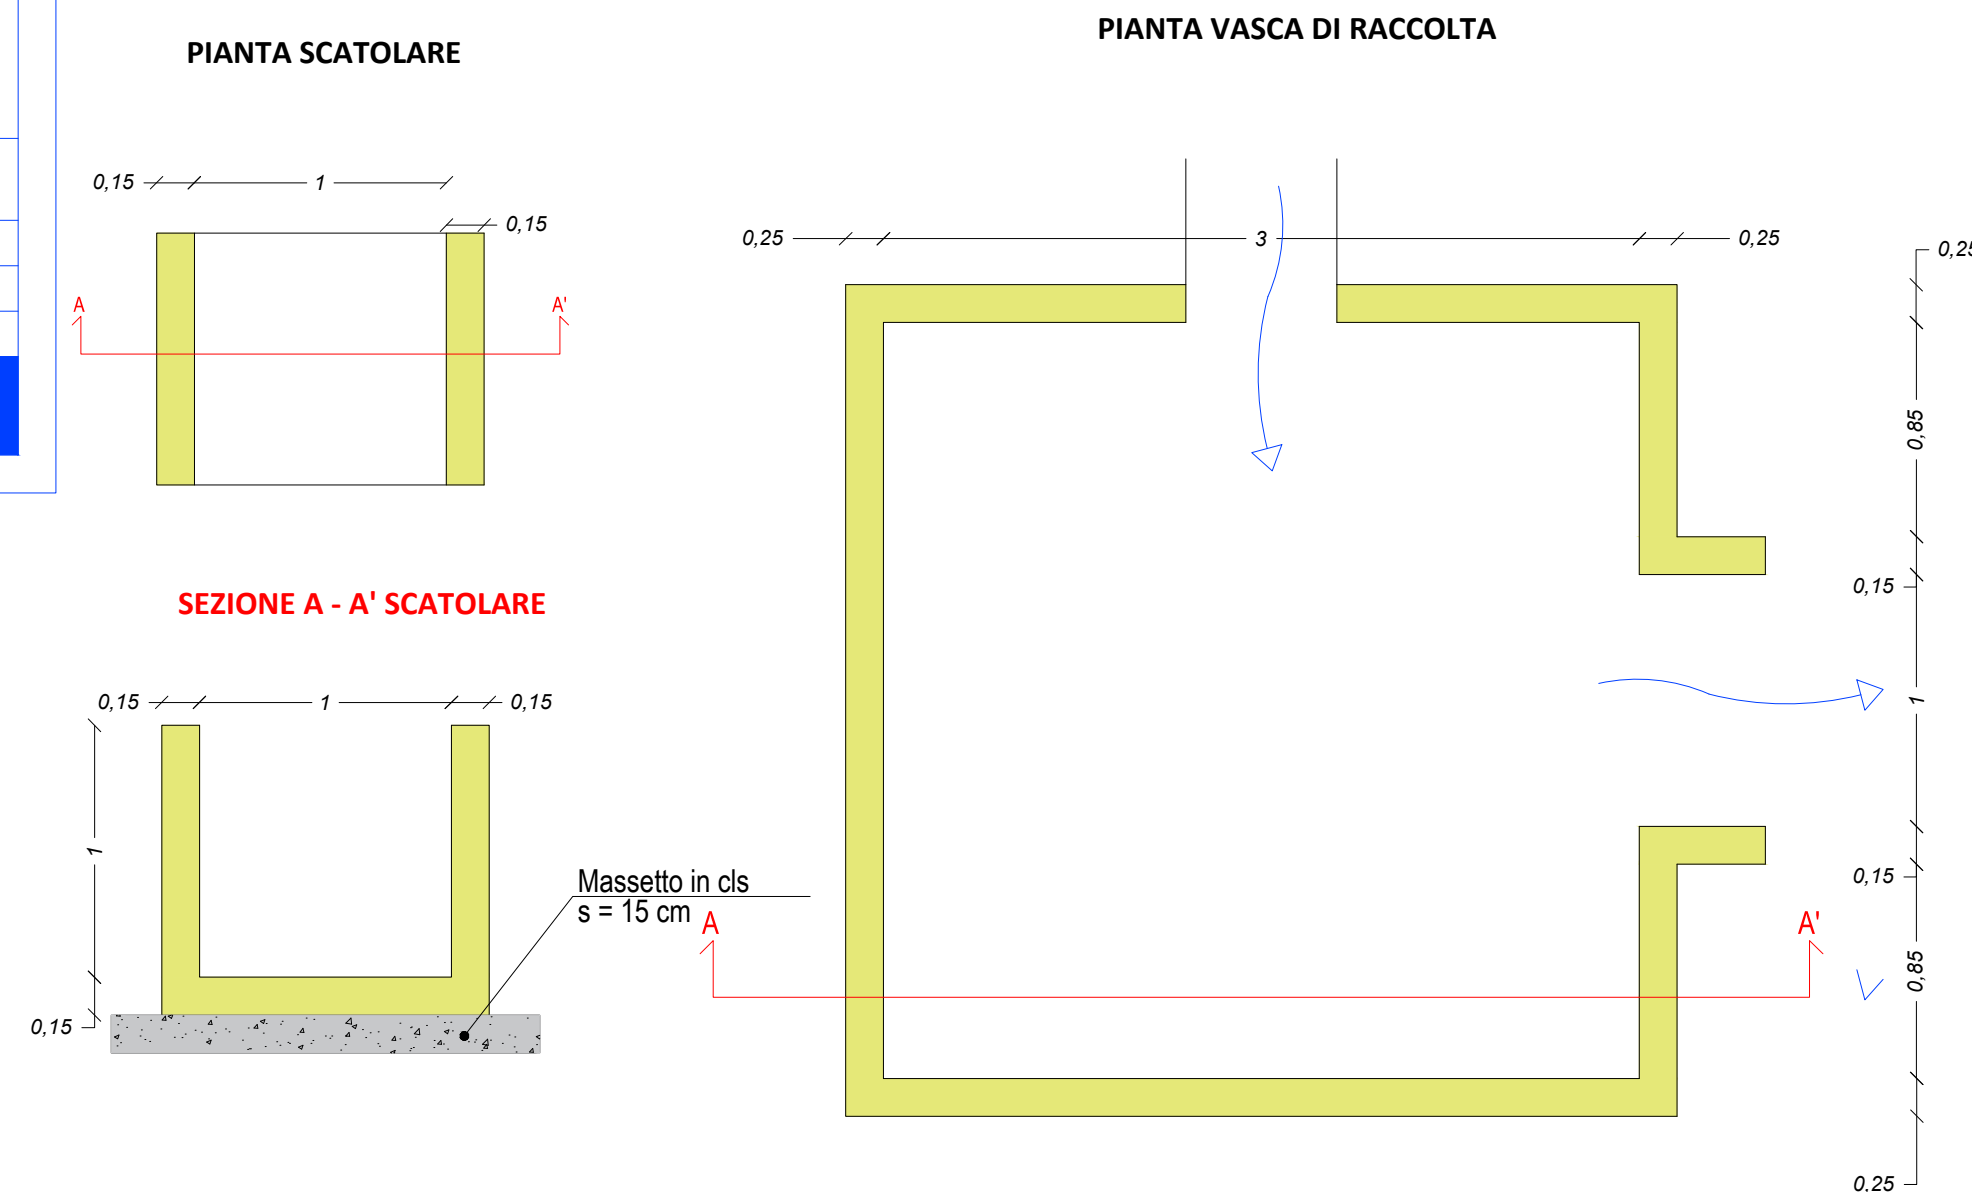


## SEZIONE VERTICALE POZZETTO

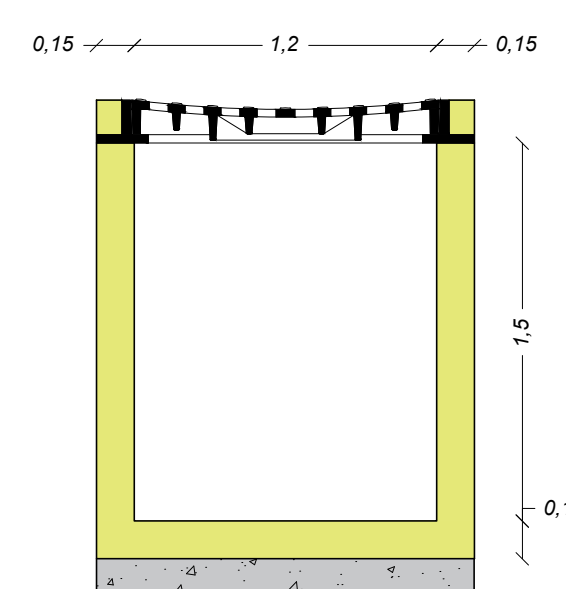


Massetto s 15 cm



## SEZIONE VERTICALE CANALE

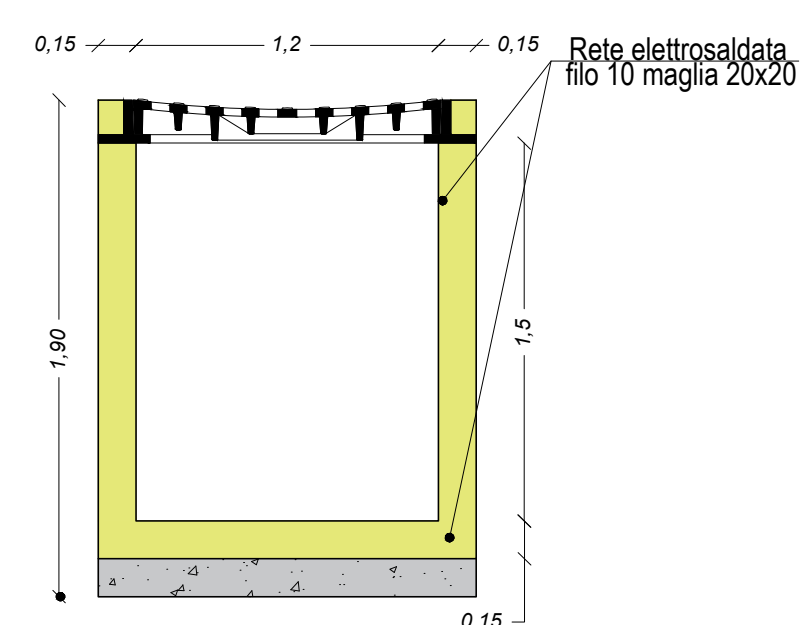

### SEZIONE ORIZZONTALE POZZETTO

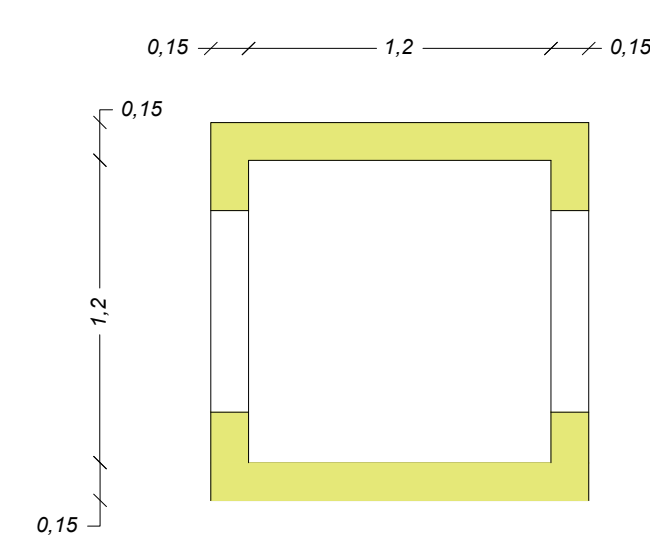

## SEZIONE VERTICALE CANALE

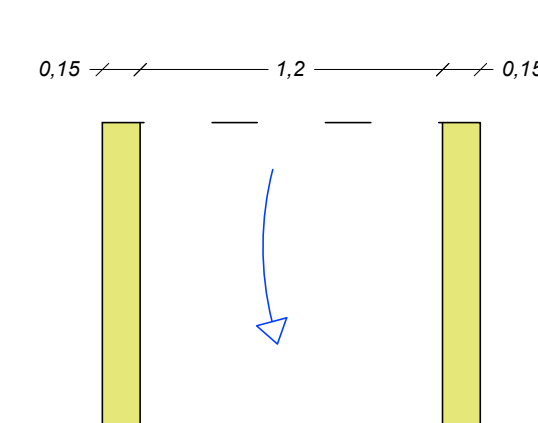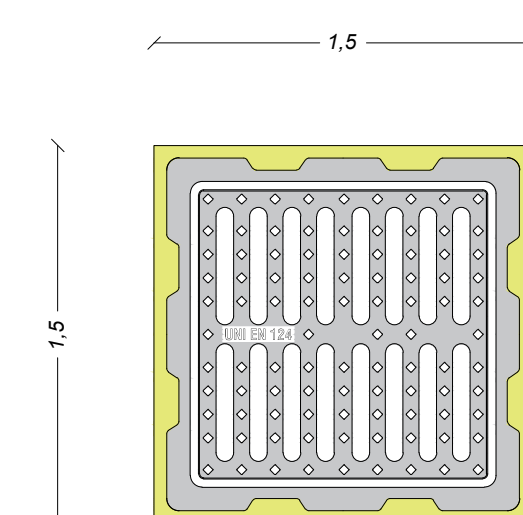**PIANTA COPERTURA POZZETTO****PIANTA COPERTURA CANALE**