


- LEGENDA RILIEVO**
- STAZIONE
 - PUNTO BATTUTO
 - ◊ ACCESSO PEDONALE
 - ◈ ACCESSO CARRIBILE
 - SEGNALETICA VERTICALE
 - ALBERO
- INTERFERENZE**
- PALO LUCE
 - IDRANTE
 - POZZETTO GENERICI
 - POZZETTO FOGNATURA
 - POZZETTO ACQUEDOTTO
 - POZZETTO TELECOM
 - PALO TELECOM
- INTERFERENZE LINEE ELETTRICHE**
- CAVO ALTA TENSIONE
 - SOSPESO - 66 kV
 - LINEE PILONI FFSS

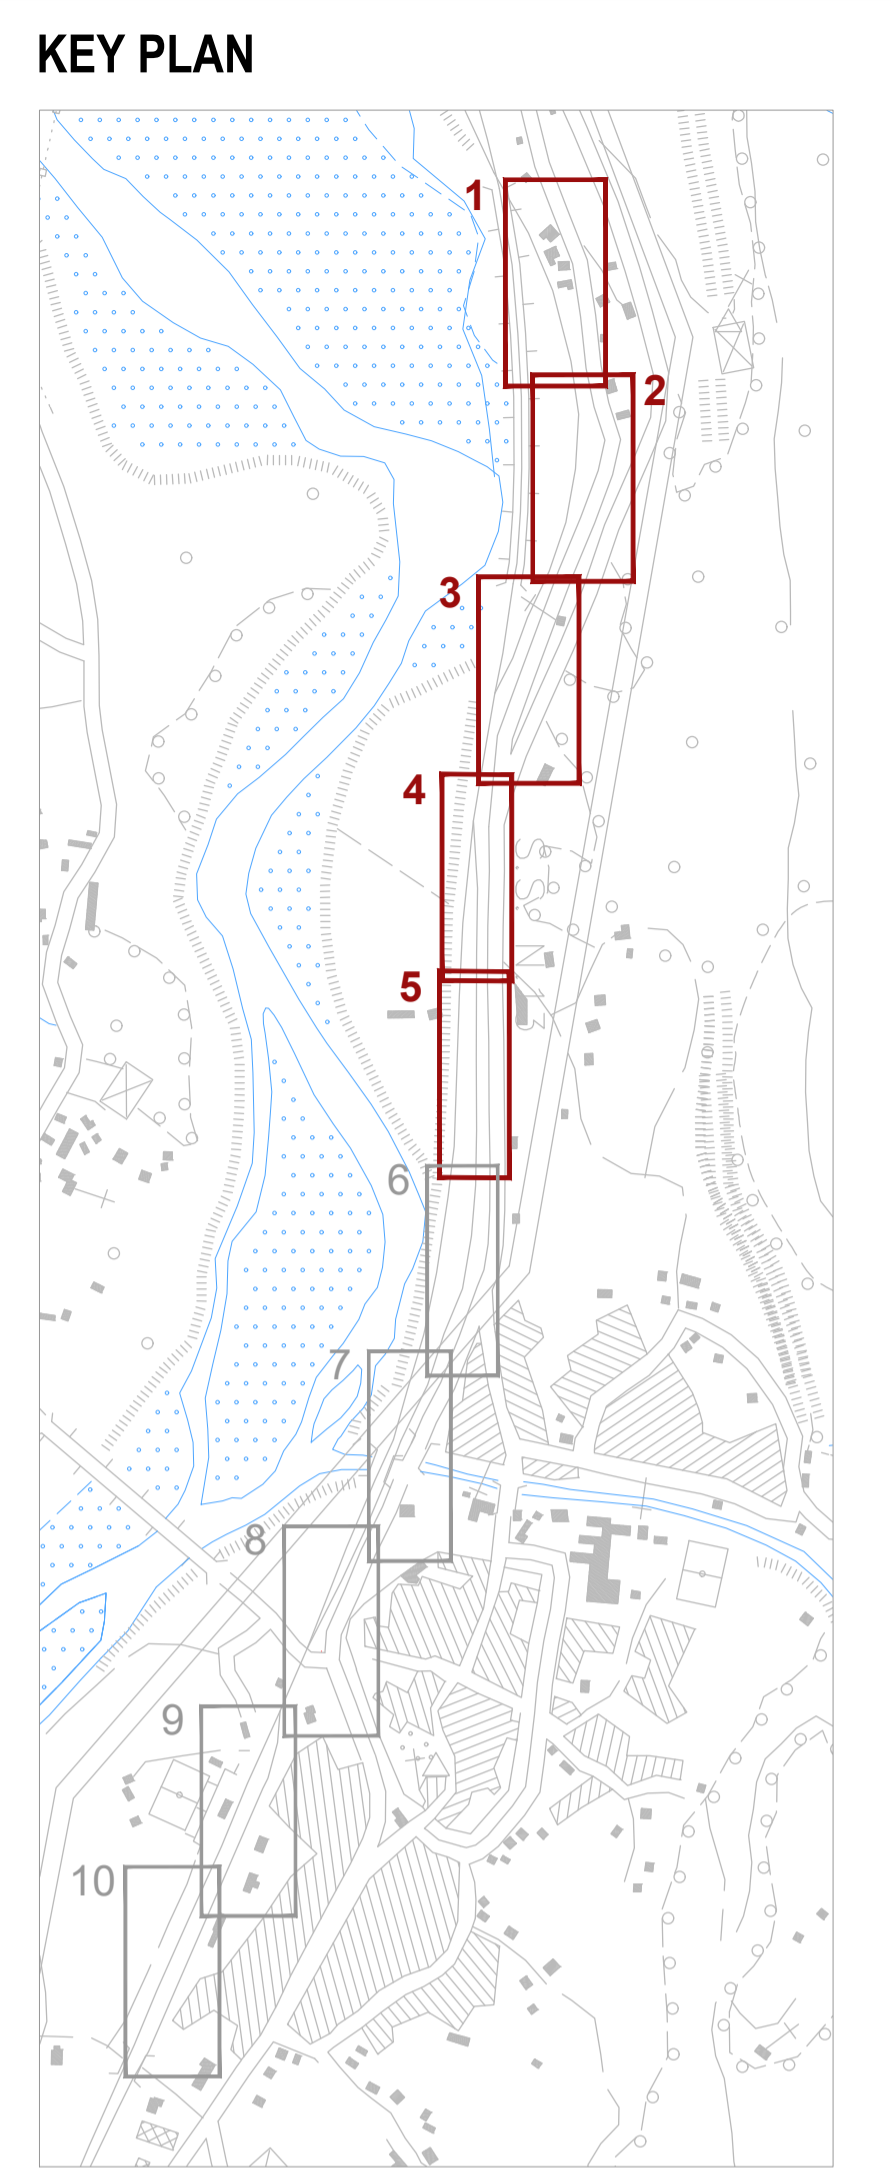

CCOPROGETTI
ARCHITETTURA URBANISTICA E AMBIENTALE
CON PROGETTO INTEGRATO

localizzazione
REGIONE FRIULI VENEZIA GIULIA
PROVINCIA DI UDINE
COMUNE DI VENZONE

Scala: **A.02.1**

COMUNE DI MONTAGNA DEL GEMONESE

COMUNITÀ DI MONTAGNA DEL GEMONESE

ESTENSIONE TRATTI CICLABILI NEL COMPRESORIO DEL GEMONESE. TRATTO DI COLLEGAMENTO TRA GEMONA E PORTIS DELLA CICLOVIA FVG 1 - LOTTI 1 E 2 DI COLLEGAMENTO TRA PORTIS VECCHIA (LOC. S. LUCIA) E VIA TAGLIAMENTO IN COMUNE DI VENZONE

FATTIBILITÀ TECNICO ECONOMICA

STATO DI FATTO
RILIEVO E INTERFERENZE 1/3

S.c.r.l.

- ingegneria urbanistica
- ambiente
- architettura
- ricerca

Sede: Via Montemale n. 10/C 33170 Pordenone
Telefono: 0434-21085
Telex: 0434-520336
E-mail: info@coprogetti.it

gruppo di progettazione
ambito progettuale

- PROGETTO INFRASTRUTTURE
ing. Giuseppe Ligierman
- PROGETTO STRUTTURE
ing. Tiberto Affler
- PROGETTO IMPIANTI
ing. Maurizio Caloni
- GEOTECNICA
ing. Massimo Faller
- GEOTECNICA
ing. Paolo Parente
- SICUREZZA
p.i. Luigi Ceccati

data progetto	rev.	data	motivo	elaborazioni
Marzo 2026				reclamo: NVL controllo: FLC archivio: 2033P_TAO2.1_PD.dwg