TRATTO 6

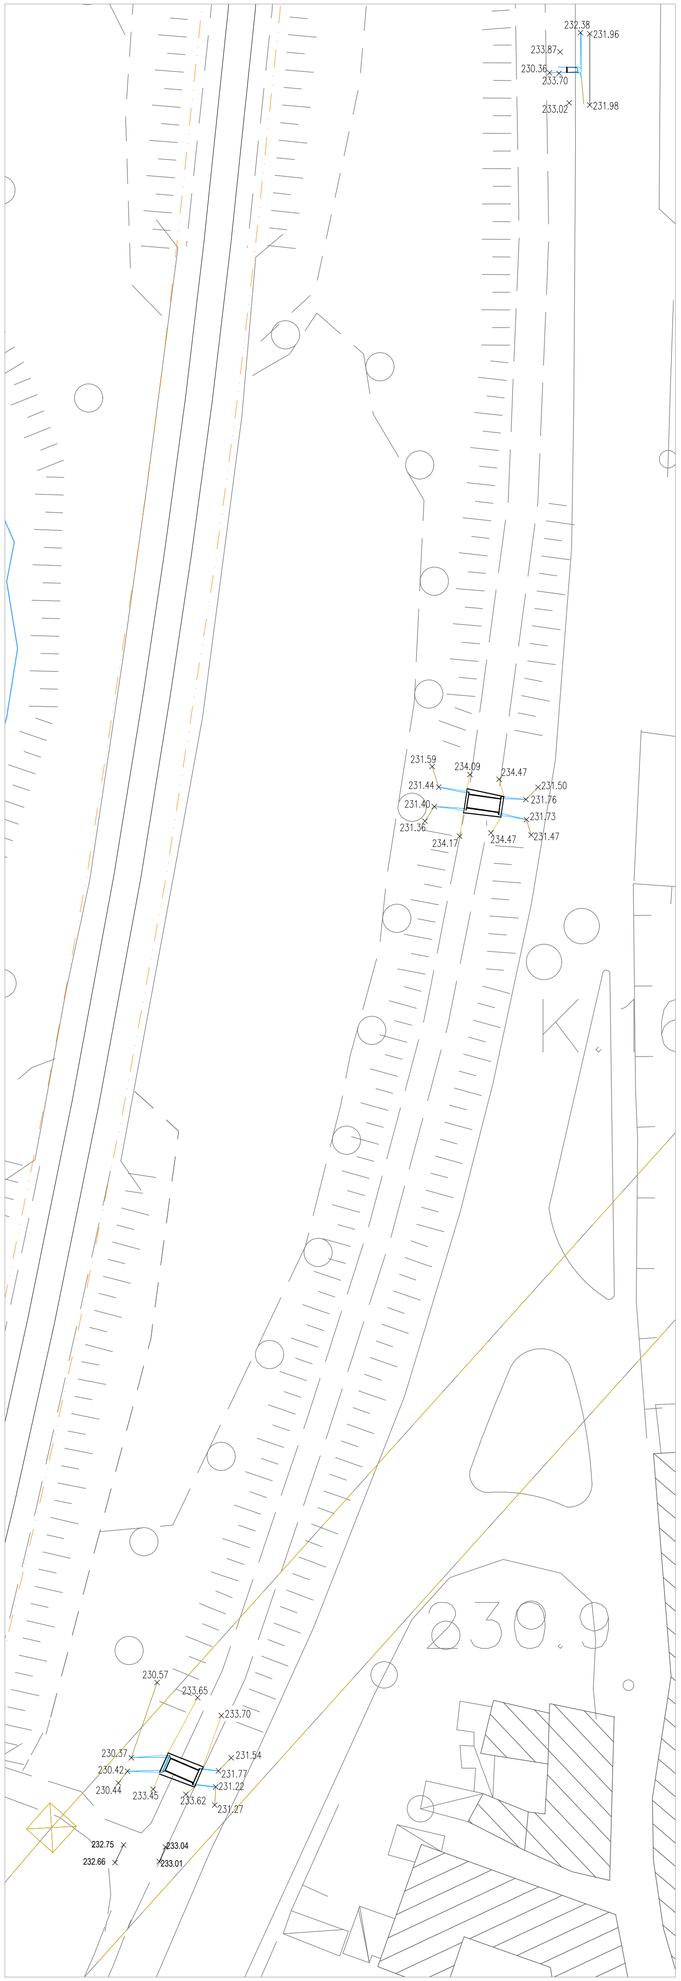

TRATTO 7

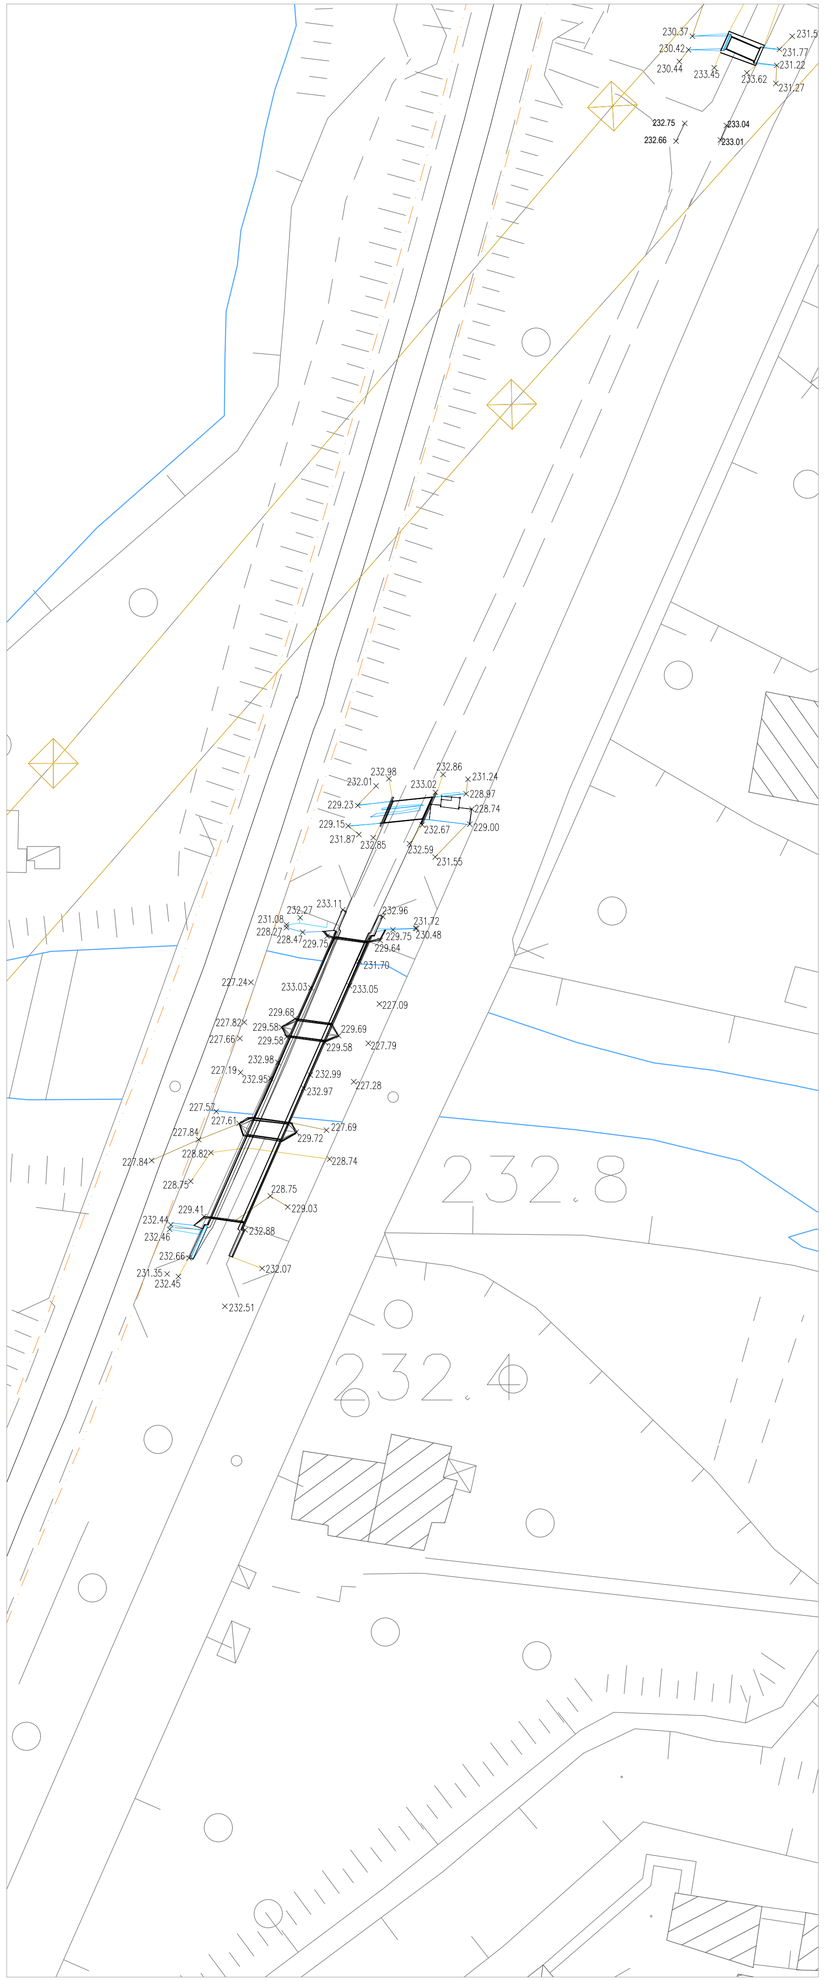

LEGENDA RILIEVO

- STAZIONE
- PUNTO BATTUTO
- ACCESSO PEDONALE
- ACCESSO CARRABILE
- SEGNALETICA VERTICALE
- ALBERO

INTERFERENZE

- PALO LUCE
- IDRANTE
- POZZETTO GENERICO
- POZZETTO FOGNATURA
- POZZETTO ACQUEDOTTO
- POZZETTO TELECOM
- PALO TELECOM

INTERFERENZE LINEE ELETTRICHE

- CAVO ALTA TENSIONE SOSPESO - 66 kV
- LINEE PILONI FFSS

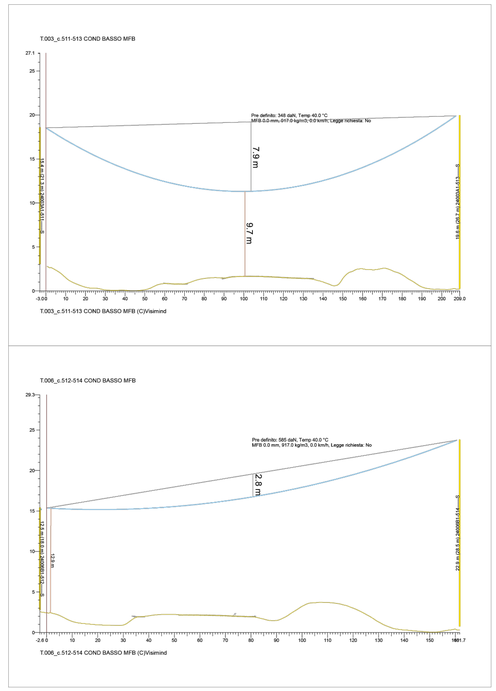

KEY PLAN

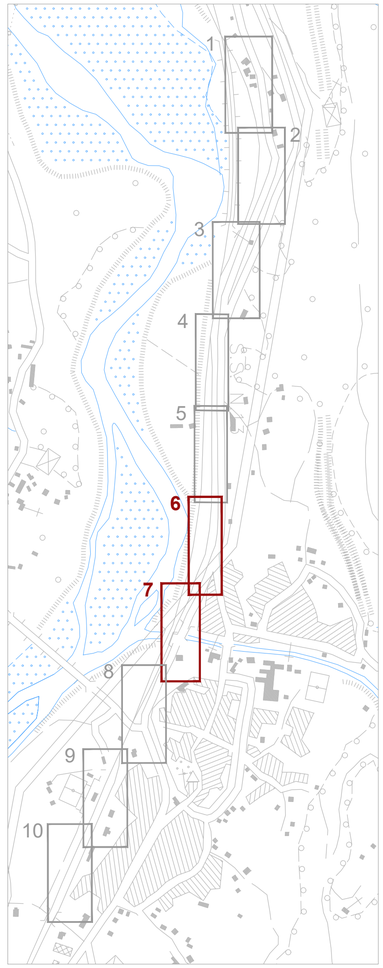

COOPROGETTI
AZIENDA CON SISTEMA QUALITÀ CERTIFICATO
NORMA UNI EN ISO 9001:2008
CERT. SGS ITALIA s.r.l. NTTO20043

localizzazione
REGIONE FRIULI VENEZIA GIULIA
PROVINCIA DI UDINE
COMUNE DI VENZONE

tavola
A.02.2

COESIONE ITALIA 21-27 FRIULI VENEZIA GIULIA | Cofinanziato dall'Unione europea | REGIONE AUTONOMA FRIULI VENEZIA GIULIA

COMUNITÀ DI MONTAGNA DEL GEMONESE

committente
COMUNITÀ DI MONTAGNA DEL GEMONESE

lavoro
ESTENSIONE TRATTI CICLABILI NEL COMPRENSORIO DEL GEMONESE, TRATTO DI COLLEGAMENTO TRA GEMONA E PORTIS DELLA CICLOVIA FVG 1 - LOTTI 1 E 2 DI COLLEGAMENTO TRA PORTIS VECCHIA (LOC. S. LUCIA) E VIA TAGLIAMENTO IN COMUNE DI VENZONE
FATTIBILITÀ TECNICO ECONOMICA

oggetto
STATO DI FATTO
RILIEVO E INTERFERENZE 2/3

scala 1:500

S.c.r.l.
- ingegneria
- urbanistica
- ambiente
- architettura
- ricerca

Sede
Via Montereale n. 10/C
33170 Pordenone
Telefono 0434-21085
Telefax 0434-520336
E-mail info@coprogetti.it

C.C.I.A. PN 19501
P.IVA 00170010938

responsabile di progetto
RESPONSABILE INTEGRAZIONE PRESTAZIONI SPECIALISTICHE
arch. Massimo Fadel
ordine degli architetti pianificatori paesaggisti e conservatori della provincia di Pordenone
fadel massimo
albo sez. A/a - numero1067 architetto

gruppo di progettazione
PROGETTO INFRASTRUTTURE
ing. Giuseppe Ligammari
PROGETTO STRUTTURE
ing. Tiberio Altinier
PROGETTO IMPIANTI
ing. Maurizio Casoni
GEOLOGIA
geol. Paola Parente
SICUREZZA
p.i. Luigi Cacitti

ambito progettuale

collaborazione e aspetti specialistici
arch. Vera Novello

data progetto	rev.	data	motivo	riferimenti
Marzo 2026				redatto NVL
				controll. FLC
				archivio 2033P_TA02.2_R0.dwg