

01



02



03



04



05



06



07



08



09



10



11



12



13



14



15



16




17



18




19

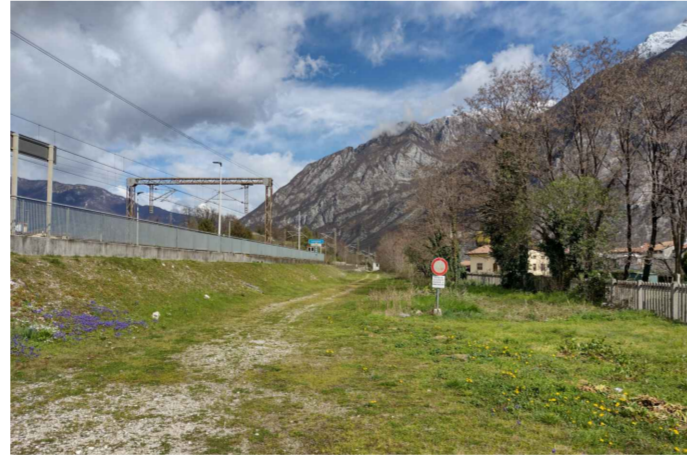


20



21

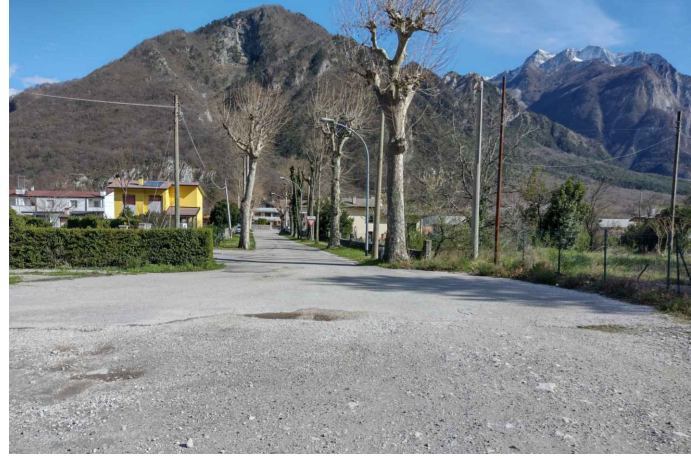


22

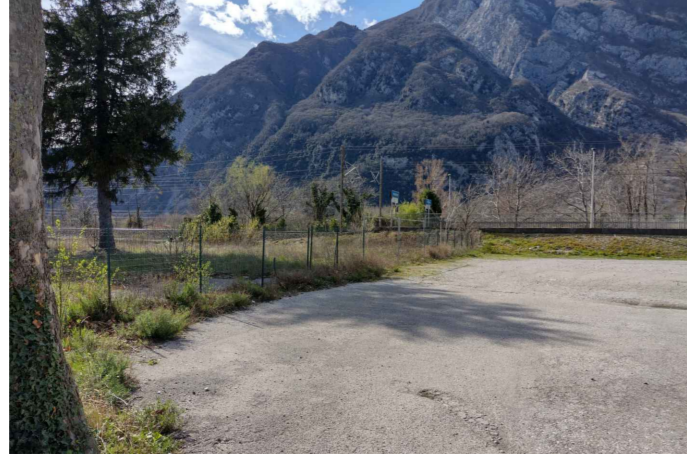


23



24

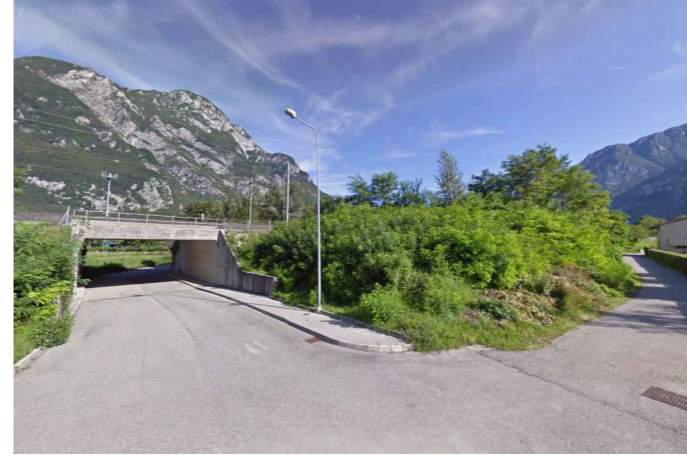

KEY PLAN

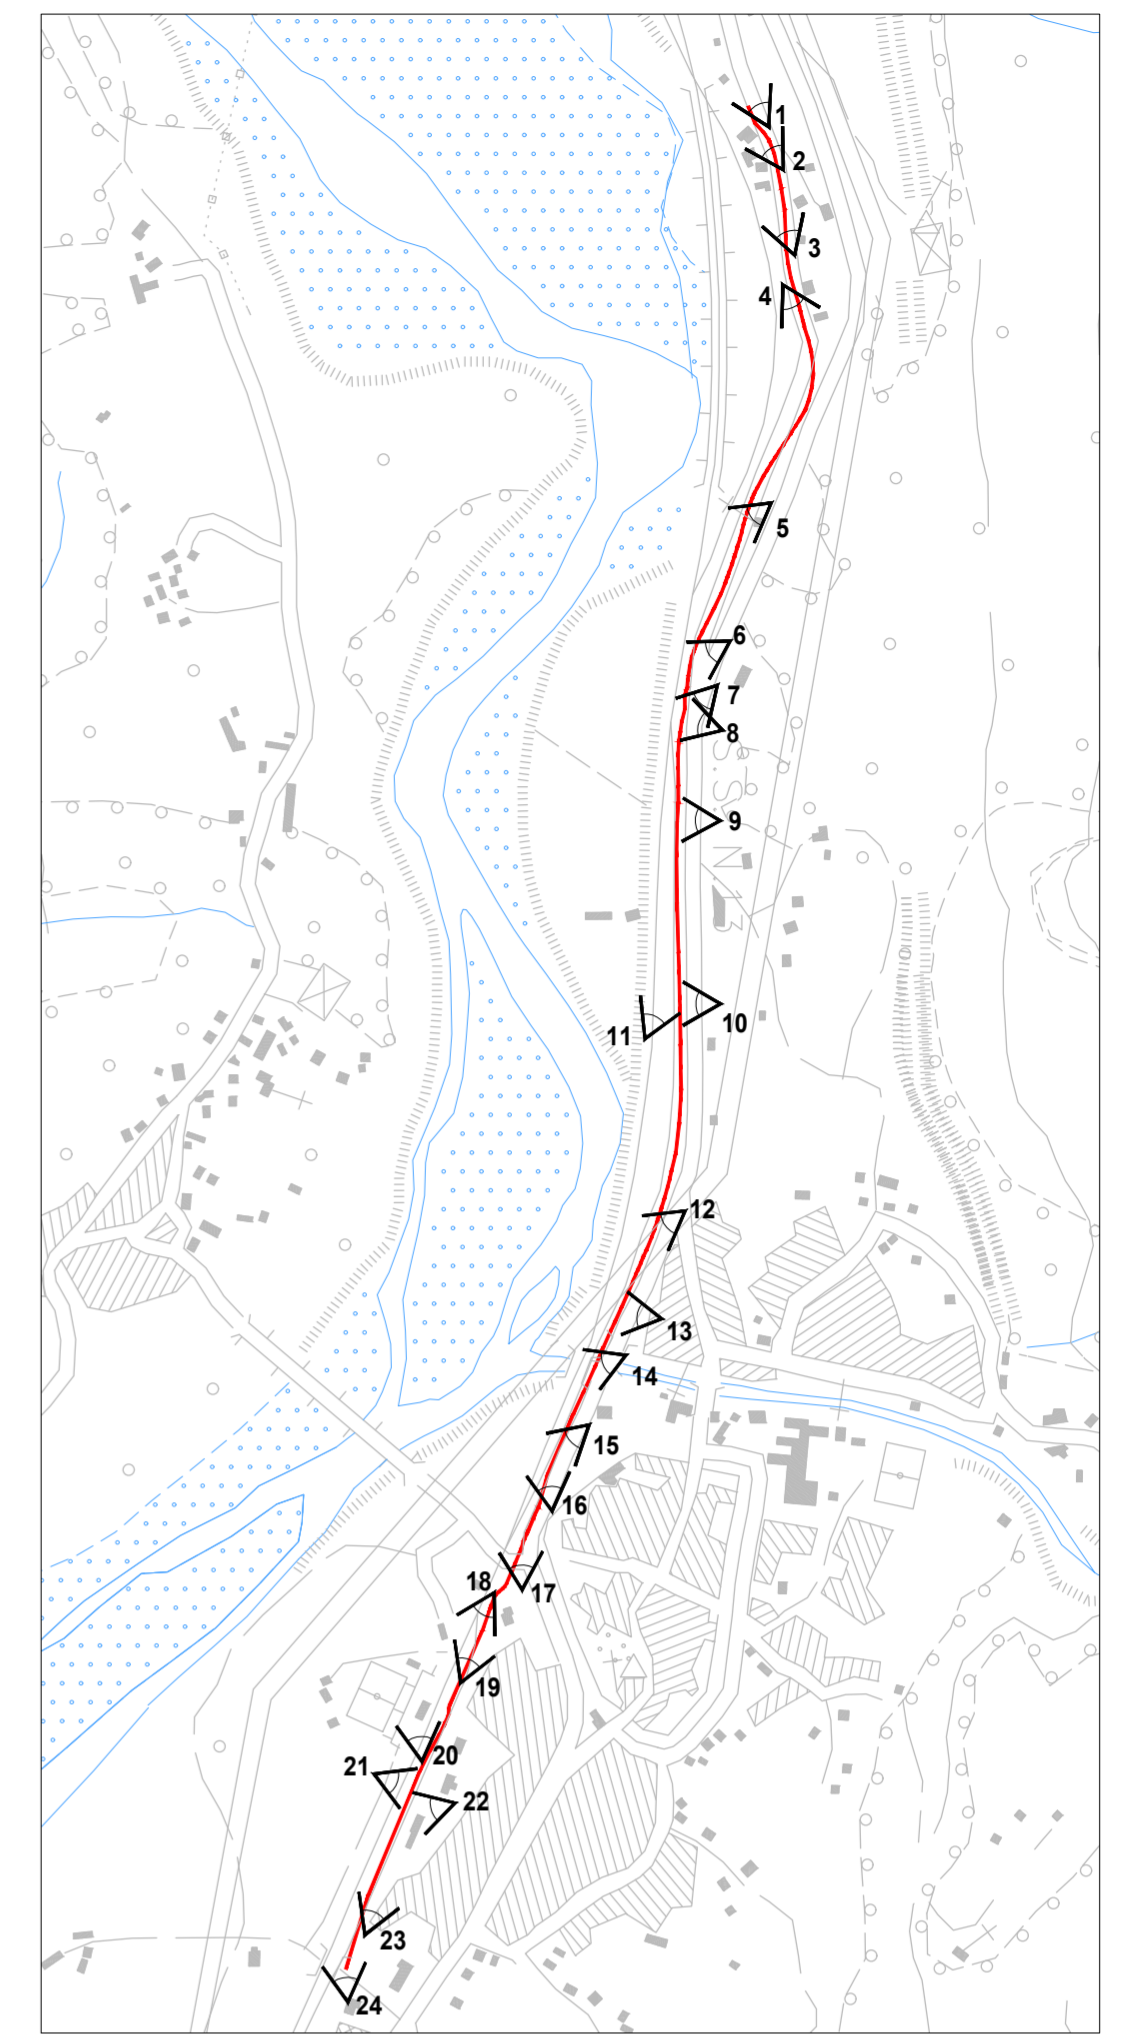

localizzazione
REGIONE FRIULI VENEZIA GIULIA
PROVINCIA DI UDINE
COMUNE DI VENZONE

tavola
A.03



committente
COMUNITÀ DI MONTAGNA DEL GEMONESE

lavoro
**ESTENSIONE TRATTI CICLABILI NEL COMPRESORIO DEL GEMONESE,
TRATTO DI COLLEGAMENTO TRA GEMONA E PORTIS DELLA CICLOVIA FVG 1
- LOTTI 1 E 2 DI COLLEGAMENTO TRA PORTIS VECCHIA (LOC. S. LUCIA) E
VIA TAGLIAMENTO IN COMUNE DI VENZONE
FATTIBILITÀ TECNICO ECONOMICA**

oggetto
**STATO DI FATTO
RILIEVO FOTOGRAFICO**

S.c.r.l.
- ingegneria
- urbanistica
- ambiente
- architettura
- ricerca

Sede
Via Montereale n. 10/C
33170 Pordenone
Telefono 0434-21085
Telefax 0434-520336
E-mail info@coprogetti.it

responsabile di progetto
RESPONSABILE INTEGRAZIONE
PRESTAZIONI SPECIALISTICHE
arch. Massimo Fadel
ordine degli architetti
paesaggisti
di Udine
n. 1111
albo sez. A/a - numero 1067
architetto

gruppo di progettazione
PROGETTO INFRASTRUTTURE
ing. Giuseppe Ligamari
PROGETTO STRUTTURE
ing. Tiberio Altiner
PROGETTO IMPIANTI
ing. Maurizio Casoni
GEOLOGIA
geol. Paola Parente
SICUREZZA
p.i. Luigi Cacitti

collaborazione e aspetti specialistici
arch. Vera Novello

data progetto	rev.	data	motivo	riferimenti
Marzo 2026				redatto NVL controllo FLC archivio 2033P_TA03_R0.dwg

C.C.I.A. PN 19501
P.IVA 00170010938