



- LEGENDA**
- TRATTO DI PISTA CICLABILE IN CONGLOMERATO BITUMINOSO DRENANTE
 - TRATTO DI PISTA CICLABILE IN CONGLOMERATO BITUMINOSO DRENANTE CON FINITURA LUMINESCENTE
 - TRATTO DI PISTA CICLABILE IN CONGLOMERATO BITUMINOSO
 - VIABILITÀ E SPAZI DI MANOVRA IN CONGLOMERATO BITUMINOSO
 - SPAZI DI SOSTA PARCHEGGI IN MASSELLI AUTOBLOCCANTI DRENANTI
 - AREE A VERDE
 - RIMOZIONE RECINZIONE ESISTENTE
 - RECINZIONE DI PROGETTO H 300cm
 - SOSTITUZIONE RECINZIONE ESISTENTE CON NUOVA RECINZIONE H 300cm
 - PREDISPOSIZIONI ELETTRICHE
 - CAVIDOTTO 2 X Ø 110
 - CAVIDOTTO 1 X Ø 110
 - CAVIDOTTO 1X Ø 63 COLLEGAMENTO SENSORE DI LIVELLO ALLAGAMENTI
 - CAVIDOTTO 1X Ø 110 - POSSIBILE PERCORSO ENEL
 - CHIUSINO IN CLS PER POZZETTO 40X40
 - CHIUSINO CARRABILE PER POZZETTO 50X50
 - SEGNALAZIONE DI PERICOLO ALLAGAMENTO CON SEMAFORO ROSSO
- N.B. Si prevede l'impiego di soluzioni progettuali che conseguano un indice di riflessione solare (Solar Reflectance Index - SRI) maggiore o uguale a 29 secondo quanto previsto da normativa CAM. Sarà onere dell'appaltatore verificare il rispetto alle normative delle caratteristiche dei materiali.

INDIVIDUAZIONE PENDENZE TRATTI

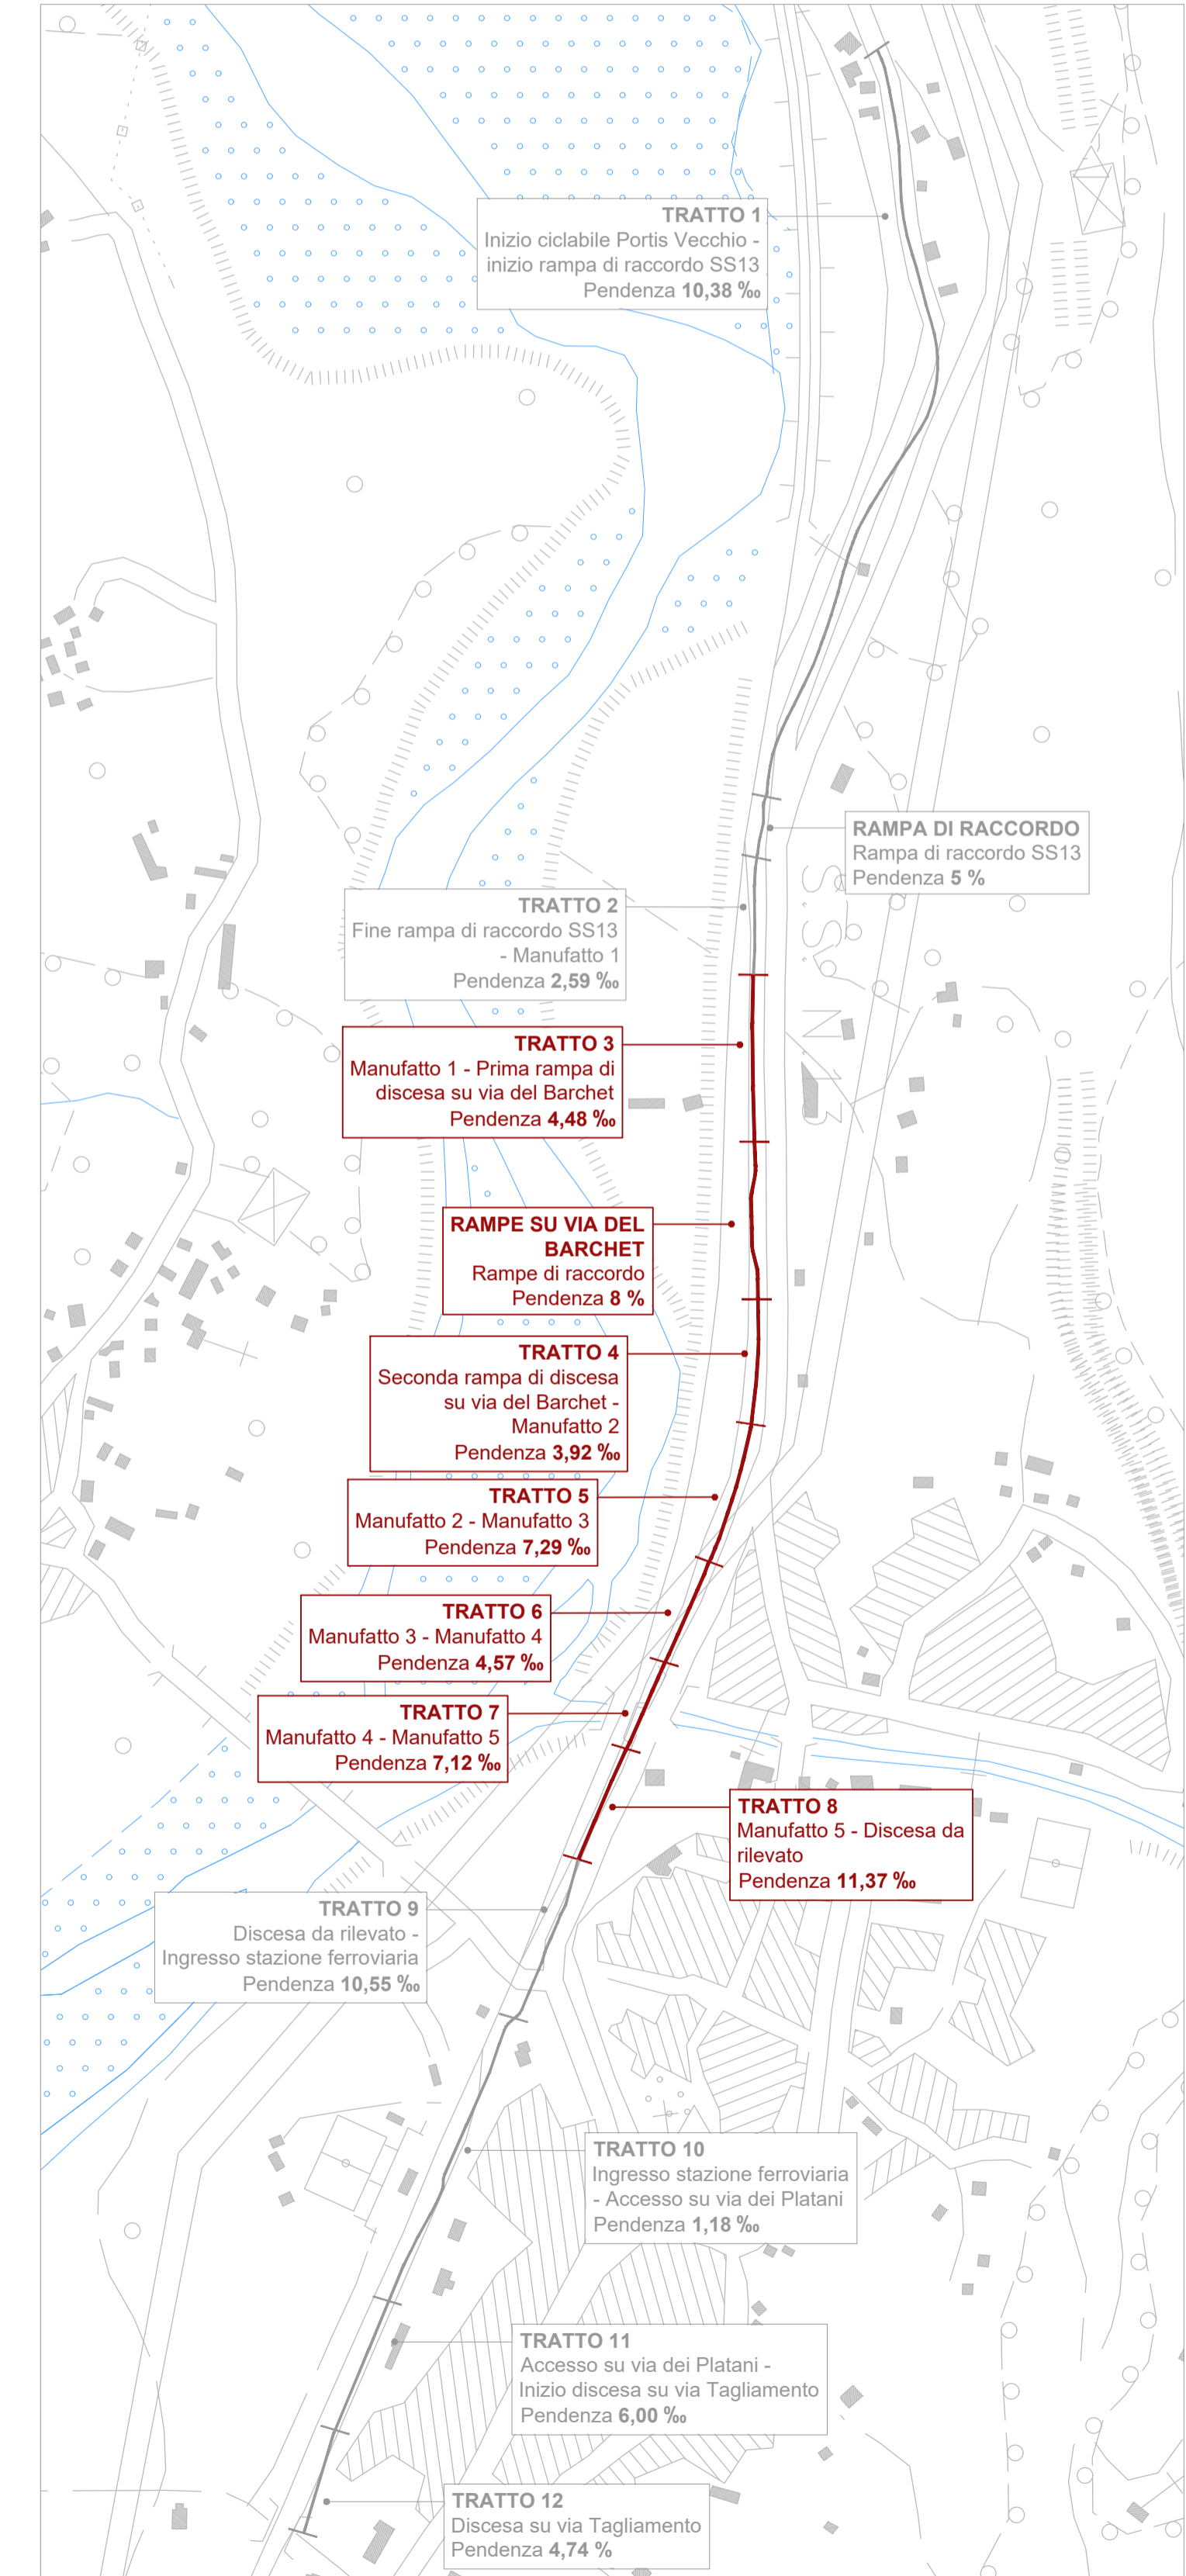

KEY PLAN

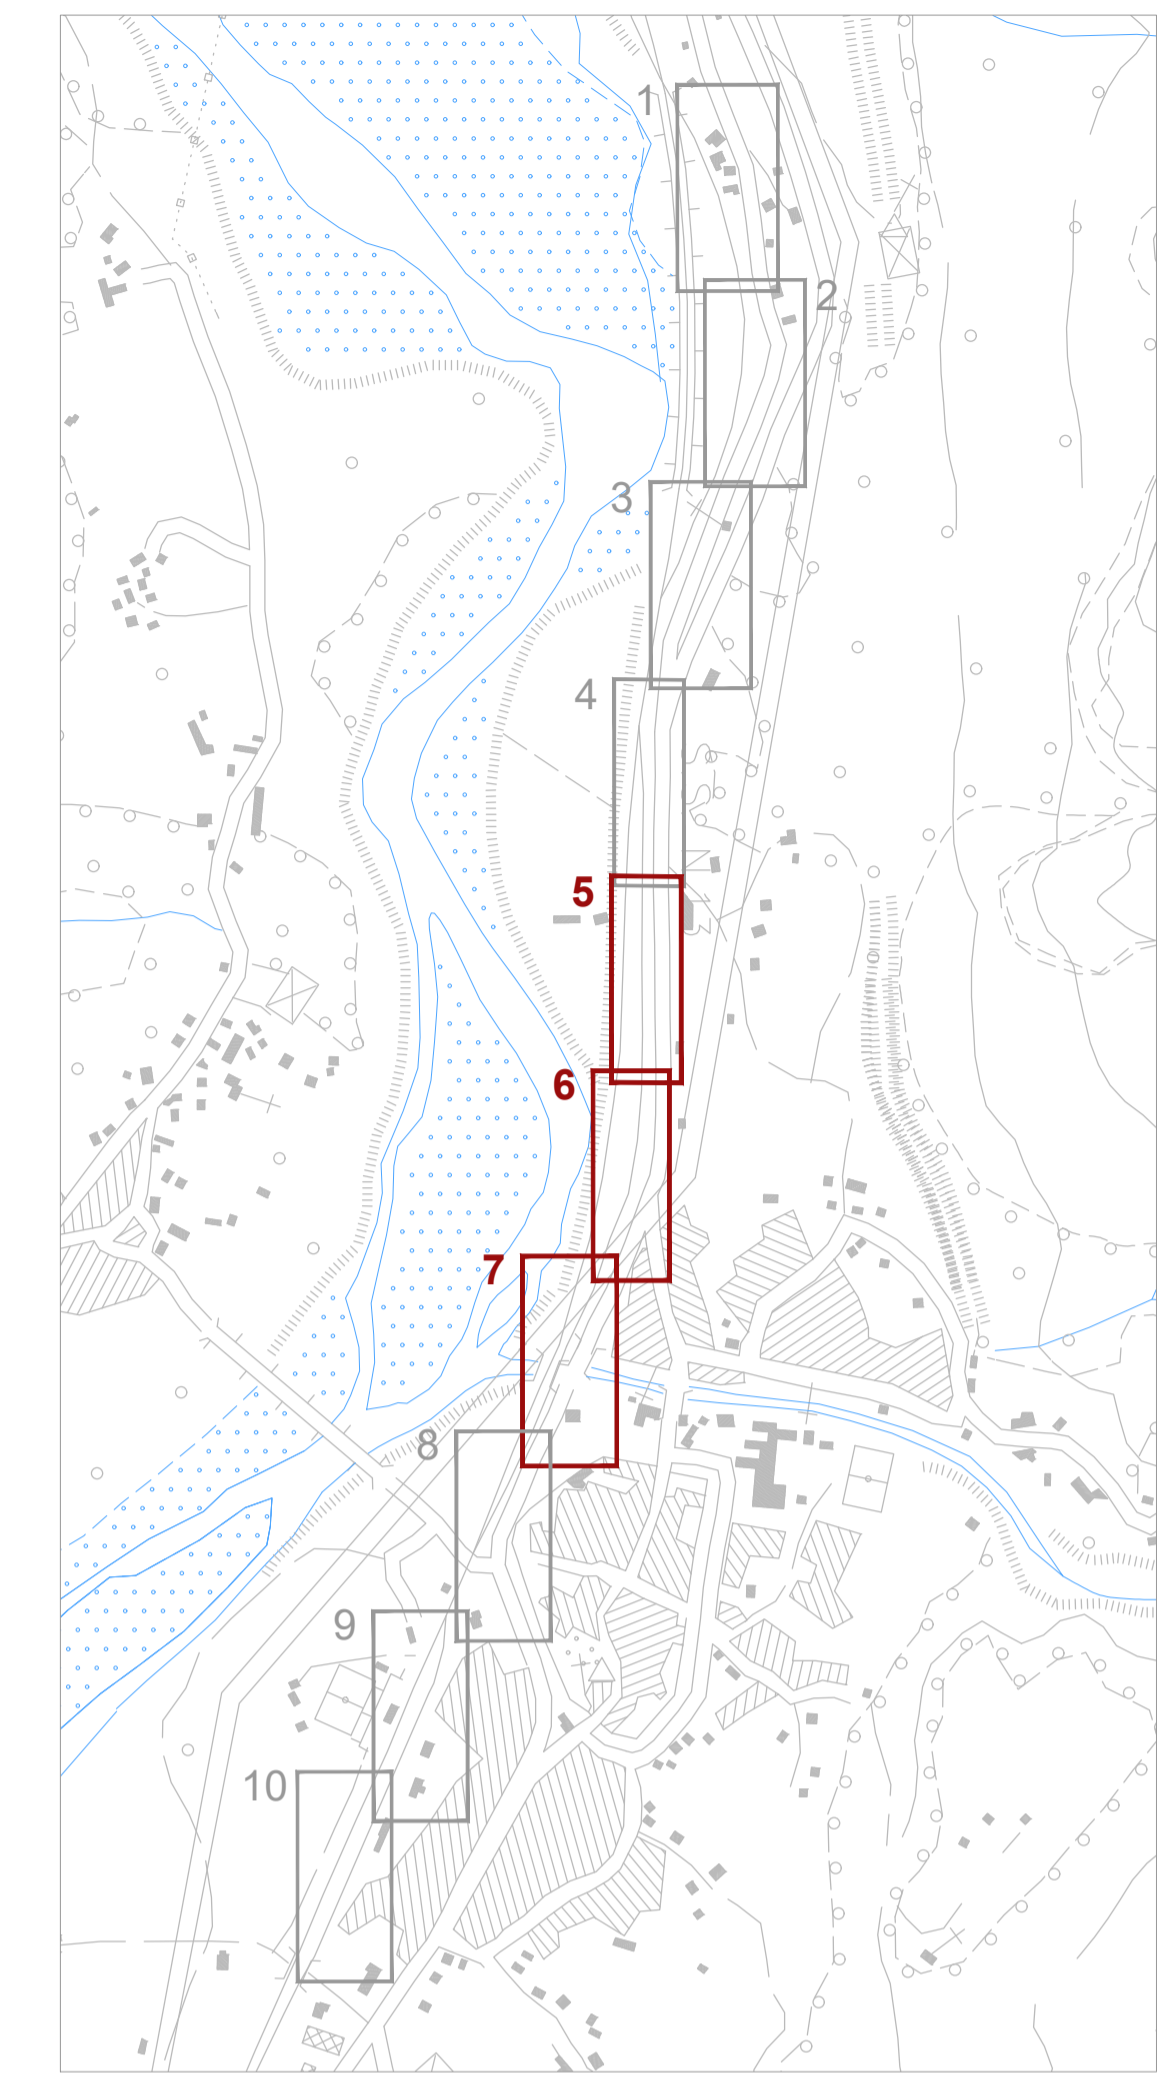

REGIONE FRIULI VENEZIA GIULIA
PROVINCIA DI UDINE
COMUNE DI VENEZON

CCOPROGETTI
AGENZIA CONSULENTI TERRITORIALI
 33084 ALBIANO DELLA SPIGA (UD)
 C.F. 01678410305

COMUNITÀ DI MONTAGNA DEL GEMONESE

PROGETTO PLANIMETRIA DI PROGETTO 2/3

INGEGNERIA urbanistica ambiente architettura ricerca
 arch. Massimo Fadel
 arch. Massimo Fadel
 arch. Massimo Fadel
 arch. Massimo Fadel

PROGETTO INFRASTRUTTURE
 Ing. Giuseppe Ligiermani

PROGETTO STRUTTURE
 Ing. Tiberio Altieri

PROGETTO IMPIANTI
 Ing. Maurizio Casari

GEOLOGIA
 geol. Paola Parente

SICUREZZA
 p.l. Luigi Cacchi

Marzo 2026