
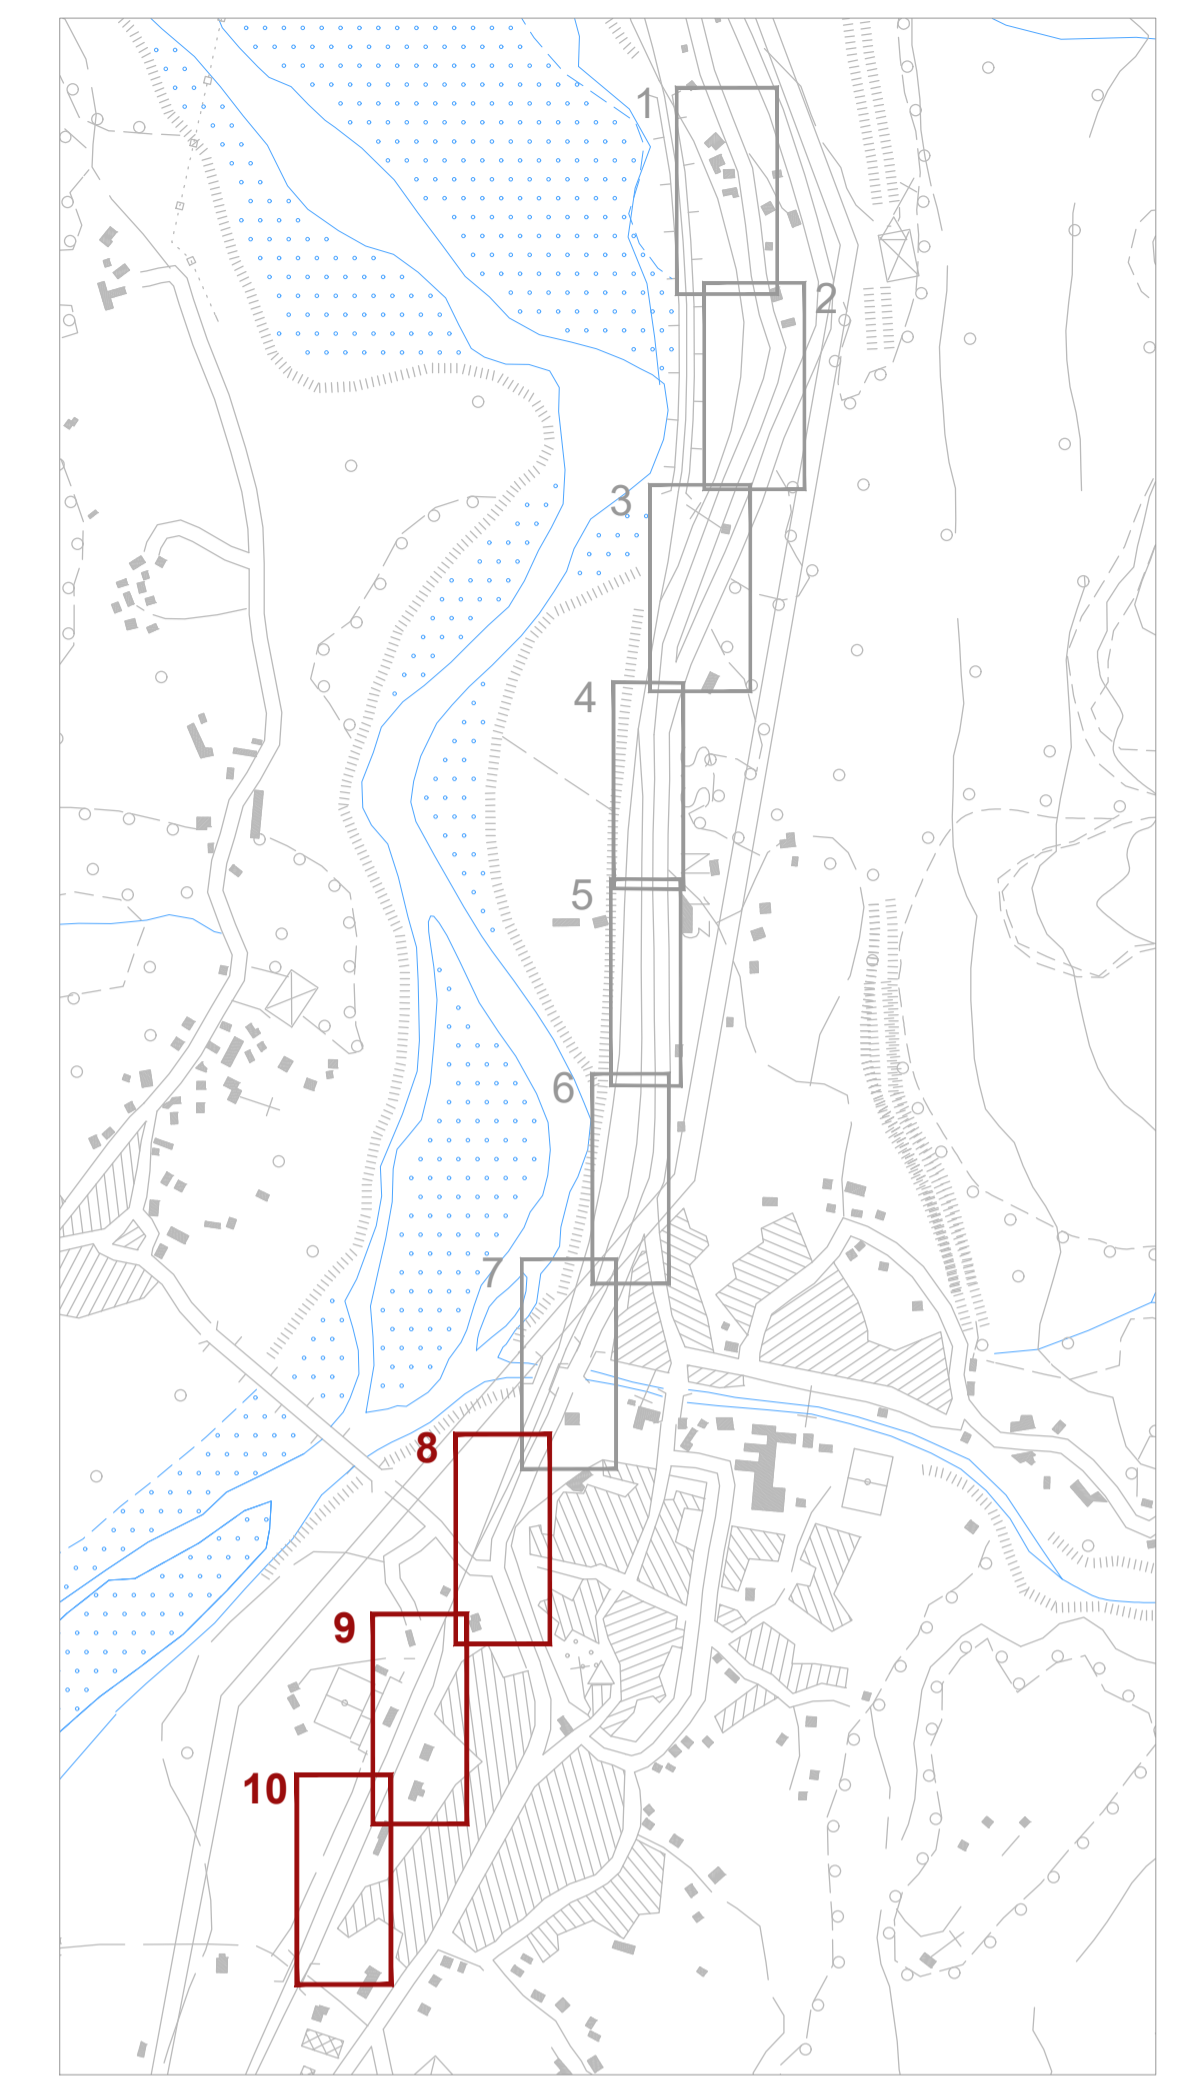


- LEGENDA**
- TRATTO DI PISTA CICLABILE IN CONGLOMERATO BITUMINOSO DRENANTE
  - TRATTO DI PISTA CICLABILE IN CONGLOMERATO BITUMINOSO DRENANTE CON FINITURA LUMINESCENTE
  - TRATTO DI PISTA CICLABILE IN CONGLOMERATO BITUMINOSO
  - VIABILITÀ E SPAZI DI MANOVRA IN CONGLOMERATO BITUMINOSO
  - SPAZI DI SOSTA PARCHEGGI IN MASSELLI AUTOBLOCCANTI DRENANTI
  - AREE A VERDE
  - RIMOZIONE RECINZIONE ESISTENTE
  - RECINZIONE DI PROGETTO H 300cm
  - SOSTITUZIONE RECINZIONE ESISTENTE CON NUOVA RECINZIONE H 300cm
- PREDISPOSIZIONI ELETTRICHE**
- CAVIDOTTO 2 X Ø 110
  - CAVIDOTTO 1 X Ø 110
  - CAVIDOTTO 1X Ø 63 COLLEGAMENTO SENSORE DI LIVELLO ALLAGAMENTI
  - CAVIDOTTO 1X Ø 110 - POSSIBILE PERCORSO ENEL
  - CHIUSINO IN CLS PER POZZETTO 40X40 CHIUSINO CARRABILE PER POZZETTO 50X50
  - SEGNALIZAZIONE DI PERICOLO ALLAGAMENTO CON SEMAFORO ROSSO
- N.B. Si prevede l'impiego di soluzioni progettuali che conseguono un indice di riflessione solare (Sole Reflection Index: SRI) maggiore o uguale a 22 secondo quanto previsto da normativa CAM. Sarà onere dell'appaltatore verificare l'rispetto alle normative delle caratteristiche dei materiali.

**INDIVIDUAZIONE PENDENZE TRATTI**

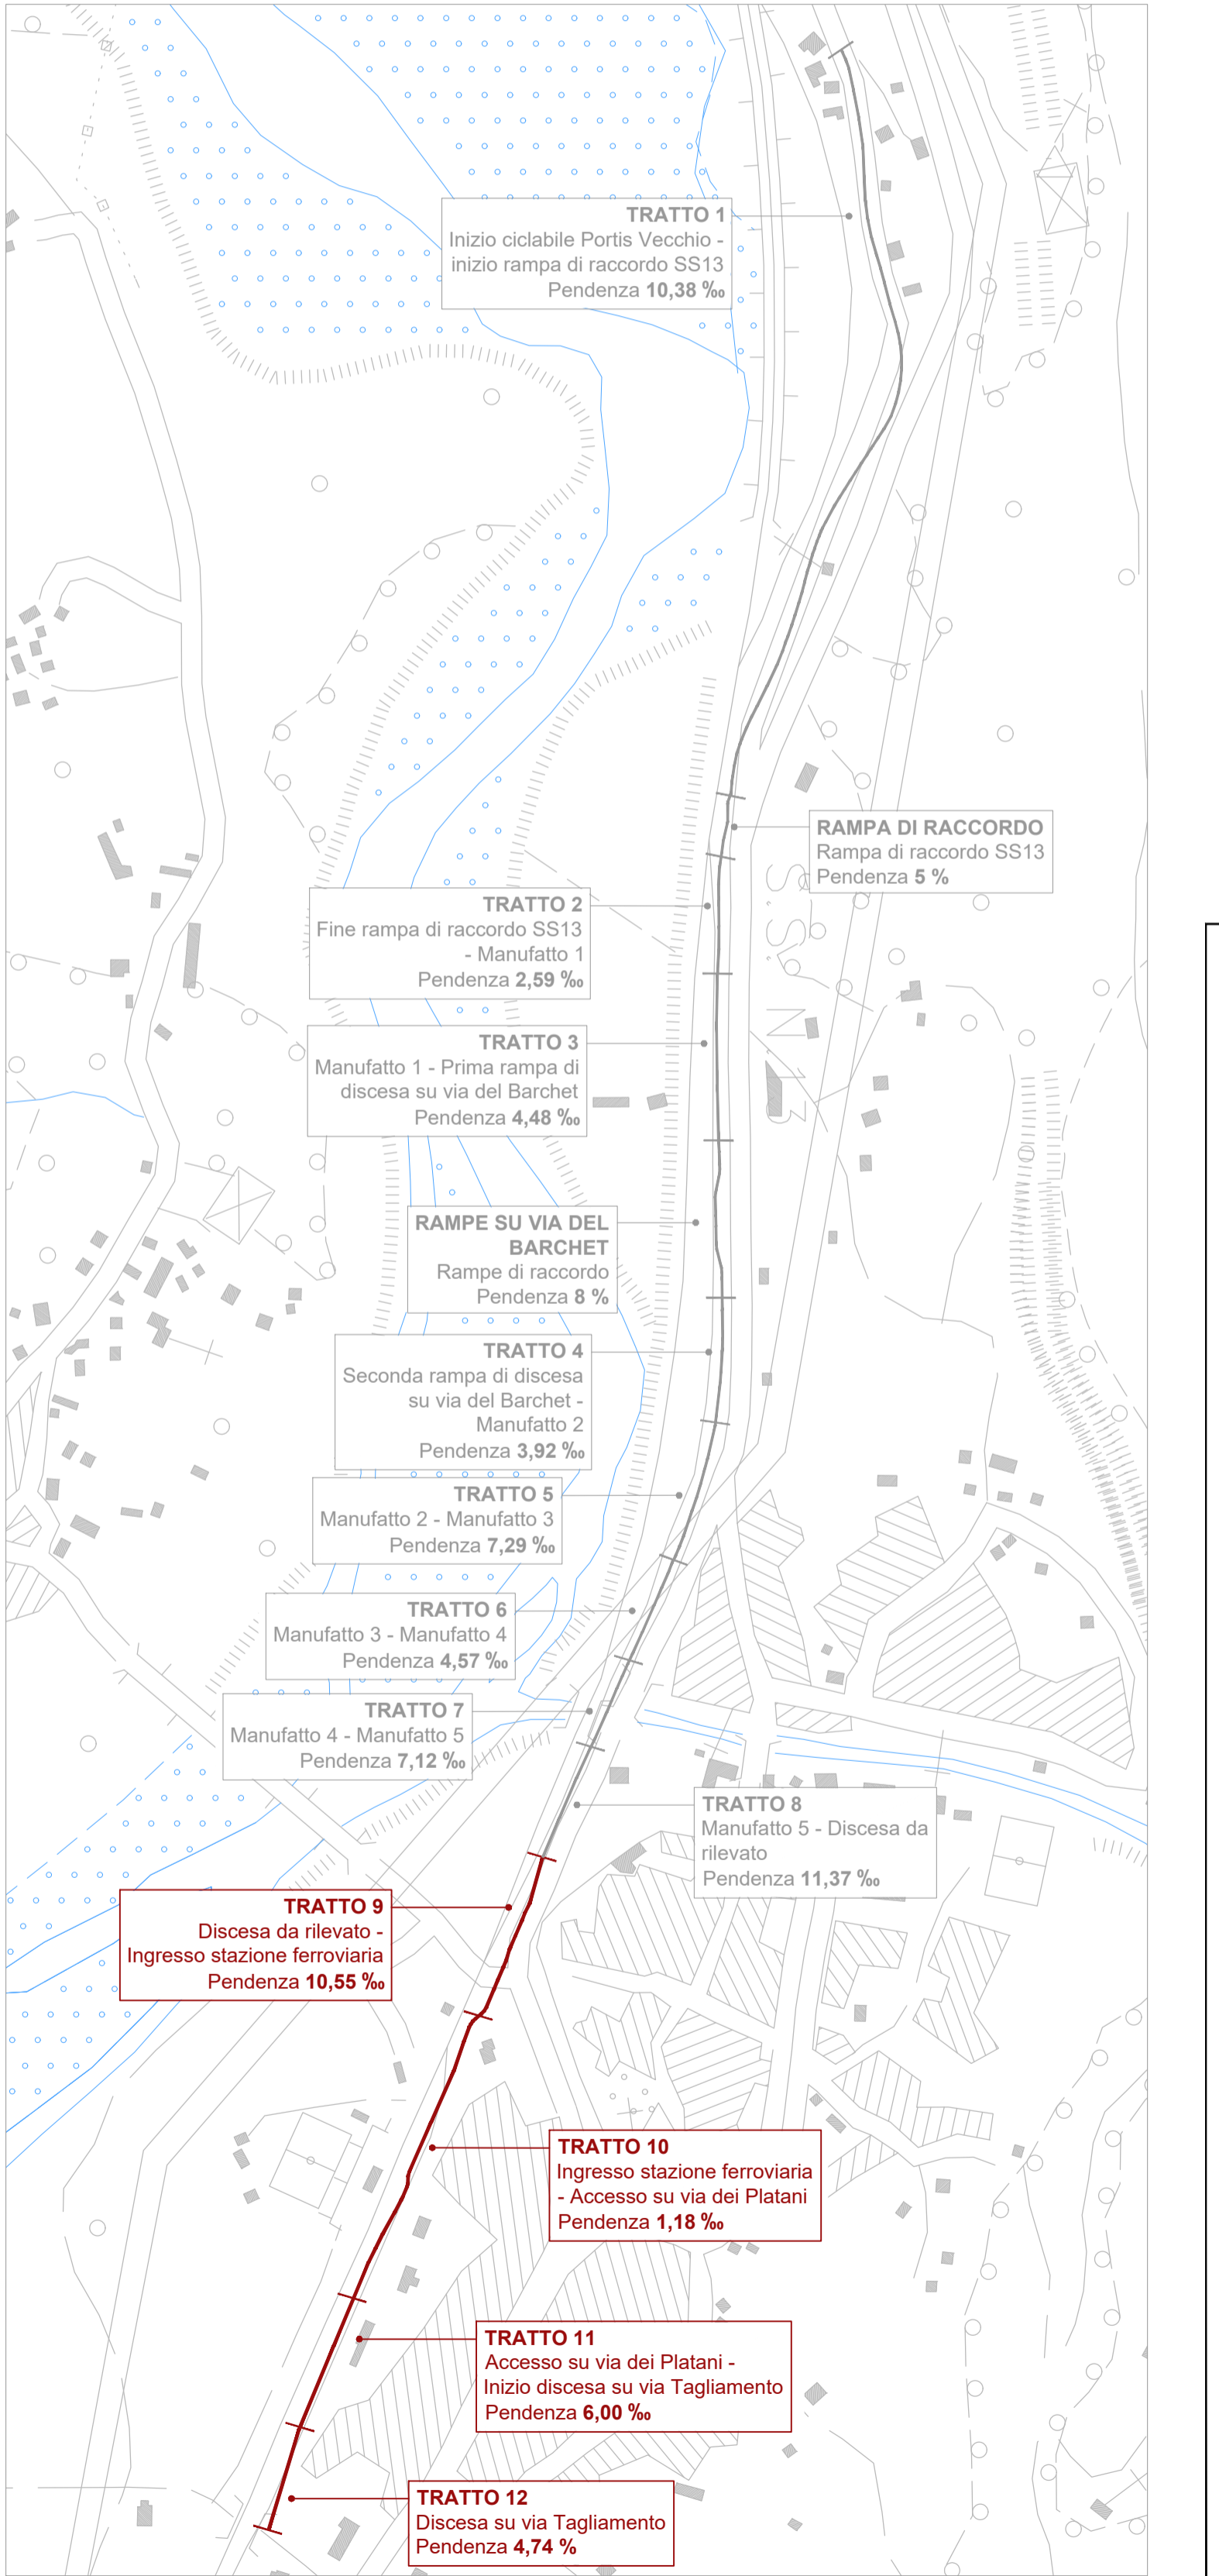

**CCOPROGETTI**  
AGENZIA CON SISTEMA QUALITÀ CERTIFICATO  
CONFORME ALLA ISO 9001:2015  
CONFORME ALLA ISO 14001:2015

localizzazione: **REGIONE FRIULI VENEZIA GIULIA**  
**PROVINCIA DI UDINE**  
**COMUNE DI VENZONE**

tavola: **A.08.3**

comittente: **COMUNITÀ DI MONTAGNA DEL GEMONESE**

lavoro: **ESTENSIONE TRATTI CICLABILI NEL COMPRESORIO DEL GEMONESE, TRATTO DI COLLEGAMENTO TRA GEMONA E PORTIS DELLA CICLOVIA FVG 1 - LOTTI 1 E 2 DI COLLEGAMENTO TRA PORTIS VECCHIA (LOC. S. LUCIA) E VIA TAGLIAMENTO IN COMUNE DI VENZONE**  
**FATTIBILITÀ TECNICO ECONOMICA**

oggetti: **PROGETTO PLANIMETRIA DI PROGETTO 3/3**

scala: 1:500

responsabile di progetto: **ingegneria urbanistica ambientale architettura ricerca**  
ing. Massimo Fadda  
ing. Tiziana Zamboni  
ing. Maurizio Casari

gruppo di progettazione: **PROGETTO INFRASTRUTTURE PRESTAZIONI SPECIALISTICHE**  
ing. Giuseppe Ligamanti  
**PROGETTO STRUTTURE**  
ing. Tiziana Zamboni  
**PROGETTO IMPIANTI**  
ing. Maurizio Casari

architetto: **MASSIMO FADDA**  
ing. Massimo Fadda  
ing. Tiziana Zamboni  
ing. Maurizio Casari

ingegnere: **ing. Paola Parente**  
ing. Paola Parente

collaborazione e aspetti specialistici: **arch. Vera Novello**

data progetto: **Marzo 2026**

revisioni:

rev.	data	motivo	autorizz.
01			

C.C.I.A.A. PN 19501  
P.IVA 01700190958

registro: ANI  
sottoscr. FLC  
archivio: 2033P\_TAO8.3\_R0.dwg