


1 - PISTA CICLABILE IN SEDE PROMISCUA LUNGO VIA PORTIS



2 - RAMPA DI RACCORDO SS13 - STRADA PER PORTIS





KEY PLAN

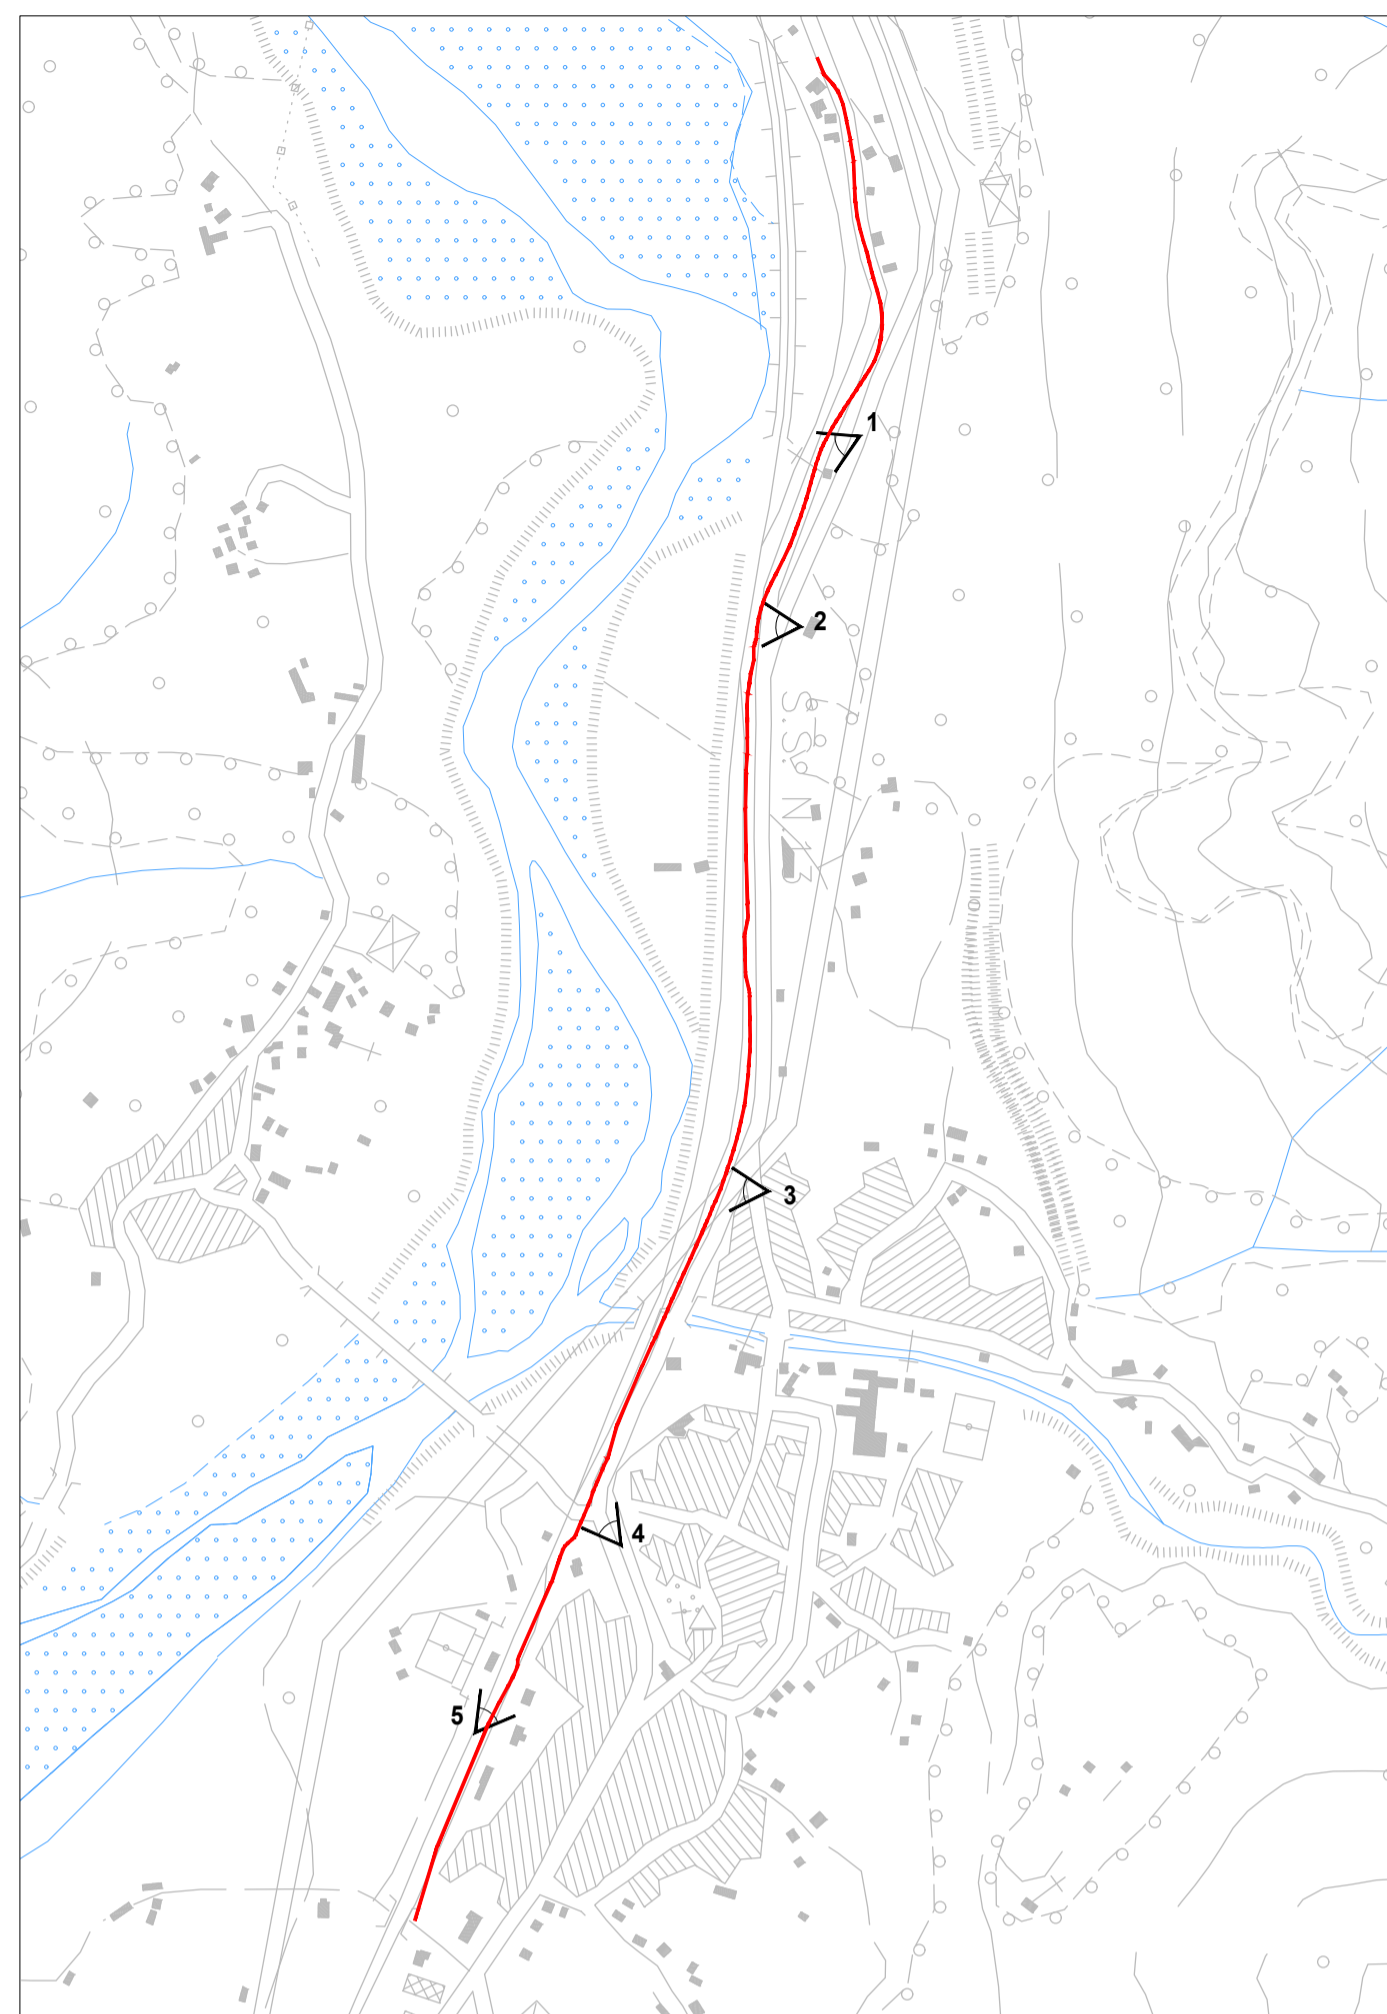


STATO DI FATTO


STATO DI PROGETTO

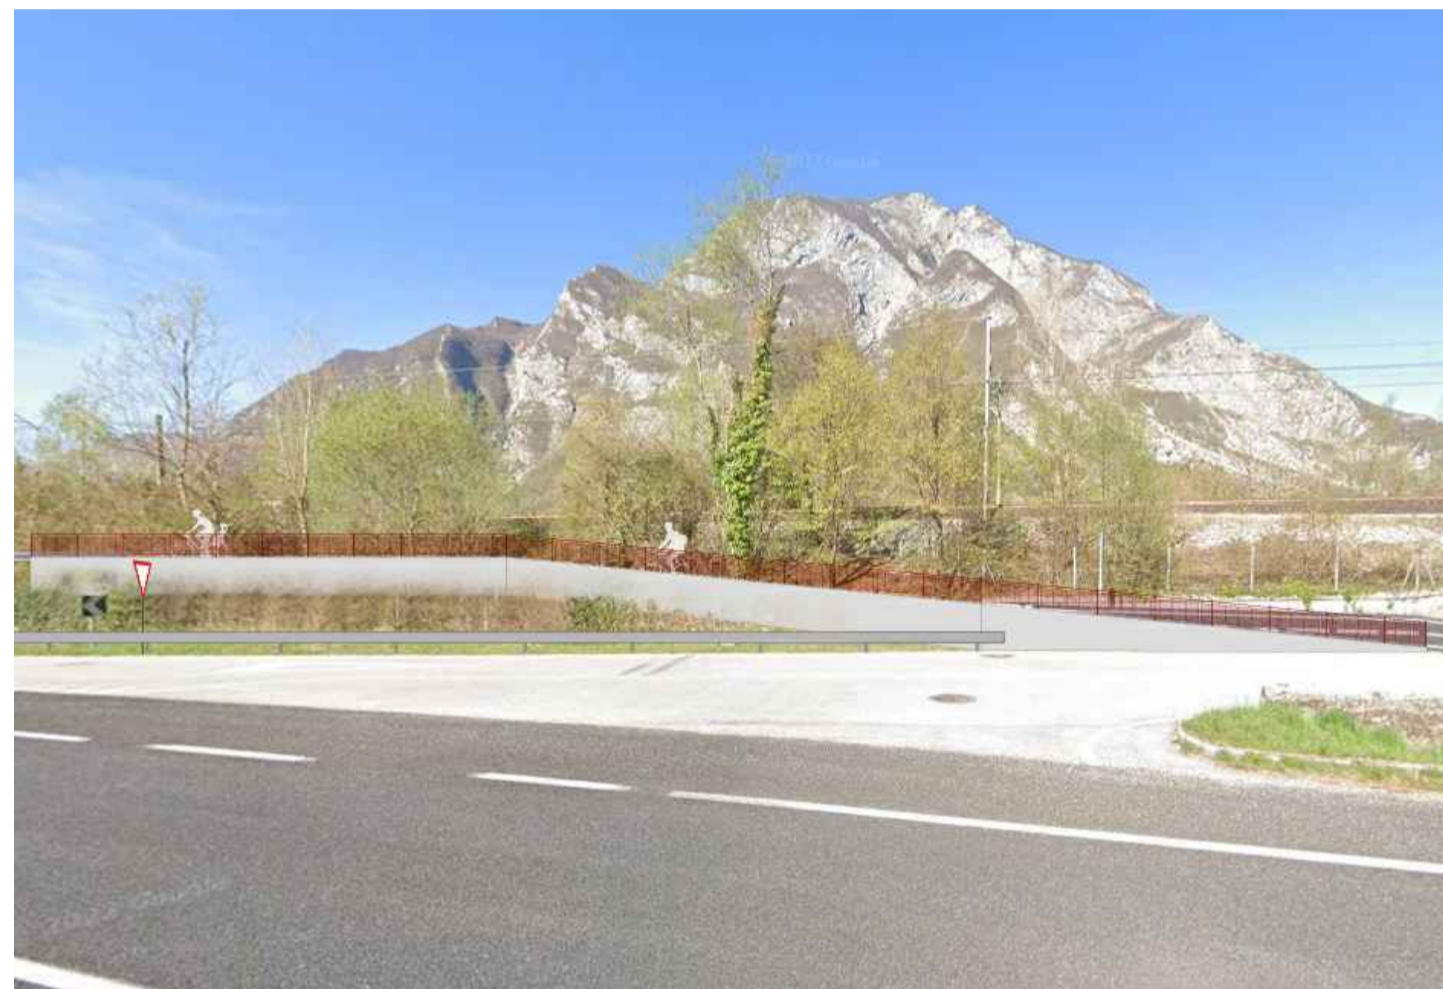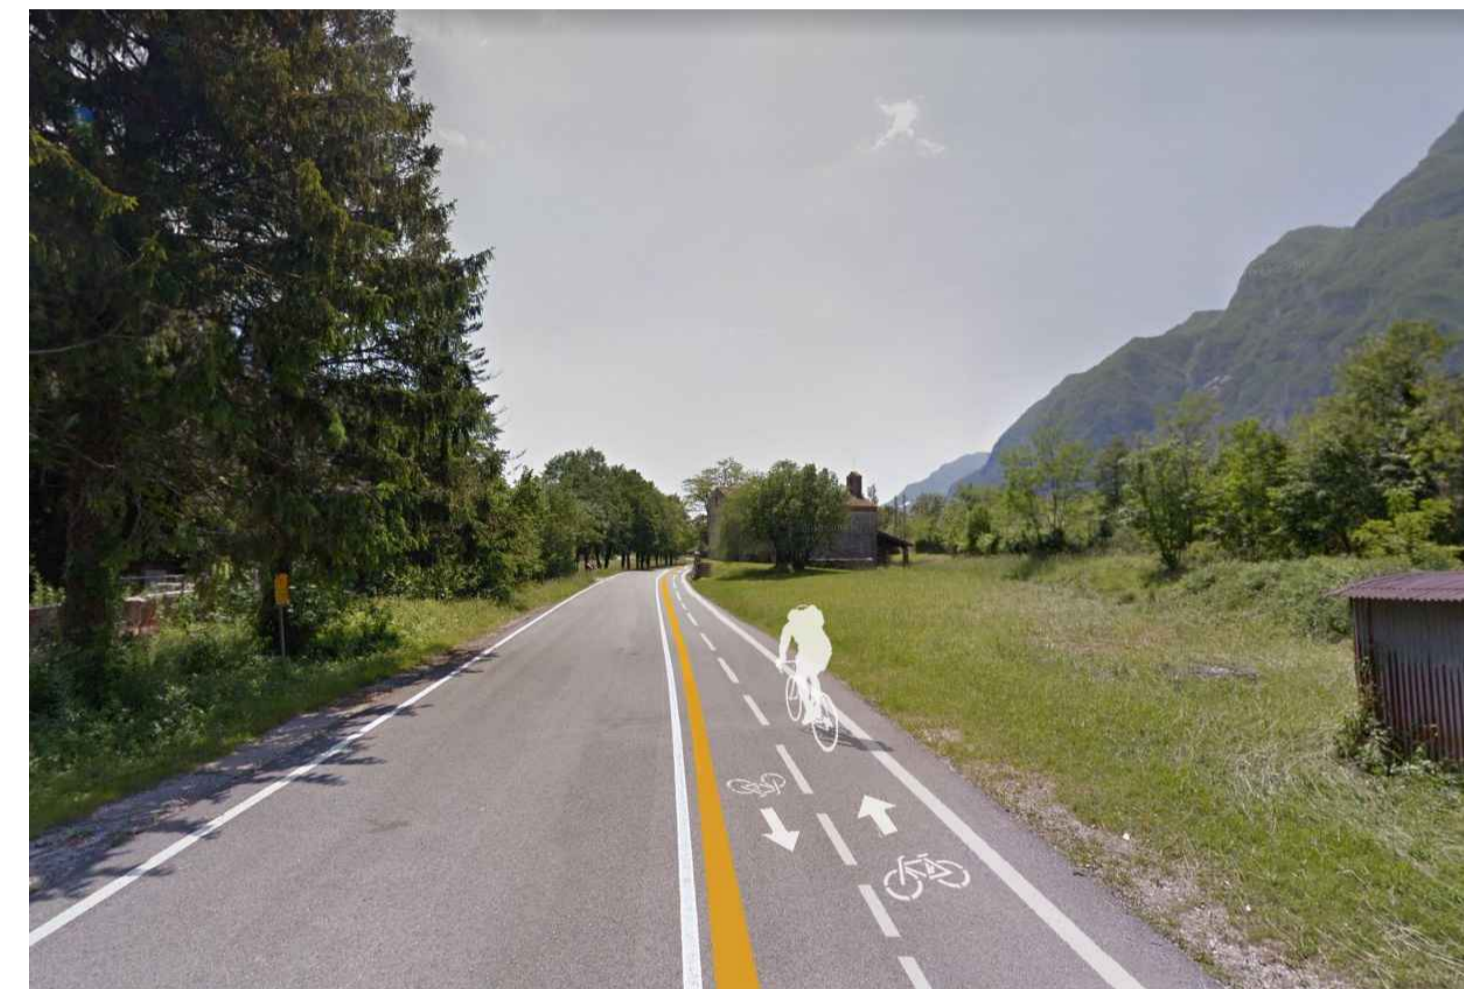

3 - RIPRISTINO MANUFATTO 3 E REALIZZAZIONE PISTA CICLABILE SU RILEVATO

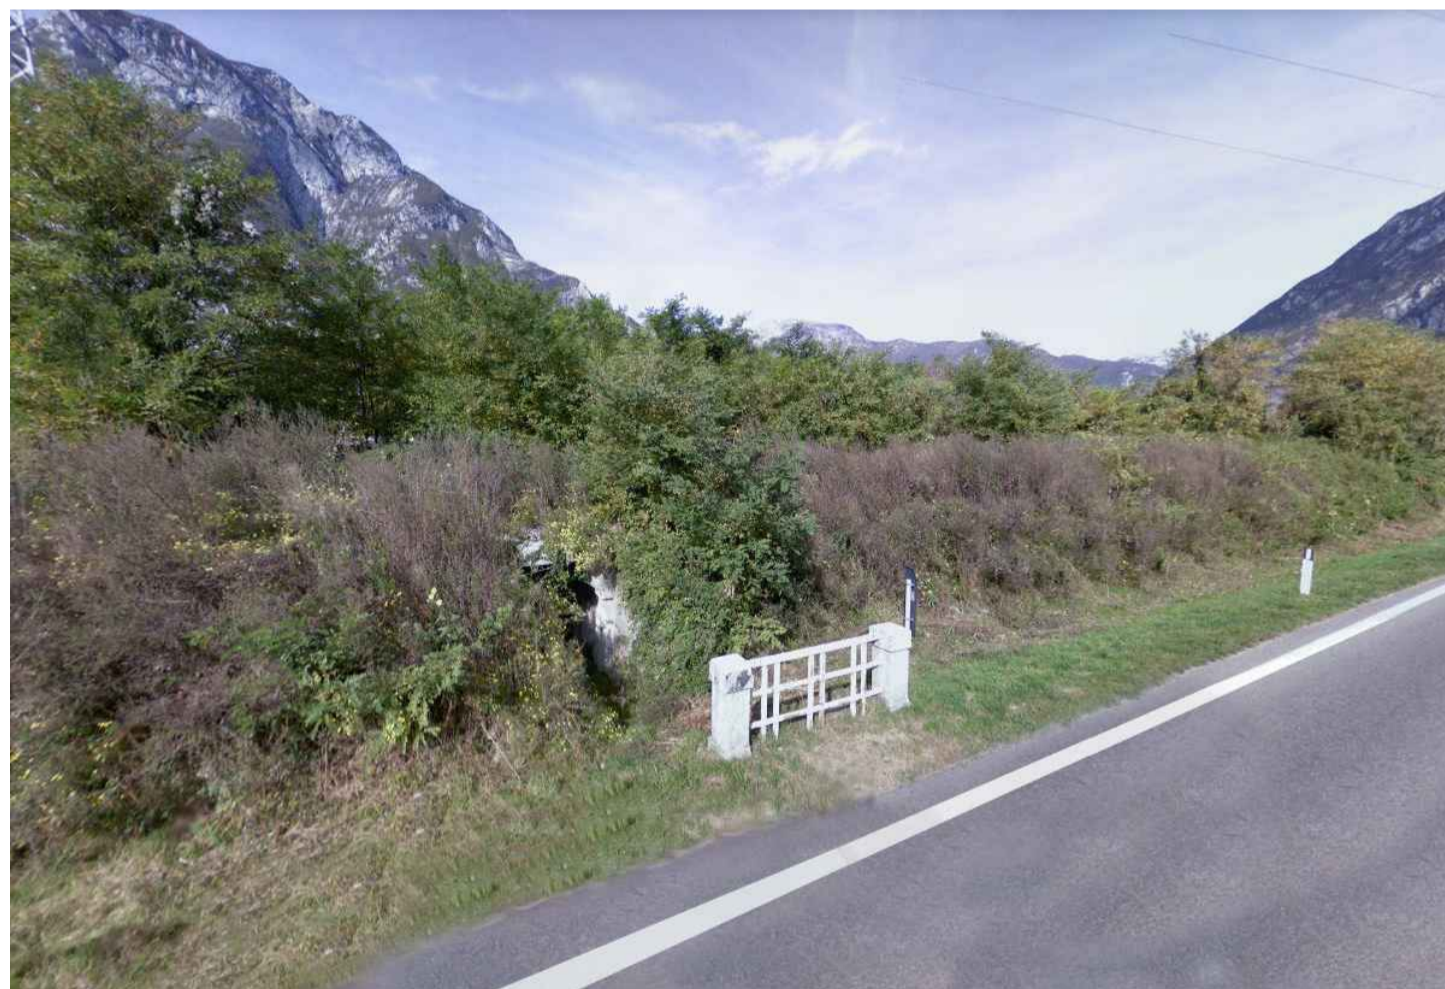

4 - REALIZZAZIONE NUOVA PASSERELLA SU VIA DEL CAMPO

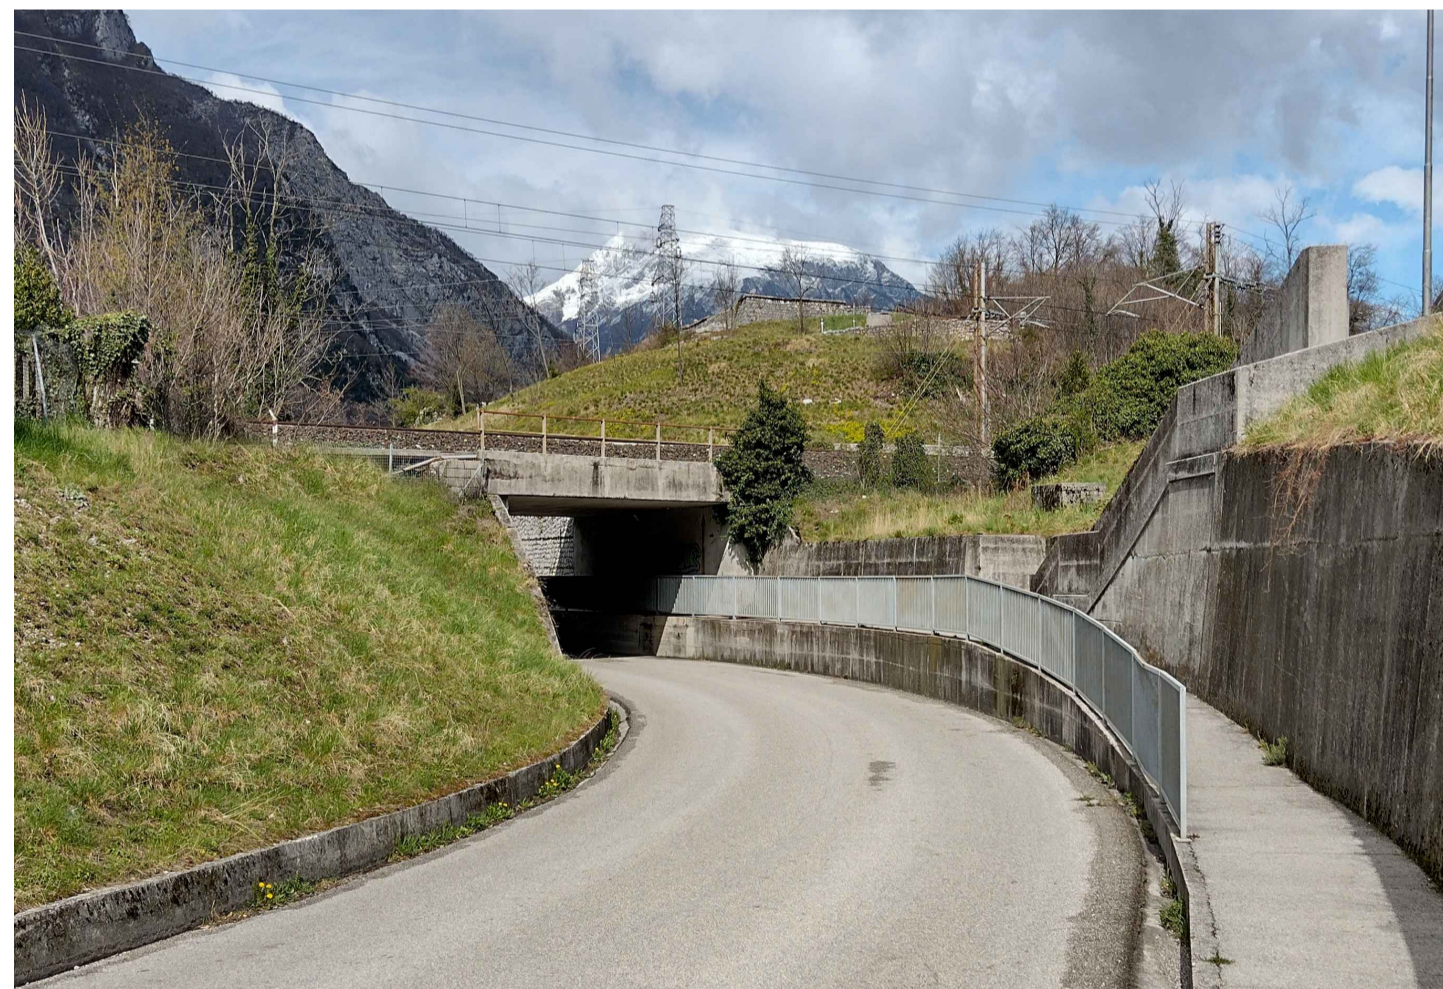


5 - PIAZZALE STAZIONE FERROVIARIA DI VENEZIA



STATO DI FATTO

STATO DI PROGETTO

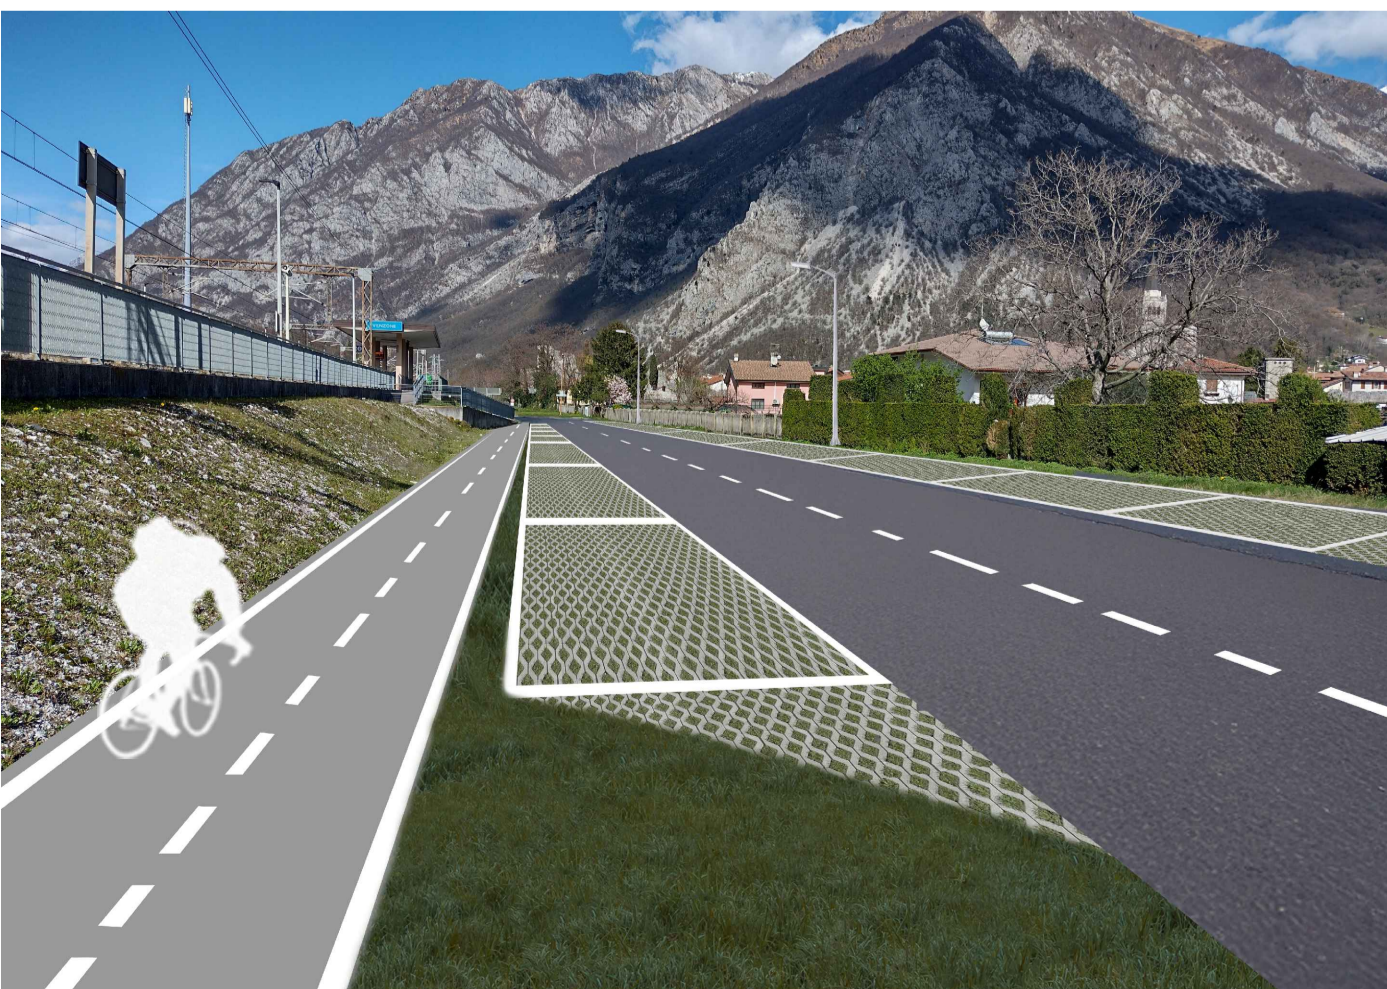



AGENZIA CON SISTEMA QUALITÀ CERTIFICATO
NORMA UNI EN ISO 9001:2008
CONFORME ALLA UNI EN ISO 14001:2004

localizzazione

REGIONE FRIULI VENEZIA GIULIA
PROVINCIA DI UDINE
COMUNE DI VENEZONNE

tabella

A.12






committente

COMUNITÀ DI MONTAGNA DEL GEMONESE

lavoro

ESTENSIONE TRATTI CICLABILI NEL COMPRESORIO DEL GEMONESE, TRATTO DI COLLEGAMENTO TRA GEMONA E PORTIS DELLA CICLOVIA FVG 1 - LOTTI 1 E 2 DI COLLEGAMENTO TRA PORTIS VECCHIA (LOC. S. LUCIA) E VIA TAGLIAMENTO IN COMUNE DI VENEZONNE

FATTIBILITÀ TECNICO ECONOMICA

oggetto

PROGETTO FOTOSIMULAZIONI

S.c.r.l.

- ingegneria
- urbanistica
- ambiente
- architettura
- ricerca

Sede
Via Montereale n. 10/C
33170 Pordenone
Telefono 0434-21085
Telefax 0434-520336
E-mail info@coprogetti.it

responsabile di progetto

RESPONSABILE INTEGRAZIONE PRESTAZIONI SPECIALISTICHE

arch. Massimo Fadel
ordine degli architetti piani urbanistici paesaggistici e territoriali Friuli Venezia Giulia
albo sez. A numero 1067 architetto

gruppo di progettazione

PROGETTO INFRASTRUTTURE
Ing. Giuseppe Ligamari

PROGETTO STRUTTURE
Ing. Tiberio Altieri

PROGETTO IMPIANTI
Ing. Maurizio Casoli

GEOLOGIA
geol. Paola Parente

SICUREZZA
p.l. Luigi Caciti

collaborazione e aspetti specialistici

arch. Vera Novello

data progetto	rev.	data	motivo	referimenti
Marzo 2026				redatto NVL control. FLC archivio 2033P_TA12_R0.dwg

C.C.I.A. PN 19501
P.IVA 00170010938