


Agenzia delle Entrate  
**CATASTO FABBRICATI**  
Ufficio Provinciale di  
Udine


ELABORATO PLANIMETRICO	
Compilato da: Zanella Fabio	
Iscritto all'albo: Geometri	
Prov. Udine	N. 02814

Comune di Venzone	Protocollo n. UD0226112 del 10/11/2014
Sezione: Foglio: 3 Particella: 912	Tipo Mappale n. 219519 del 03/11/2014
Dimostrazione grafica dei subalterni	
Scala 1 : 500	

PIANO TERRA

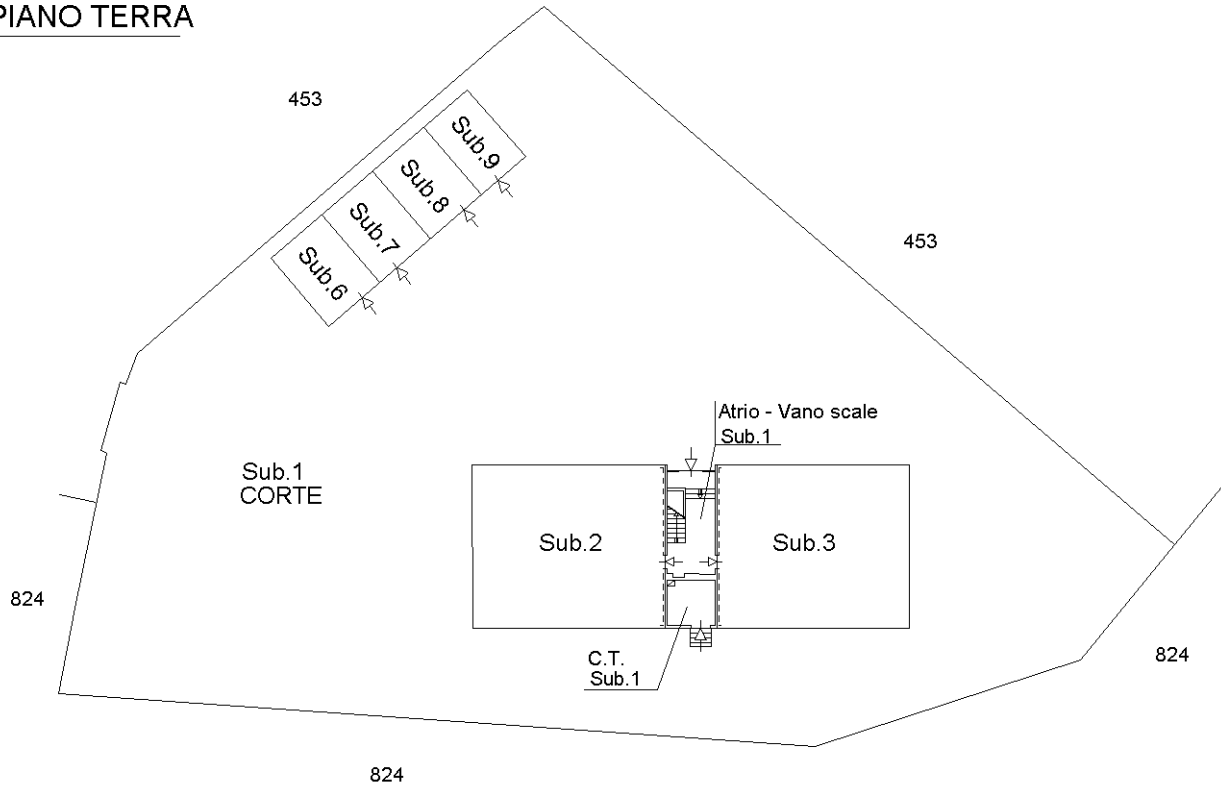

PRIMO PIANO

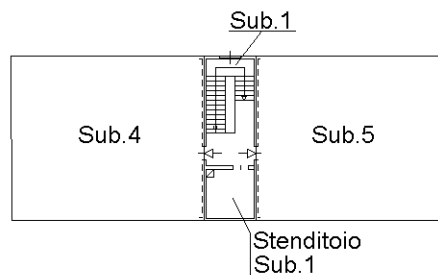

Ultima planimetria in atti