



PIANTA COPERTURA  
SCALA 1:100

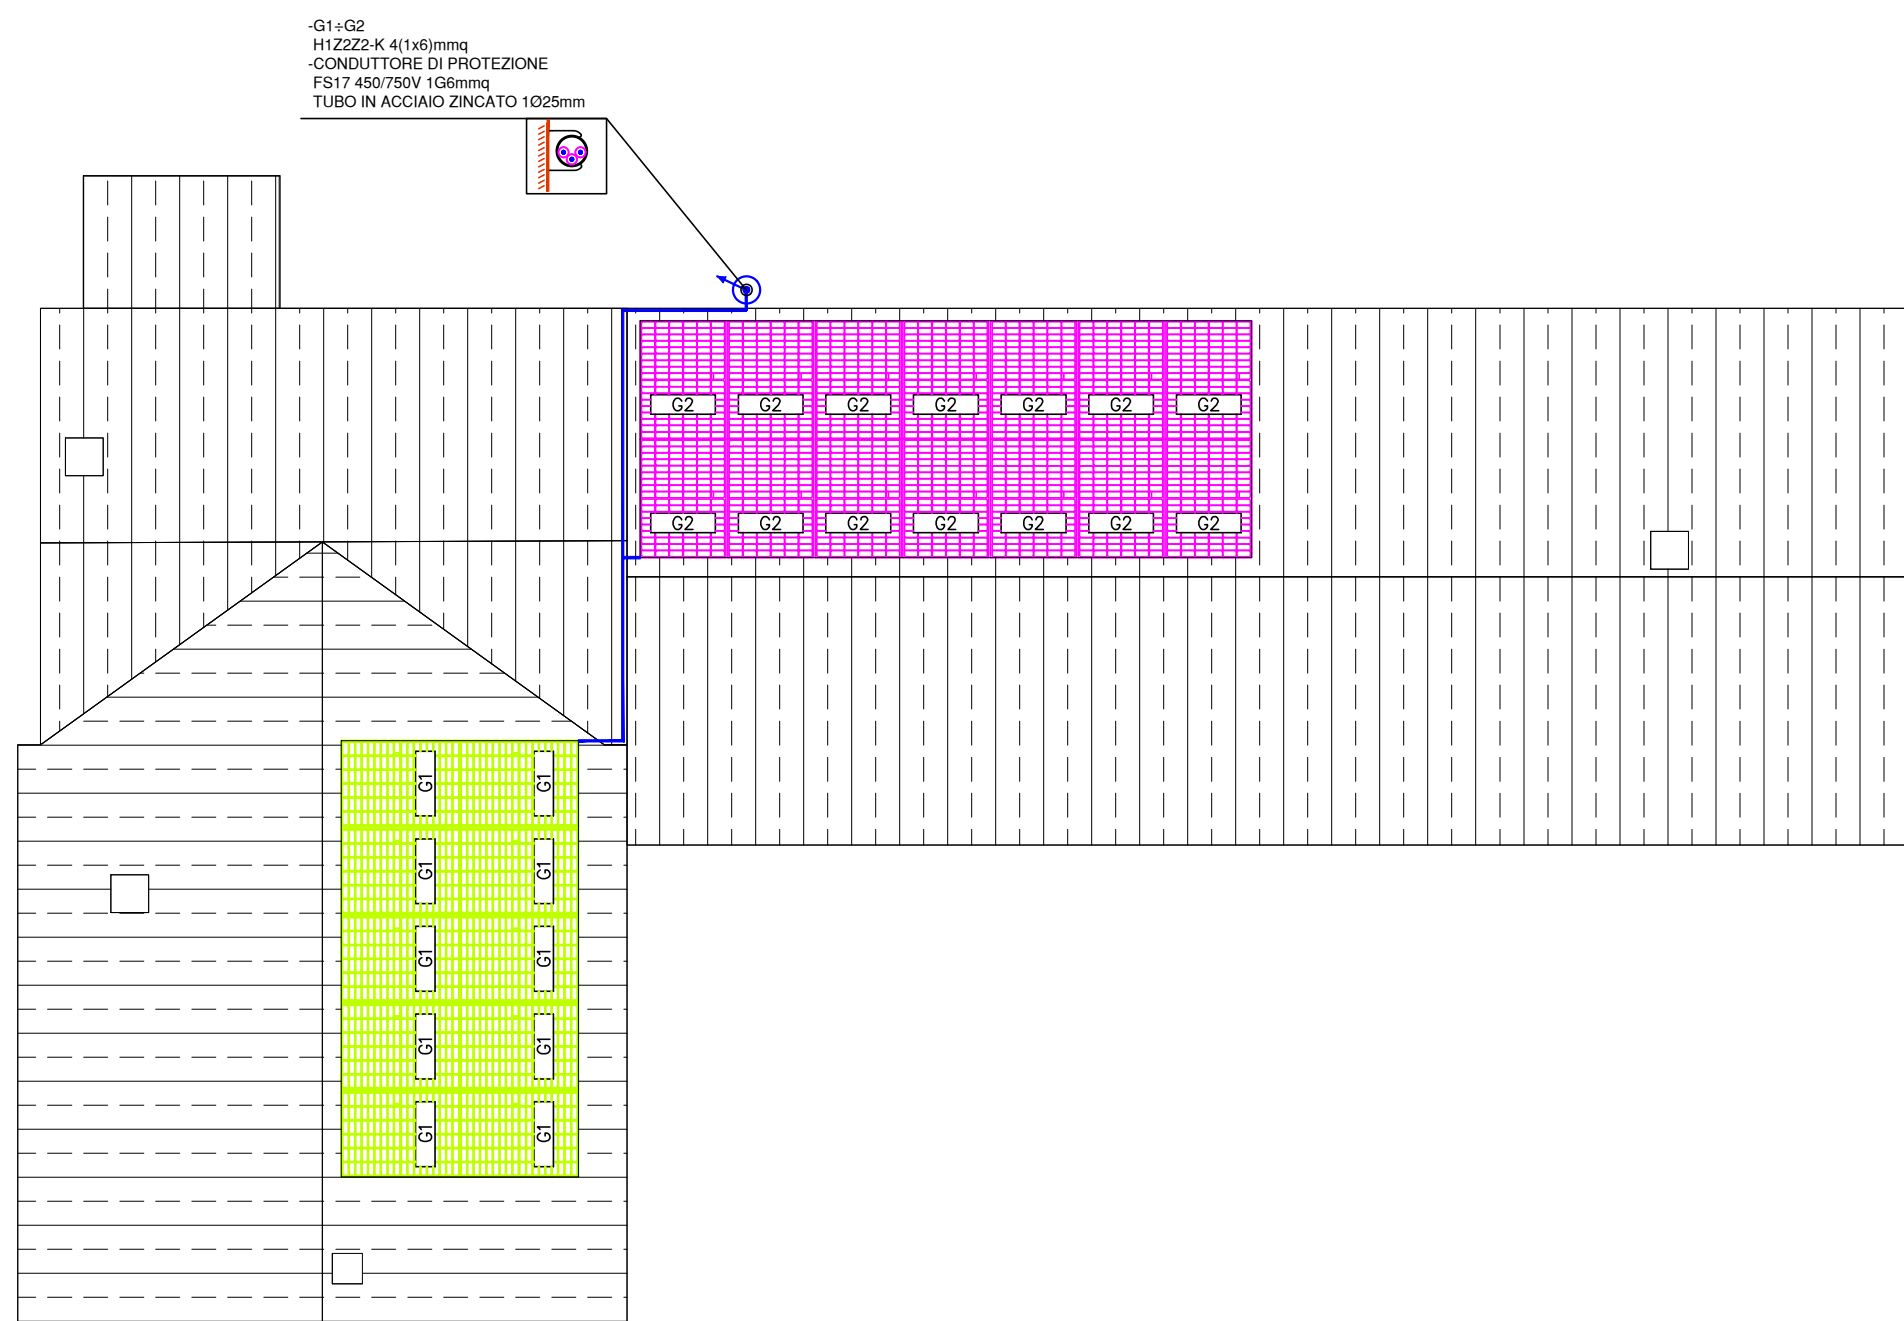


CAMPO FOTOVOLTAICO P<sub>tot</sub> = 10,08 Wp  
N. 24 PANNELLI TIPO VIESSMANN VITOVOLT 300-M420AN  
SUPERFICIE OCCUPATA 46,86 m<sup>2</sup>

latitudine 46° 20' 33" Nord  
longitudine 13° 13' 04" Est  
altitudine 1333 m s.l.m.  
orientamento -247/+66°  
inclinazione 25°

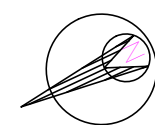

PARTICOLARE MODULO FOTOVOLTAICO

VISTA ANTERIORE

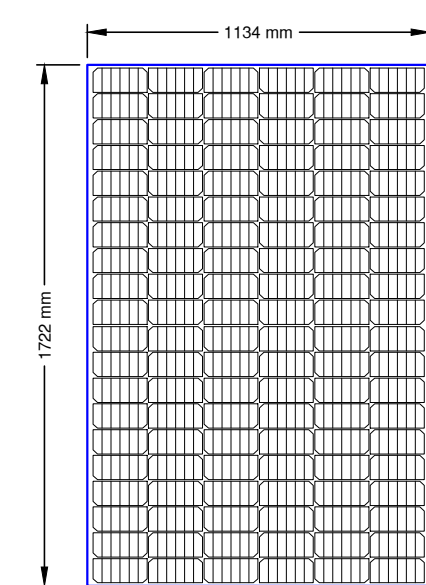


DATI TECNICI:  
Modello: VIESSMANN VITOVOLT 300-M420AN  
Dimensioni (bxhxp): 1134x1722x30 mm  
Peso: 20,8 kg  
Classe isolamento: II  
Certificazioni: IEC 61215  
Caratteristiche (STC): AM-1,5 - 1000W/m<sup>2</sup> - 1-25°C  
P<sub>tot</sub>: 420 Wp  
V<sub>mp</sub>: 32,15 V  
I<sub>mp</sub>: 13,05 A  
V<sub>oc</sub>: 38,3 V  
I<sub>sc</sub>: 13,81 A  
V<sub>max</sub>: 1000 V  
Efficienza modulo: 21,5%

LEGENDA SIMBOLI



Simbolo	Descrizione
	Contatore di energia attiva prelevata-immessa dalla rete
	Contatore di energia attiva prodotta
	Quadro elettrico
	Convertitore DC/AC
	Collettore di terra
	Cassetta di connessione
	Sistema di accumulo
	Conduzione posata a vista
	Conduzione ascendente
	Conduzione discendente
	Canale portacavi
	Gruppo elettrogeno

Nuovo impianto  
 Impianto esistente

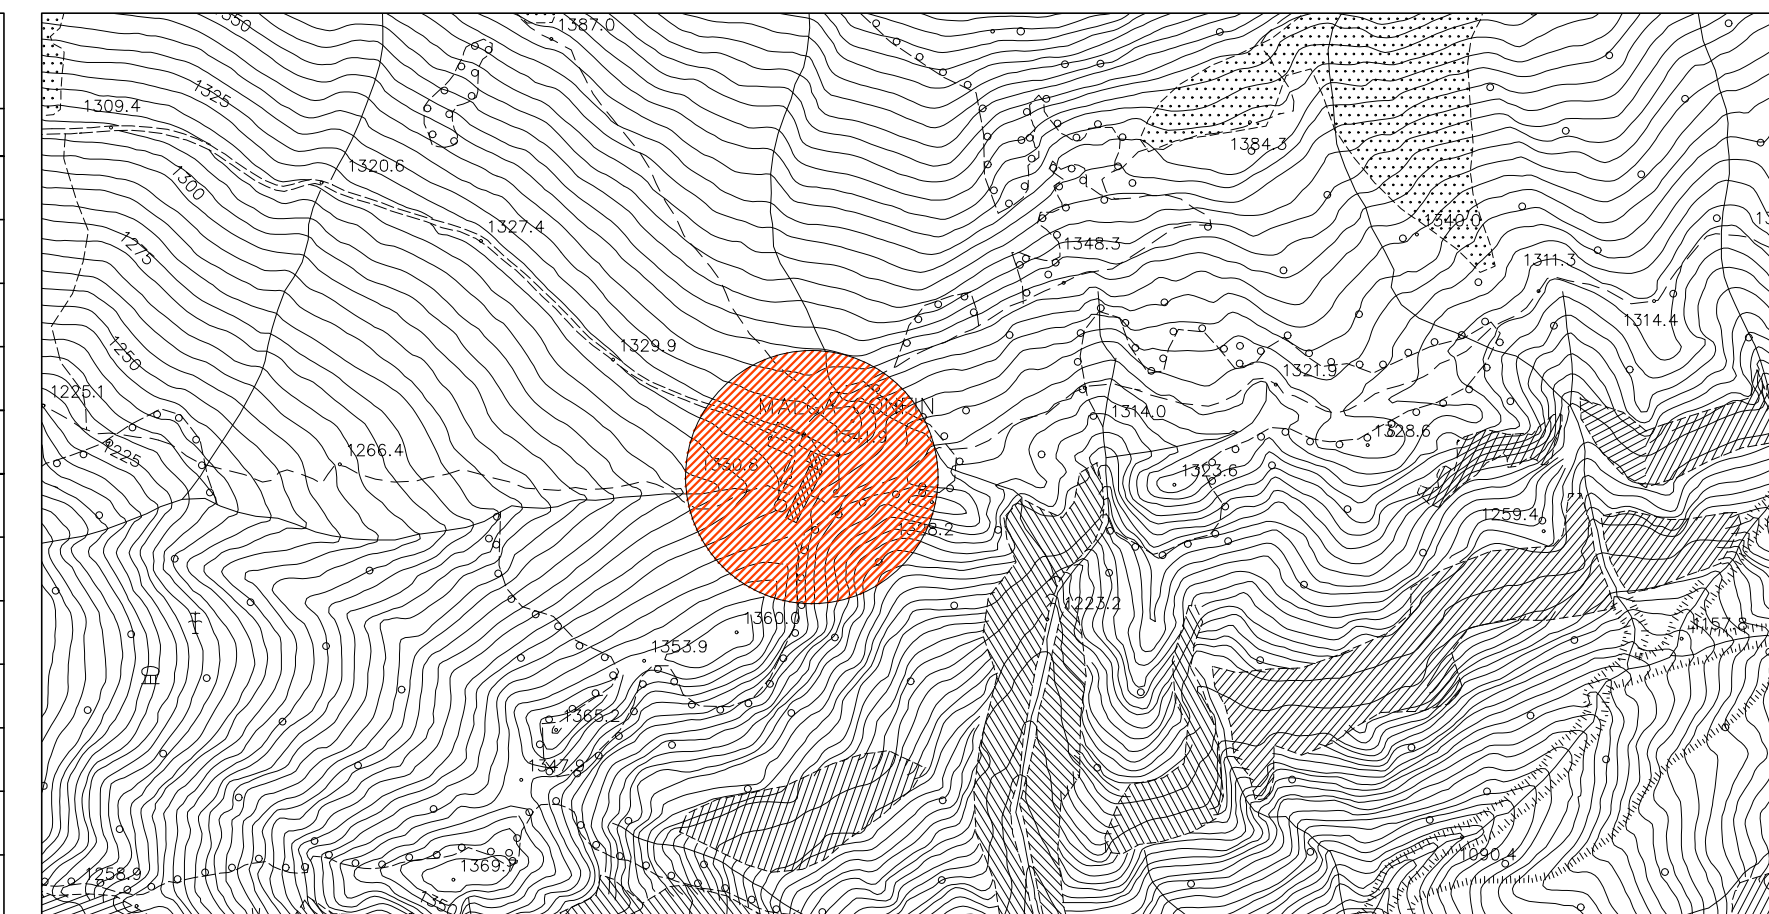


COROGRAFIA VENZONE  
INDIVIDUAZIONE AREA DI INTERVENTO


PARTICOLARE INSTALLAZIONE PANNELLI FOTOVOLTAICI  
SEZIONE LATERALE  
SCALA 1:20

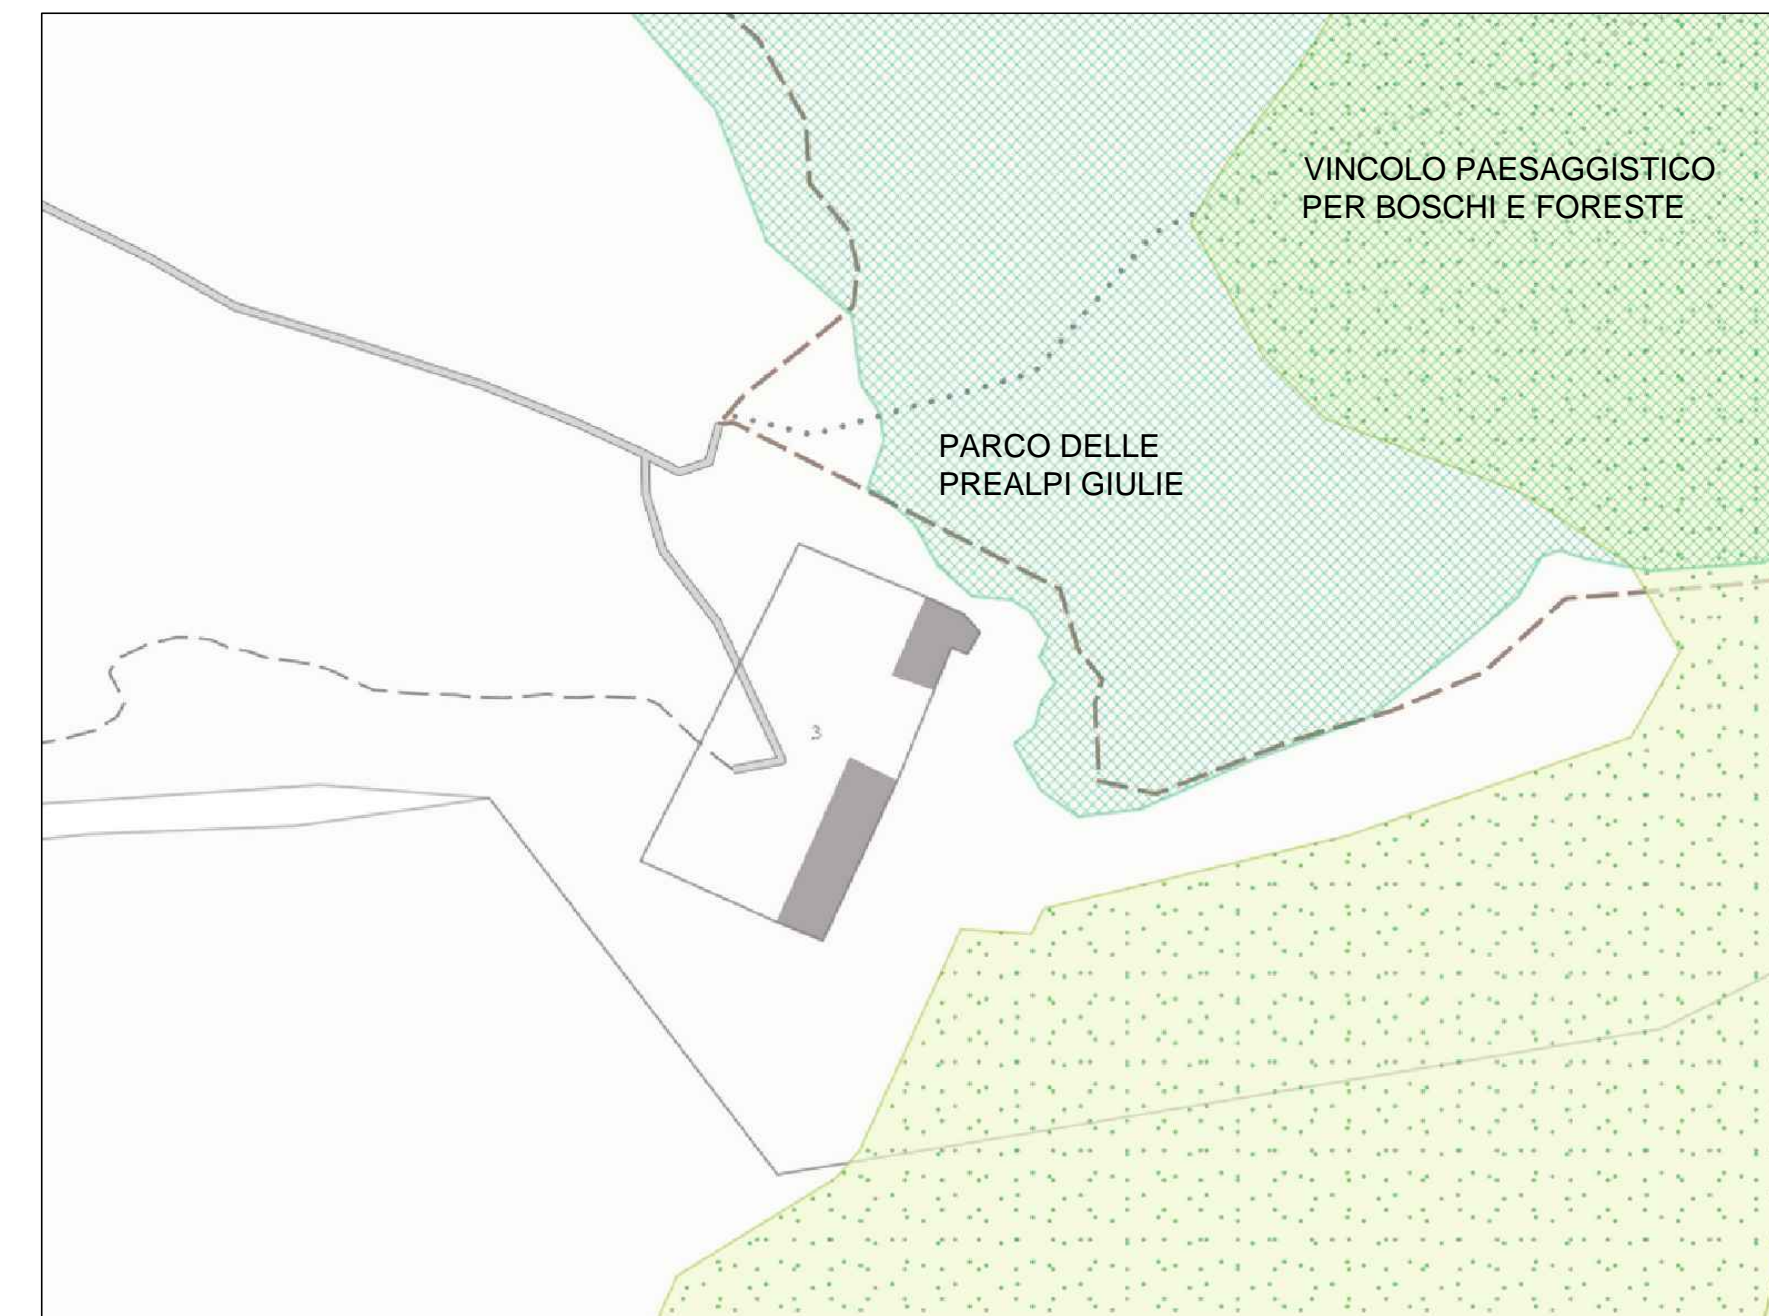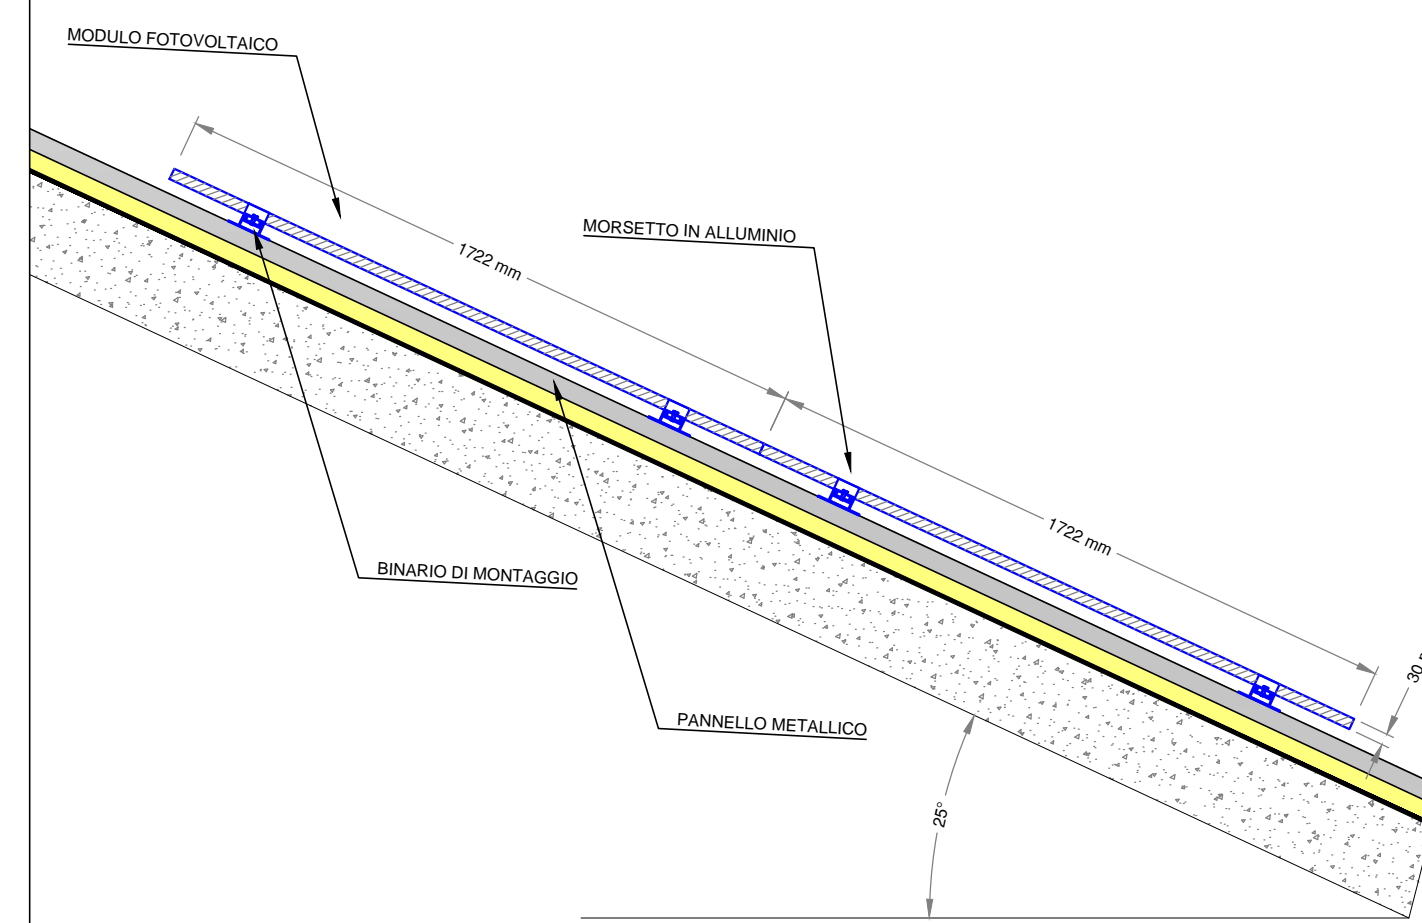

PLANIMETRIA PIANO TERRA  
SCALA 1:100

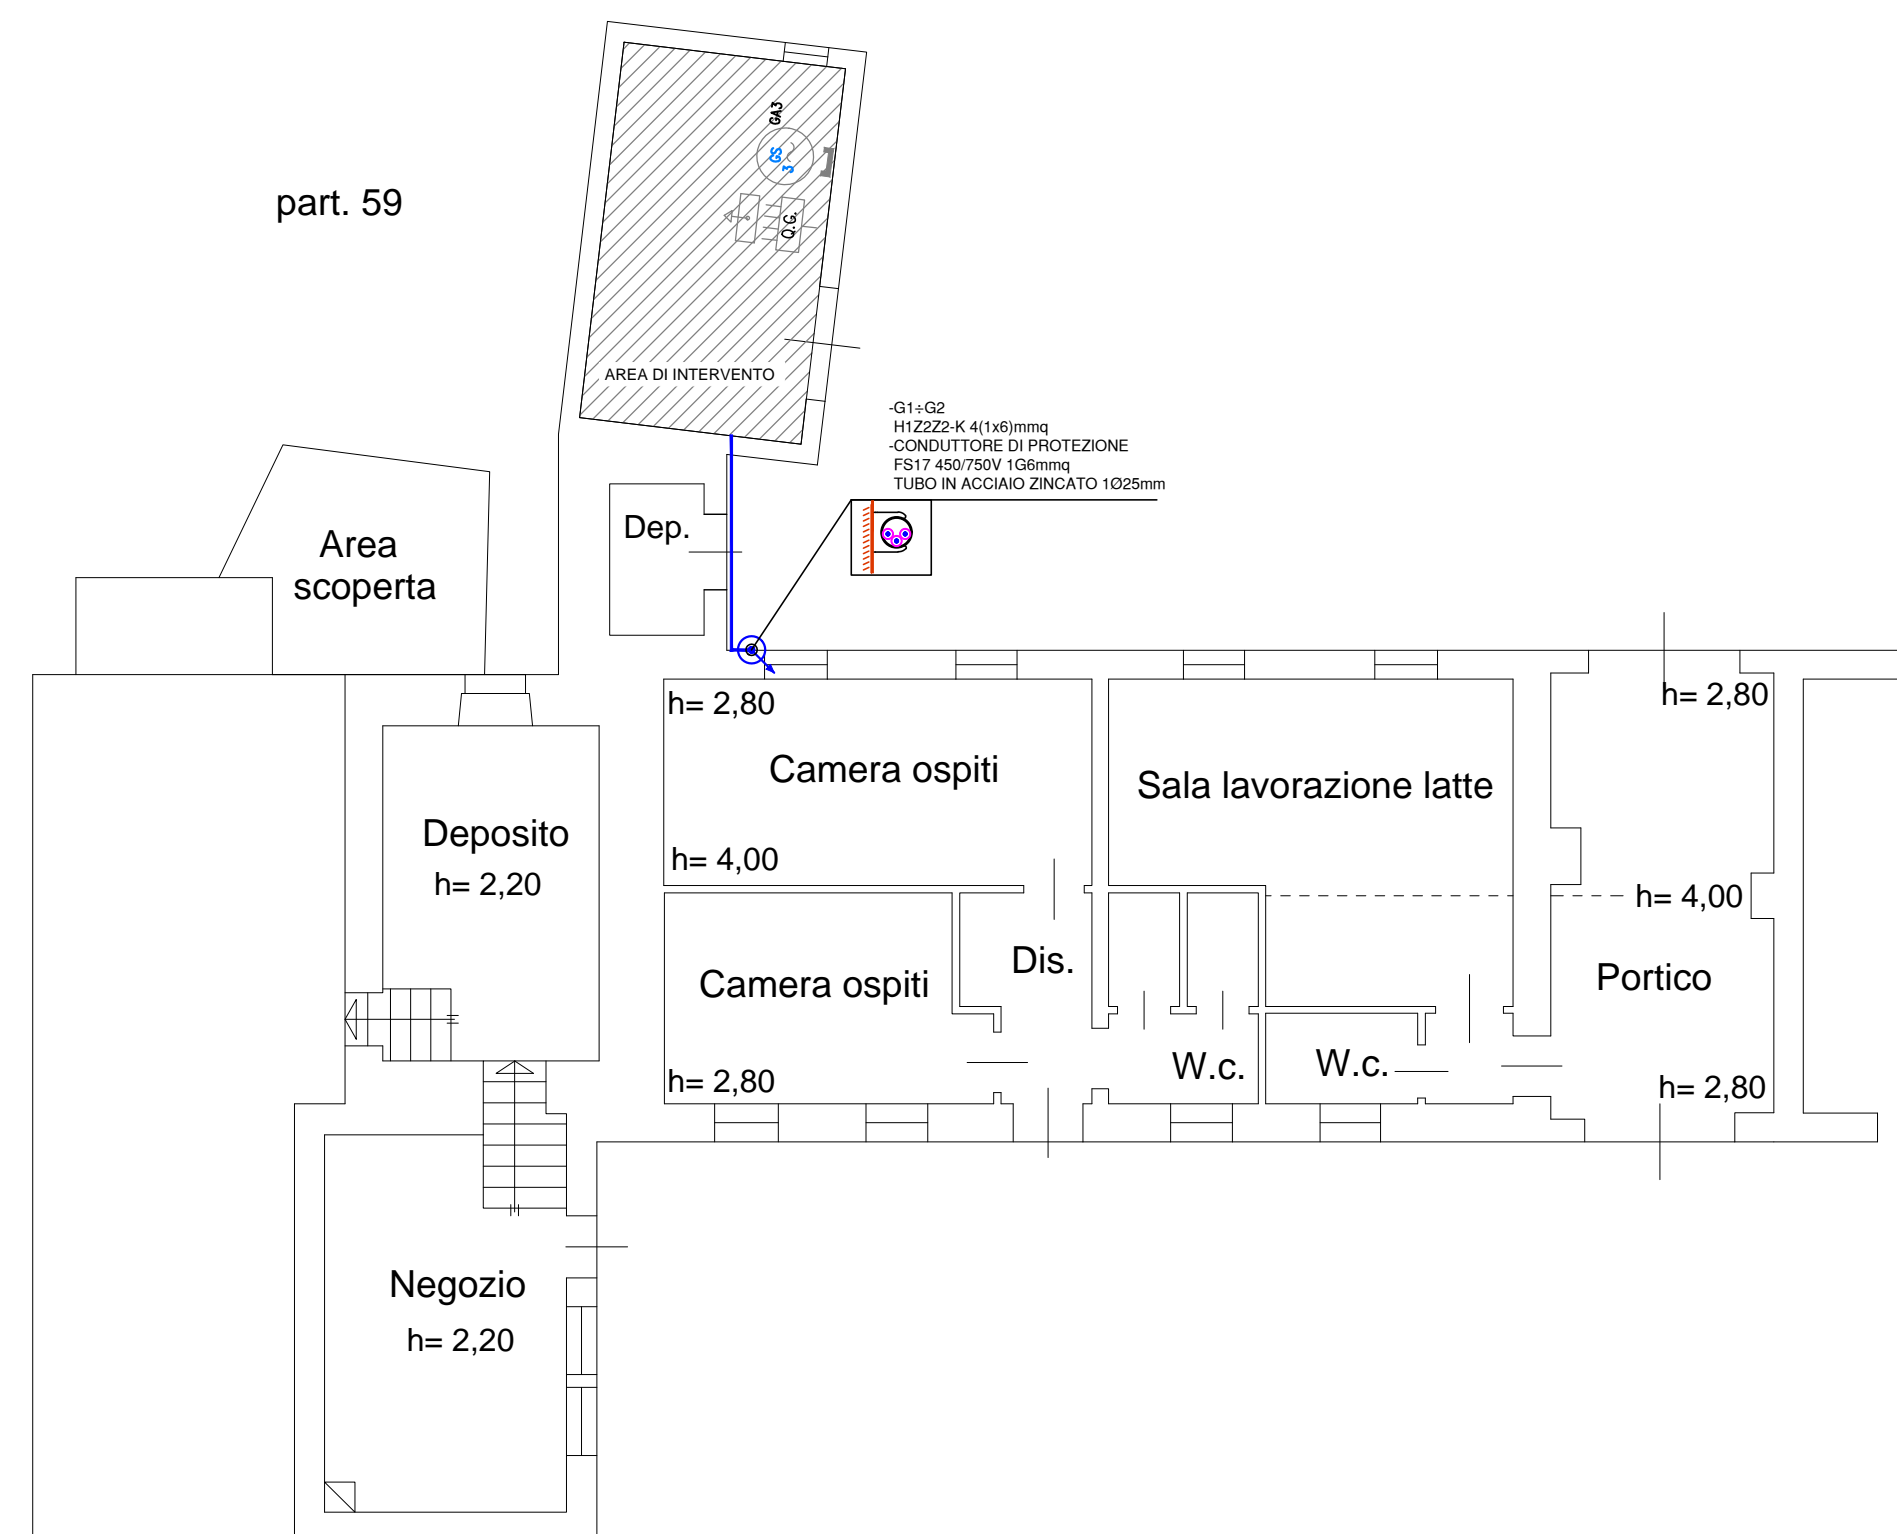

PARTICOLARE INSTALLAZIONE APPARECCHIATURE  
SCALA 1:50

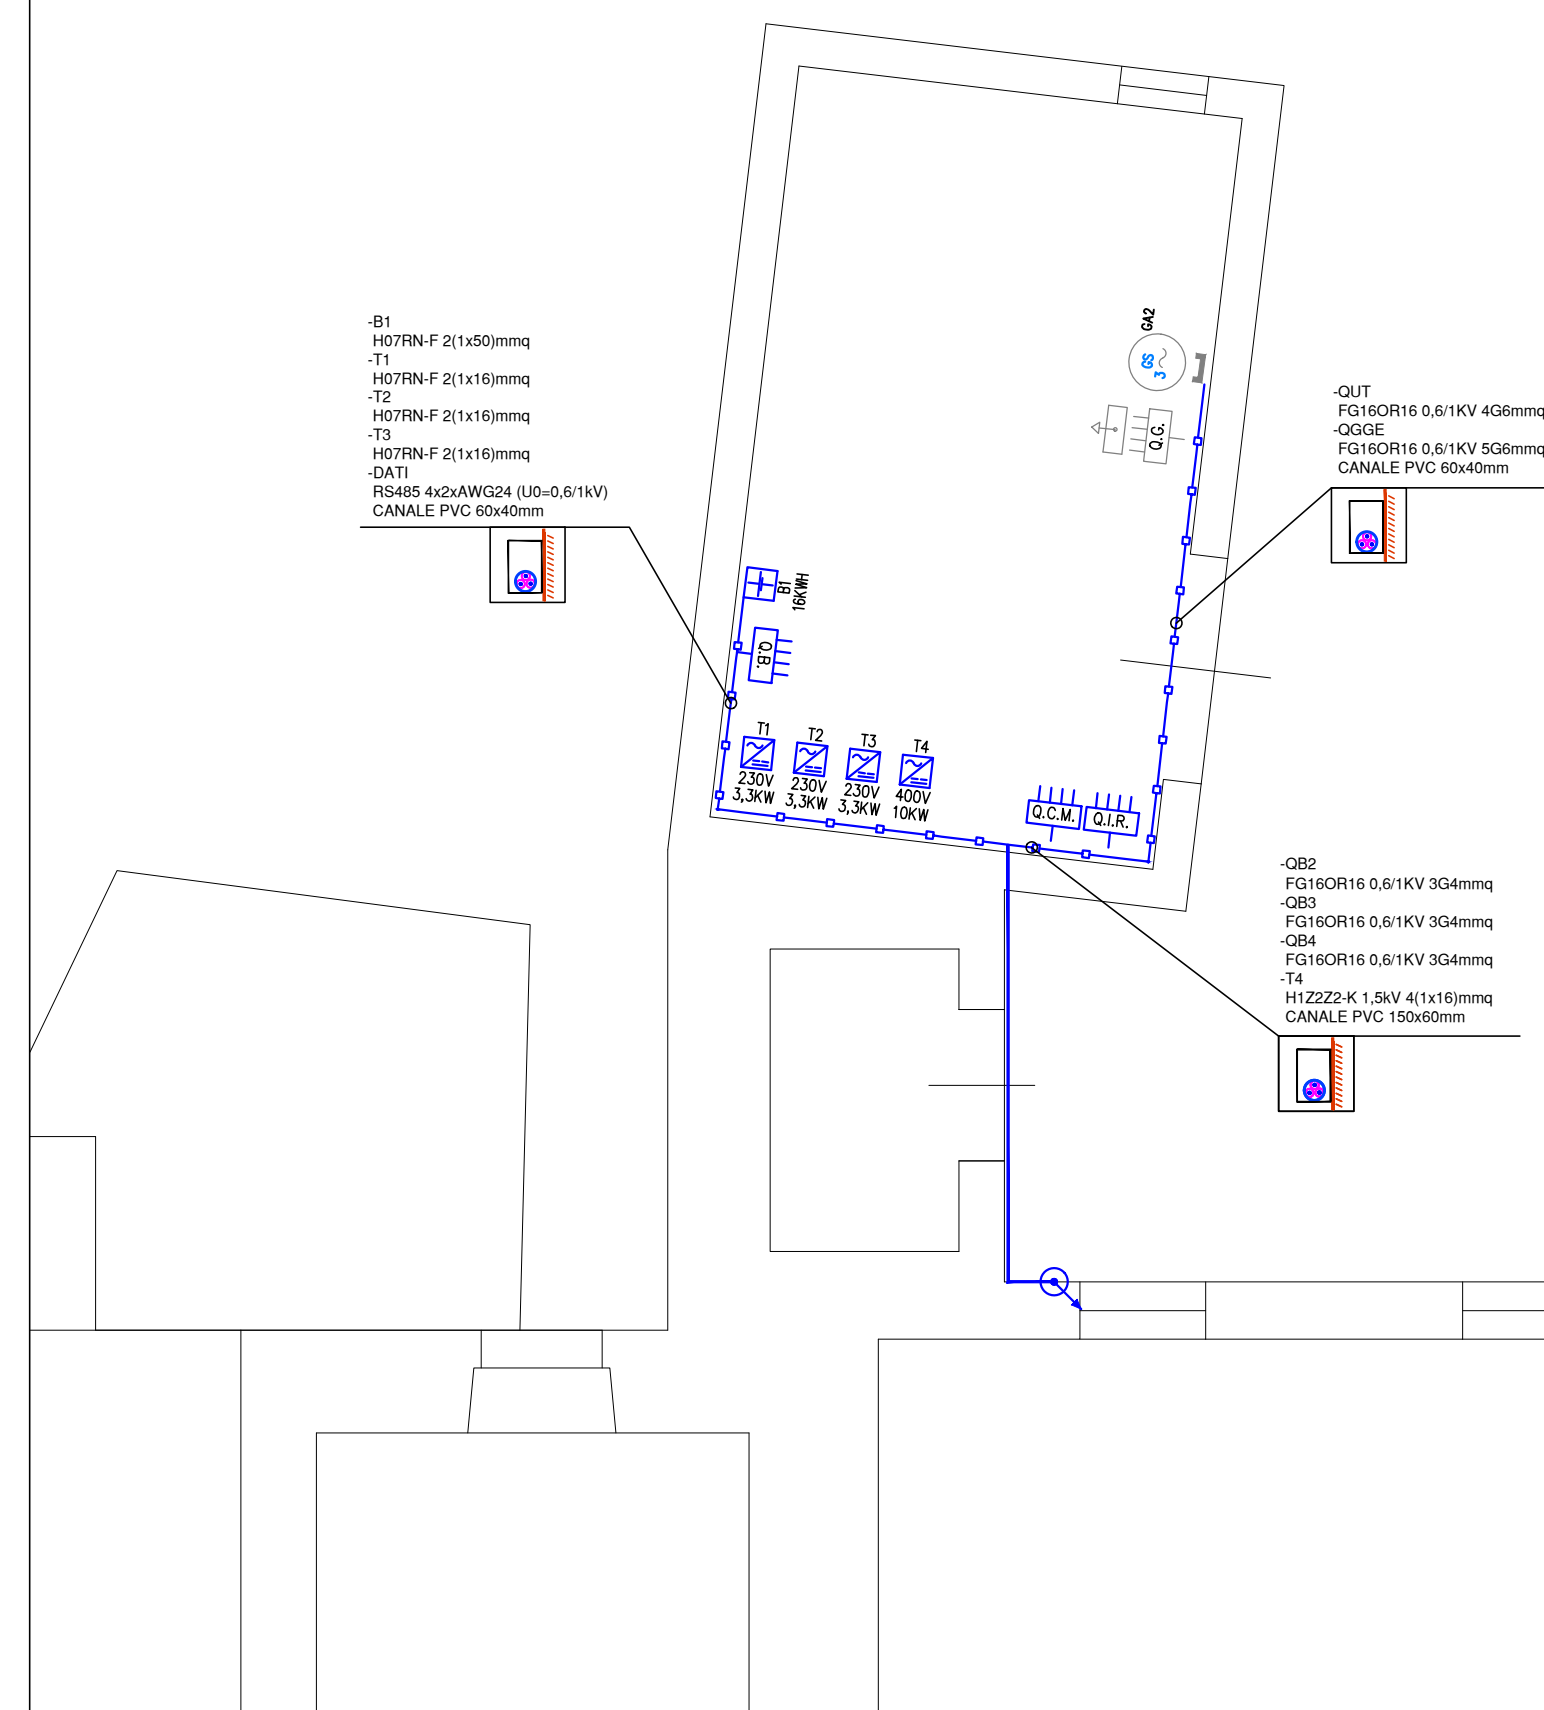

Revisions - Revisions	
3	
2	
1	AGO. 2024
Rev.	Data
PROGETTO ESECUTIVO	
Note	
  <b>COMUNITA' DI MONTAGNA DEL GEMONESE</b>	
Titolo SVILUPPO DI UN MODELLO DI AZIENDA AGRICOLA SOSTENIBILE CHE SIA ANCHE ENERGETICAMENTE INDIPENDENTE ATTRAVERSO LA PRODUZIONE E L'USO DI ENERGIA DA FONTI RINNOVABILI NEI SETTORI ELETTRICO, TERMICO E DEI TRASPORTI. INSTALLAZIONE DI UN IMPIANTO FOTOVOLTAICO CON ACCUMULO. (PNRR: M2C1 - Intervento 3.2 - Next Generation EU) -CUP: G23D2200960002-	
Oggetto	Formato
PROGETTO ESECUTIVO - IMPIANTO FOTOVOLTAICO	A1
PIANTA COPERTURA	Scala
PARTICOLARI DI INSTALLAZIONE	VARIE
INDICAZIONE DELLE AREE VINCOLATE	Commissa
	/
	Foglio
	01 Di 03
Per. Ind. Stefano Del Medico P.zza G. Mazzini, 17 - 33019 TRICESIMO (UD) Tel./Fax 0432/881604 e-mail stefano.delmedico@gmail.com	
Numero	
FV01	
1	

Ai termini di legge ci riserviamo la proprietà di questo documento con divieto di riprodurlo o di renderlo comunque noto a terzi senza la nostra autorizzazione. According to the law we reserved the rights to this document and it is forbidden to reproduce or pass on to other parties without our permission.