


LEGENDA SIMBOLI

Simbolo	Descrizione
	Convertitore DC/AC
	Scaricatore di sovratensione
	Interruttore di manovra-sezionatore con fusibile incorporato
	Sistema di accumulo
	Interruttore di potenza ad apertura automatica funzionamento per correnti magnetotermiche differenziali
	Interruttore di potenza ad apertura automatica funzionamento per correnti magnetotermiche
	Interruttore di manovra-sezionatore
	Gruppo elettrogeno

- Nuovo impianto
- Impianto esistente

SISTEMA TNS
400 V
50 Hz
I_{cc}= 4,5 kA

QUADRO INTERFACCIA
RETE (Q.I.R.)

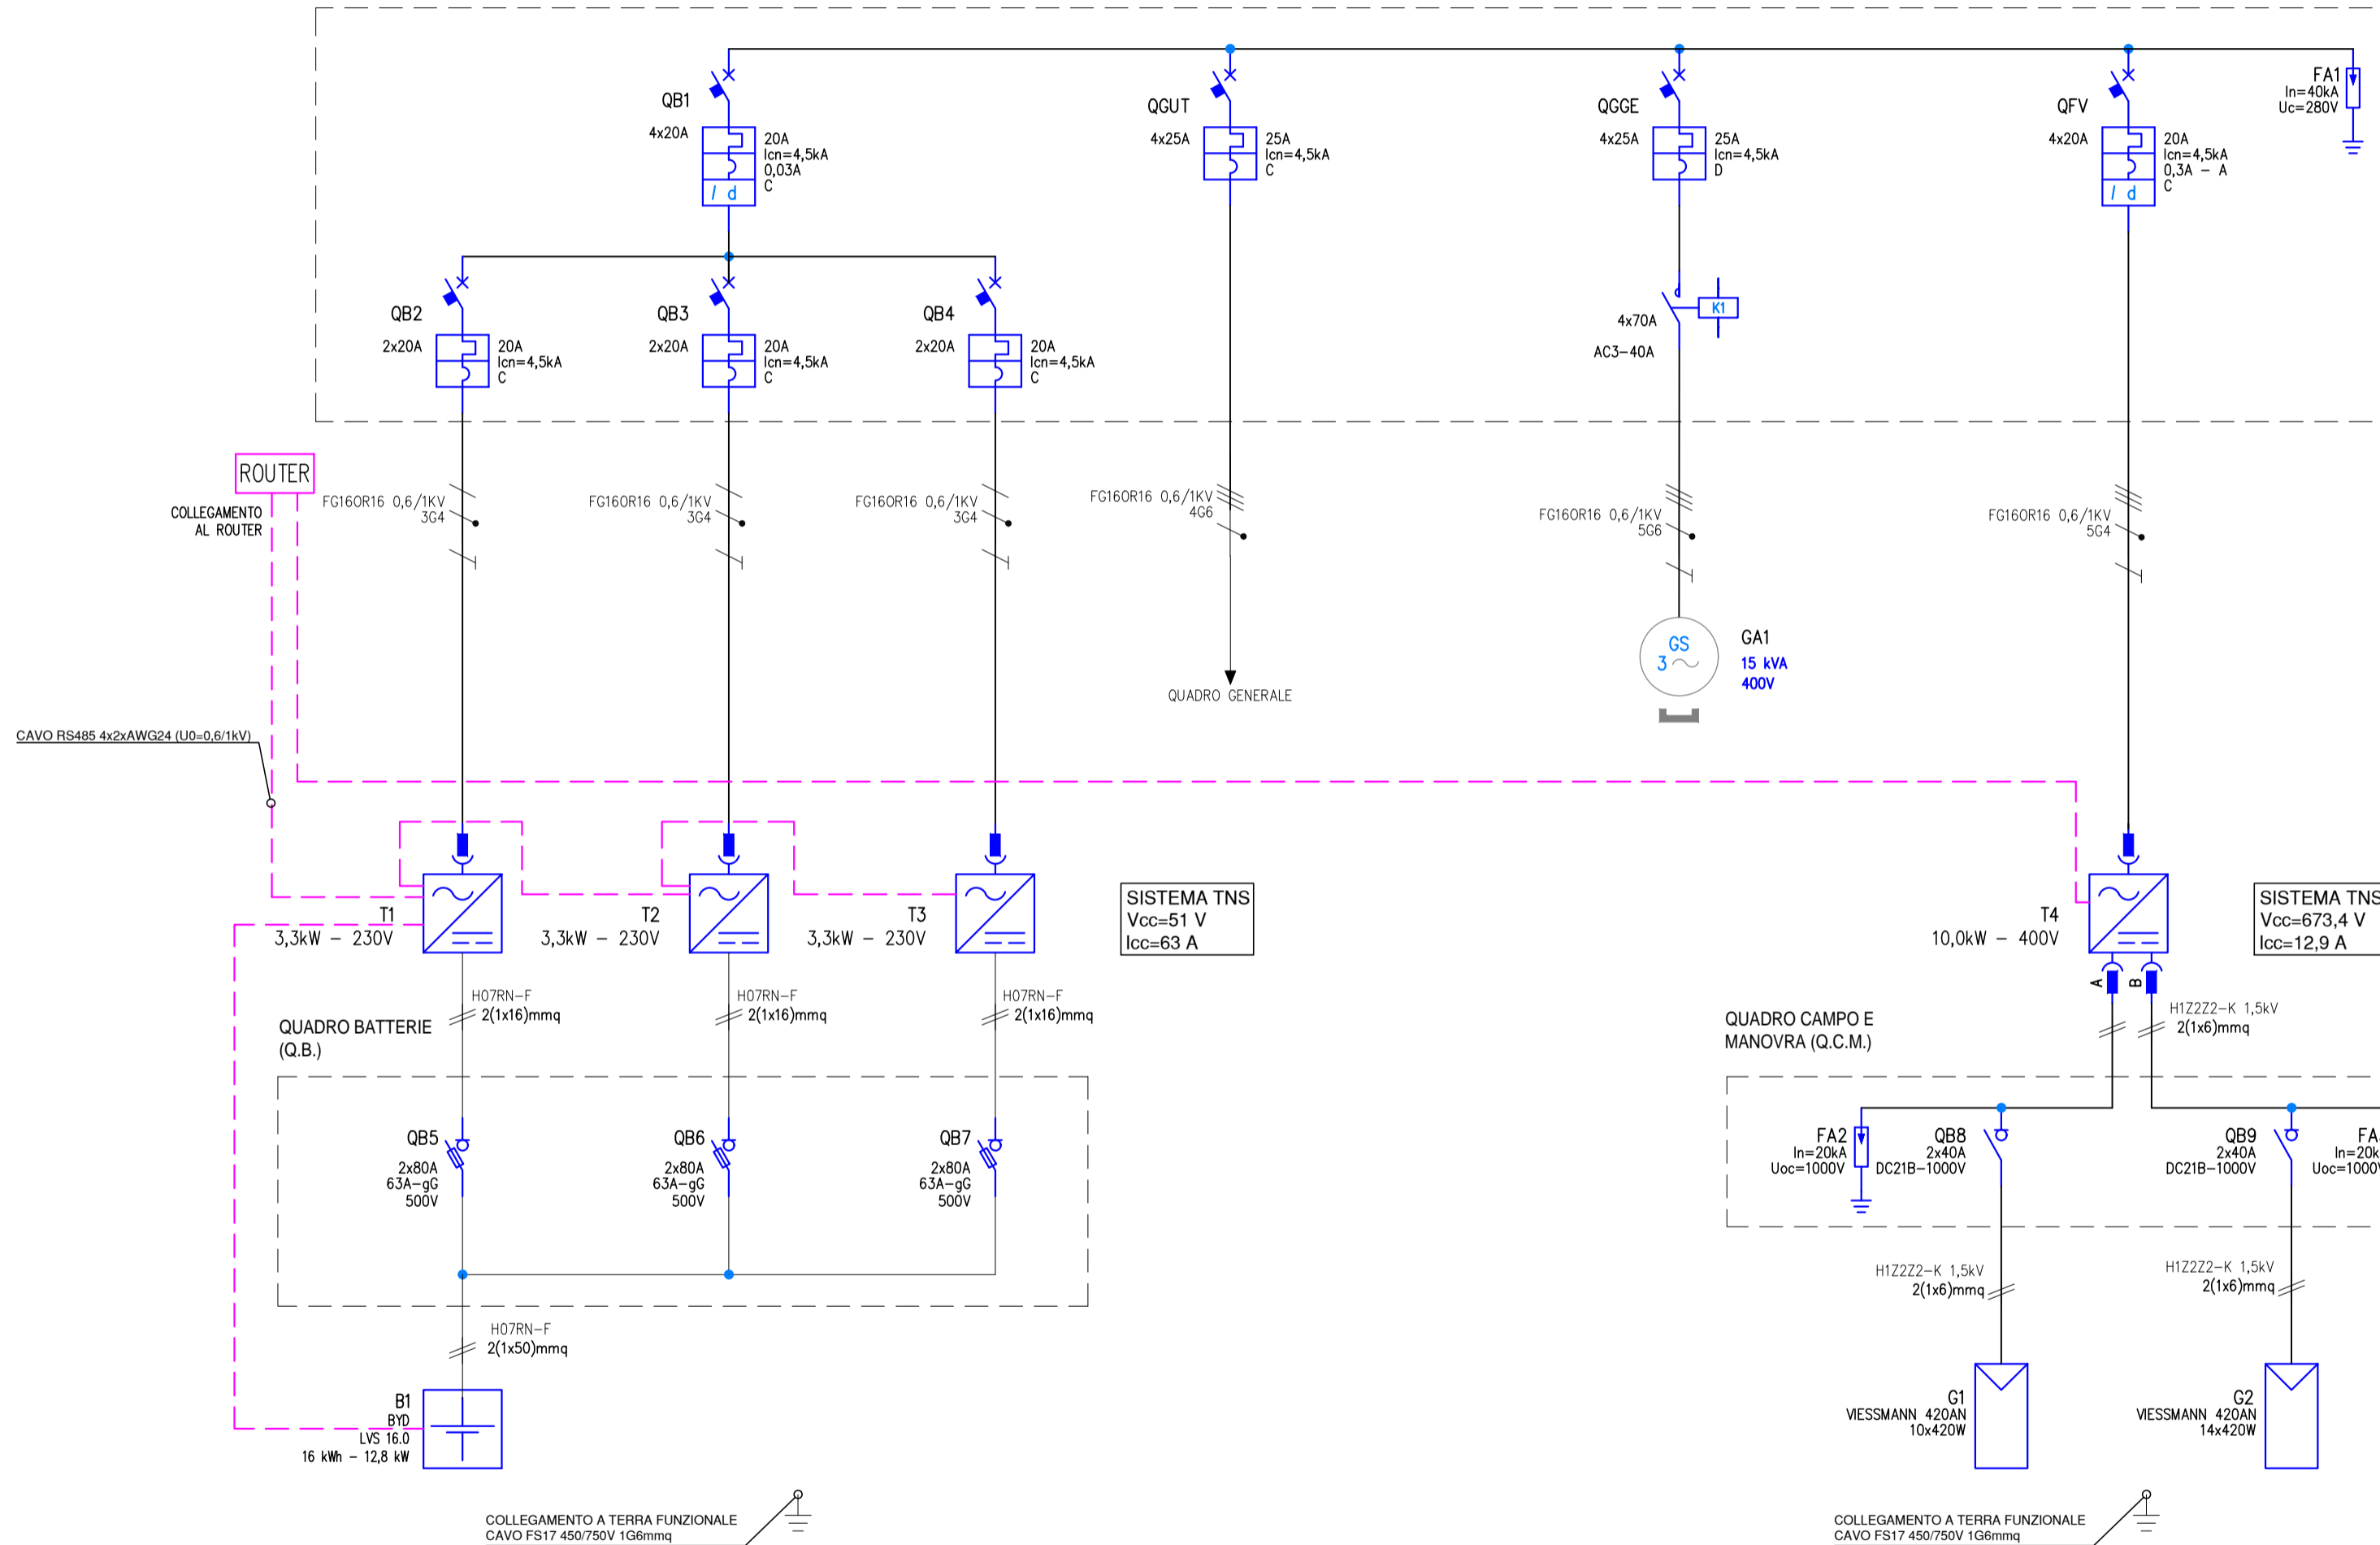

Revisioni-Rewisions			
3			
2			
1	AGO. 2024	PROGETTO ESECUTIVO	
Rev.	Data	Note	
COMUNITA' DI MONTAGNA DEL GEMONESE			
Titolo SVILUPPO DI UN MODELLO DI AZIENDA AGRICOLA SOSTENIBILE CHE SIA ANCHE ENERGETICAMENTE INDIPENDENTE ATTRAVERSO LA PRODUZIONE E L'USO DI ENERGIA DA FONTI RINNOVABILI NEI SETTORI ELETTRICO, TERMICO E DEI TRASPORTI. INSTALLAZIONE DI UN IMPIANTO FOTOVOLTAICO CON ACCUMULO. (PNRR: M2C1 - Intervento 3.2 - Next Generation EU) -CUP: G23D22000960002-			
Oggetto PROGETTO ESECUTIVO - IMPIANTO FOTOVOLTAICO SCHEMA UNIFILARE		Formato A2	Scala /
		Commessa /	Foglio 02 Di 03
Per. Ind. Stefano Del Medico P.zza G. Mazzini, 17 - 33019 TRICESIMO (UD) Tel./Fax 0432/881604 e-mail stefano.delmedico@gmail.com		Numero FV02 1	
A termini di legge ci riserviamo la proprietà di questo documento con divieto di riprodurlo o di renderlo comunque noto a terzi senza la nostra autorizzazione. According to the law we reserved the rights to this document and it is forbidden to reproduce or pass on to other parties without our permission.			