


Legenda:

- Punto di presa
- Area d'intervento
- Torre del Barbacane

STUDIO ROSELLI E ASSOCIATI
studio di ingegneria

REGIONE FRIULI VENEZIA GIULIA
PROVINCIA DI UDINE
COMUNE DI VENZONE

Finanziato dall'Unione europea
NextGenerationEU

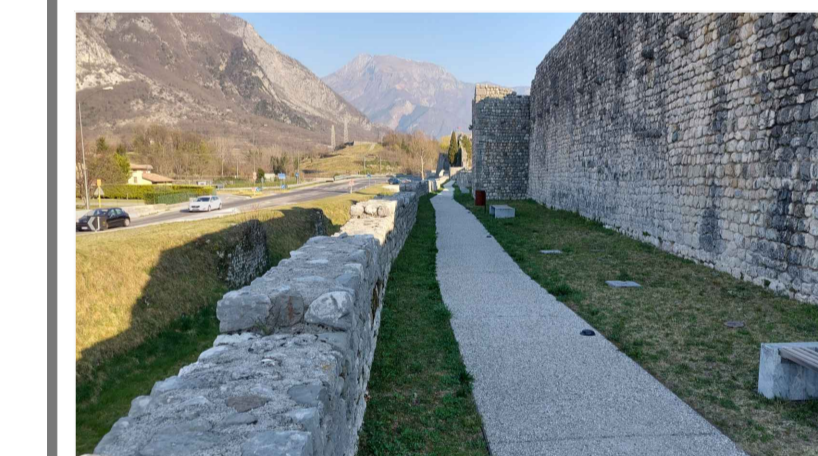


INTERVENTI DI EFFICIENTAMENTO ENERGETICO E
COMPLETAMENTO DEL PARCO URBANO DEL CAPOLUOGO
COMUNALE - LOTTO 1
CUP I44H21000020001

PROGETTO DEFINITIVO

COMMITTENTE
Comune di Venzone
Piazza Municipio, 1
33010 - Venzone (UD)

PROGETTISTA
dott. Ing. Cristiano Roselli della Rovere
arch. Davide Maria Picco

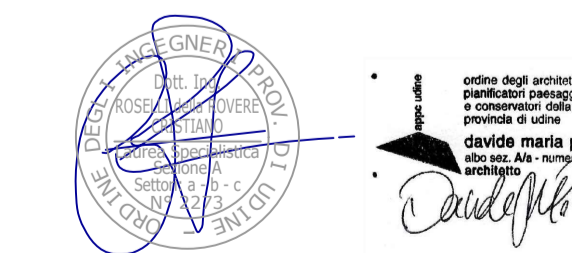

TITOLO
STATO DI FATTO
PLANIMETRIA GENERALE - RILIEVO FOTOGRAFICO

SCALA 1:500	DATA 12/01/2023	INC RA810	TAV PD	REV 0	ARC-02	REV 0
REV 0	DATA 12/01/2023	DESCRIZIONE Prima emissione	REDAITTO A. Grigolini			