



DETTAGLIO PERCORSO

PIANTA Percorso di progetto
scala 1:40

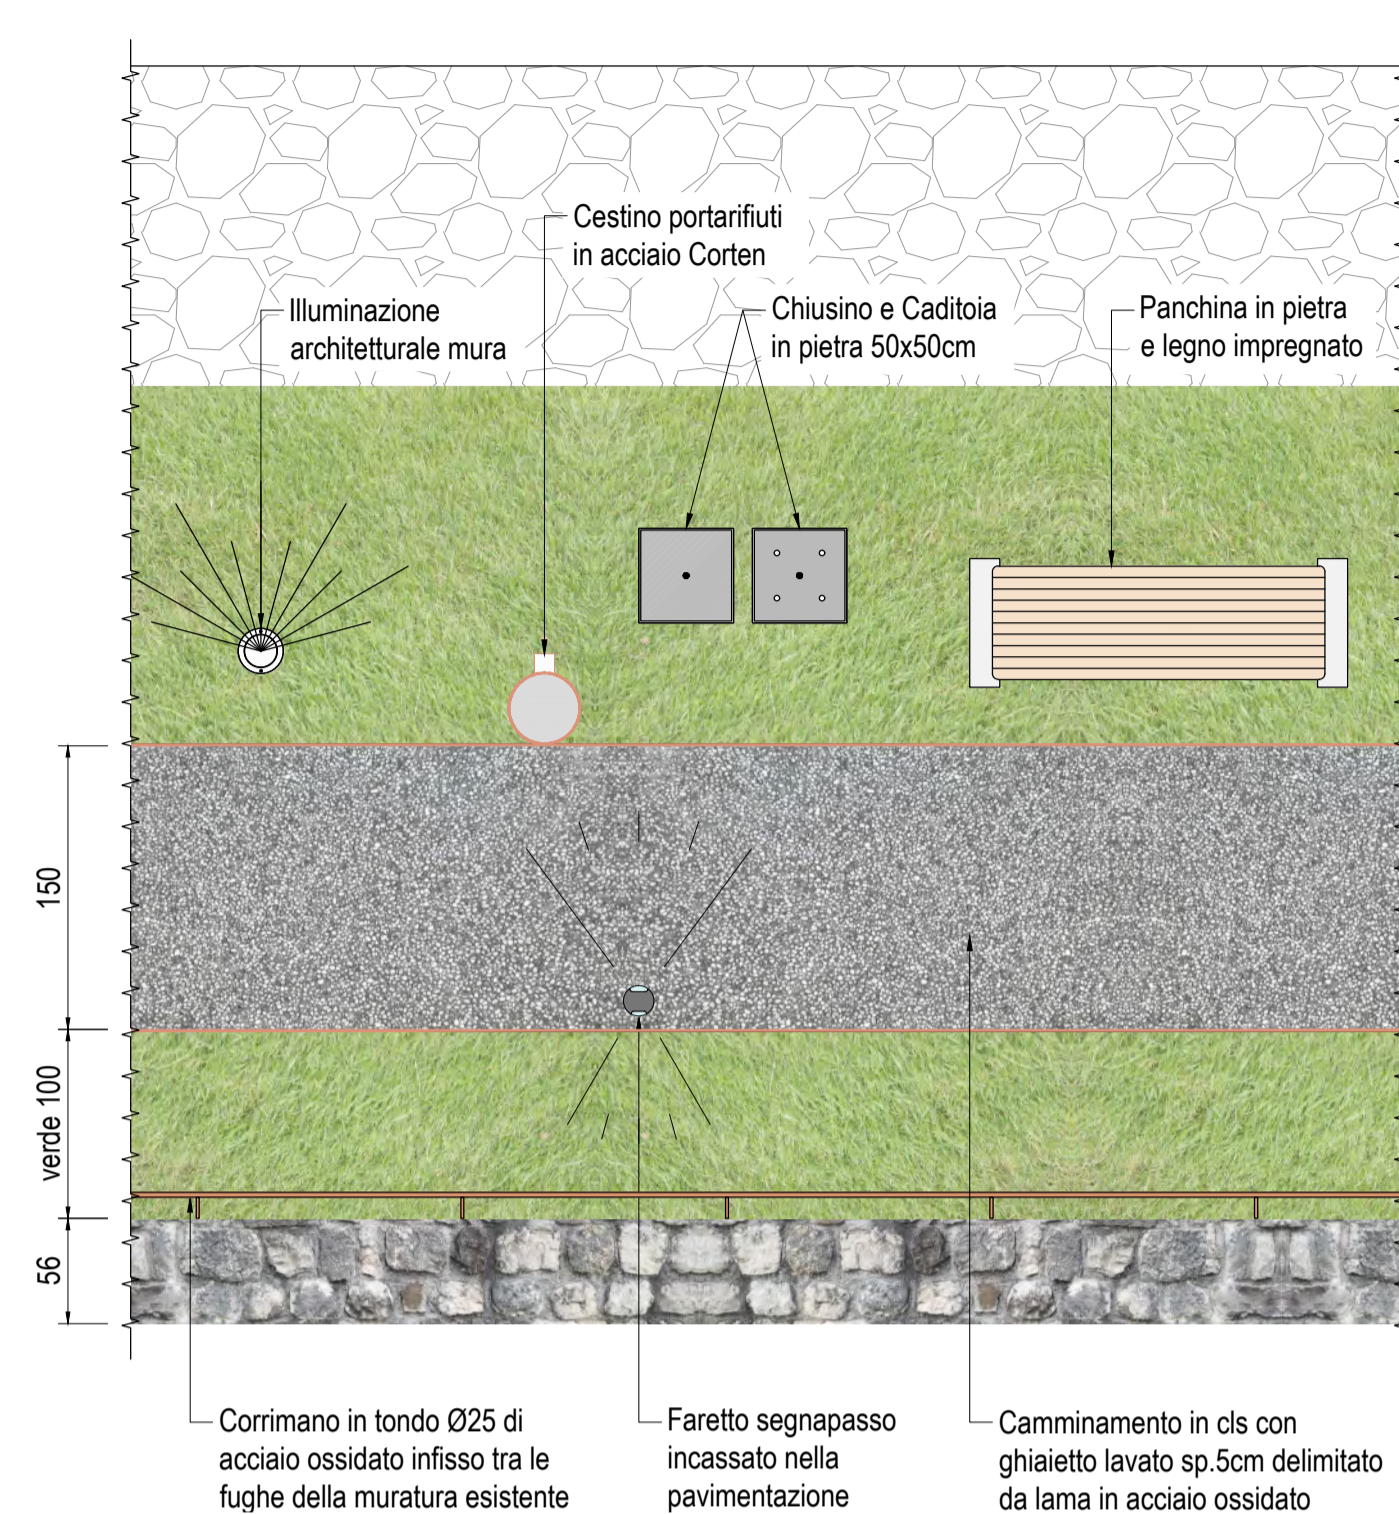

SEZIONE TIPO Percorso di progetto
scala 1:40

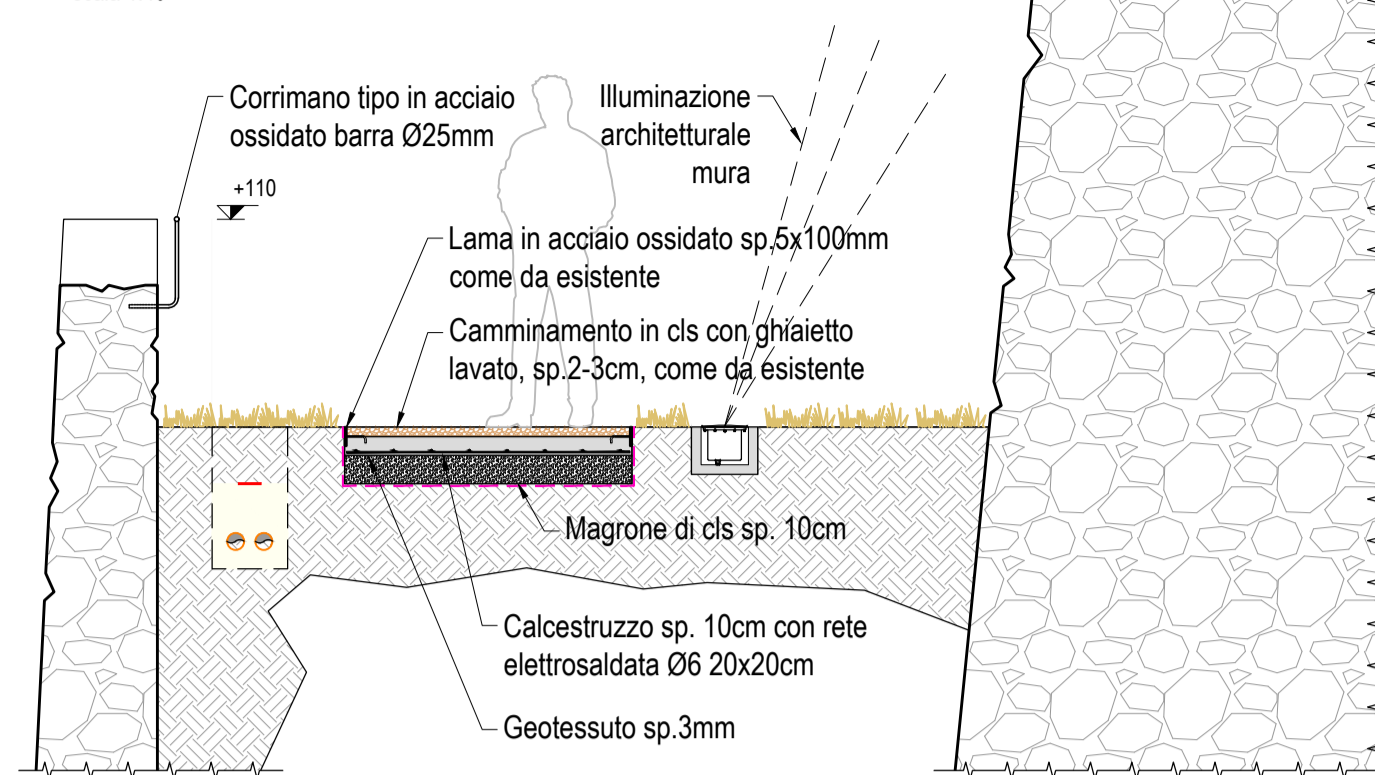

RENDER Percorso di progetto



Dettaglio corrimano
scala 1:5

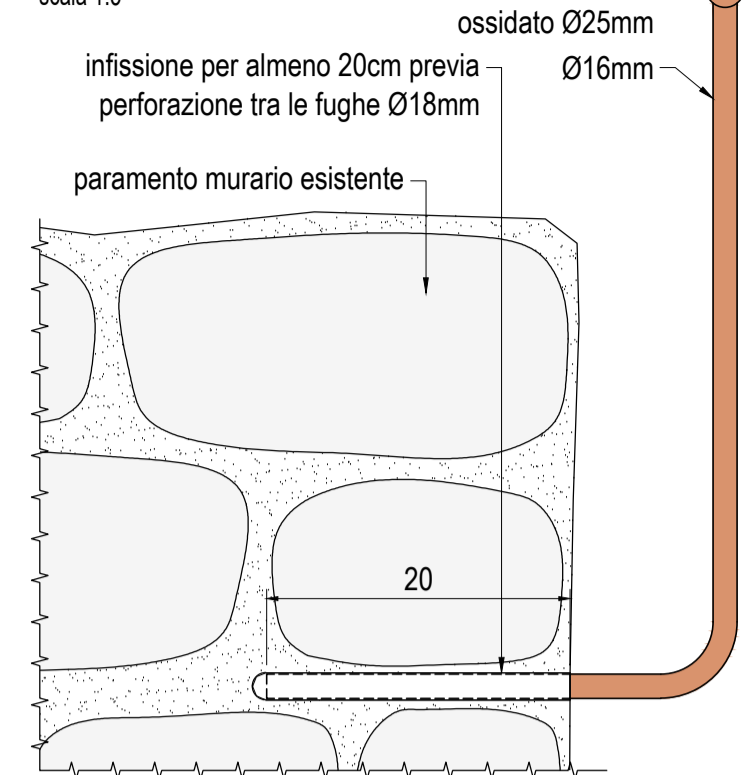


FOTO Ancoraggio corrimano esistente




DETTAGLIO CORRIMANO

FOTO Corrimano esistente




RENDER Corrimano di progetto

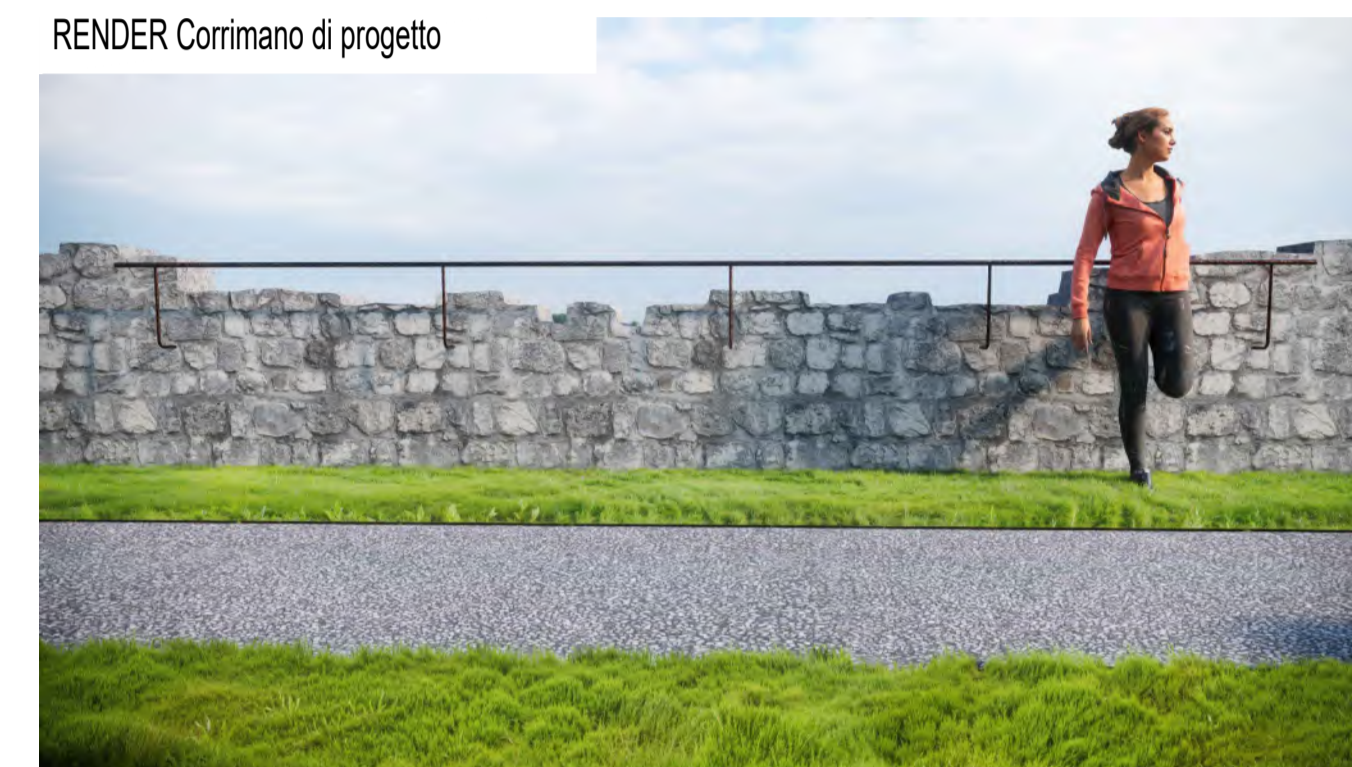


DETTAGLI SERVIZI A RETE

PARTICOLARE Posa cavidotti
scala 1:20

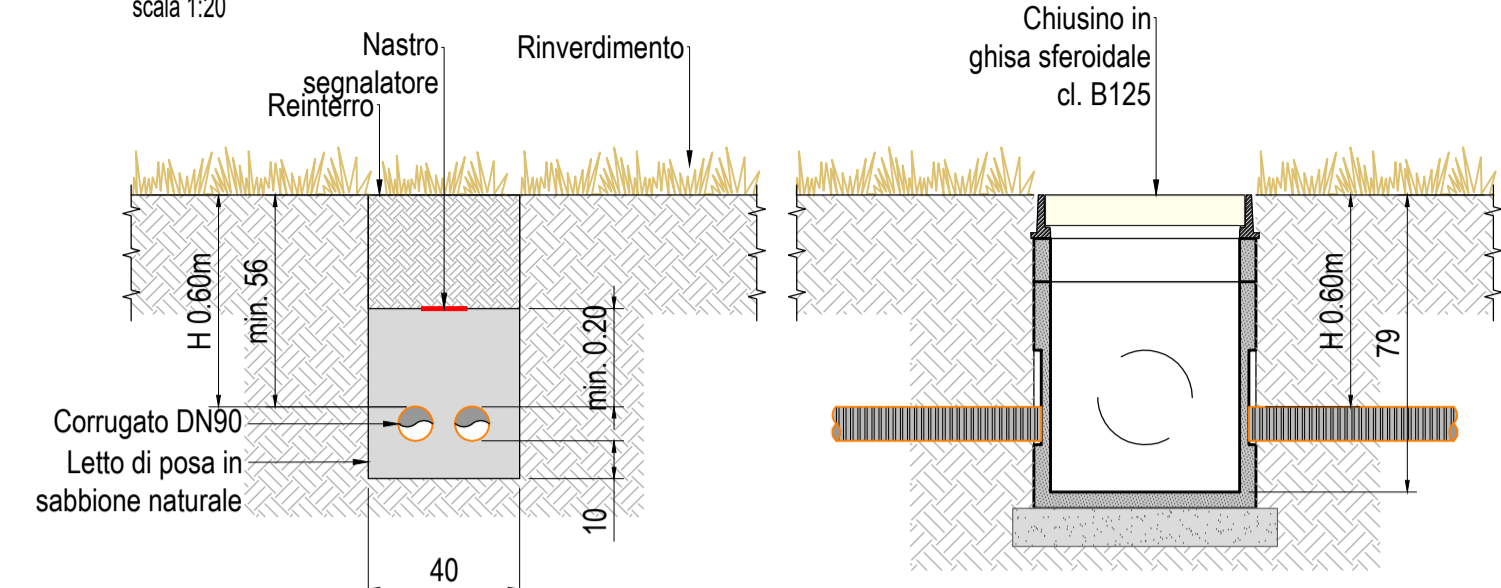

PARTICOLARE Posa condotte acque meteoriche
scala 1:20

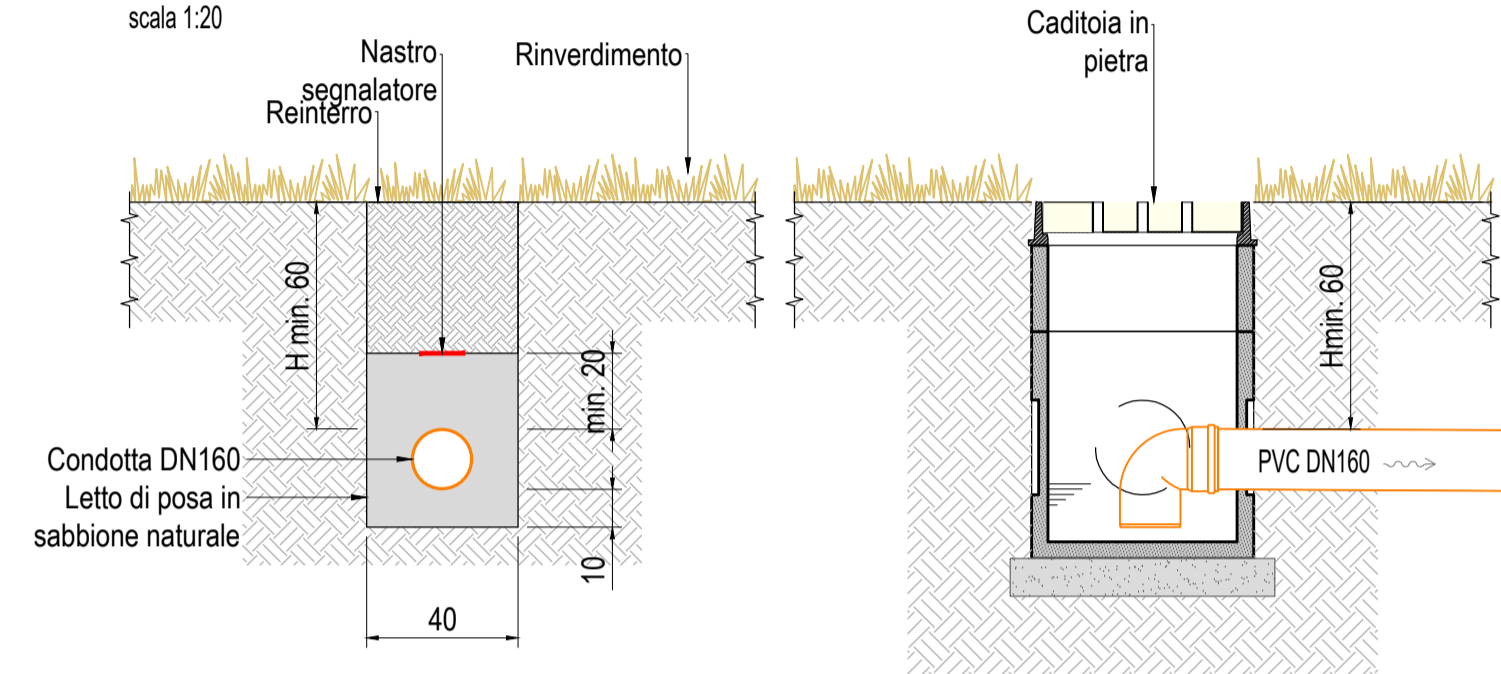

DETTAGLI ELEMENTI A RASOTERRA

FOTO Corpo illuminante esistente



FOTO Segnapasso esistente



FOTO Chiusino esistente



FOTO Caditoia esistente



DETTAGLI ARREDO URBANO


FOTO Cestino esistente



FOTO Panchina esistente



PARTICOLARE Panchina in pietra e legno di progetto
scala 1:20

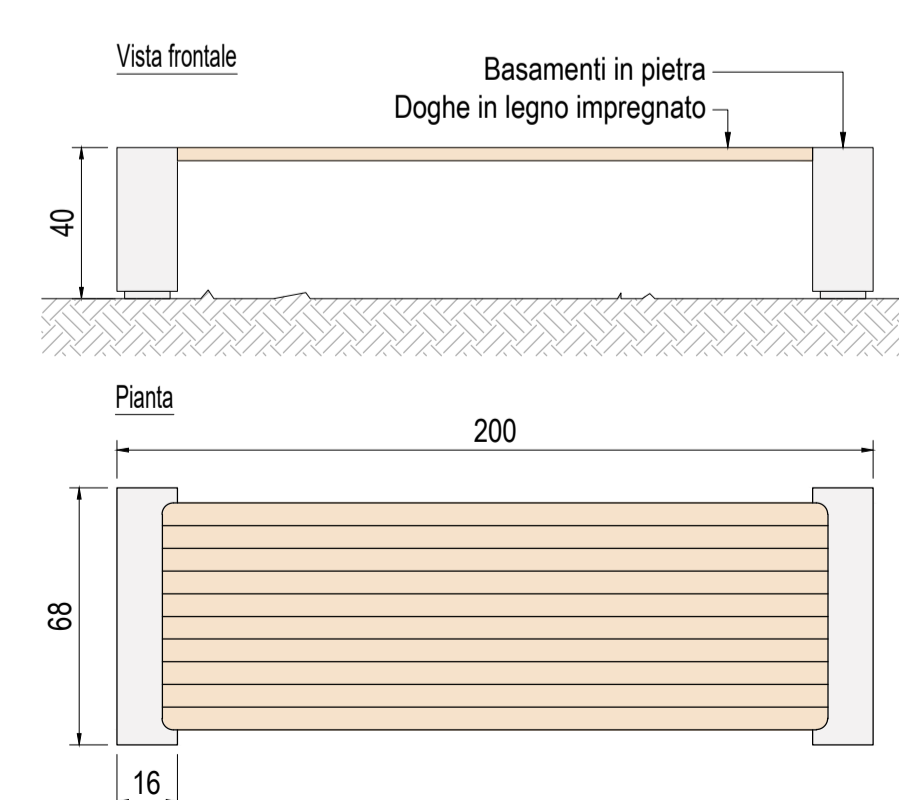

DETTAGLI GRADONATA E PARAPETTO

FOTO Stato di fatto area nuova gradonata e parapetto


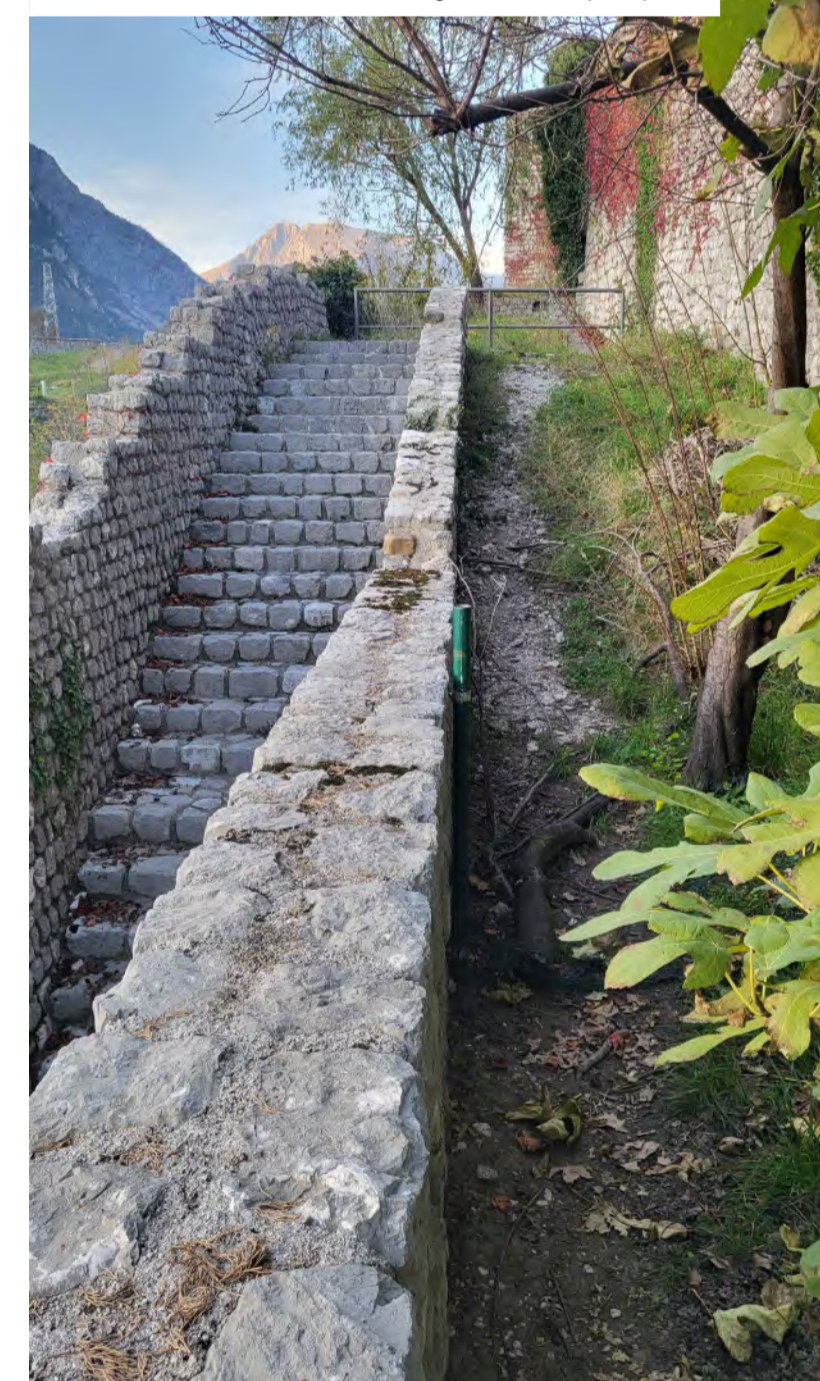



FOTO Stato di fatto area nuova gradonata e parapetto



PARTICOLARE Gradonata di progetto
scala 1:20

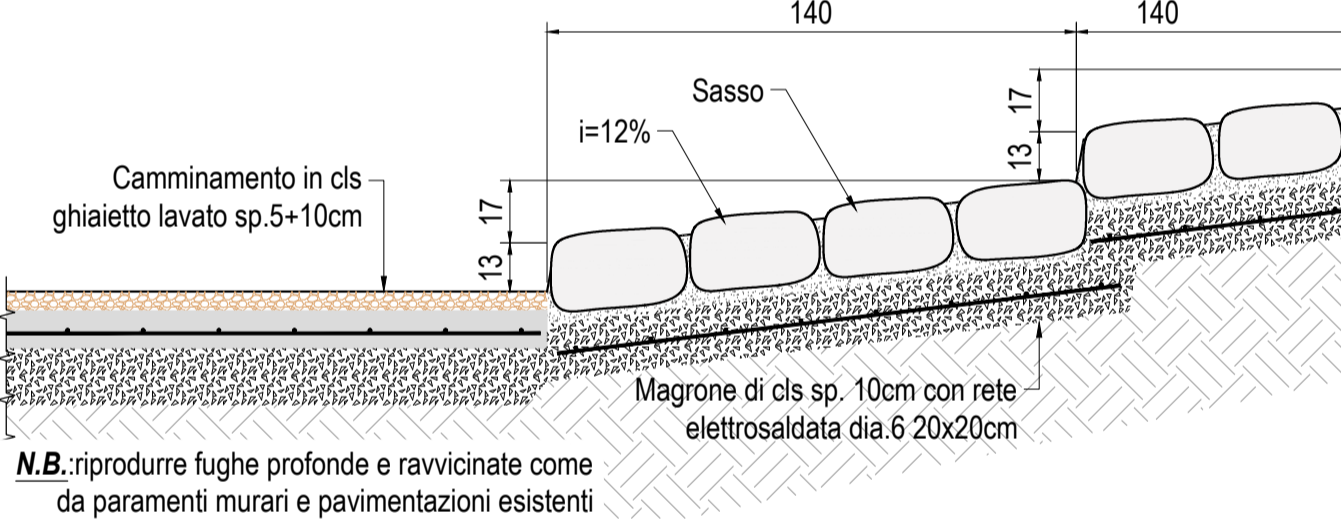


RENDER Gradonata e parapetto

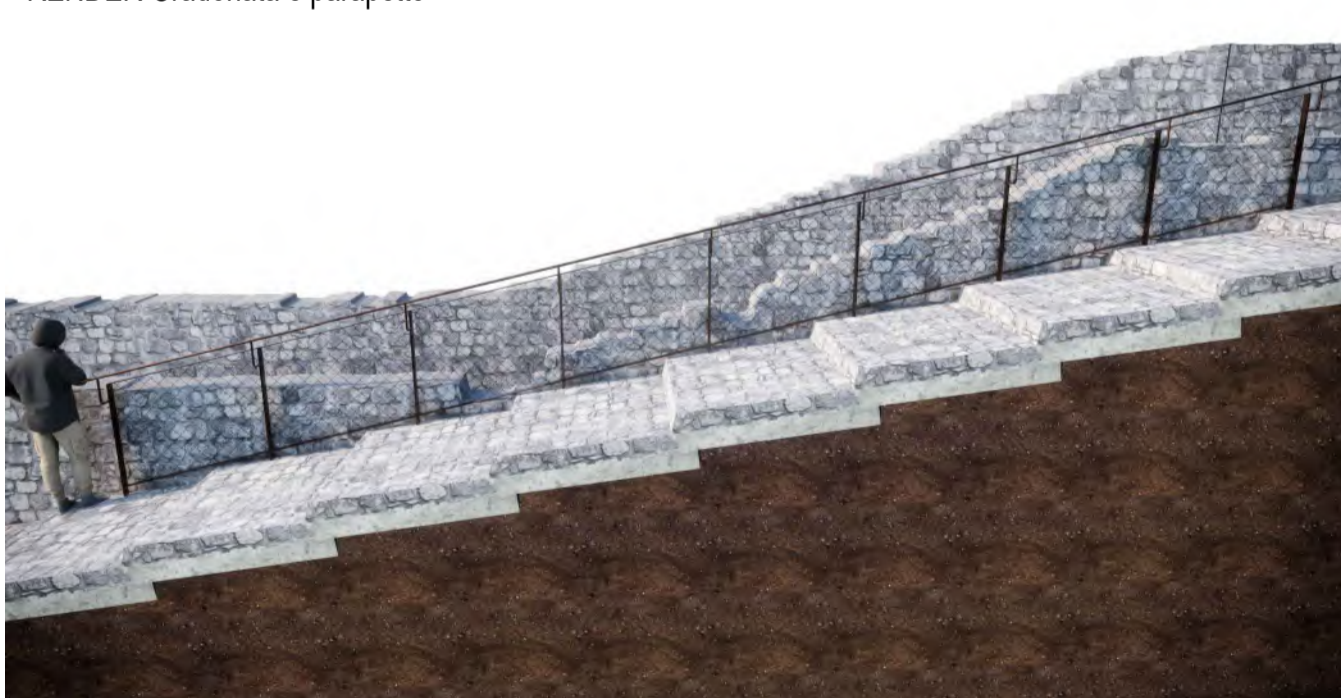

RENDER Gradonata e parapetto 1



PARTICOLARE Parapetto di progetto
scala 1:20

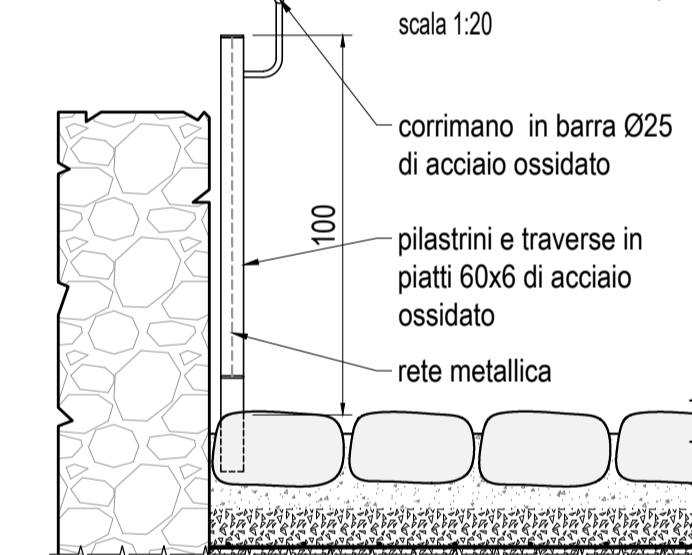

RENDER Parapetto gradonata



RENDER Gradonata e parapetto 2




NOTA: Per la realizzazione delle gradonate utilizzare pietre tipiche del luogo conosciute come "sasso di Rivoli" o "pietra di Venzone"

NOTA: Realizzare idonei giunti di dilatazione di larghezza 7-12mm ogni 3m e loro successiva sigillatura con sigillante monocomponente a base di resine poliuretatiche

STUDIO ROSELLI E ASSOCIATI
studio di ingegneria

REGIONE FRIULI VENEZIA GIULIA
PROVINCIA DI UDINE
COMUNE DI VENEZON

Finanziato dall'Unione europea
NextGenerationEU

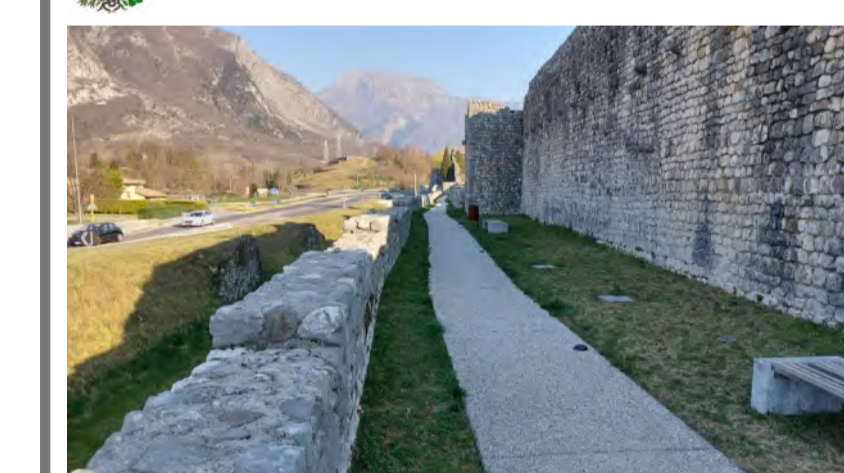


INTERVENTI DI EFFICIENTAMENTO ENERGETICO E COMPLETAMENTO DEL PARCO URBANO DEL CAPLUOGO COMUNALE - LOTTO 1
CUP I44H21000020001

PROGETTO DEFINITIVO

COMMITTENTE
Comune di Venzone
Piazza Municipio, 1
33010 - Venzone (UD)

PROGETTISTA
dot. Ing. Cristiano Roselli della Rovere
arch. Davide Maria Picco

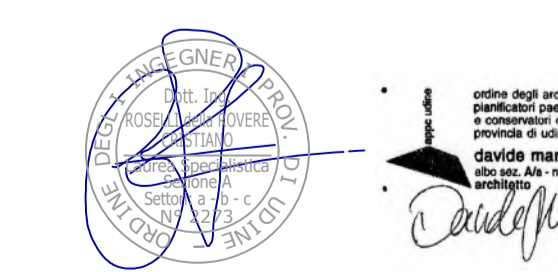

**TITOLO
OPERE ARCHITETTONICHE
DETTAGLI COSTRUTTIVI**

SCALA 1:20 / 1:40	DATA 20/12/2024	INC RA810	TAV PD	REV 1	ARC-06
REV	DATA	DESCRIZIONE	REDATTO		
0	12/01/2023	Prima emissione	A. Grigolini		
1	20/12/2024	Aggiornamento 2024	D. M. Picco		

FILE: RA810PDARC-006R1_Dettagli.dwg
Tutti i diritti riservati e tutelati a norma di Legge. La riproduzione, anche parziale, del presente elaborato è consentita esclusivamente a seguito di autorizzazione del progettista.