



STRALCIO C.T.R.

scala 1:2500

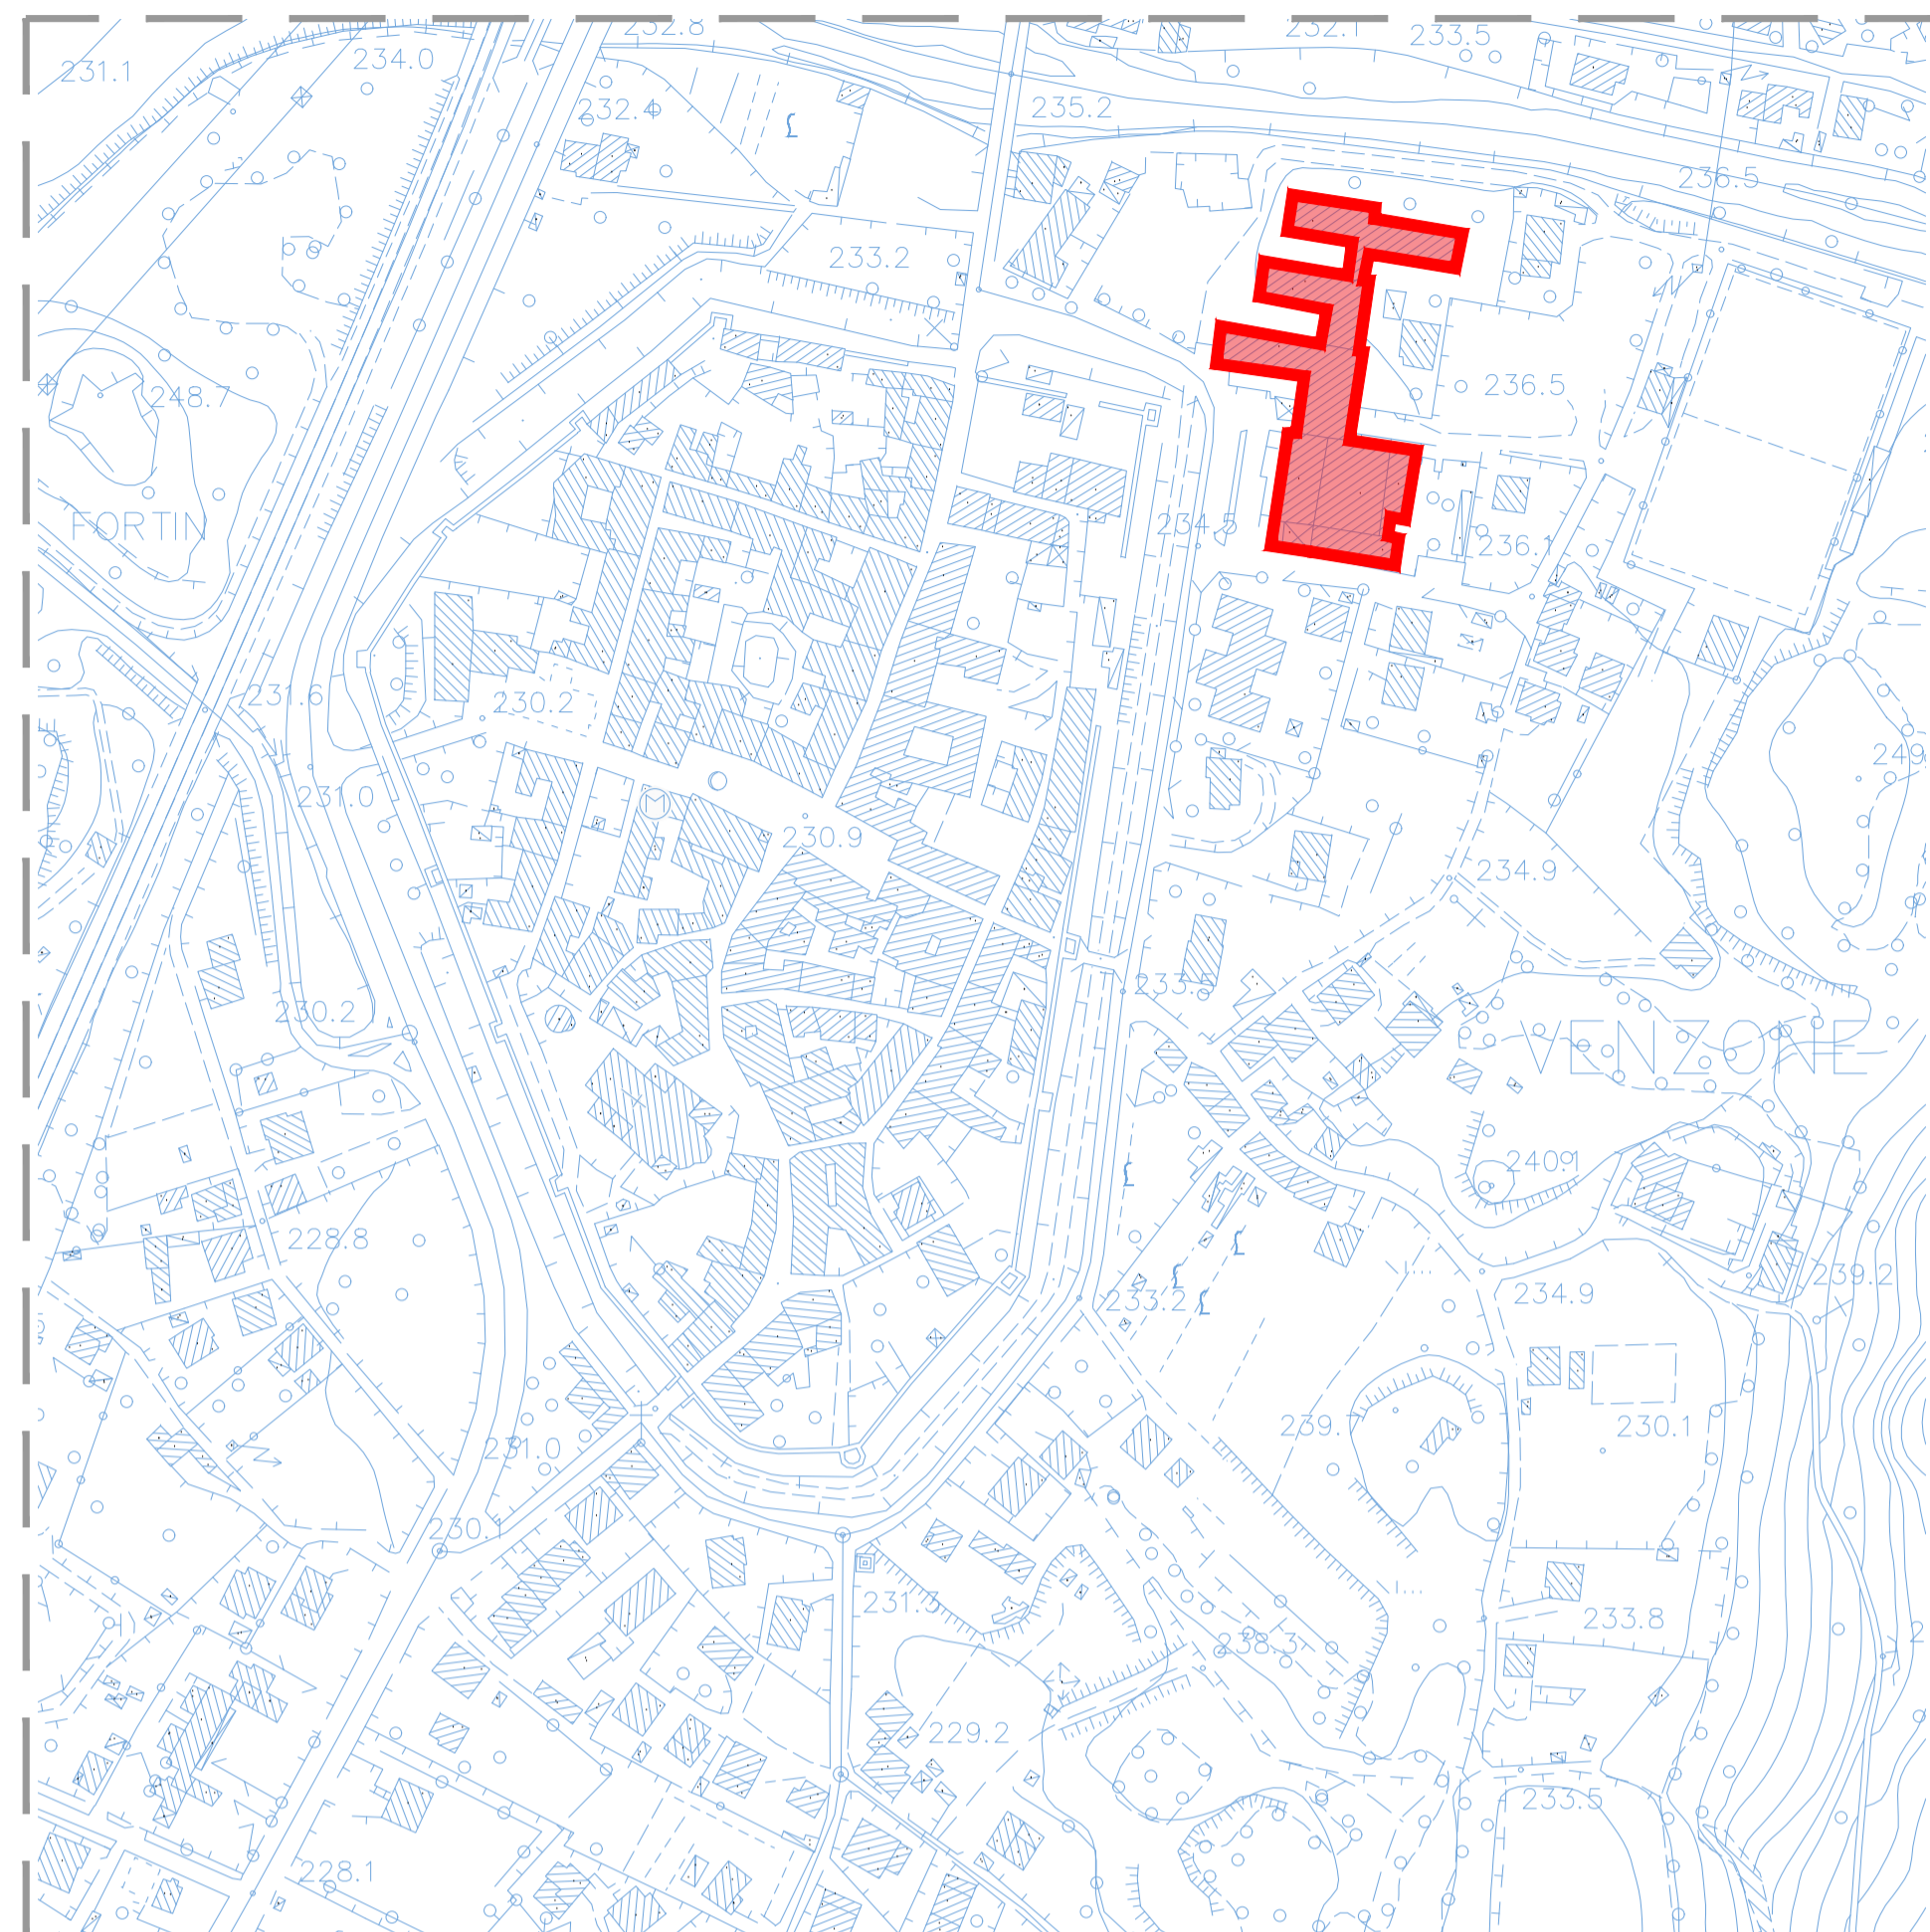

ESTRATTO ZONIZZAZIONE PRGC

scala 1:2500

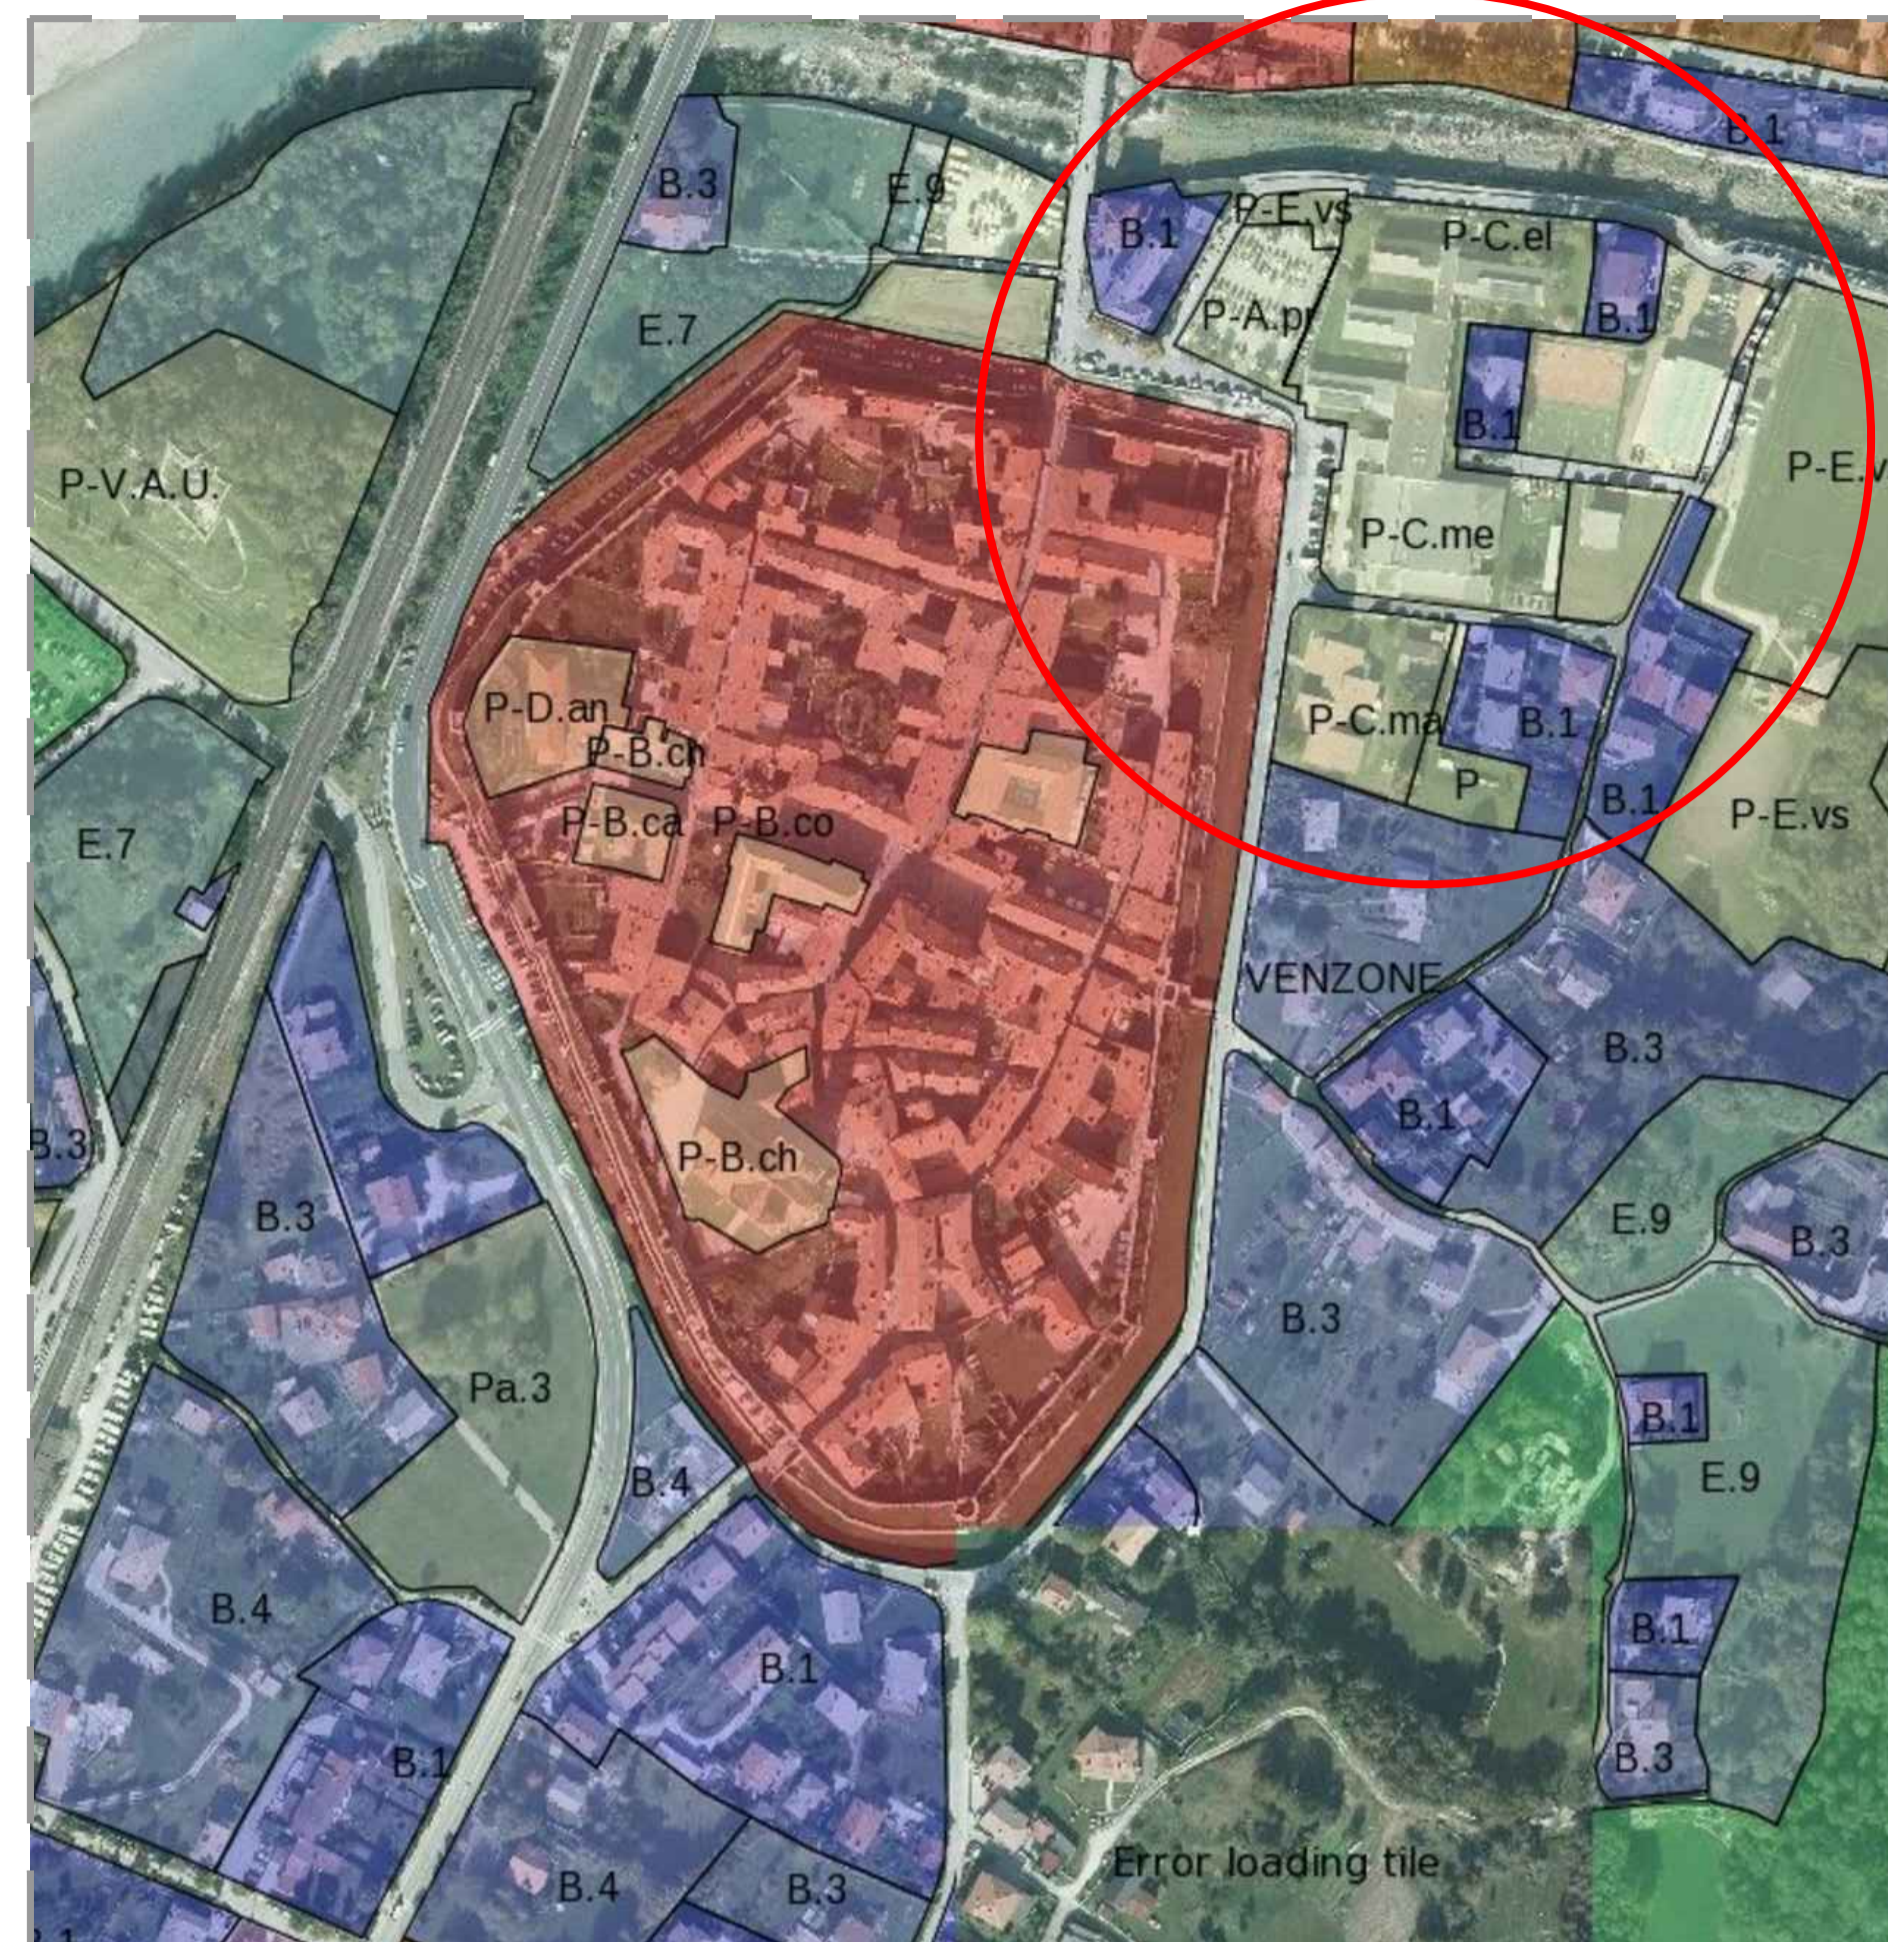


LEGENDA:

- Zona "A.1" CENTRO STORICO PRIMARIO
- AREA oggetto d'intervento (Impianto Fotovoltaico)
Zona classificata come "Servizi e attrezzature collettive"
- Sagoma fabbricato oggetto d'intervento

STRALCIO ESTRATTO DI MAPPA CATASTALE

scala 1:2500

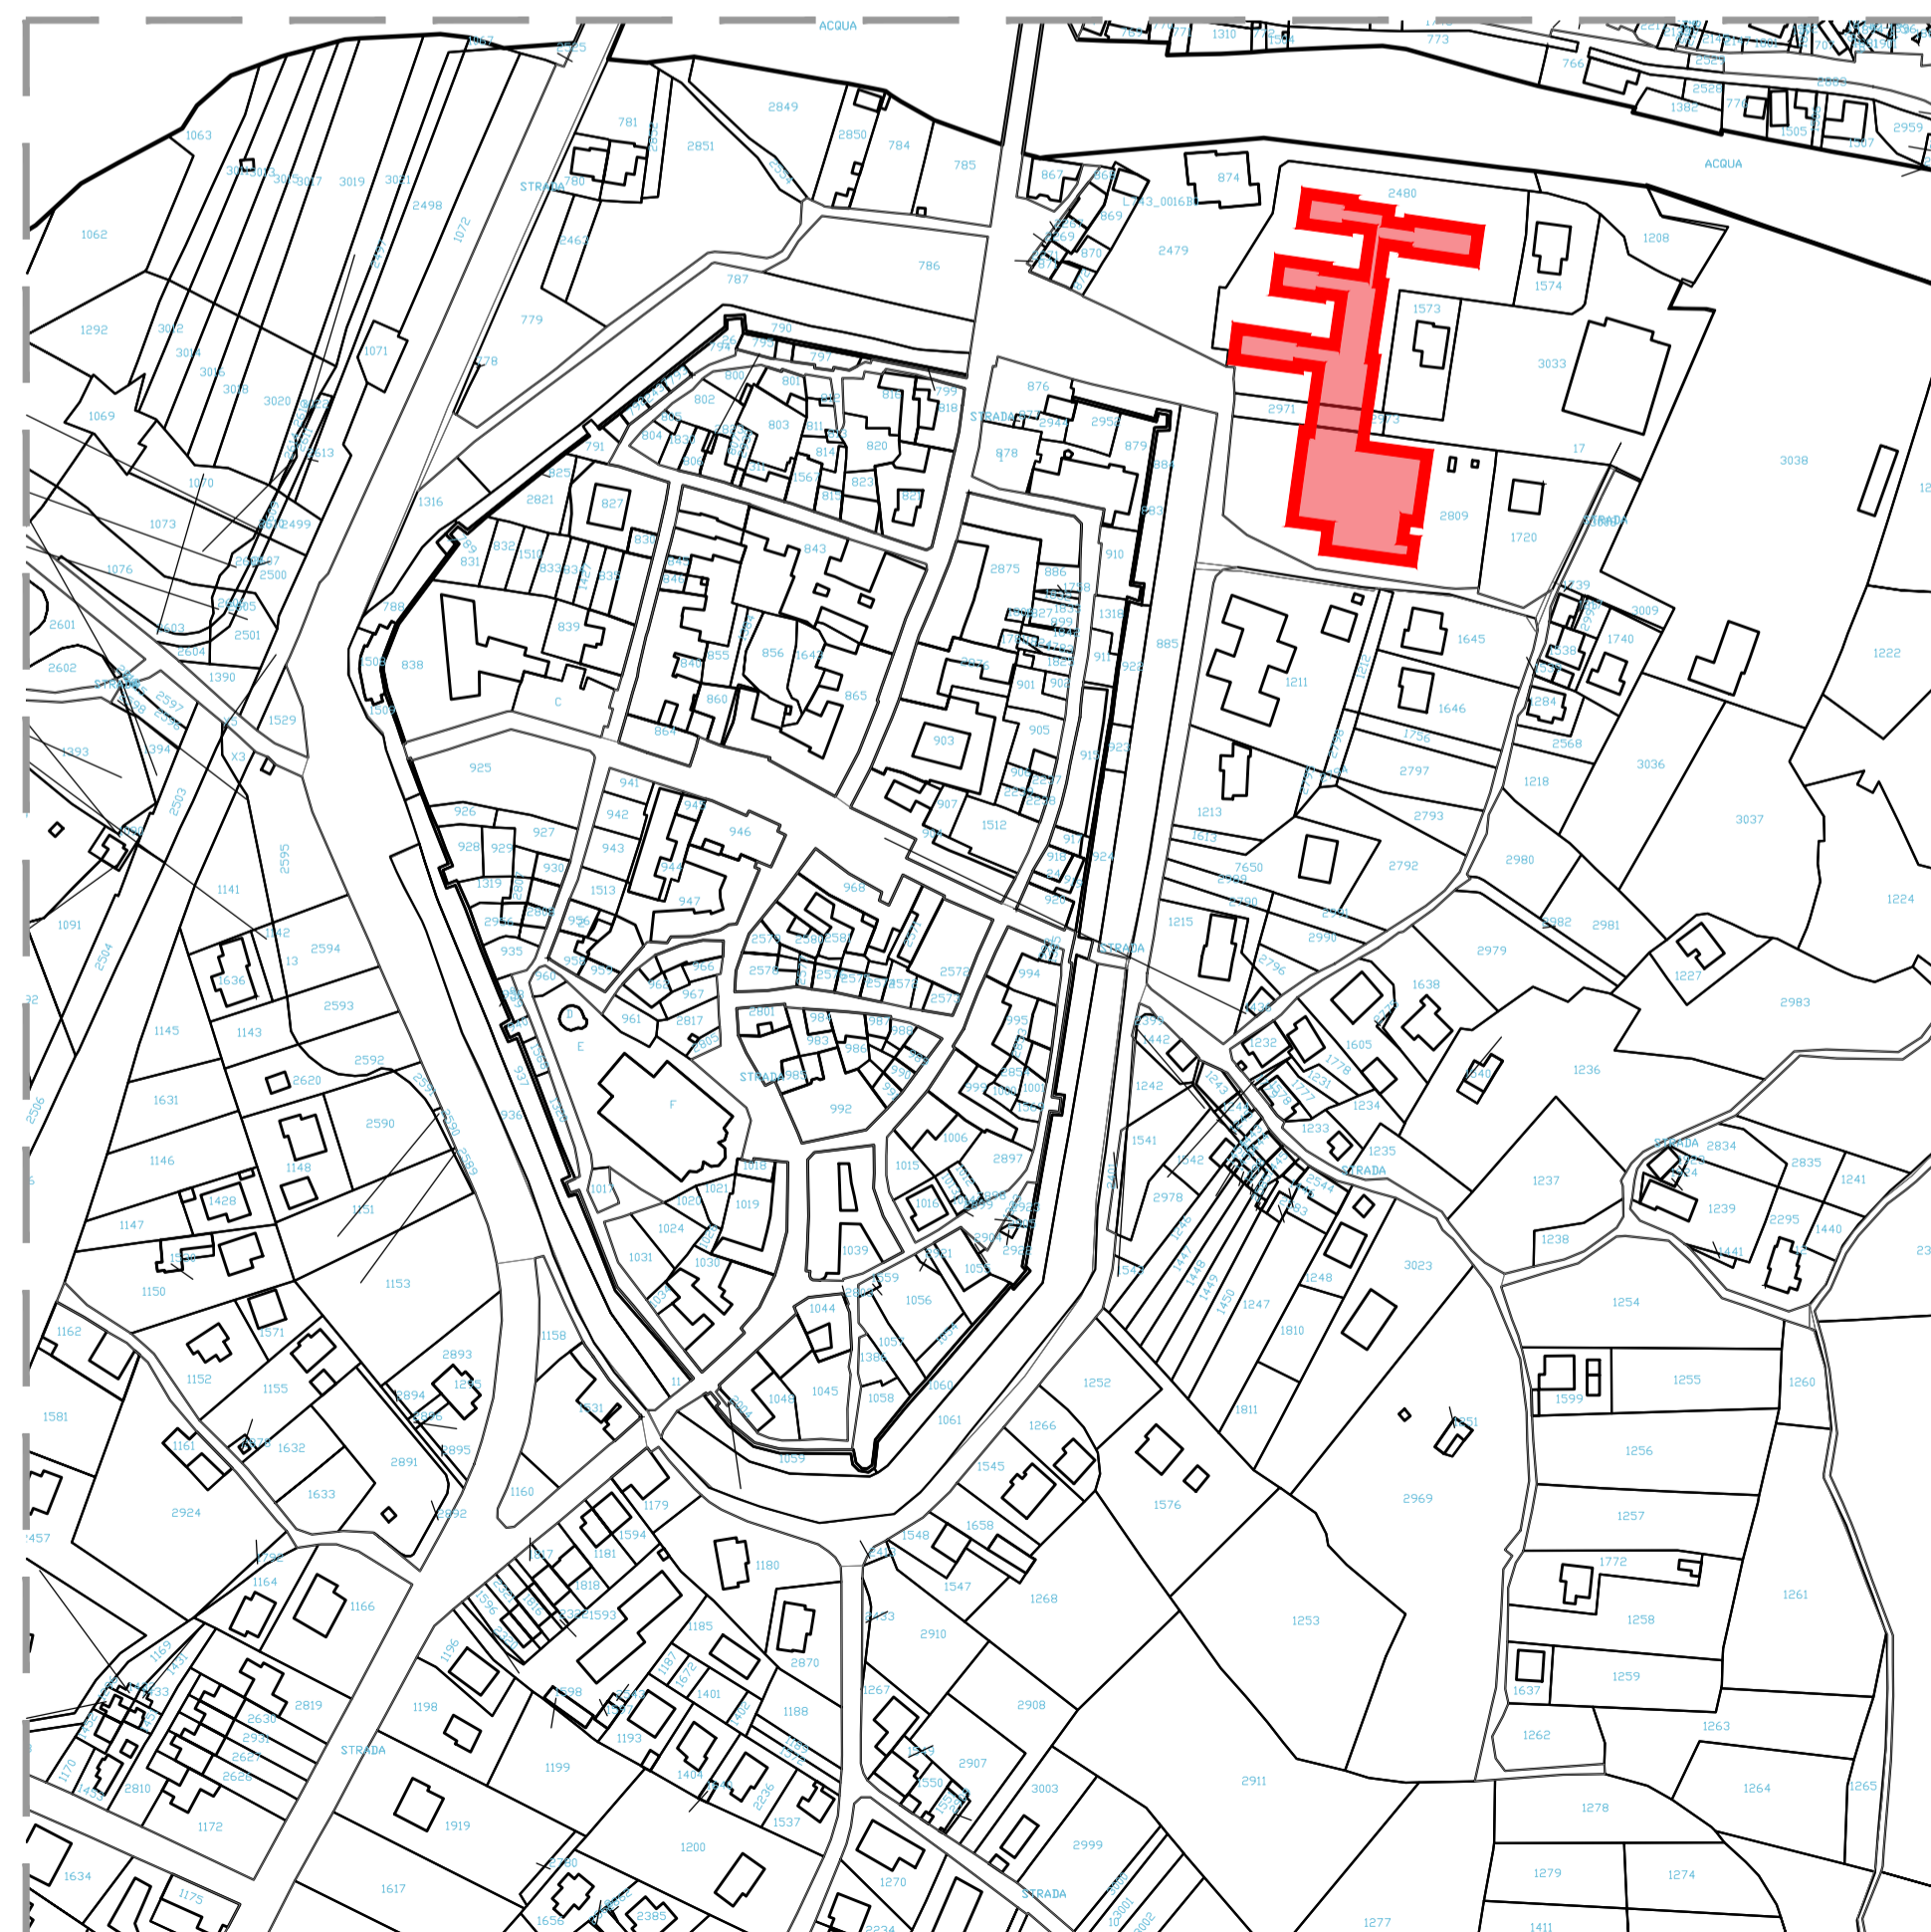


ORTOFOTO

scala -



STUDIO ROSELLI E ASSOCIATI
studio di ingegneria

REGIONE FRIULI VENEZIA GIULIA
PROVINCIA DI UDINE
COMUNE DI VENZONE

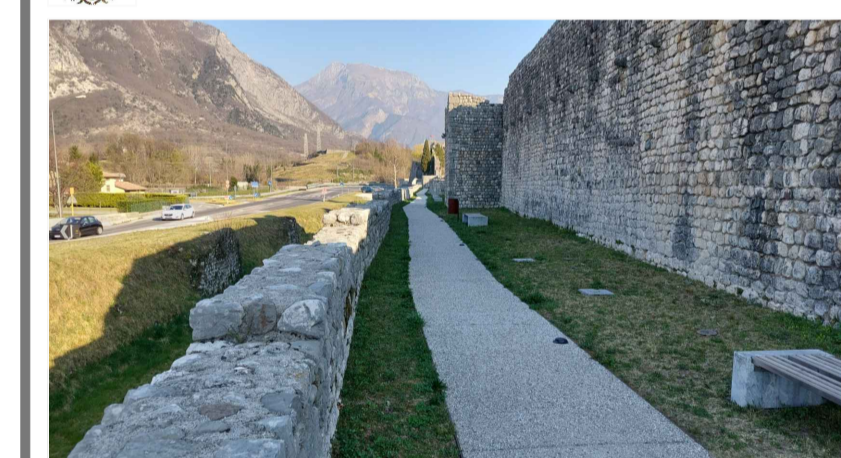

LAVORI DI RESILIENZA, VALORIZZAZIONE ED
EFFICIENTAMENTO ENERGETICO DEL
COMUNE DI VENZONE - LOTTO 2
CUP I44H21000020001

PROGETTO DEFINITIVO-ESECUTIVO

COMMITTENTE
Comune di Venzone
Piazza Municipio, 1
33010 - Venzone (UD)

PROGETTISTA
dott. ing. Cristiano Roselli della Rovere

TITOLO
INQUADRAMENTO
AREA INSTALLAZIONE FOTOVOLTAICO

SCALA	DATA	INC	TAV	REV
1:2500	22/12/2022	RA810	PE	0
REV	DATA	DESCRIZIONE	REDDATTO	
0	22/12/2022	Prima emissione	F. Panzochi	

FILE RA810PEGEN-01R0 Inquadramento.dwg
Tutti i diritti riservati e tutelati a norma di Legge. La riproduzione, anche parziale, del presente elaborato è consentita esclusivamente a seguito di autorizzazione del progettista.