

**Agenzia delle Entrate
CATASTO FABBRICATI
Ufficio Provinciale di
Udine**

Dichiarazione protocollo n. UD0226112 del 10/11/2014

Planimetria di u.i.u. in Comune di Venzone

Via Tugliezzo

civ. 2

Identificativi Catastali:

Sezione:

Foglio: 3

Particella: 912

Subalterno: 2

Compilata da:
Zanella Fabio

Iscritto all'albo:
Geometri

Prov. Udine


N. 02814

Scheda n. 1

Scala 1:200

PIANO TERRA

H = 2.68

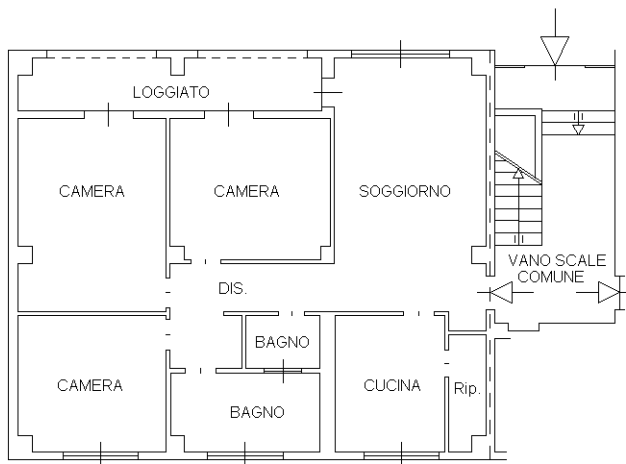

ORIENTAMENTO

Ultima planimetria in atti