

Agenzia delle Entrate
CATASTO FABBRICATI
Ufficio Provinciale di
Udine

Dichiarazione protocollo n. UD0226112 del 10/11/2014

Planimetria di u.i.u. in Comune di Venzone

Via Tugliezzo

civ. 2

Identificativi Catastali:

Sezione:
Foglio: 3
Particella: 912
Subalterno: 3

Compilata da:
Zanella Fabio

Iscritto all'albo:
Geometri

Prov. Udine



N. 02814

Scheda n. 1

Scala 1:200

PIANO TERRA

H = 2.68

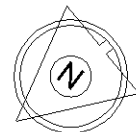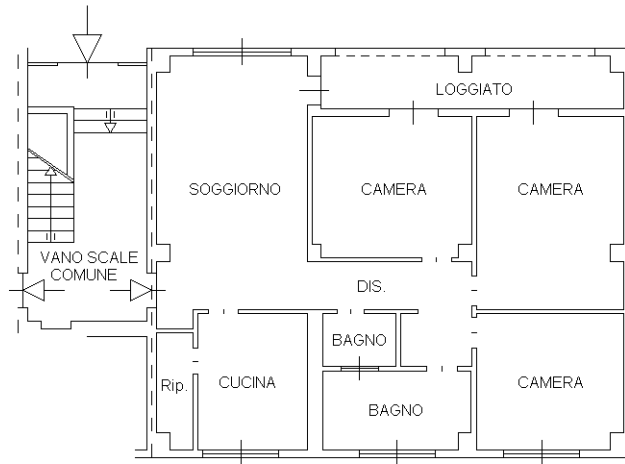

ORIENTAMENTO

Ultima planimetria in atti