

Estratto CTR Carta Tecnica Regionale / scala 1:5000




Estratto di mappa NCT - Foglio 16 mappali 2480, 2971, 2973, 2809 Comune di Venzone / scala 1:2500




Ortofoto / scala 1:2500




Estratto PRGC Comune di Venzone / scala 1:5000

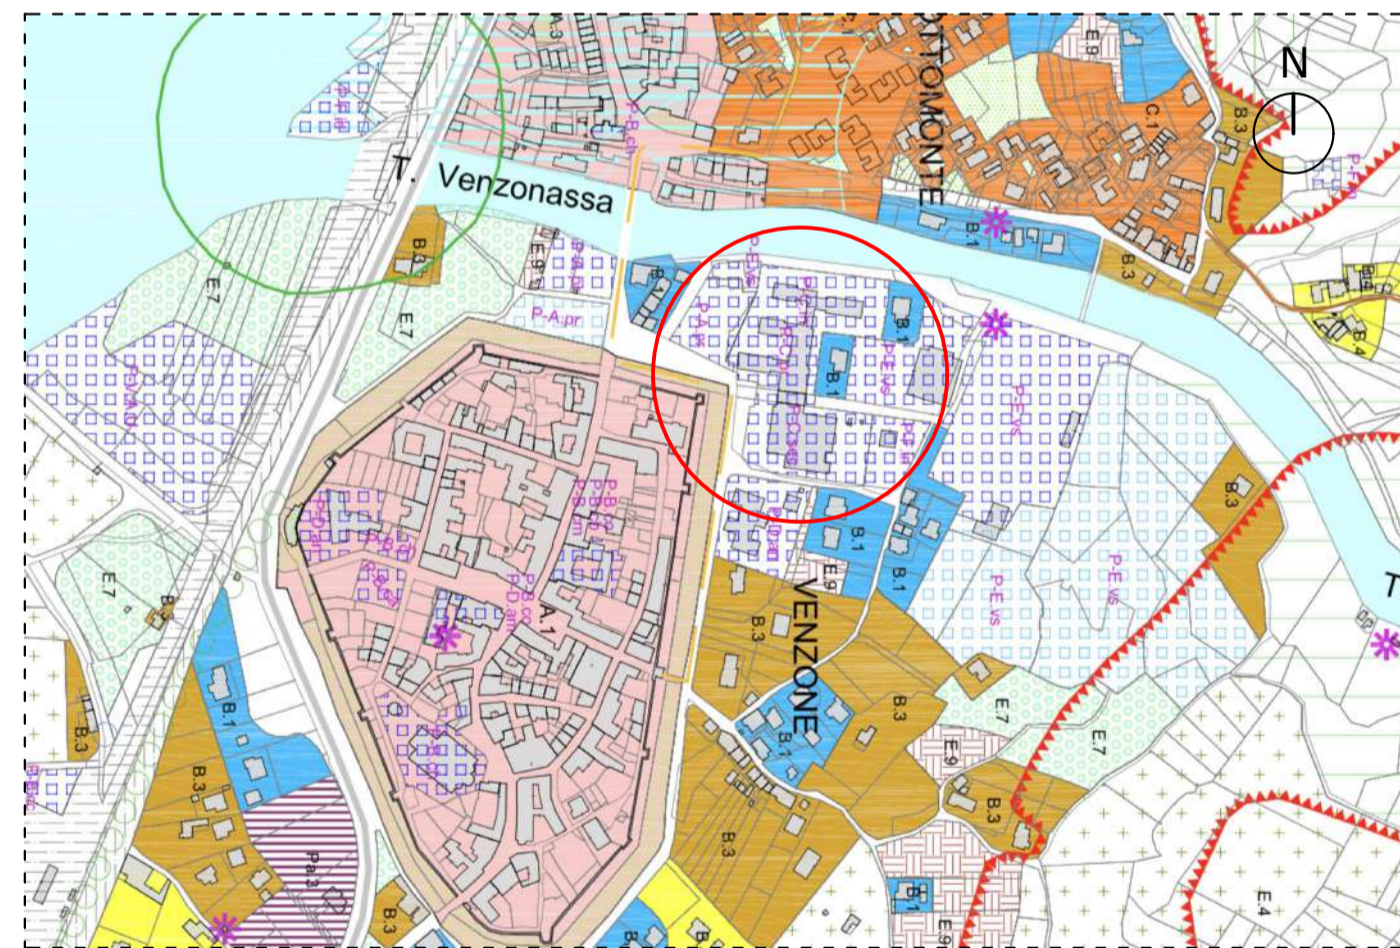


Estratto carta della pericolosità idraulica / scala 1:2500

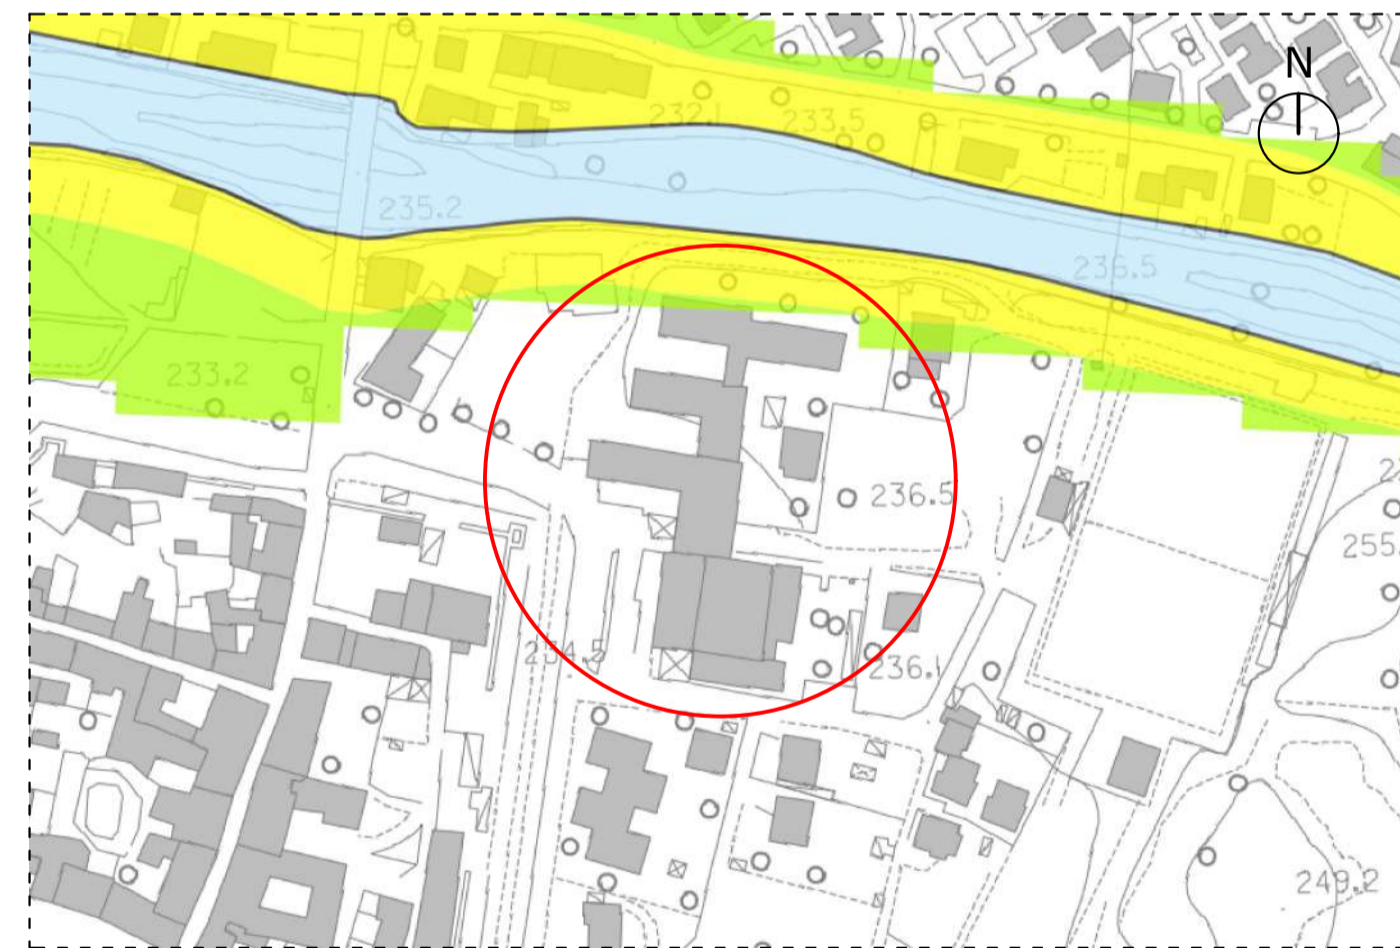


Fotografie aeree

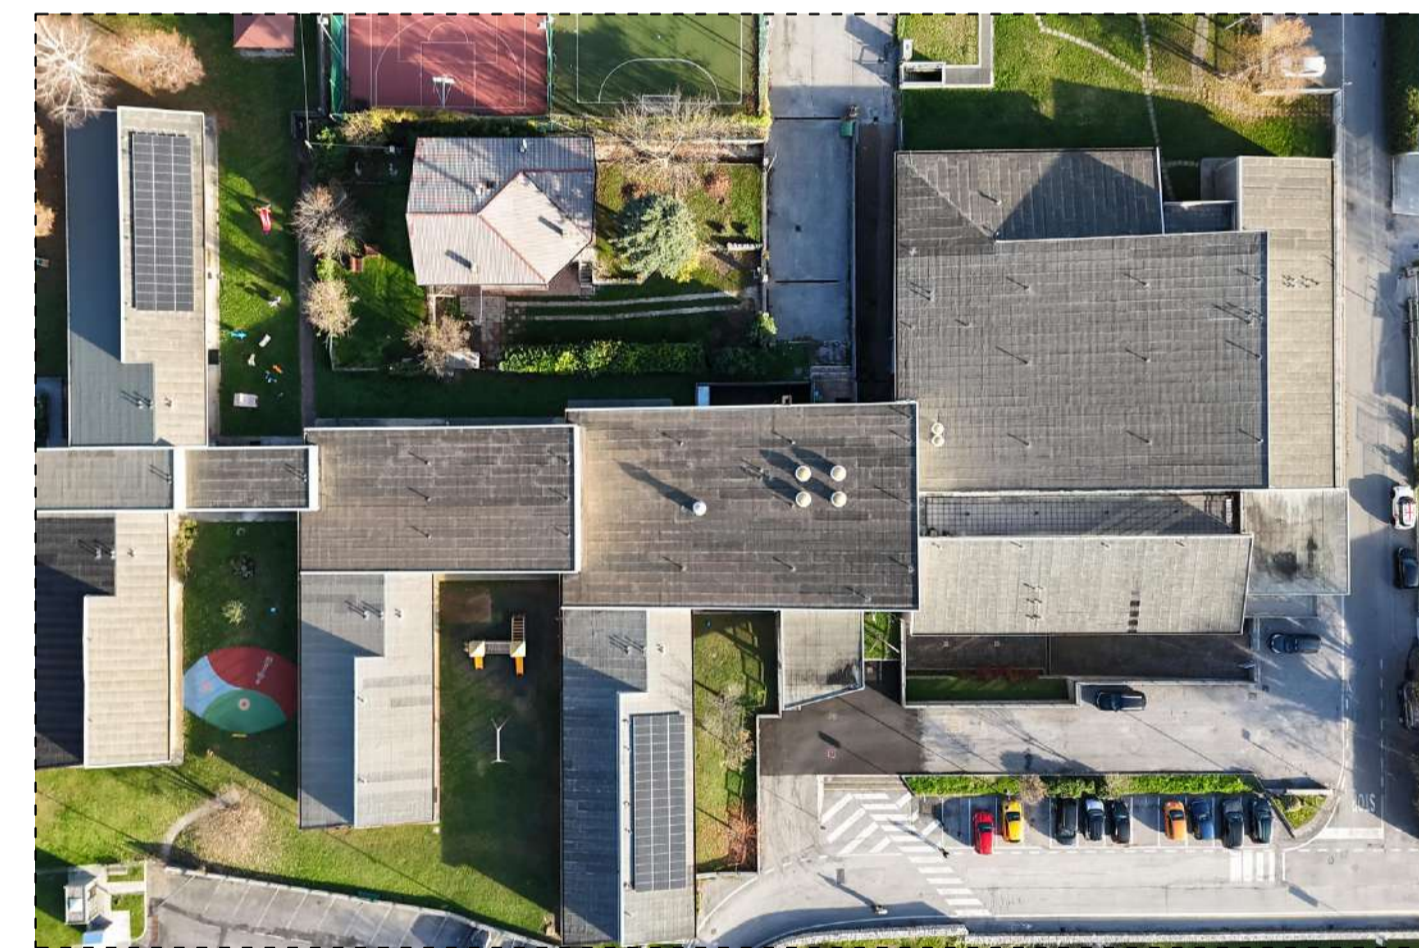

Estratto PPR FVG / scala 1: 5000

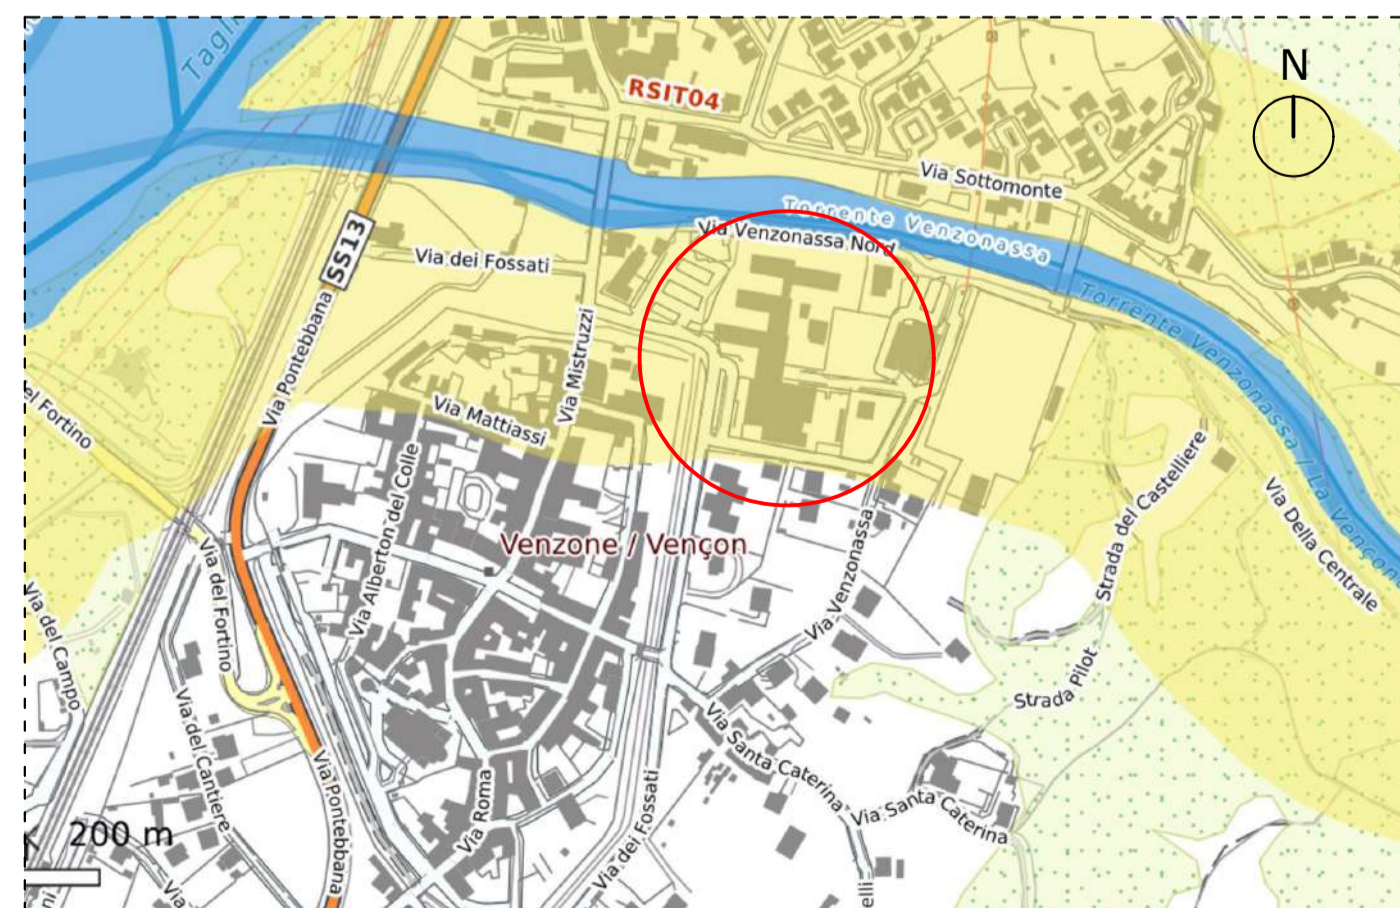

Estratto carta della pericolosità geologica / scala 1:5000

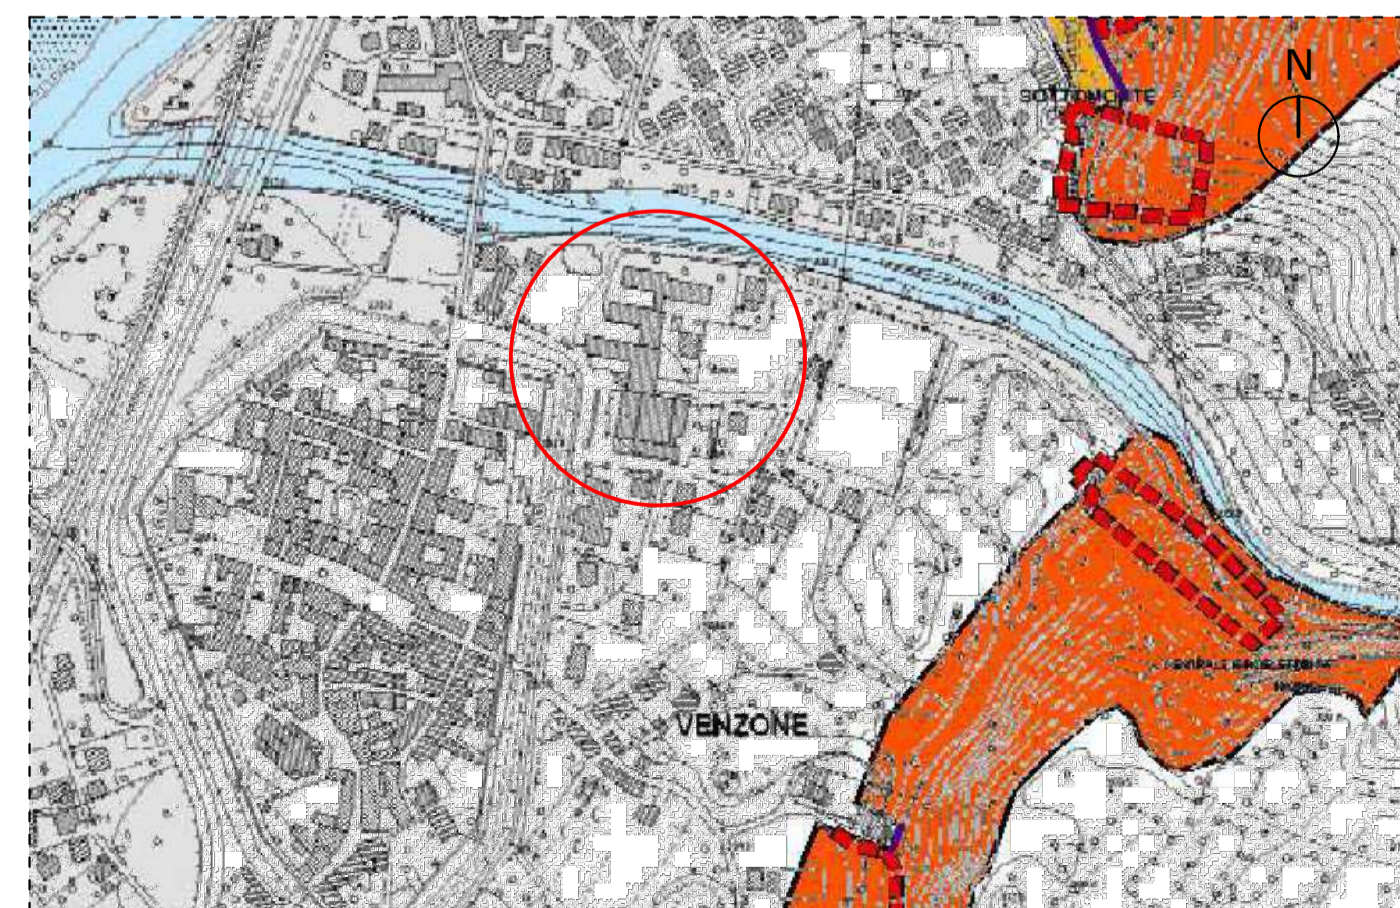

Via Mantica 7, 33100 Udine (UD)
 Telefono : +39 329 2506212
 Mail : giovanni.vuerli@bgrid.it
 C.F. / P.I. : 0307530304

Regione FRIULI VENEZIA GIULIA	Provincia di Udine	Comune di Venzone
COMMITTENTE:	COMUNE DI VENZONE	
OGGETTO:	RIFACIMENTO DEL MANTO DI COPERTURA DEL PLESSO SCOLASTICO DI VENZONE CUP: I42B25000820002	

PROGETTO DI FATTIBILITÀ TECNICA ED ECONOMICA

ELABORATO: Estratto CTR Estratto di mappa NCT / Ortofoto Estratto PRGC - PPR FVG Estratto mappa della pericolosità idraulica - geologica	SCALA: 1:5000 1:2500 1:5000 1:2500/1:5000	TAVOLA: T00	DATA: 26 / 05 / 2026
---	-------------------------------------------------------	-----------------------	--------------------------------

PROGETTISTA: COLLABORATORE: COLLABORATORE: COLLABORATORE:	dot. ing. GIOVANNI VUERLI dot. arch. PIETRO VUERLI dot. arch. LISA GATTERI dot. arch. JACOPO VILLANOVA
--------------------------------------------------------------------	---

Firma Committente	Firma Progettista
-------------------	-------------------

Opera protetta ai sensi della legge 22 aprile 1941 n. 633 - Tutti i diritti riservati. Qualsiasi utilizzazione e riproduzione in toto o parziale non autorizzate per iscritto da saranno perseguibili a norma di legge. This document is a bGrid Energy Srl company's property: it's forbidden to reproduce it or make it known in whole or in part to other parties without a specific written authorization.