




Pianta copertura con indicazioni colmi ventilati / scala 1:250

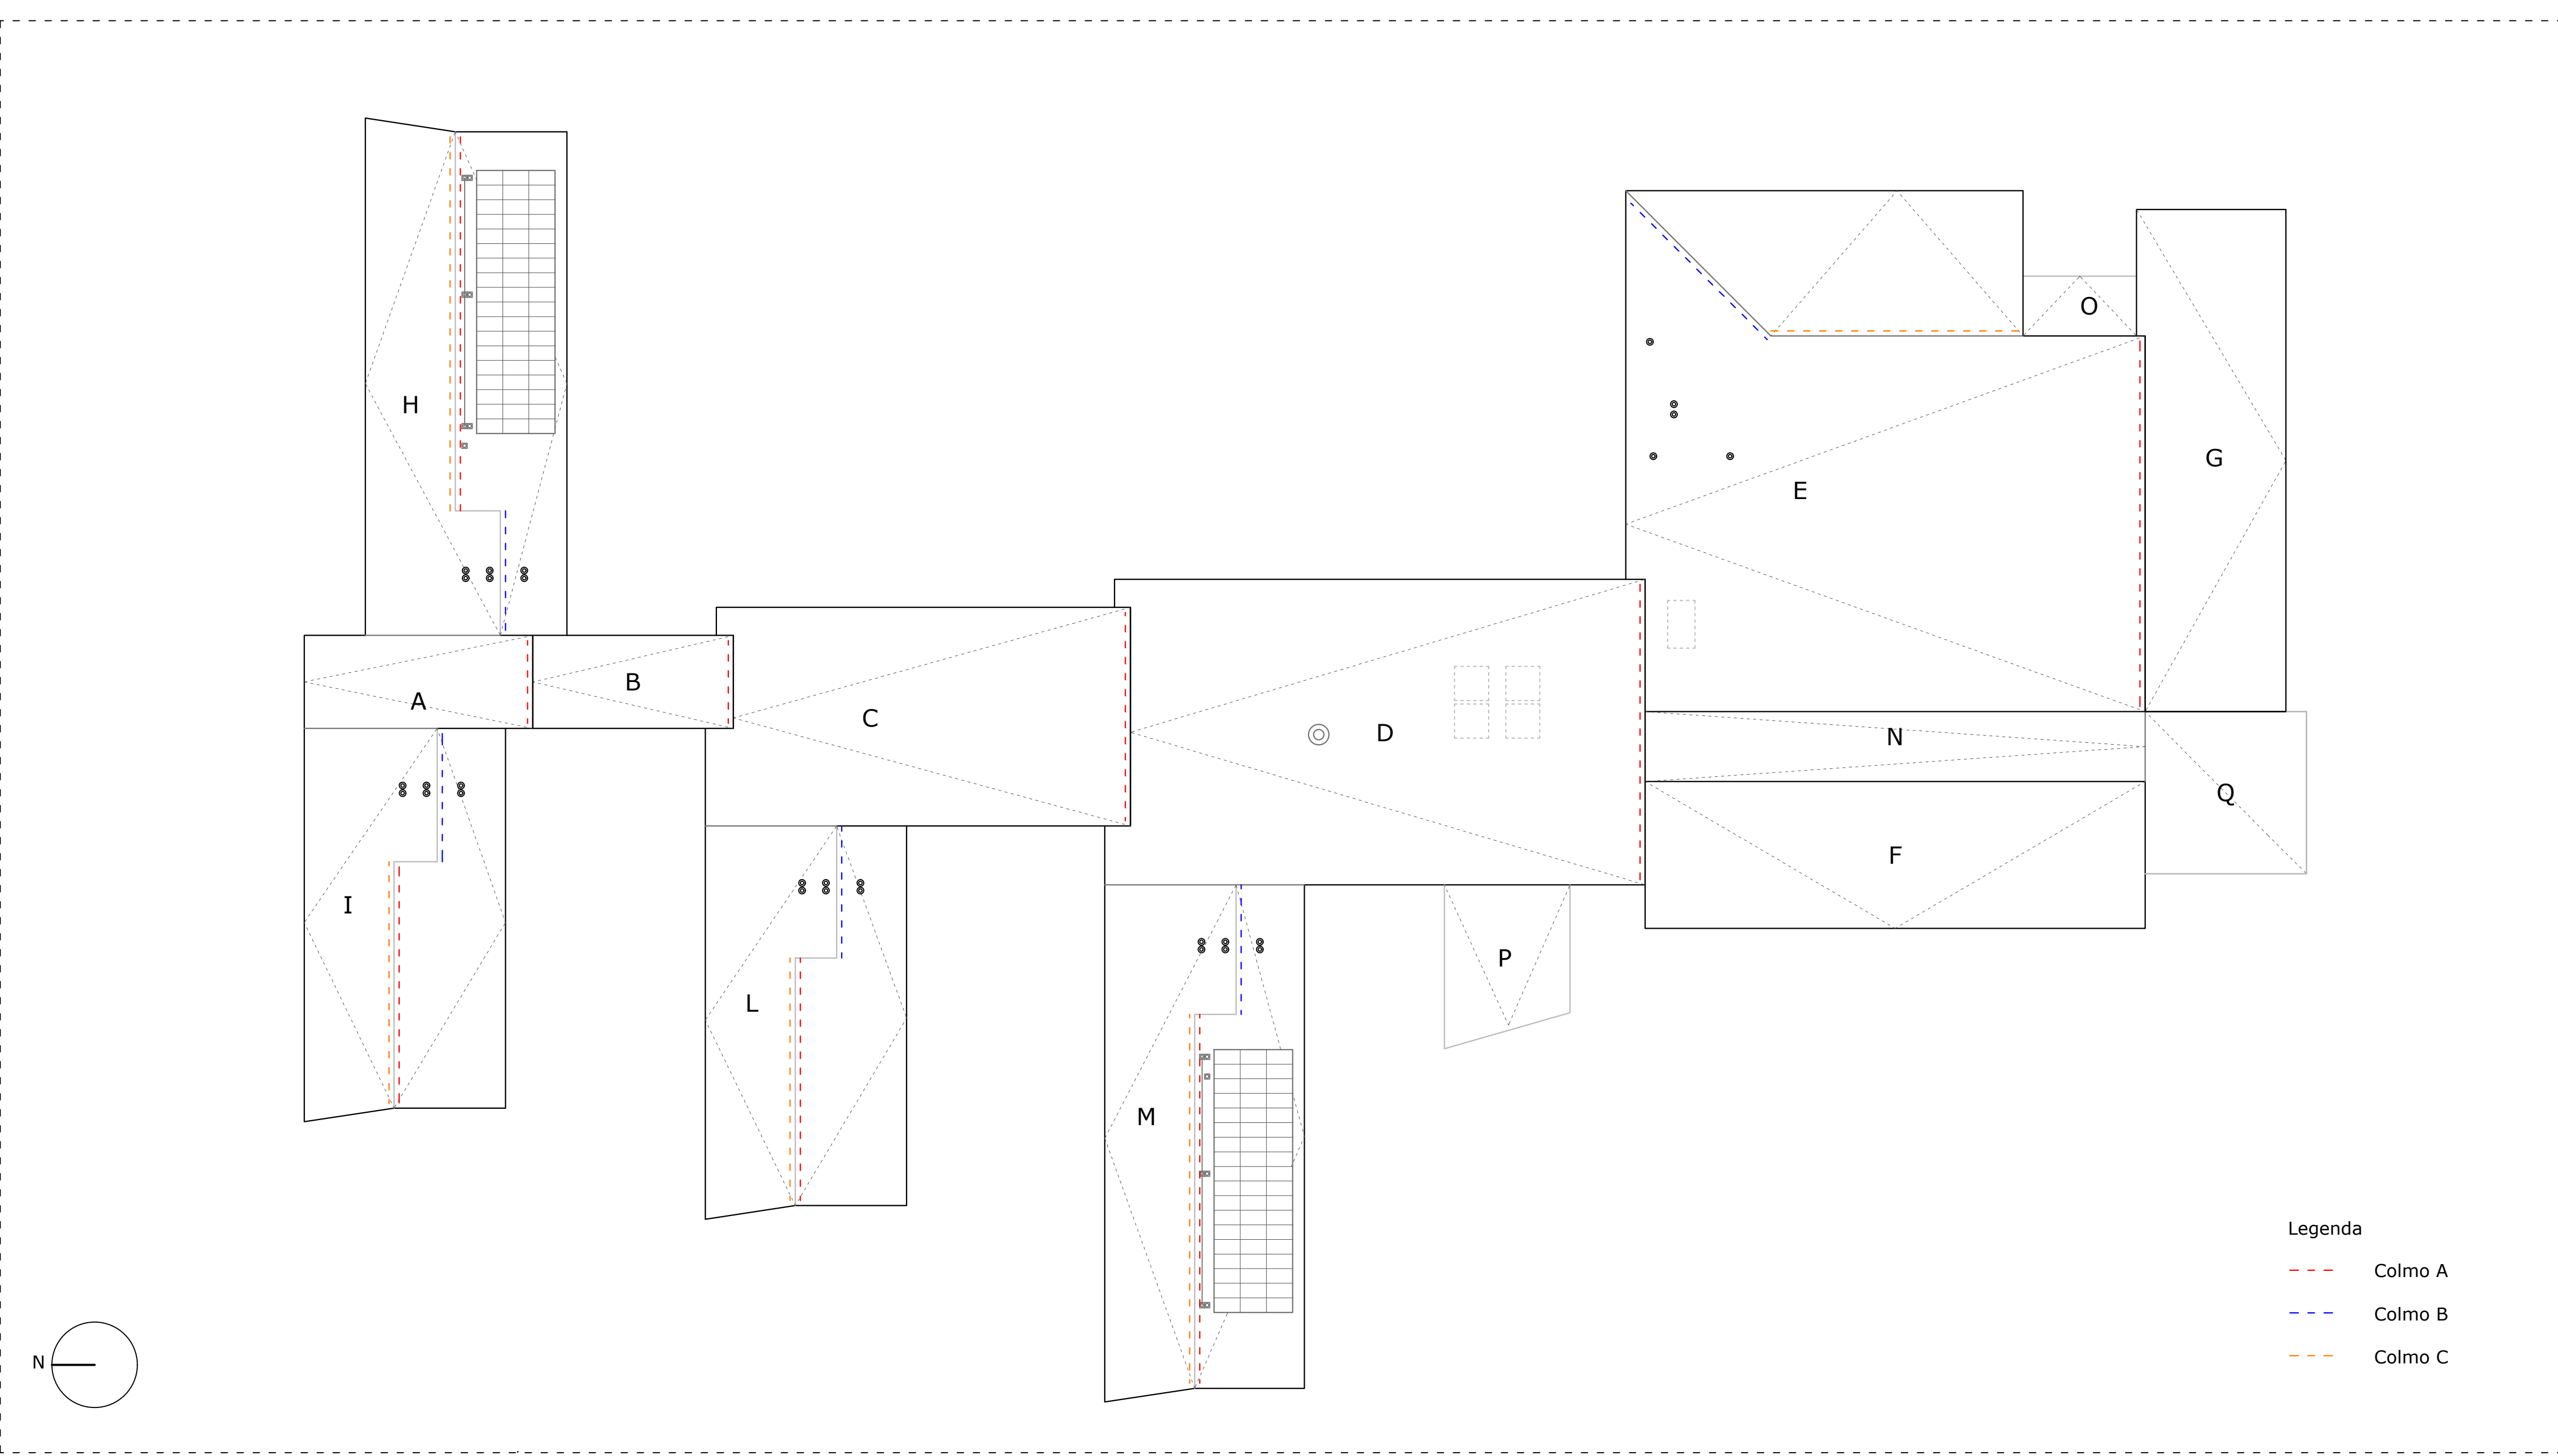


Dettaglio colmo A / scala 1:5

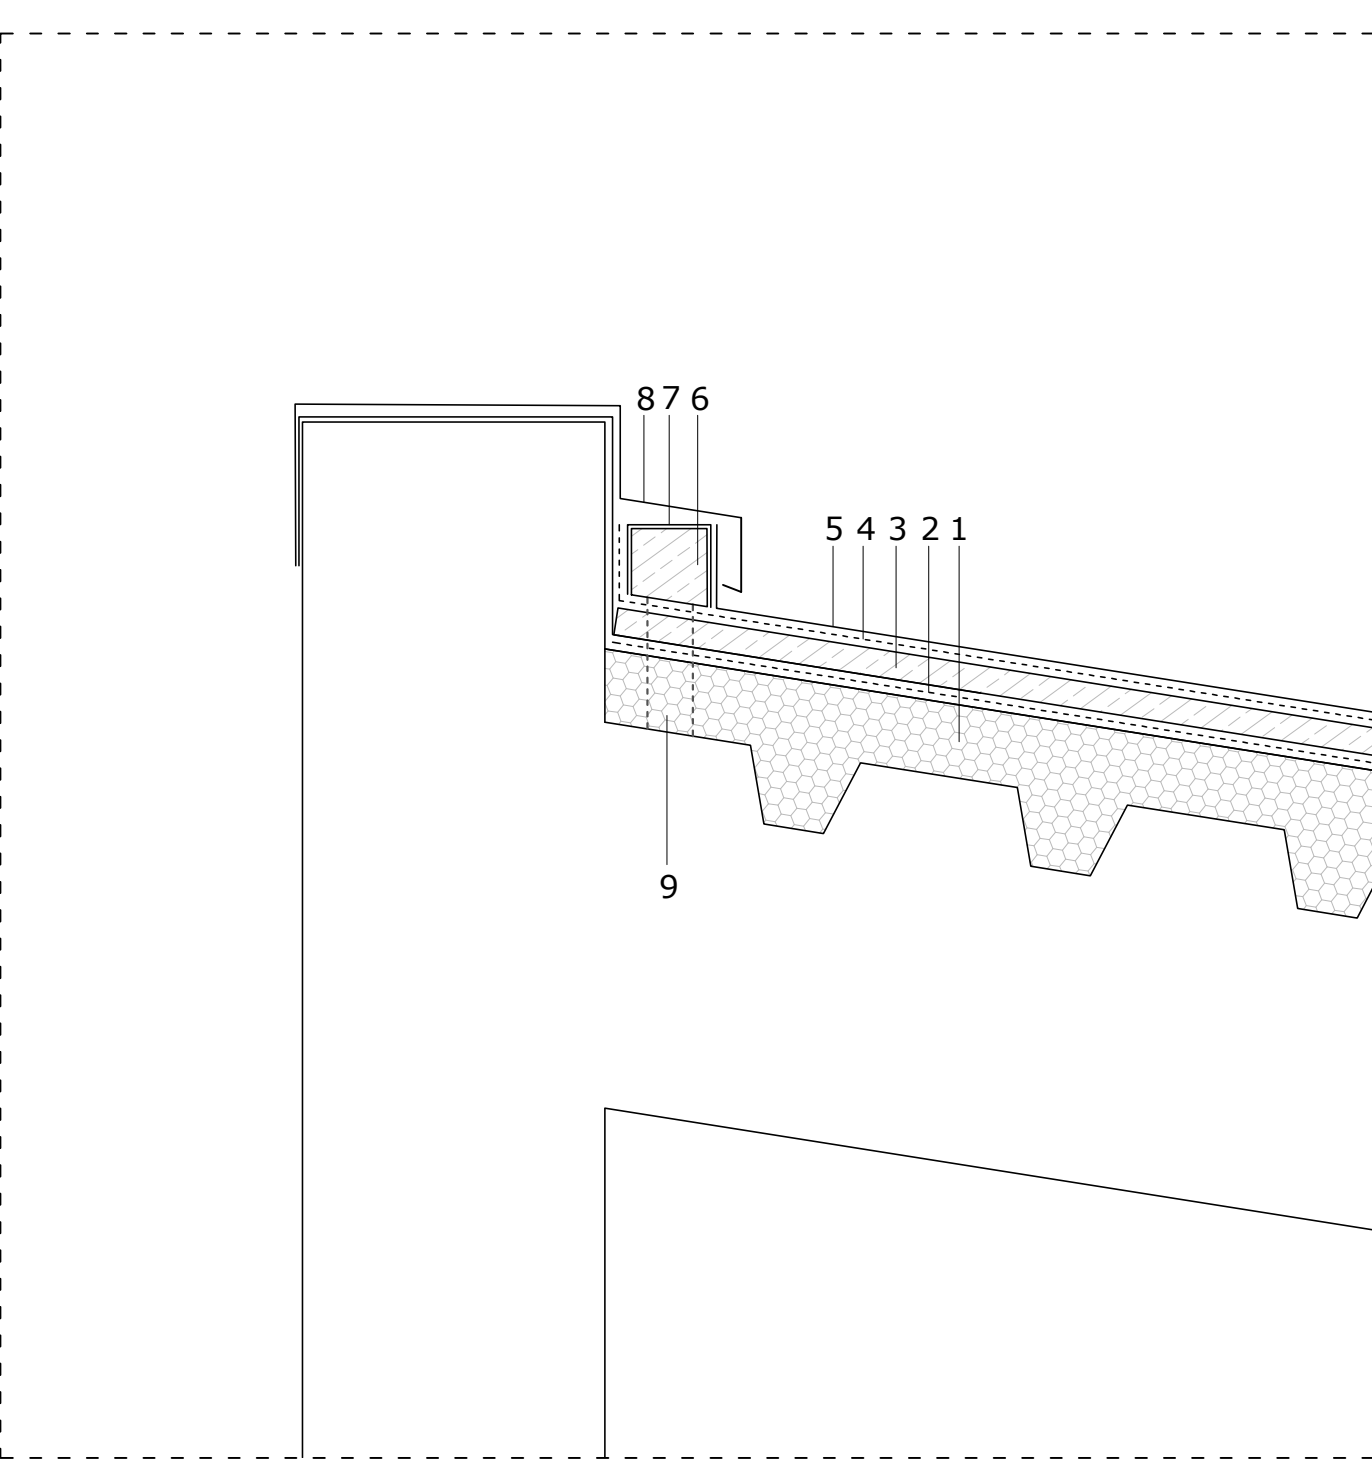


Dettaglio colmo B / scala 1:5

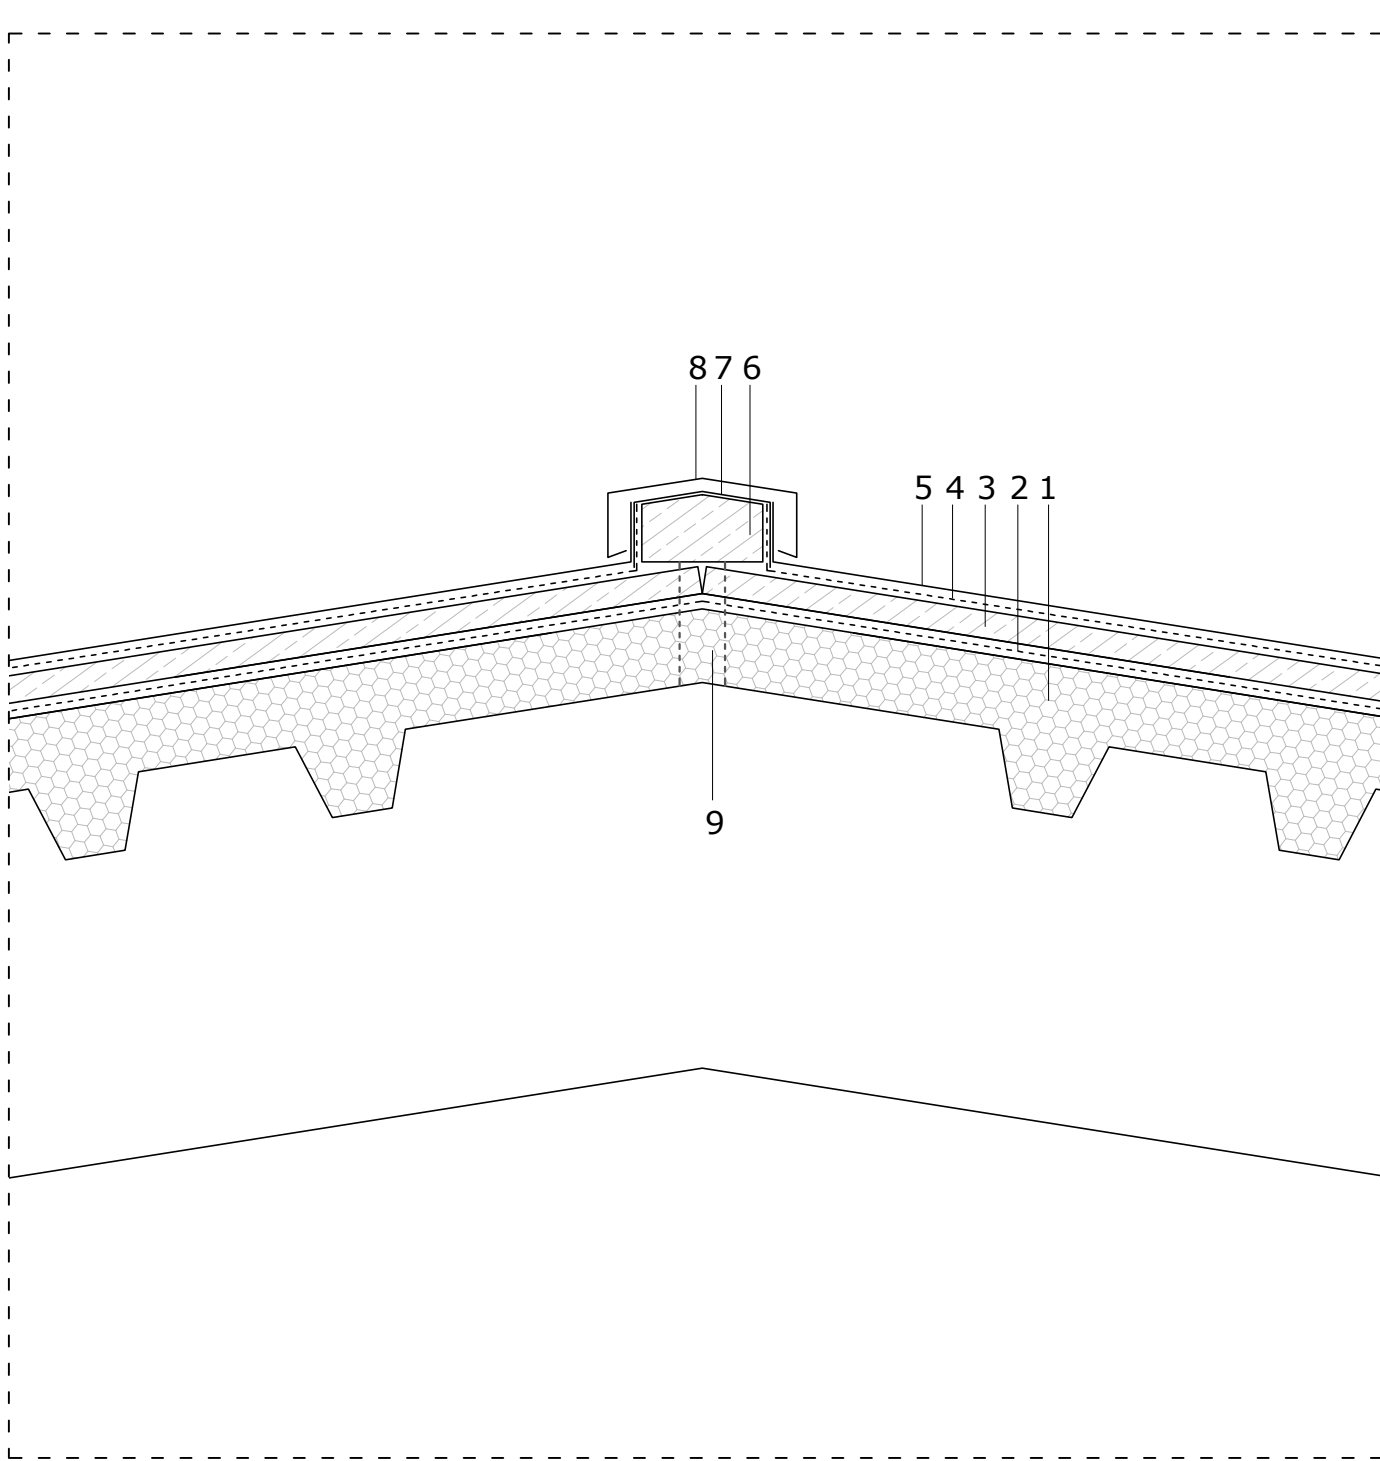

Dettaglio colmo C / scala 1:5

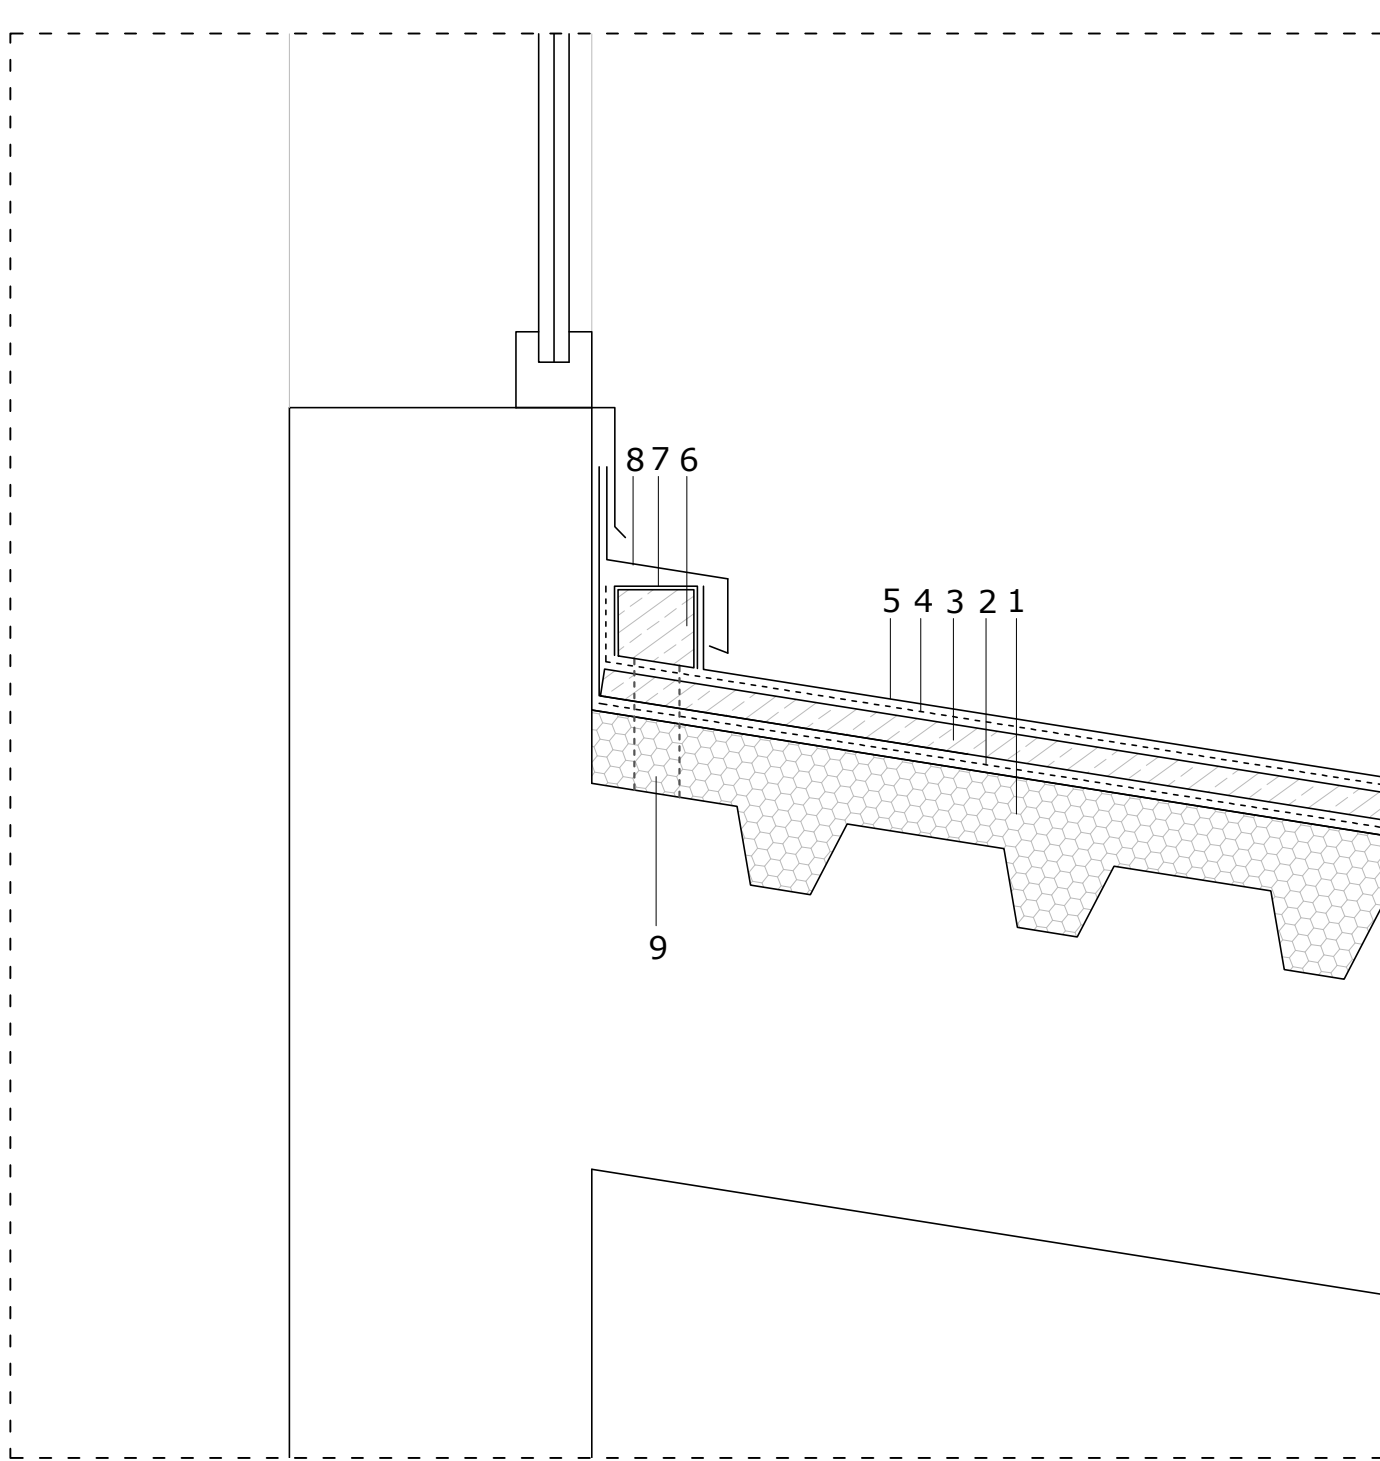

Dettaglio lucernario / scala 1:5

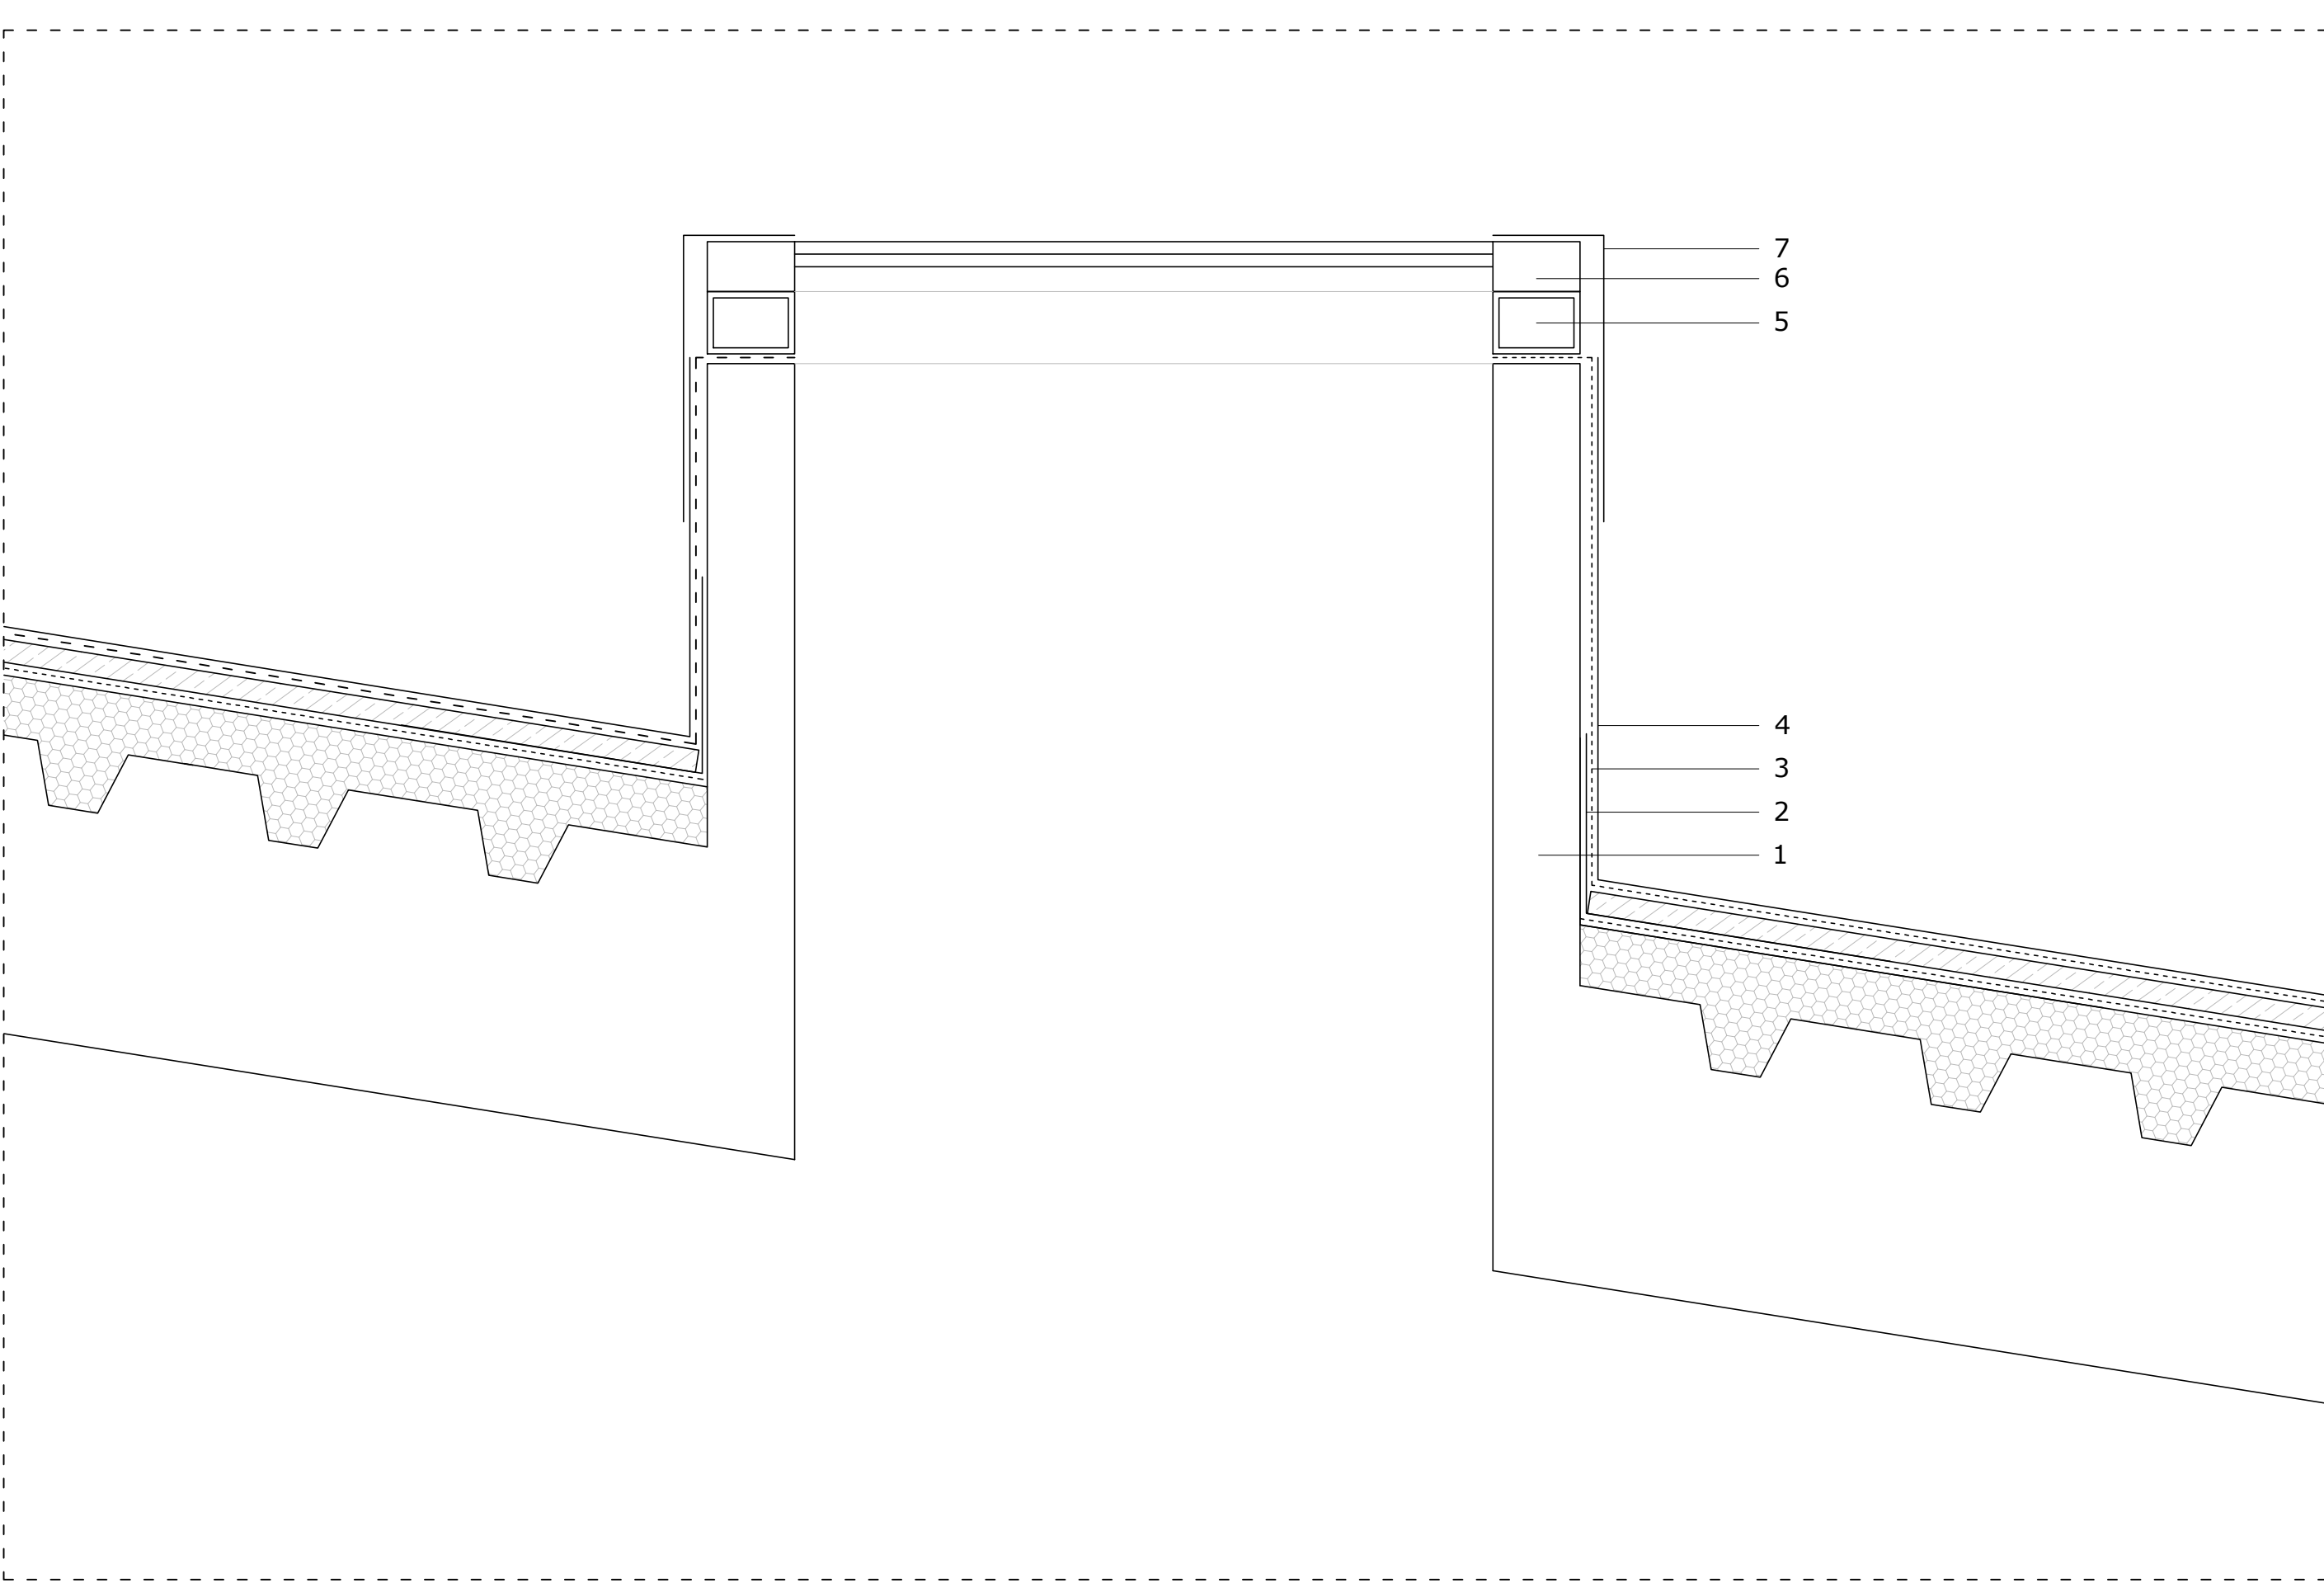

Legenda

- Struttura lucernario esistente
- Conversa in lamiera di alluminio
- Nuova guaina adesiva 4mm
- Nuovo manto in lamiera in alluminio con doppia aggraffatura
- Nuova sottostruttura per appoggio cupolino in plexiglas
- Nuovo cupolino in plexiglas
- Scossalina in lamiera di alluminio

Legenda

- Struttura in lamiera grecata esistente
- Guaina esistente
- Compensato marino 18mm fissato sulla lamiera grecata esistente attraverso viti autofilettanti
- Guaina adesiva 4mm
- Lamiera in alluminio spessore 8/10 finitura antracite a doppia aggraffatura passo 60cm
- Elemento di legno per colmo ventilato
- Rete metallica anti-insetto
- Lamiera in alluminio terminale
- Fori per areazione colmo ventilato

Colmo A: punto terminale falda a singola pendenza;

Colmo B: incontro tra falde a due pendenze;

Colmo C: incontro parete verticale falda a singola pendenza.



Via Mantica 7, 33100 Udine (UD)
Telefono : +39 329 7506212
Mail : giovanni.vuerli@bgrid.it
C.F. / P.I. : 03037530304

Regione FRIULI VENEZIA GIULIA		Provincia di Udine		Comune di Venezzone	
COMMITTENTE:		COMUNE DI VENZONE 			
OGGETTO:		RIFACIMENTO DEL MANTO DI COPERTURA DEL PLESSO SCOLASTICO DI VENZONE CUP: I42B25000820002			
PROGETTO ESECUTIVO					
ELABORATO:		SCALA:	TAVOLA:	DATA:	
Dettagli costruttivi		1:5	T03	23 / 07 / 2026	

PROGETTISTA: COLLABORATORE: COLLABORATORE:	dott. ing. GIOVANNI VUERLI dott. arch. PIETRO VUERLI dott. arch. LISA GATTERLI dott. arch. JACOPO VILLANOVA
Firma Committente	Firma Progettista

Opera protetta ai sensi della legge 22 aprile 1941 n. 633 - Tutti i diritti riservati. Qualsiasi utilizzazione e riproduzione in toto o parziale non autorizzate per iscritto da saranno perseguibili a norma di legge. This document is a bGrid Energy Srl company's property; it's forbidden to reproduce it or make it known in whole or in part to other parties without a specific written authorization.