
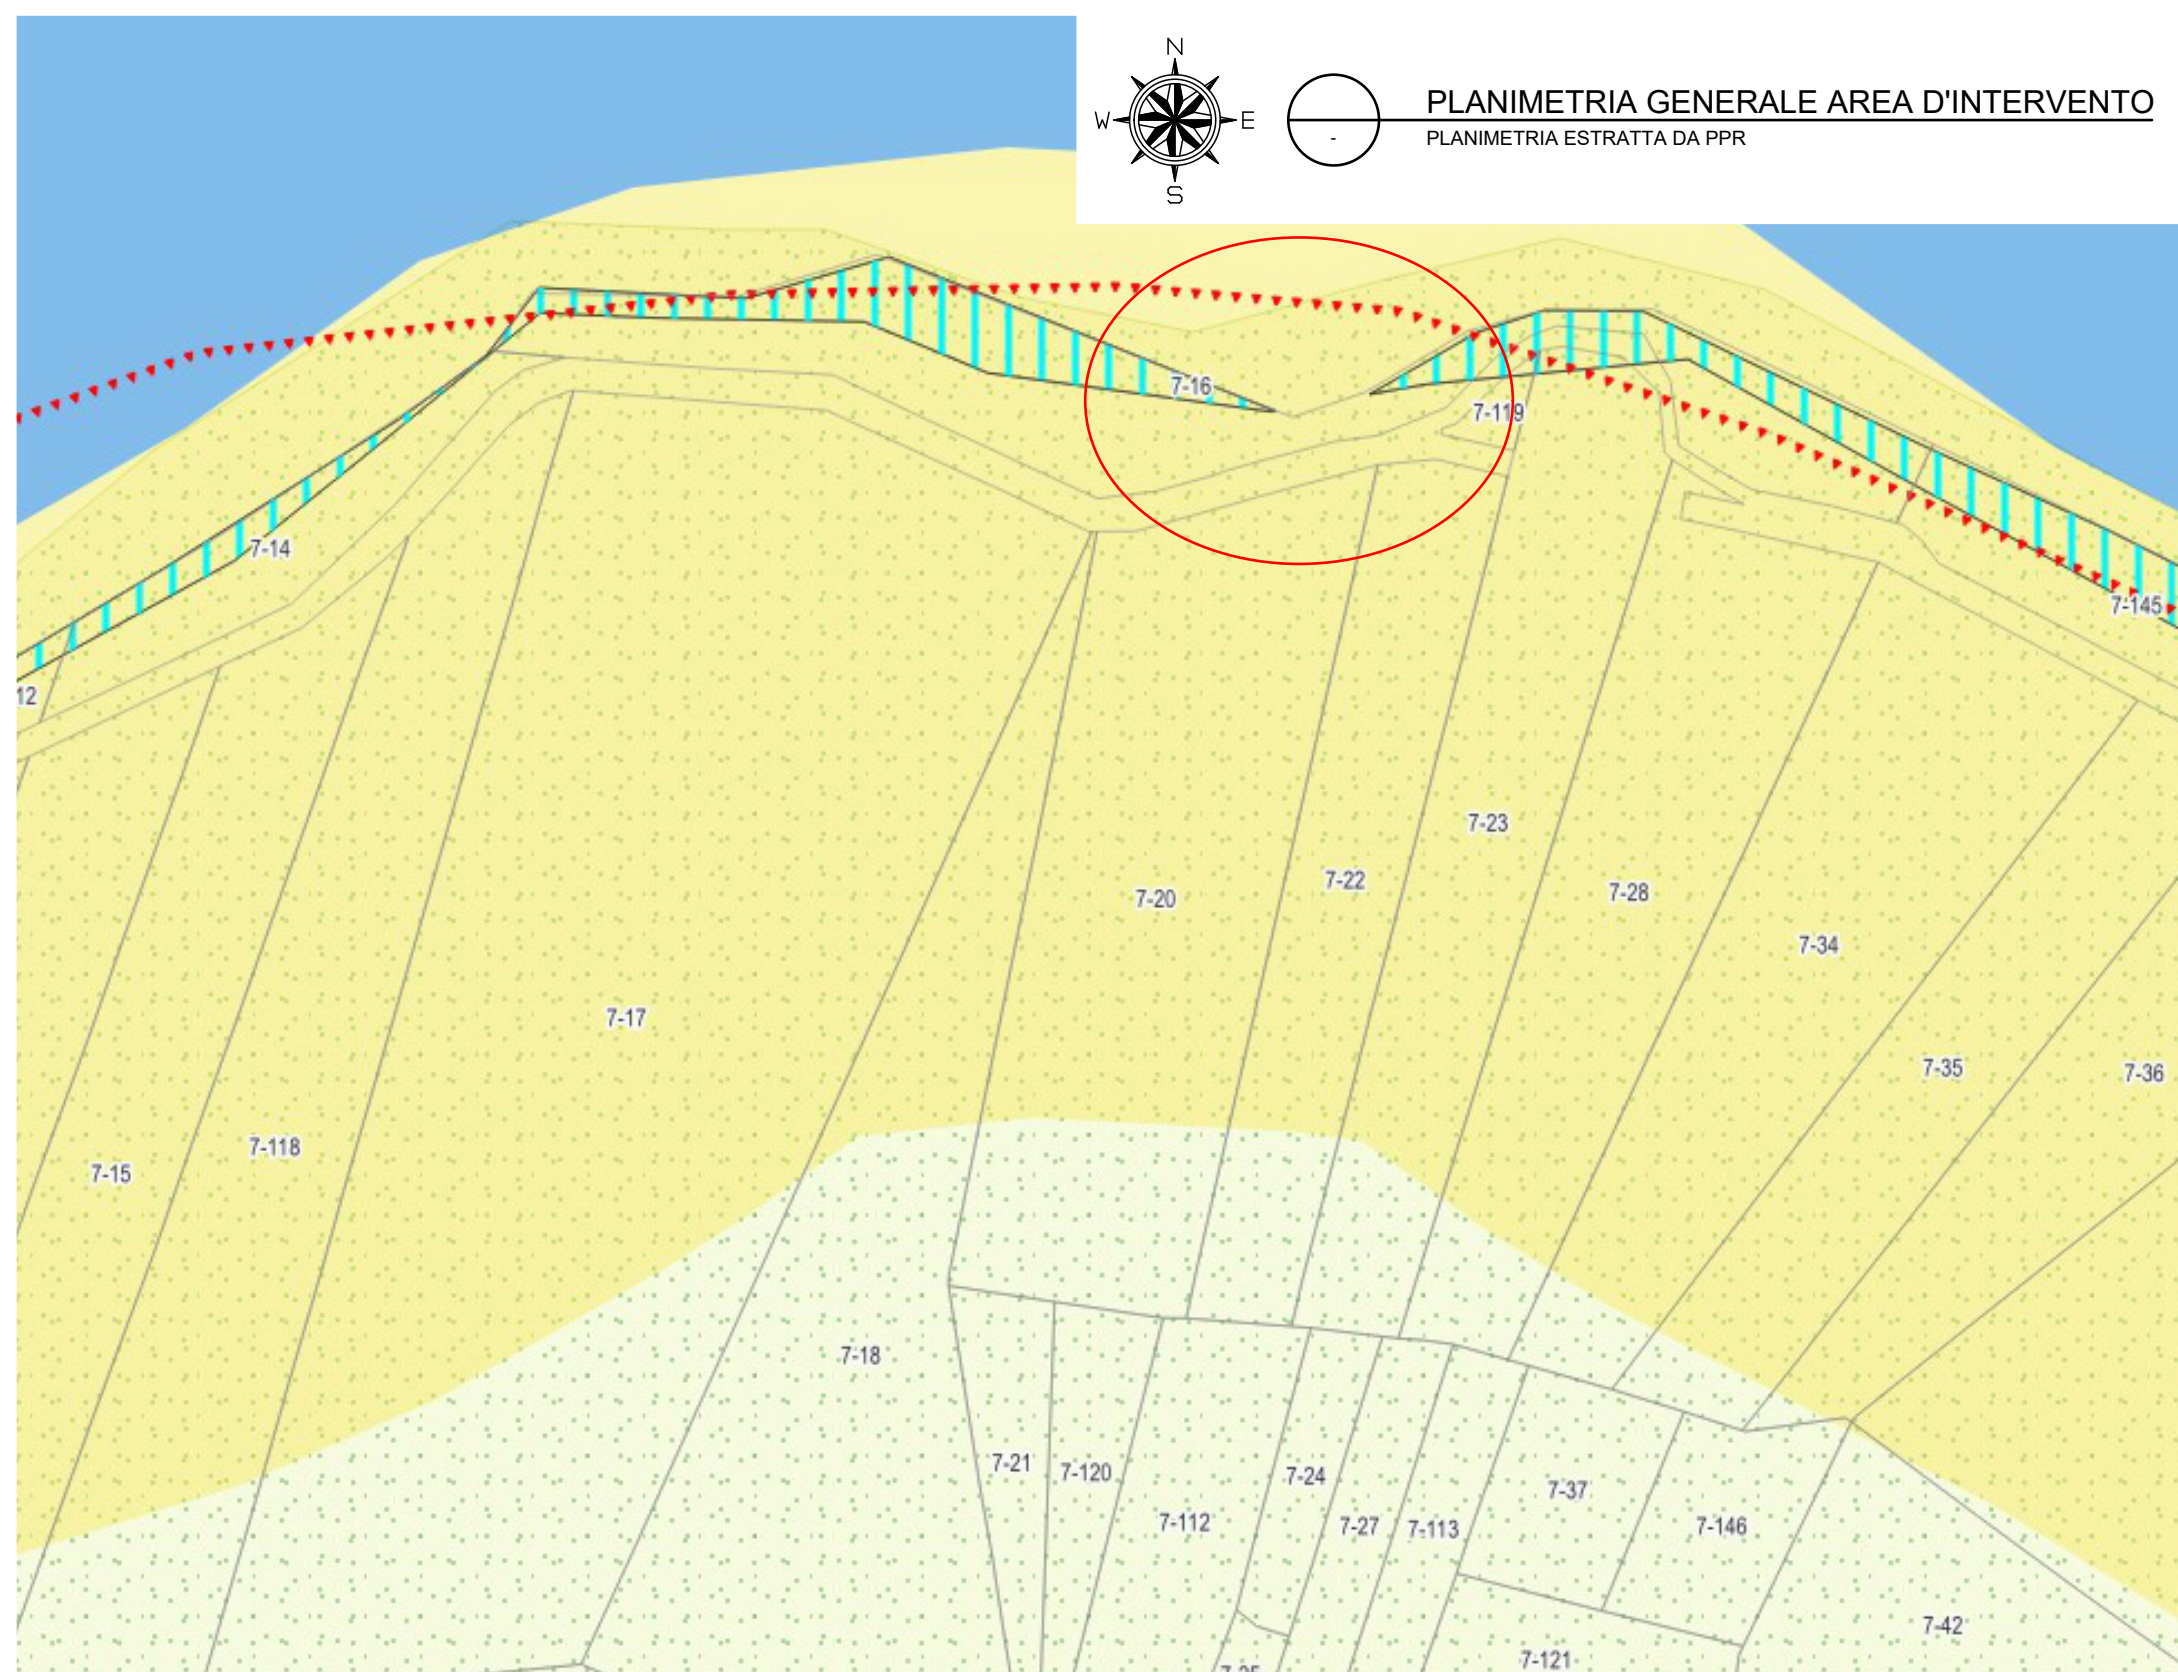
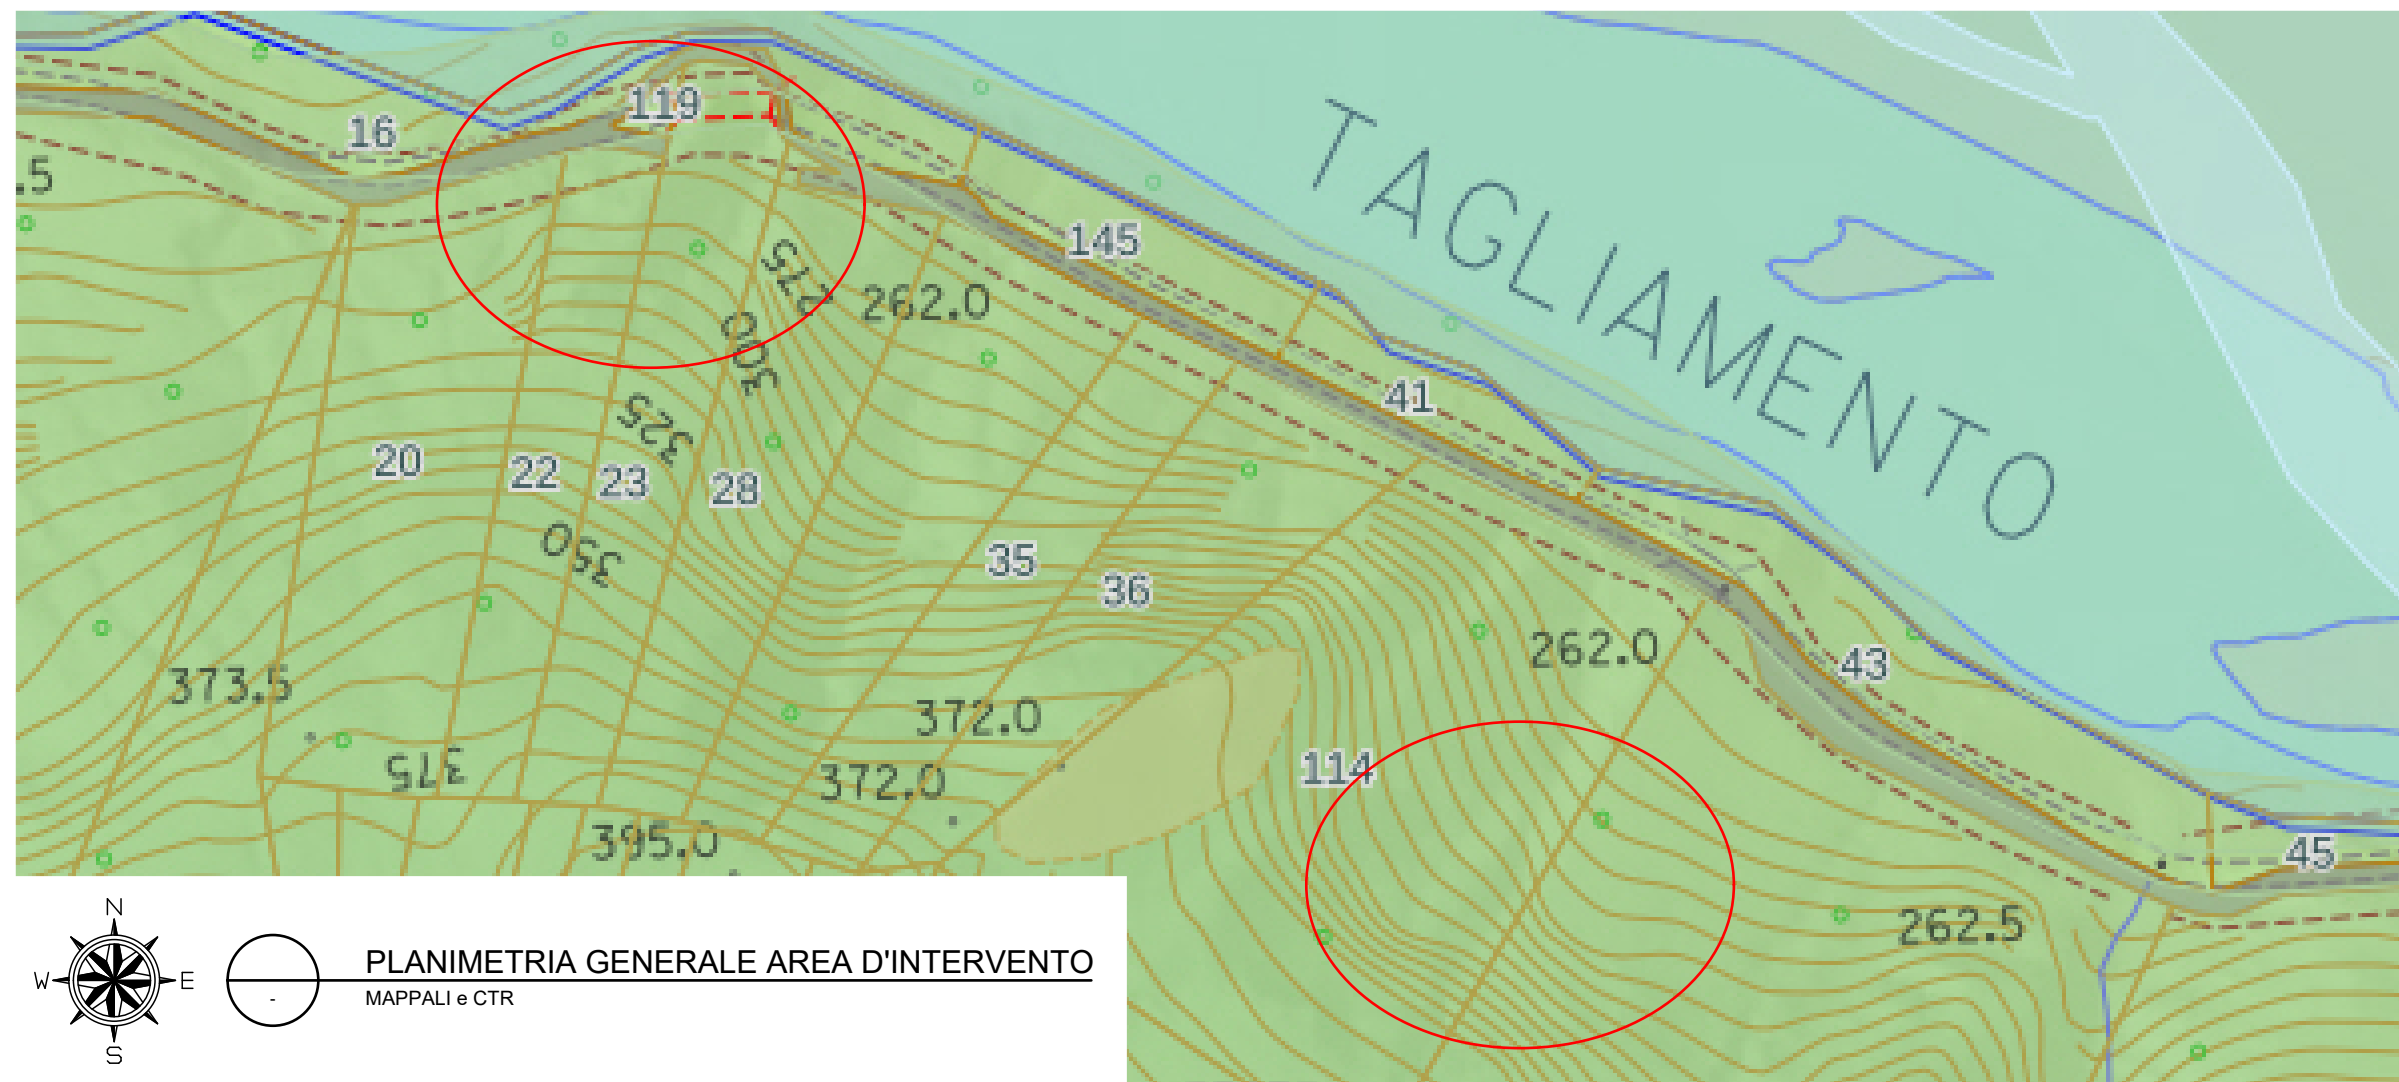
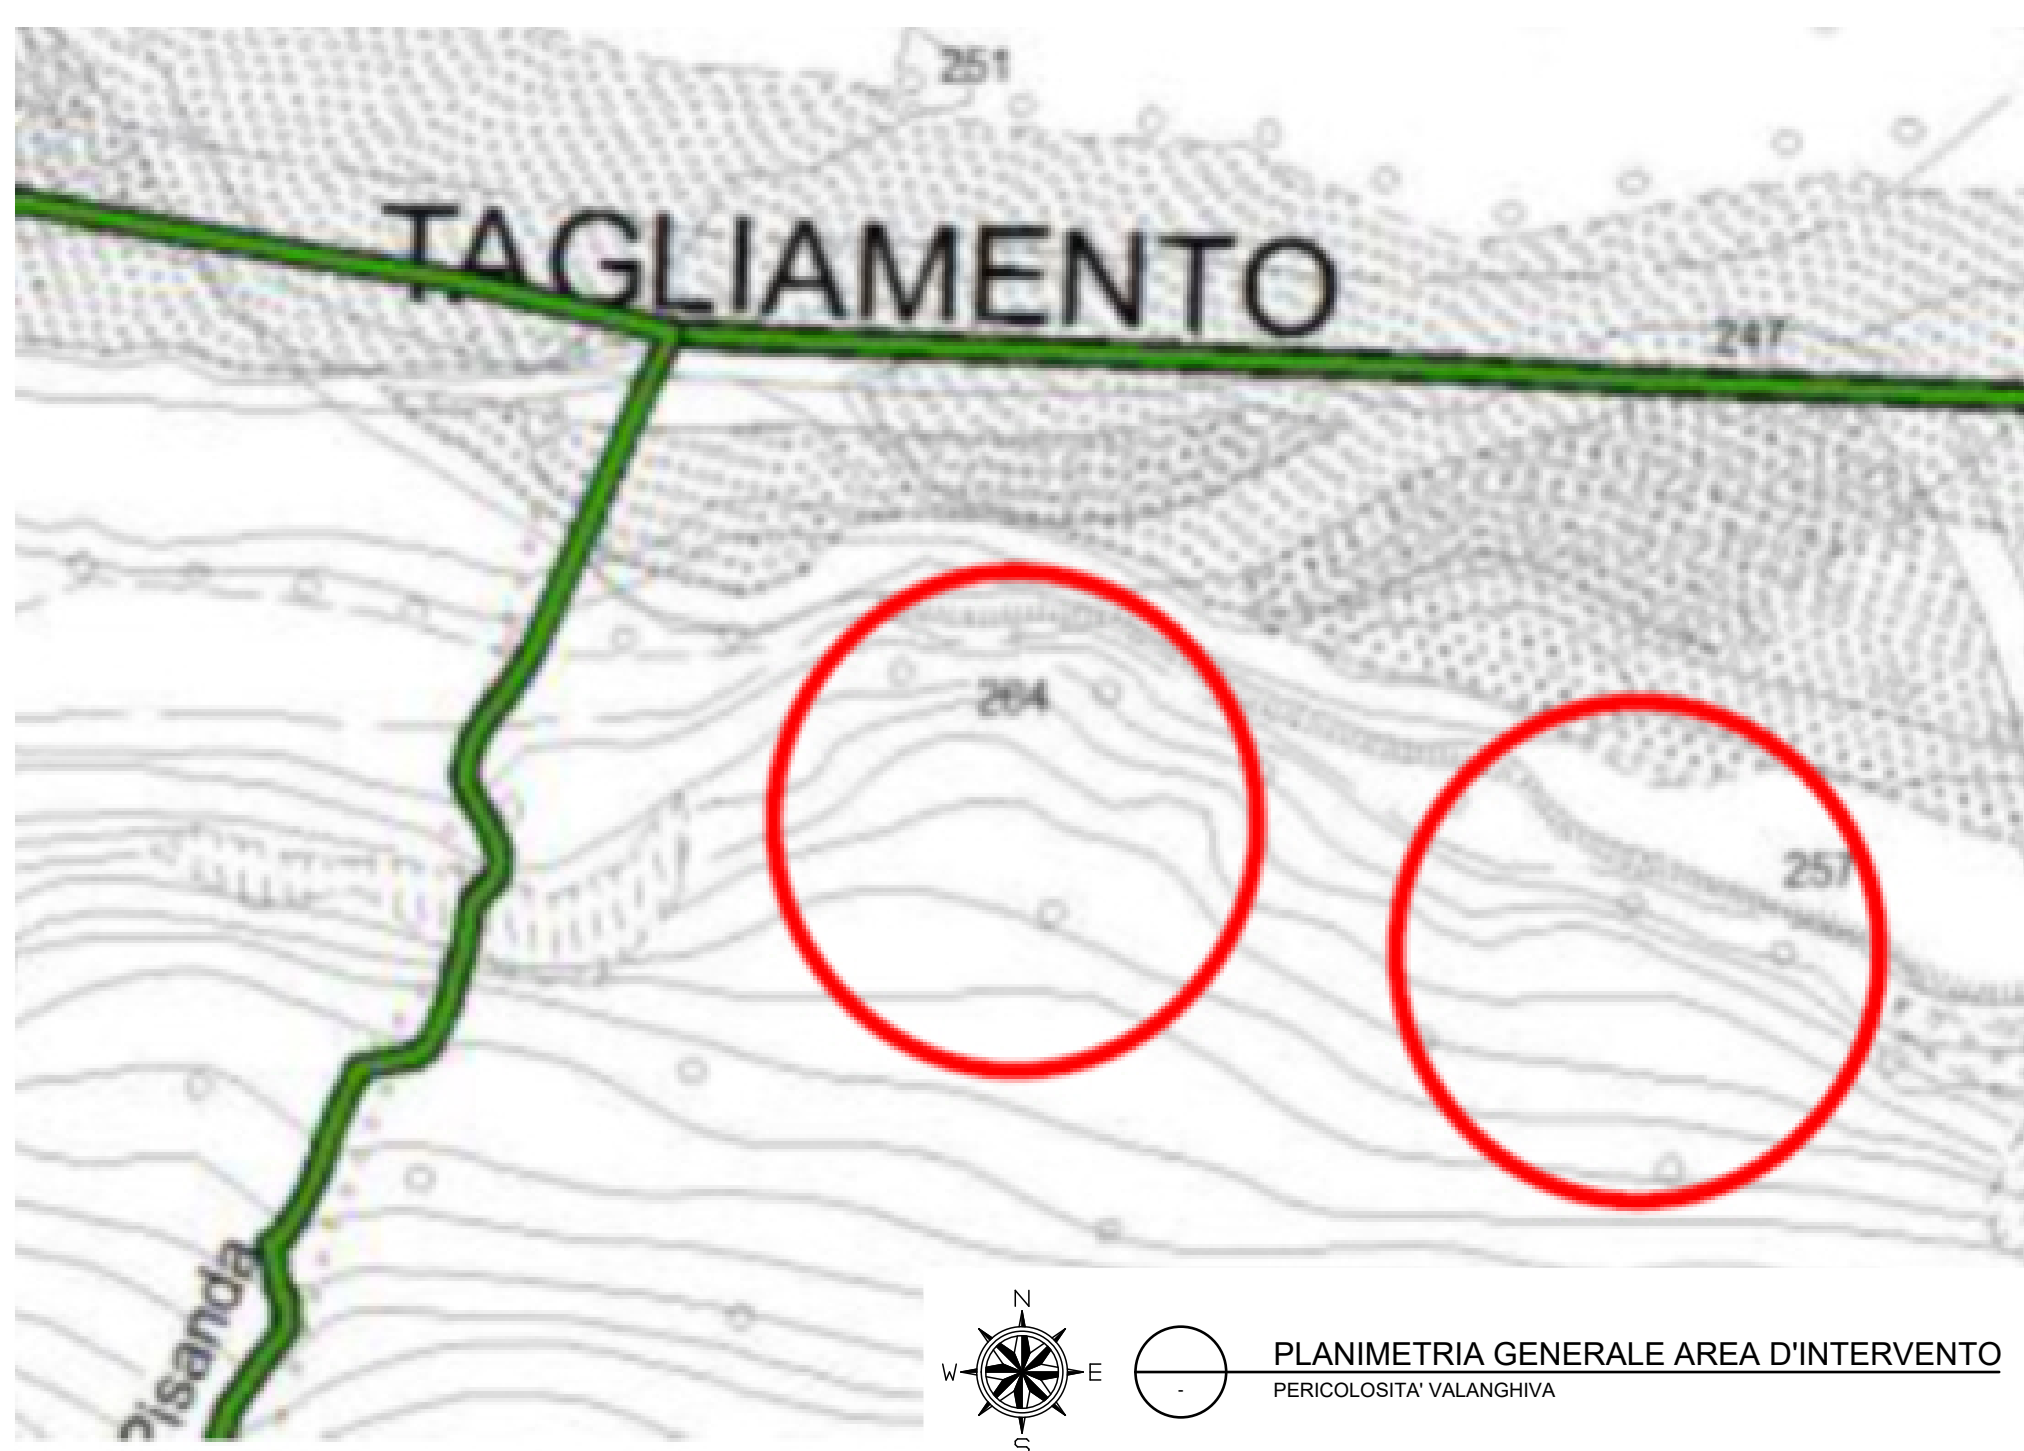
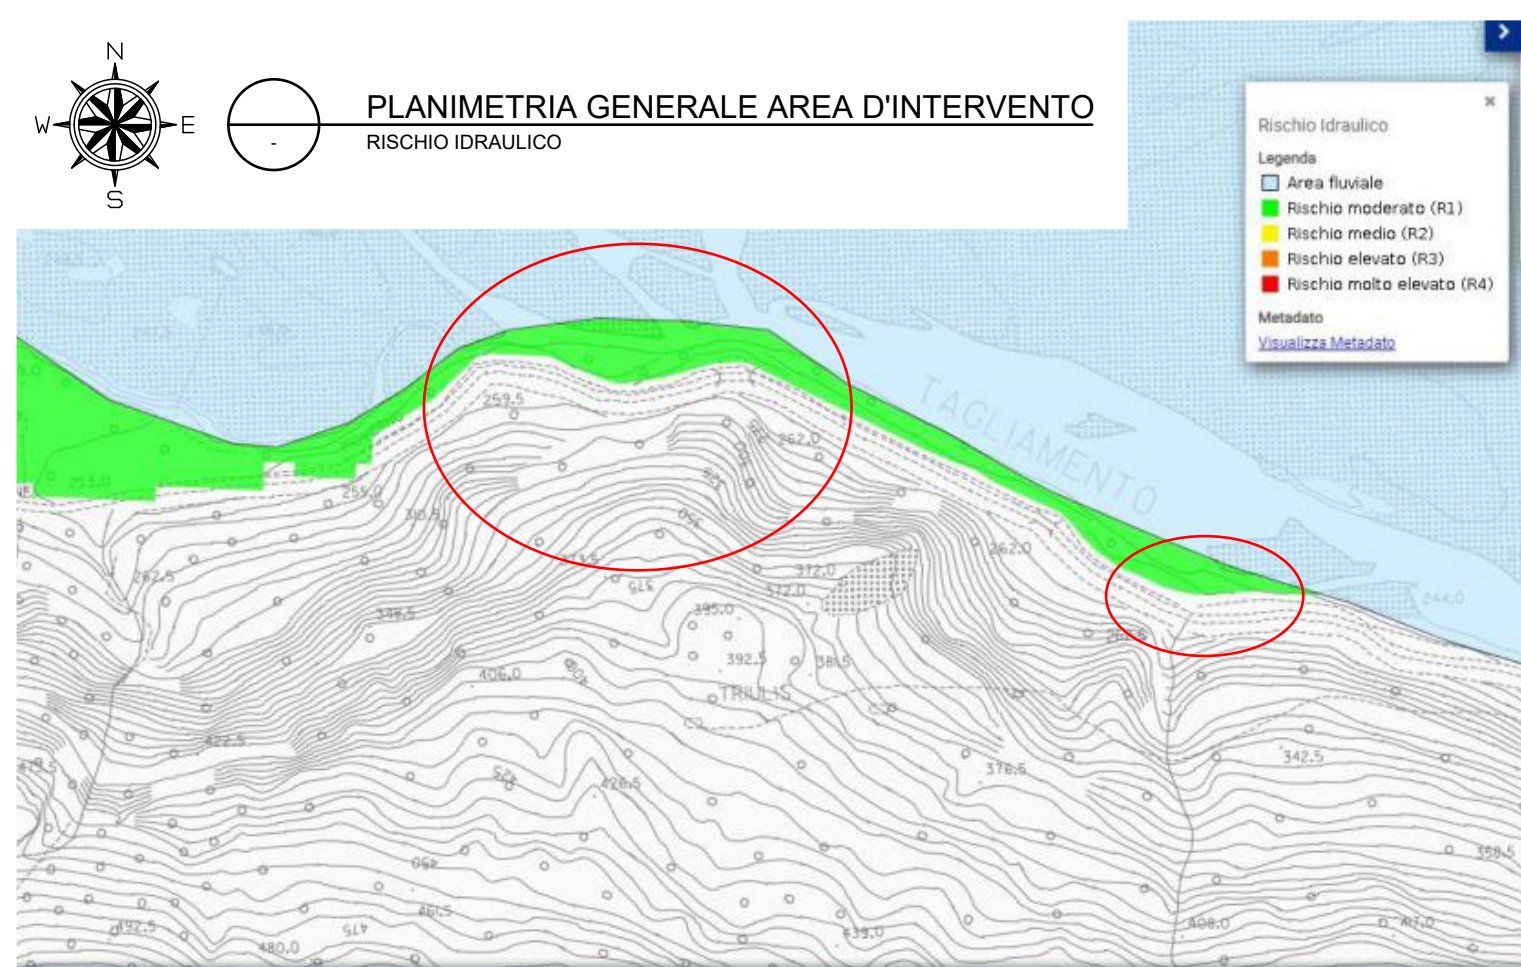


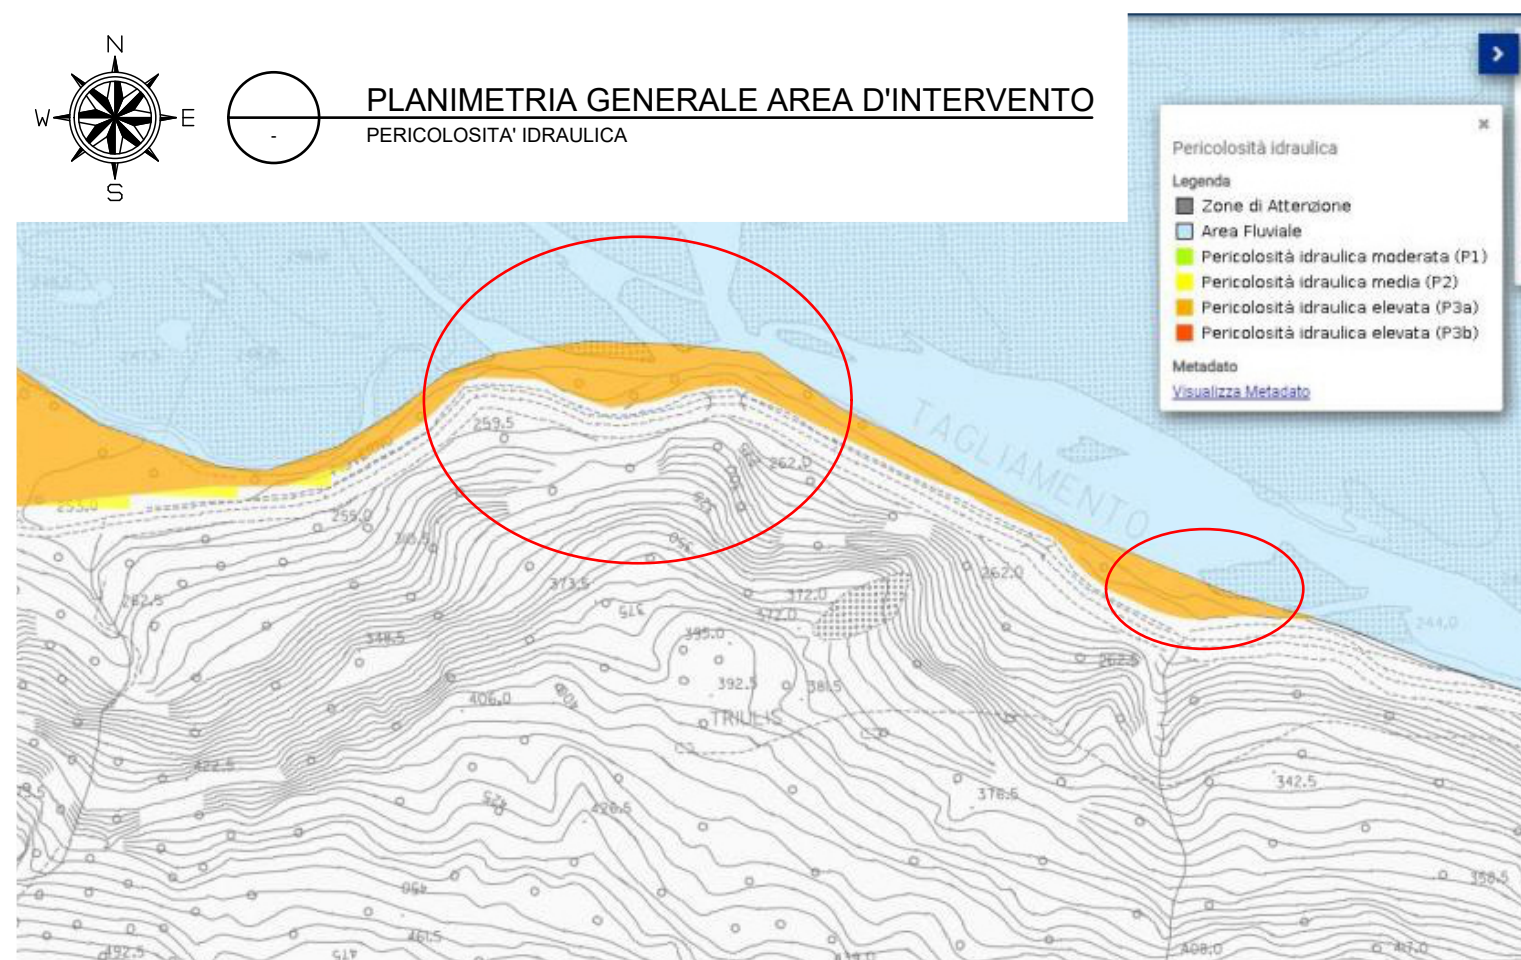

REGIONE AUTONOMA
FRIULI VENEZIA GIULIA
PROVINCIA DI UDINE
COMUNE DI VENEZON

INTERVENTO DI MESSA IN SICUREZZA
VERSANTE FRANOSO CICLABILE
PIOVERNO - CAVAZZO
CUP I47H24001130002 CIG B9C29DC796

S.F.T.E. - ESECUTIVO

Tipo dell'elaborato: Intervento risanamento in parete rocciosa e barriera paramassi - Inquadramento		Elaborato: A	Numero / foglio: 1
Data: Giugno 2028	Codice file: TAVOLA_31.dwg	Scale:	Formato: A1
Tolleranze: EN 22768-12	Terminologia: UNI 9510:89		
PROGETTAZIONE: ing. Ermes COPETTI Ordine Ingegneri Udine n. 10774 geol. Davide SERAVALLI Ordine dei geologi P.V.G. n. 372		COMMITTENTE: Comune di Venzon Piazza Municipio, n. 1 33010 Venzon (UD)	
PRESTAZIONI SPECIALISTICHE E COLLABORAZIONI: ing. Ermes COPETTI geol. Davide SERAVALLI DIRETTORE DEI LAVORI: ing. Ermes COPETTI			
Revisione			
1	Data Giugno 2028	Approvato EC	Verificato EC
	Emissione		Approvato EC
Mail: ermes.copetti@prose.it - PEC: ermes.copetti@ingpec.it			