



REGIONE AUTONOMA FRIULI VENEZIA GIULIA
PROVINCIA DI UDINE
COMUNE DI VENZONE

INTERVENTO DI MESSA IN SICUREZZA
VERSANTE FRANOSO CICLABILE
PIOVERNO - CAVAZZO
CUP I47H24001130002 CIG B9C29DC796

S.F.T.E. - ESECUTIVO

Titolo dell'elaborato :
Intervento risanamento in parete rocciosa
- Sezioni Trasversali 5÷9 Reti Aderenza di progetto
- Sezioni Trasversali 18÷32 Barriera Paramassi di progetto

Data:	Giugno 2026	Codice file :	TAVOLA_A4.dwg
Tolleranze:	EN 22768-1/2	Terminologia:	UNI 9510:89

PROGETTAZIONE:	PRESTAZIONI SPECIALISTICHE E COLLABORAZIONI:
ing. Ermes COPETTI Ordine Ingegneri Udine n. 1577A geol. Davide SERAVALLI Ordine dei geologi FVG n. 372	ing. Ermes COPETTI geol. Davide SERAVALLI DIRETTORE DEI LAVORI: ing. Ermes COPETTI

Elaborato:	Numero / tavola:
A	4


Scala:	Formato:
	A3

COMMITTENTE:
 Comune di Venzone Piazza Municipio, n. 1 33010 Venzone (UD)


PROGETTAZIONE :	ing. Ermes COPETTI Via Galileo Galilei, n. 17 33010 - Tavagnacco (UD) Tel. 339 2589678 Mail: studiocopetti@libero.it - PEC: ermes.copetti@ingpec.it
-----------------	---

Revisione	Data	Aggiornamento	Redatto	Verificato	Approvato
0	Giugno 2026	Emissione	EC	EC	EC


SEZIONE N.: 5
QT. PROGETTO: 265.311
DIST.PROG.: 19.985
DIST.PREC.: 5.000
DIST.SUCC.: 5.000

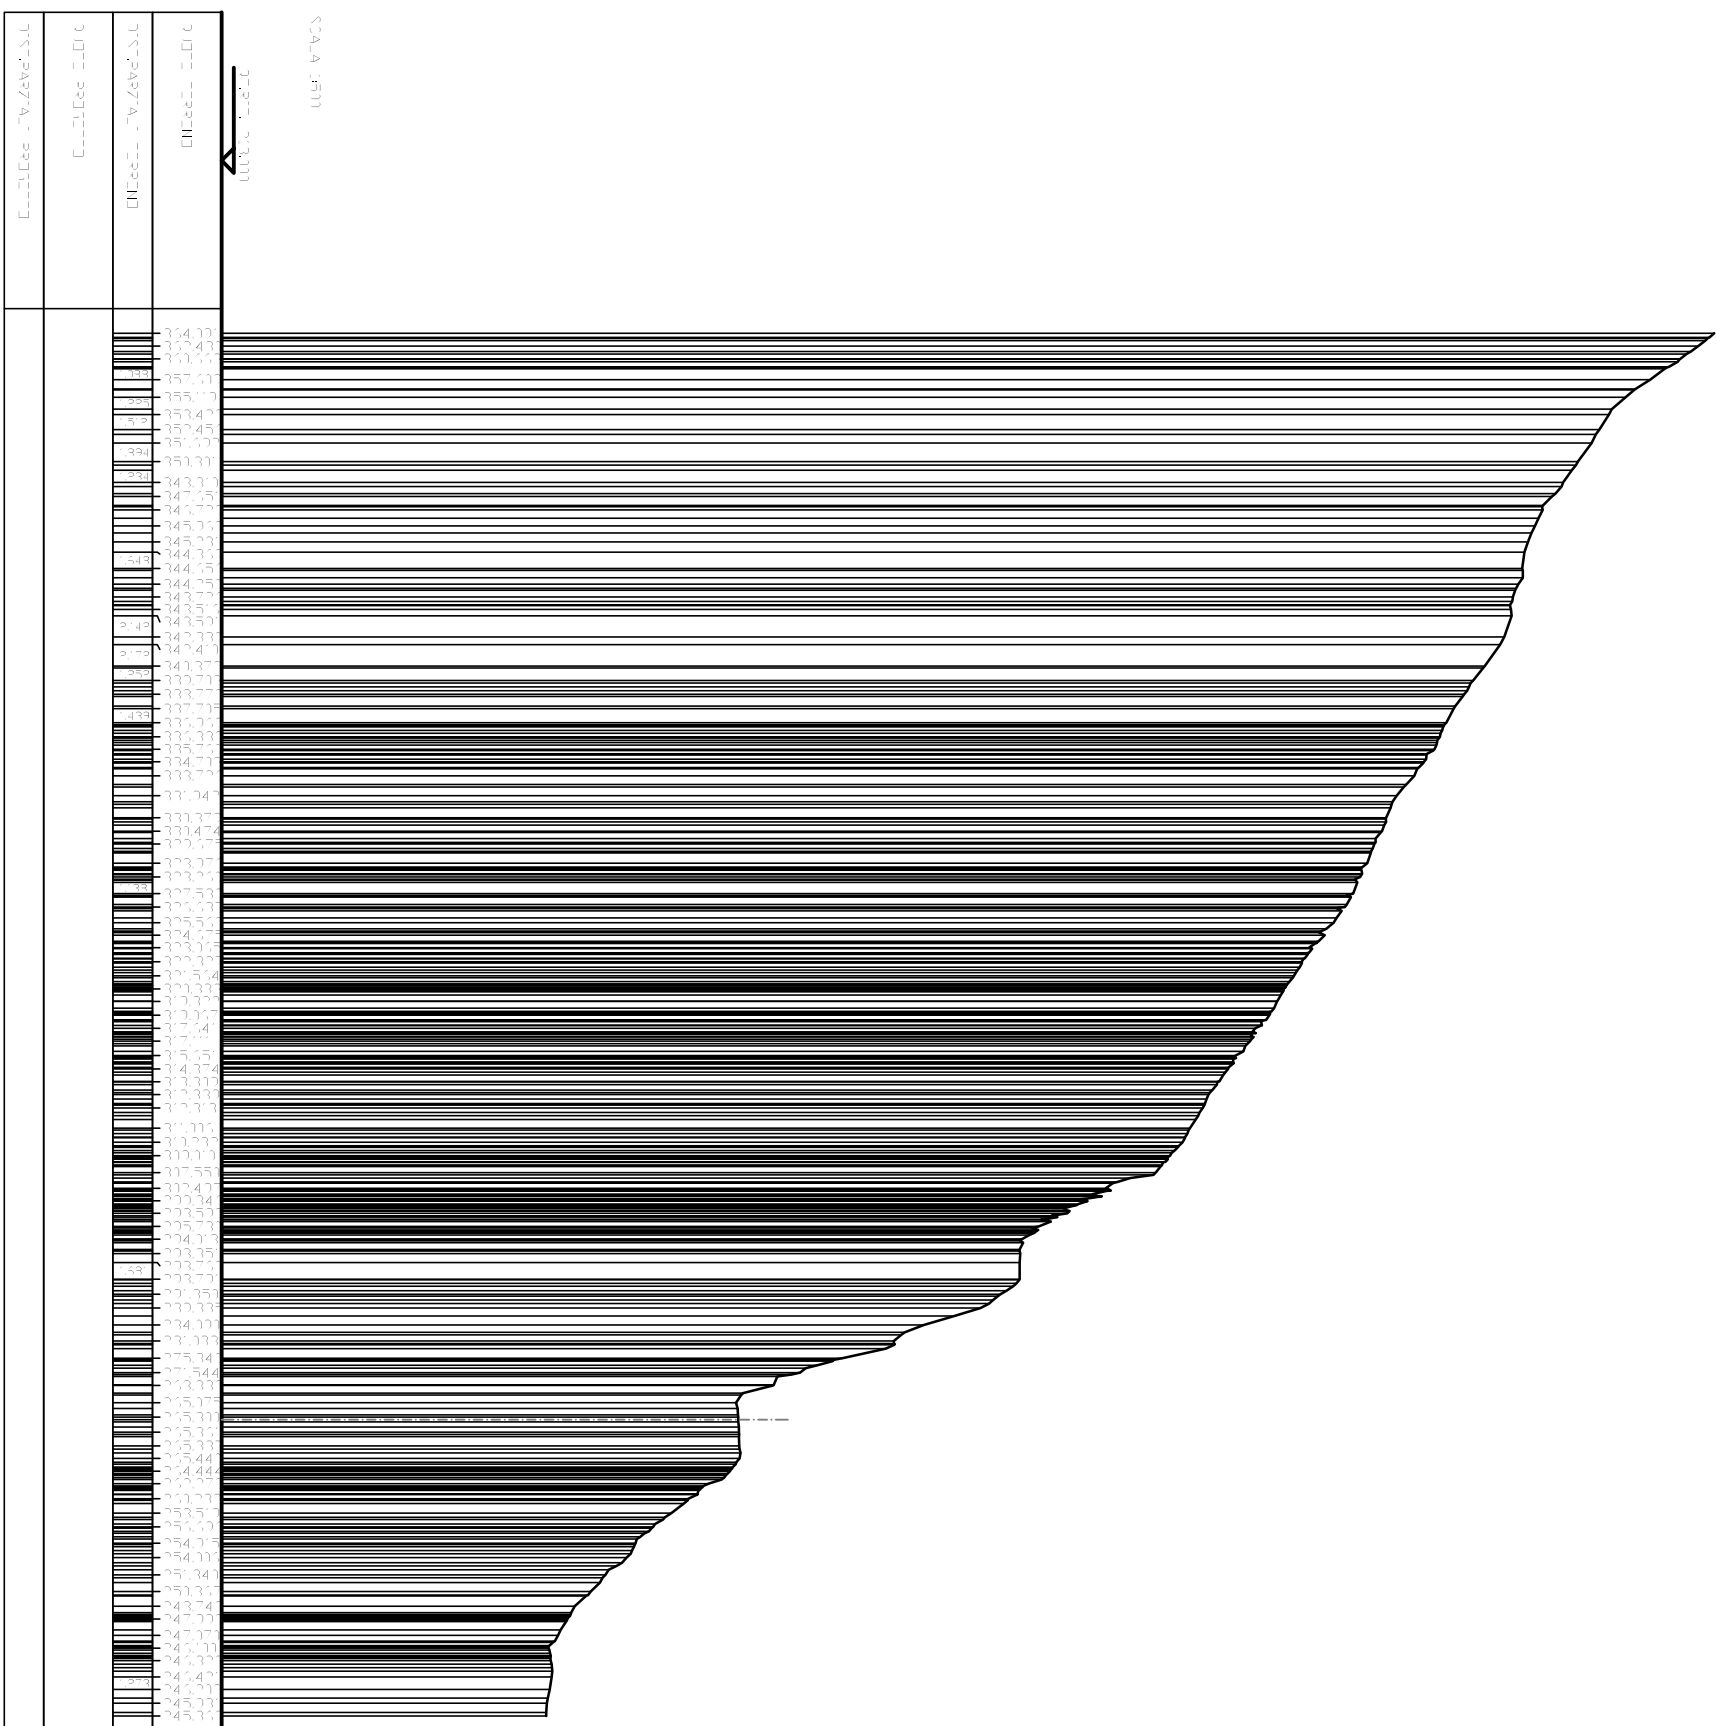

SEZIONE N.: 7
QT. PROGETTO: 264,646
DIST.PROG.: 29,982
DIST.PREC.: 4,997
DIST.SUCC.: 5,000

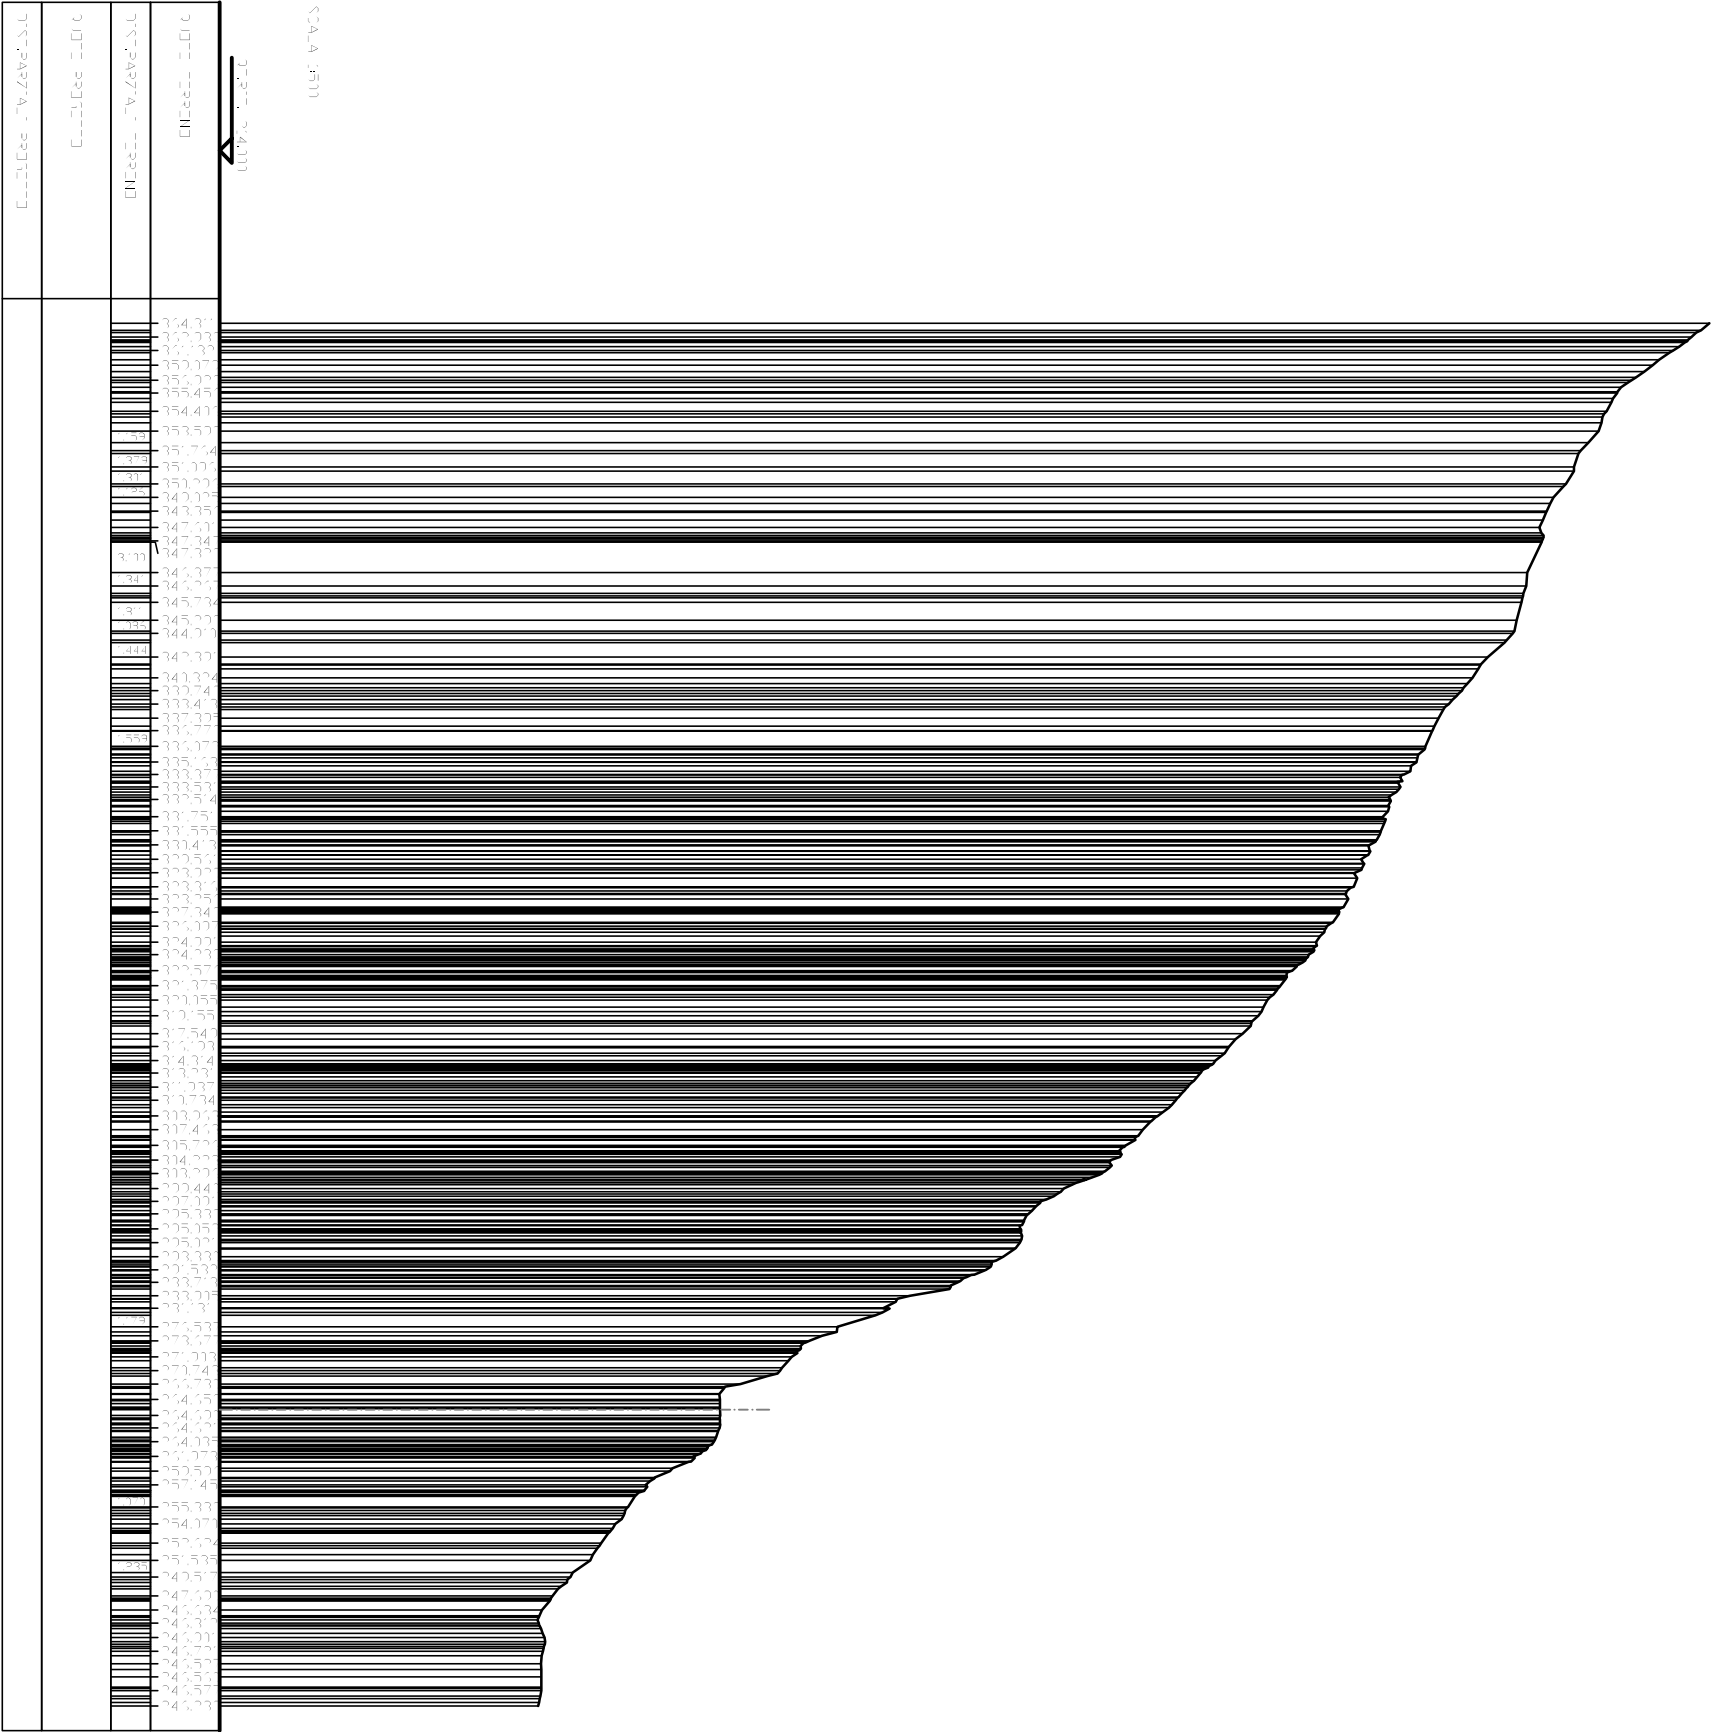

SEZIONE N.: 9
QT. PROGETTO: 264,056
DIST.PROG.: 39,981
DIST.PREC.: 4,999
DIST.SUCC.: 5,088

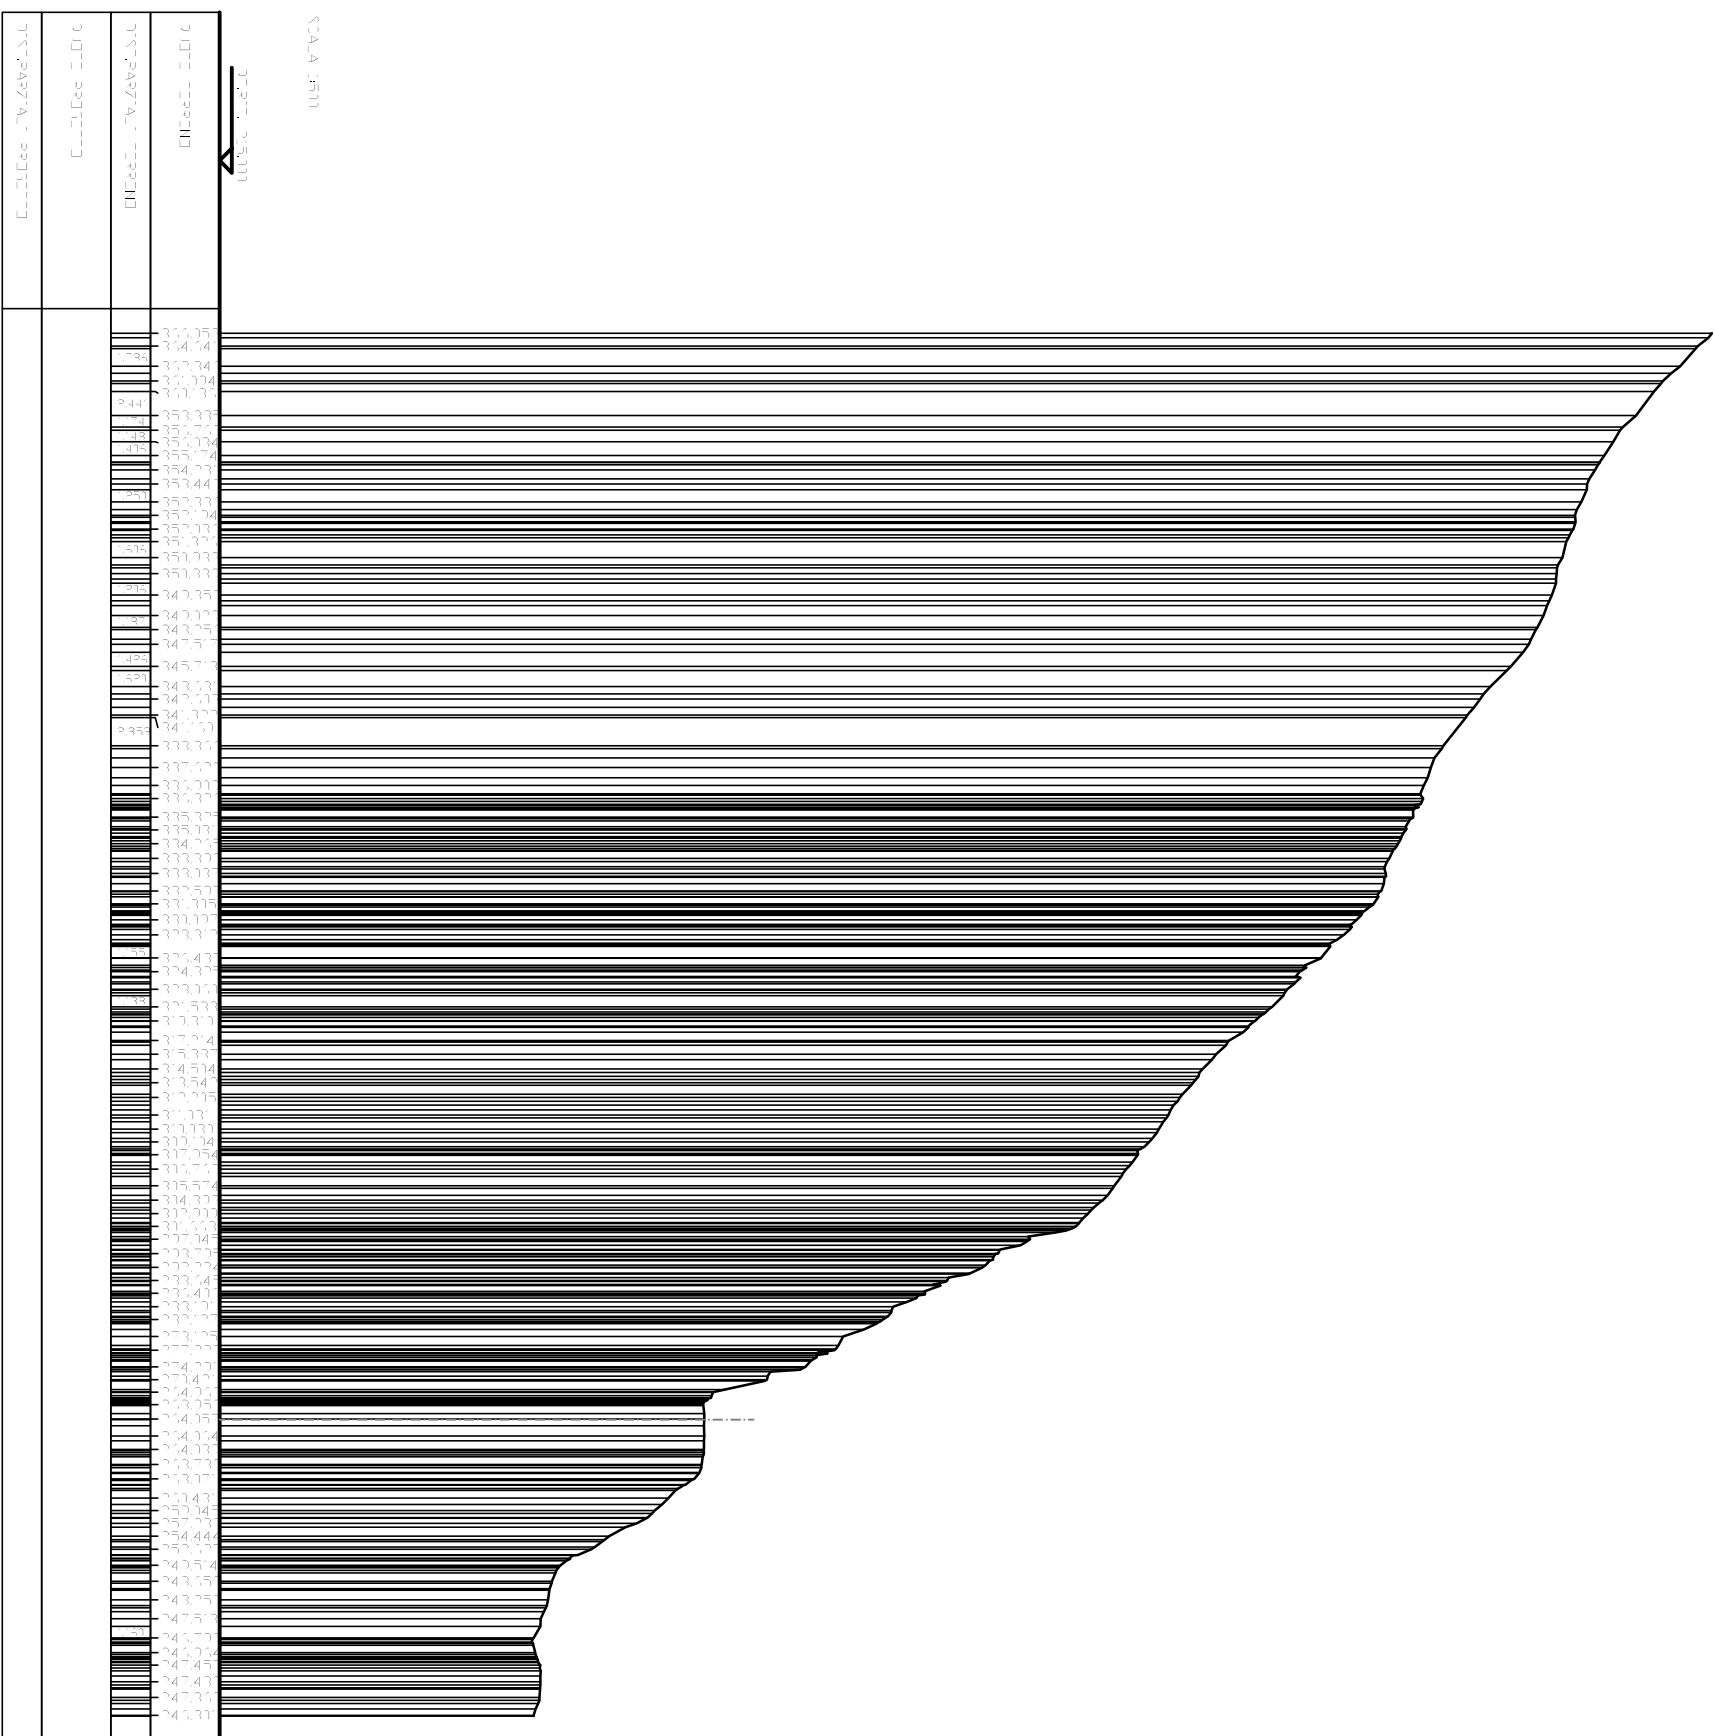

SEZIONE N.: 18
QT. PROGETTO: 263.387
DIST. PROG.: 84.977
DIST. REC.: 5.000
DIST. SUCC.: 2.500

SCALA 1:1000

QT. RIF. 182.000


QUOTE TERRENO	
DIST. PARZIALI TERRENO	

363.926
363.148
362.264
361.515
360.814
359.951
358.942
358.285
357.420
355.952
354.904
354.062
353.239
352.742
352.267
351.601
350.457
349.794
349.020
348.289
347.210
346.131
345.267
344.326
343.621
342.778
342.193
341.459
340.979
340.411
339.381
338.881
338.586
338.267
337.589
336.625
336.383
335.918
335.056
333.578
331.646
330.300
327.526
324.991
323.135
321.758
320.662
318.942
317.809
316.560
315.759
315.024
315.089
315.197
313.918
310.599
308.239
304.636
301.938
299.865
295.285
293.550
291.796
290.221
288.121
286.887
285.590
283.730
281.057
279.112
276.717
274.711
273.274
271.737
270.409
268.502
265.837
263.411
263.386
263.431
263.329
260.620
259.129
257.896
256.266
254.656
253.611
252.486
251.491
250.815

1.339

1.561

SEZIONE N.: 19
QT. PROGETTO: 263.491
DIST. PROG.: 87,477
DIST. PREC.: 2.500
DIST. SUCC.: 2.498

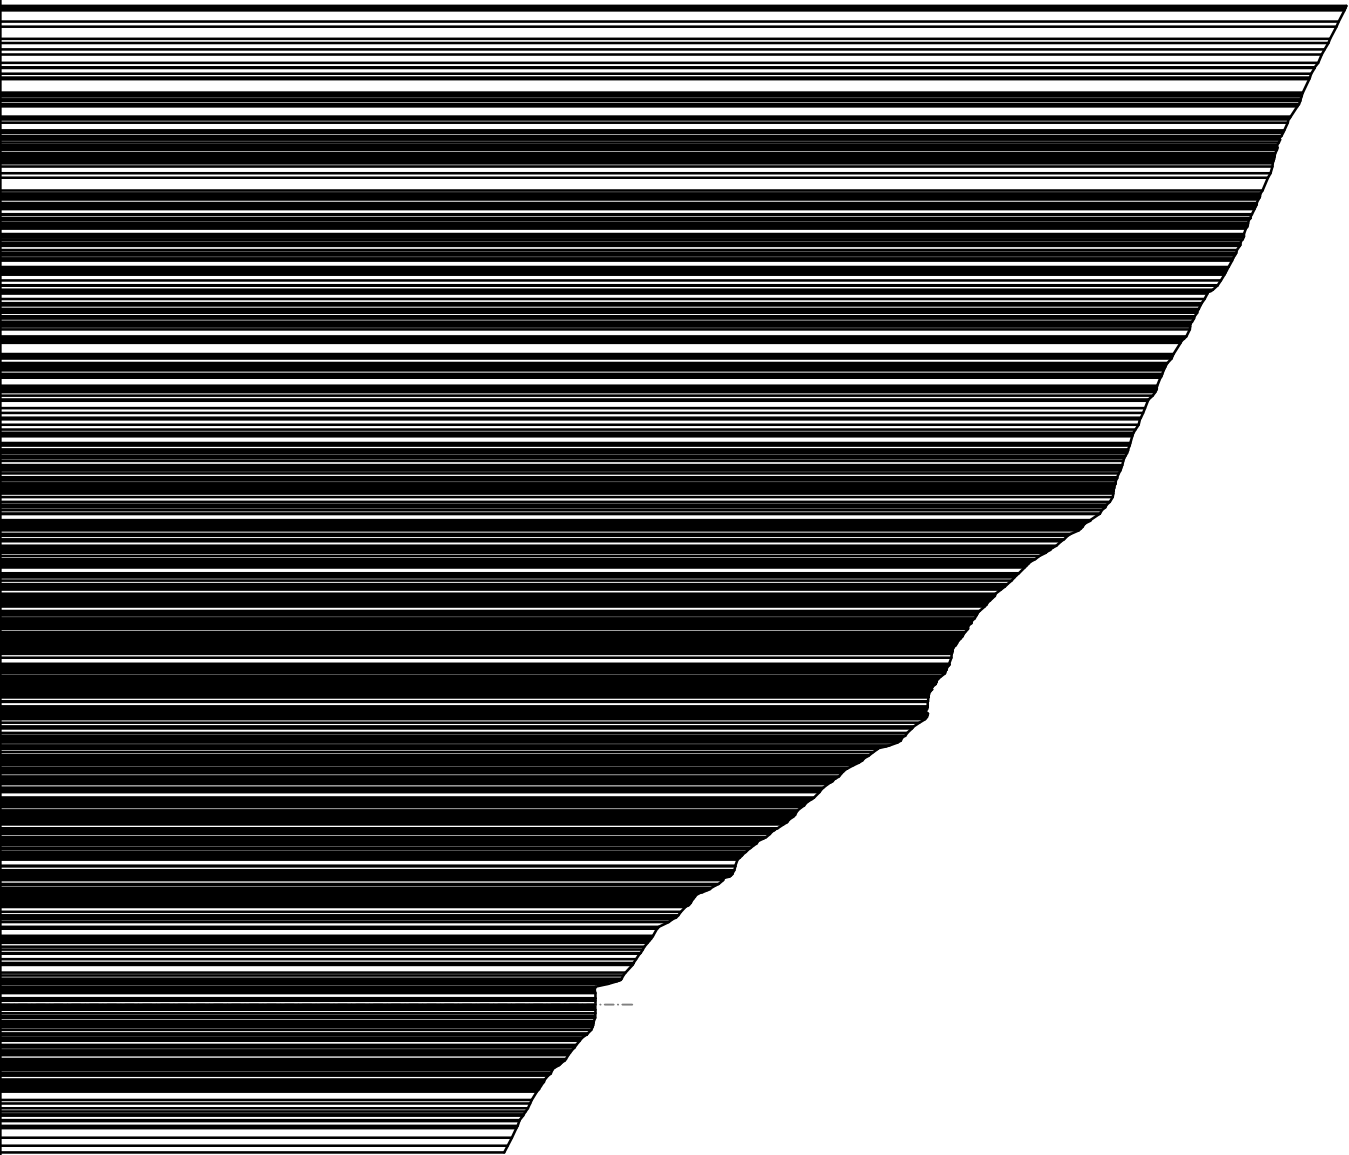


SCALA 1:1000

QT. RIF. 183.000

QUOTE TERRENO	
DIST. PARZIALI TERRENO	
	364.976
1.511	363.923
1.578	362.762
	361.652
	360.696
1.681	359.567
	359.068
1.355	358.572
	357.432
	356.554
	355.856
	355.262
	354.986
1.729	354.384
	353.612
	352.866
	352.198
	351.650
	351.121
	350.178
	349.039
	348.017
	346.296
	345.401
	344.464
	343.794
	342.696
1.518	341.625
	340.564
	339.845
	339.303
	337.769
	336.900
	336.049
	335.476
	334.822
	334.222
	333.701
	333.370
	331.922
	329.757
	327.314
	325.304
	322.916
	320.737
	318.806
	317.117
	315.400
	314.317
	313.097
	311.681
	311.310
	310.221
	308.926
	308.427
	308.296
	306.507
	304.780
	301.038
	298.372
	296.433
	294.289
	292.722
	290.835
	289.386
	287.081
	284.901
	283.024
	282.291
	280.153
	277.080
	275.669
	273.932
	271.287
	269.886
	268.648
	267.262
	263.511
	263.500
	263.498
	263.289
	262.467
	260.893
	259.501
	257.682
	256.522
	254.902
	254.091
1.324	252.980
	252.225
	251.178

SEZIONE N.: 20
QT. PROGETTO.: 263.509
DIST. PROG.: 89.976
DIST. PREC.: 2.498
DIST. SUCC.: 2.497

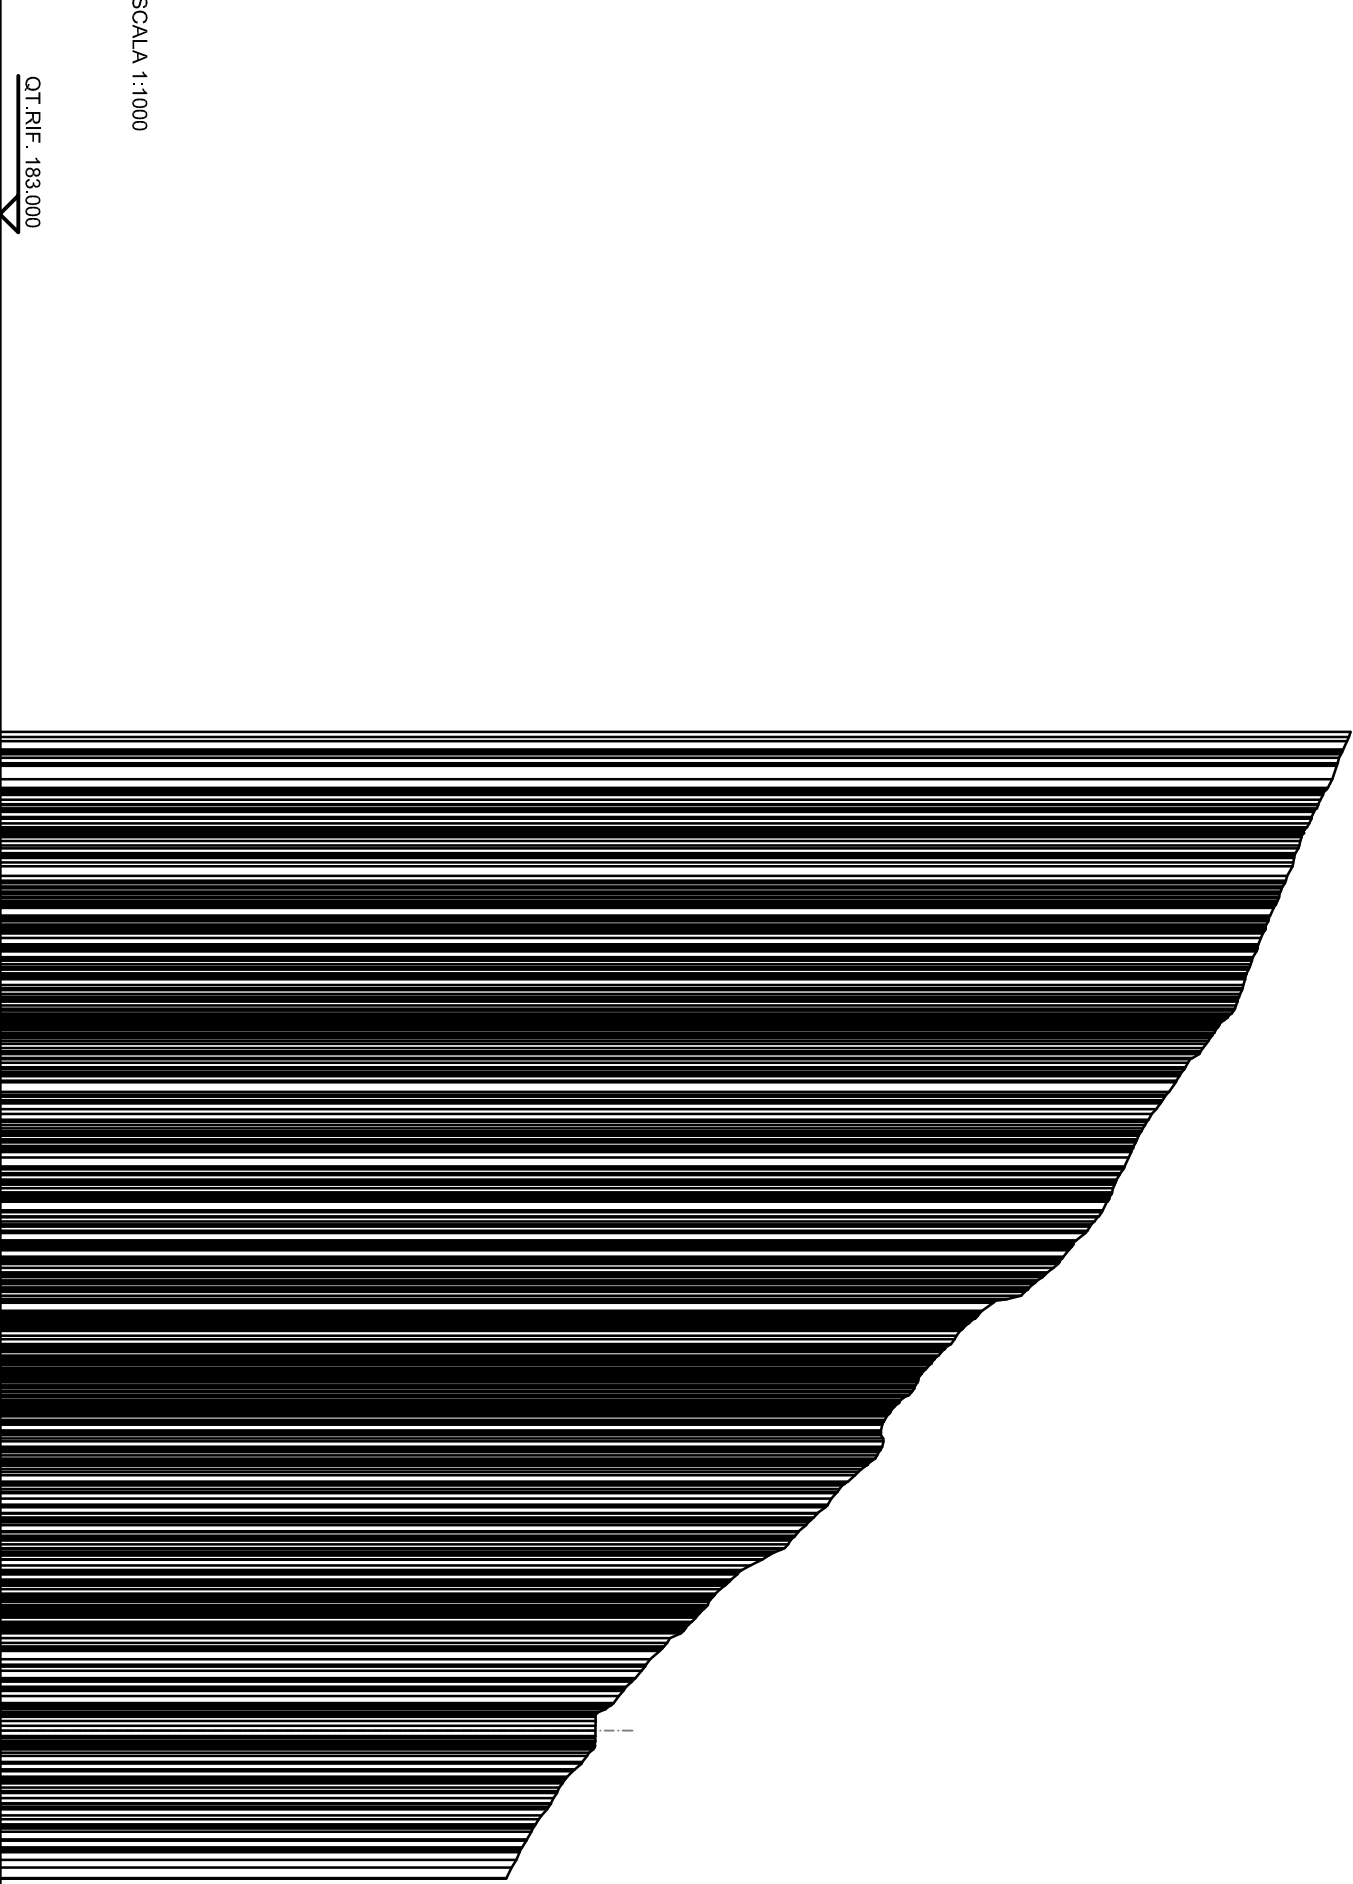

SEZIONE N.: 21
QT. PROGETTO: 263.536
DIST. PROG.: 92.472
DIST. REC.: 2.497
DIST. SUCC.: 2.498

SCALA 1:1000


QT. RIF. 184.000

QUOTE TERRENO	
DIST. PARZIALI TERRENO	

366.211
365.440
364.291
363.540
362.630
361.652
361.054
360.183
359.360
358.693
357.632
356.693
355.460
354.778
353.734
352.682
351.588
350.769
349.610
348.781
347.684
346.785
345.940
344.859
343.864
342.921
342.163
341.150
339.016
337.805
336.408
335.083
334.375
333.200
332.026
330.716
329.583
328.434
326.774
324.914
322.963
320.449
318.816
316.502
314.618
312.565
310.762
309.420
307.681
306.065
304.212
302.694
301.394
299.300
297.719
295.705
294.701
294.360
294.097
292.463
291.316
290.269
289.351
287.803
285.664
284.652
279.151
277.819
276.724
275.341
273.842
272.660
271.218
269.635
267.813
266.349
265.269
263.589
263.531
263.452
262.157
260.424
259.162
258.262
257.095
255.074
253.758
252.989
251.632
251.539

1:950
1:335

1:603
1:687

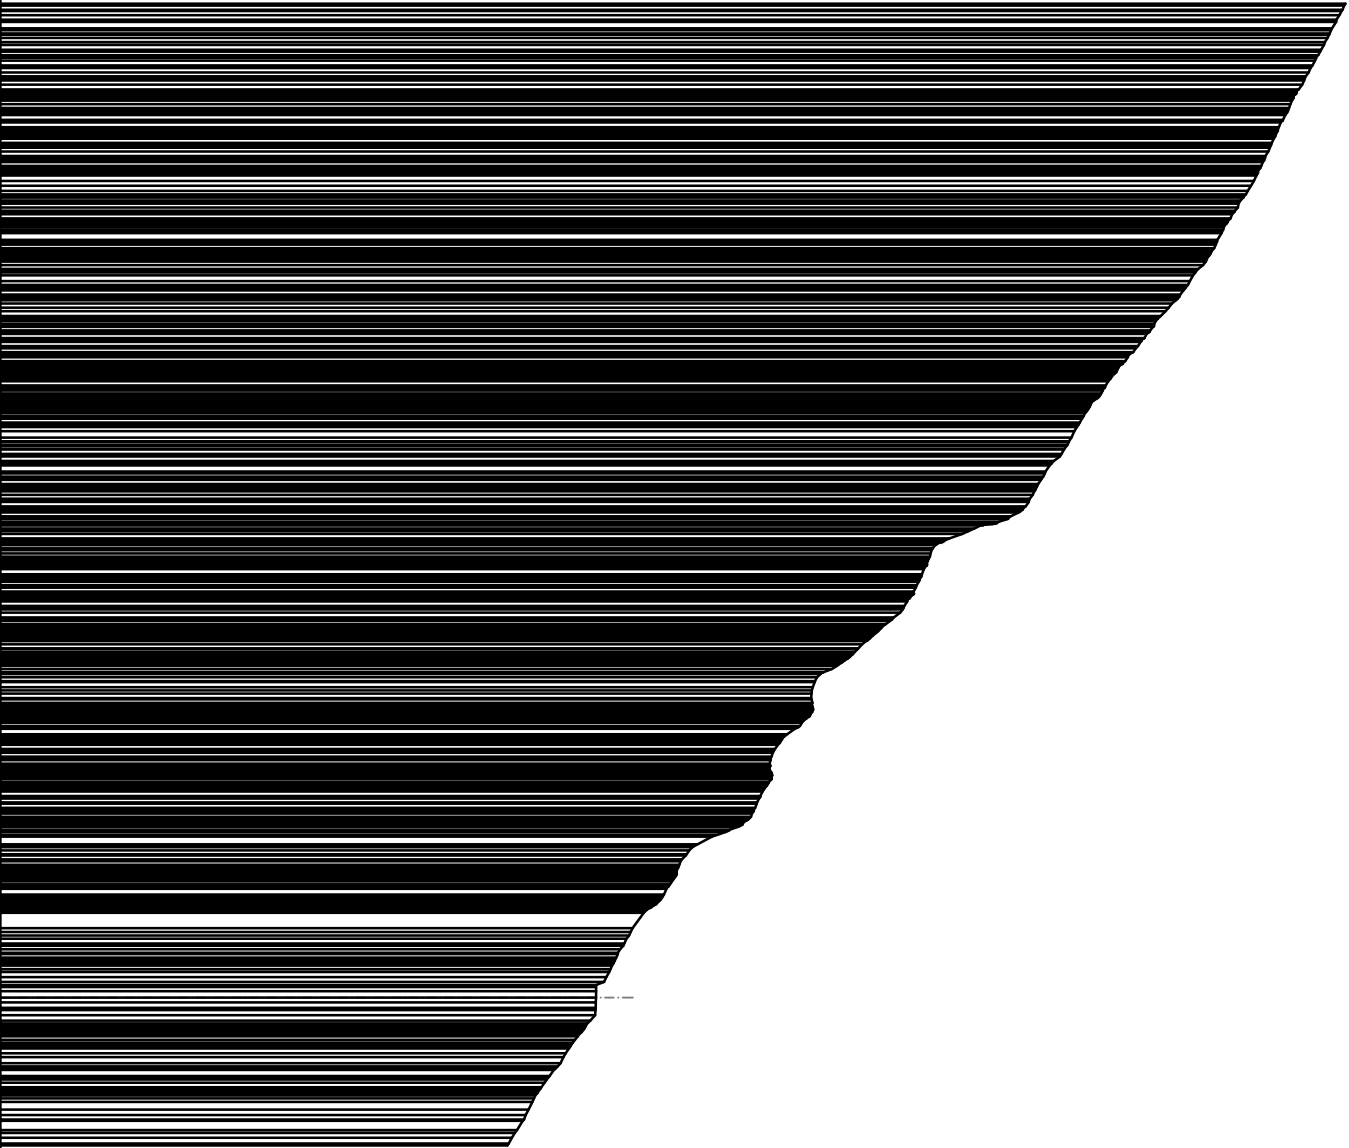


SCALA 1:1000

QT. RIF. 183.000

QUOTE TERRENO	
DIST. PARZIALI TERRENO	
	364.834 364.022 363.024 362.071 361.145 360.107 359.247 358.200 357.397 356.722 355.817 355.163 354.390 353.458 352.459 351.376 350.298 348.952 348.113 347.327 346.413 344.941 343.808 342.534 340.969 339.229 338.367 336.791 335.074 333.659 332.436 331.530 330.069 328.915 327.804 326.806 325.433 324.207 323.204 322.210 320.877 317.679 311.340 308.917 308.321 307.602 306.811 305.682 304.657 302.715 300.954 299.019 297.208 294.349 292.840 292.687 292.765 291.142 289.852 287.741 287.144 287.341 286.669 285.754 284.925 283.543 280.003 276.734 275.185 274.439 273.594 272.532 270.607 268.536 267.403 266.330 265.512 264.674 263.567 263.478 262.374 261.115 259.916 258.771 257.296 256.186 255.180 254.084 252.891 251.776 251.597

SEZIONE N.: 23
QT. PROGETTO: 263.586
DIST. PROG.: 97.461
DIST. REC.: 2.491
DIST. SUCC.: 2.498

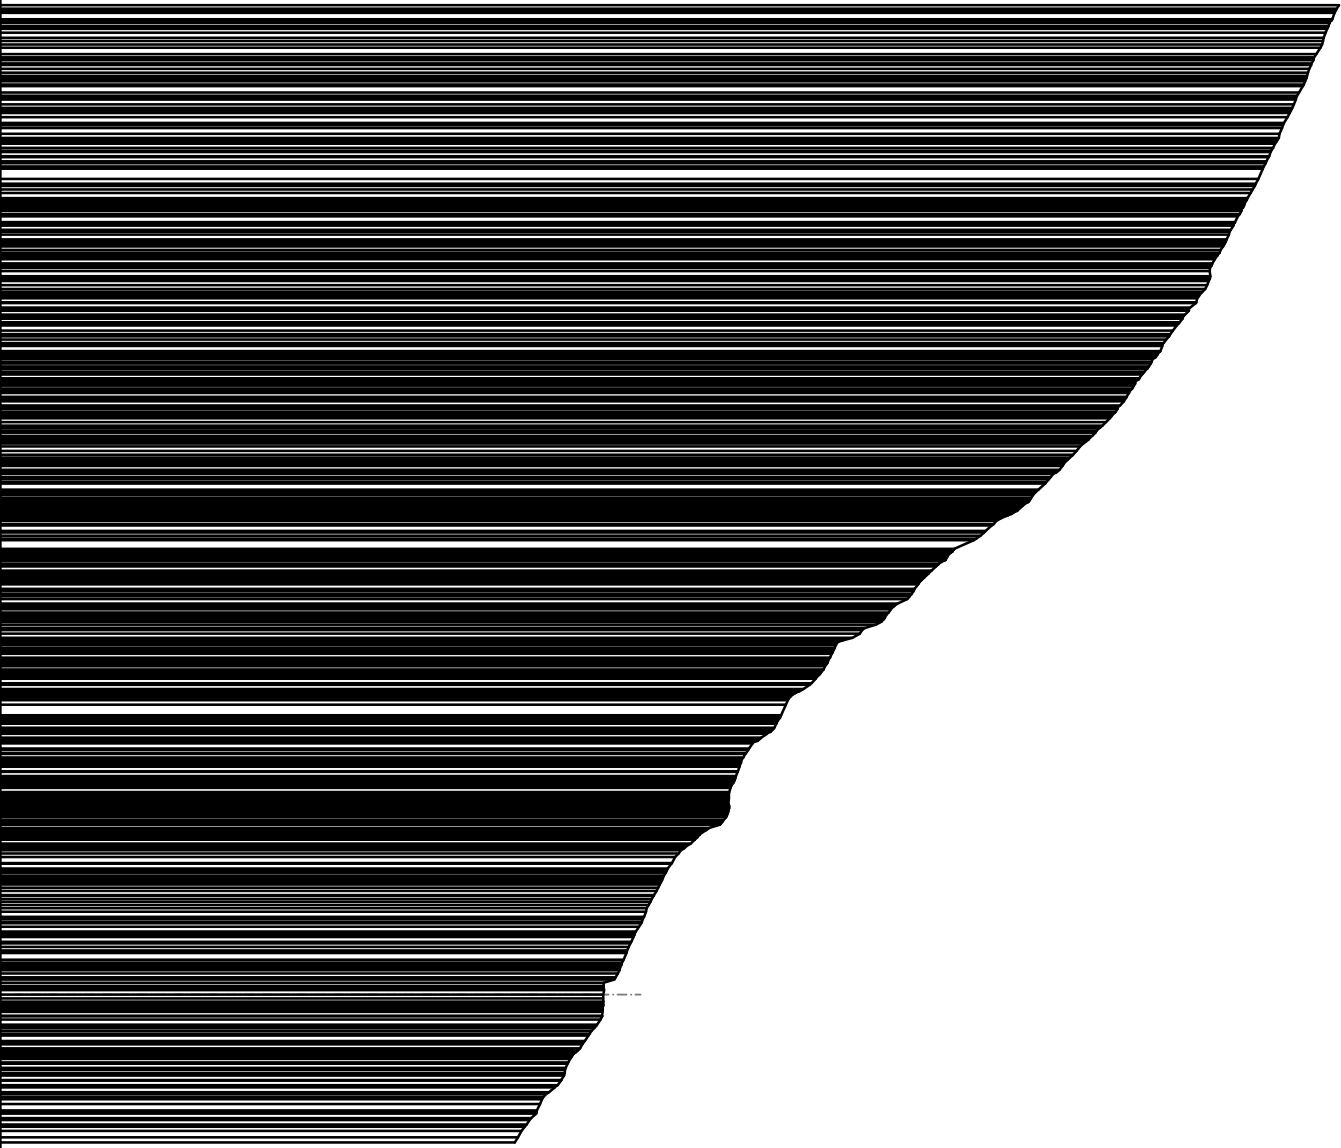


SCALA 1:1000

QT. RIF. 182.000

QUOTE TERRENO	
DIST. PARZIALI TERRENO	

SEZIONE N.: 24
QT. PROGETTO.: 263.622
DIST. PROG.: 99.960
DIST. REC.: 2.498
DIST. SUCC.: 2.500

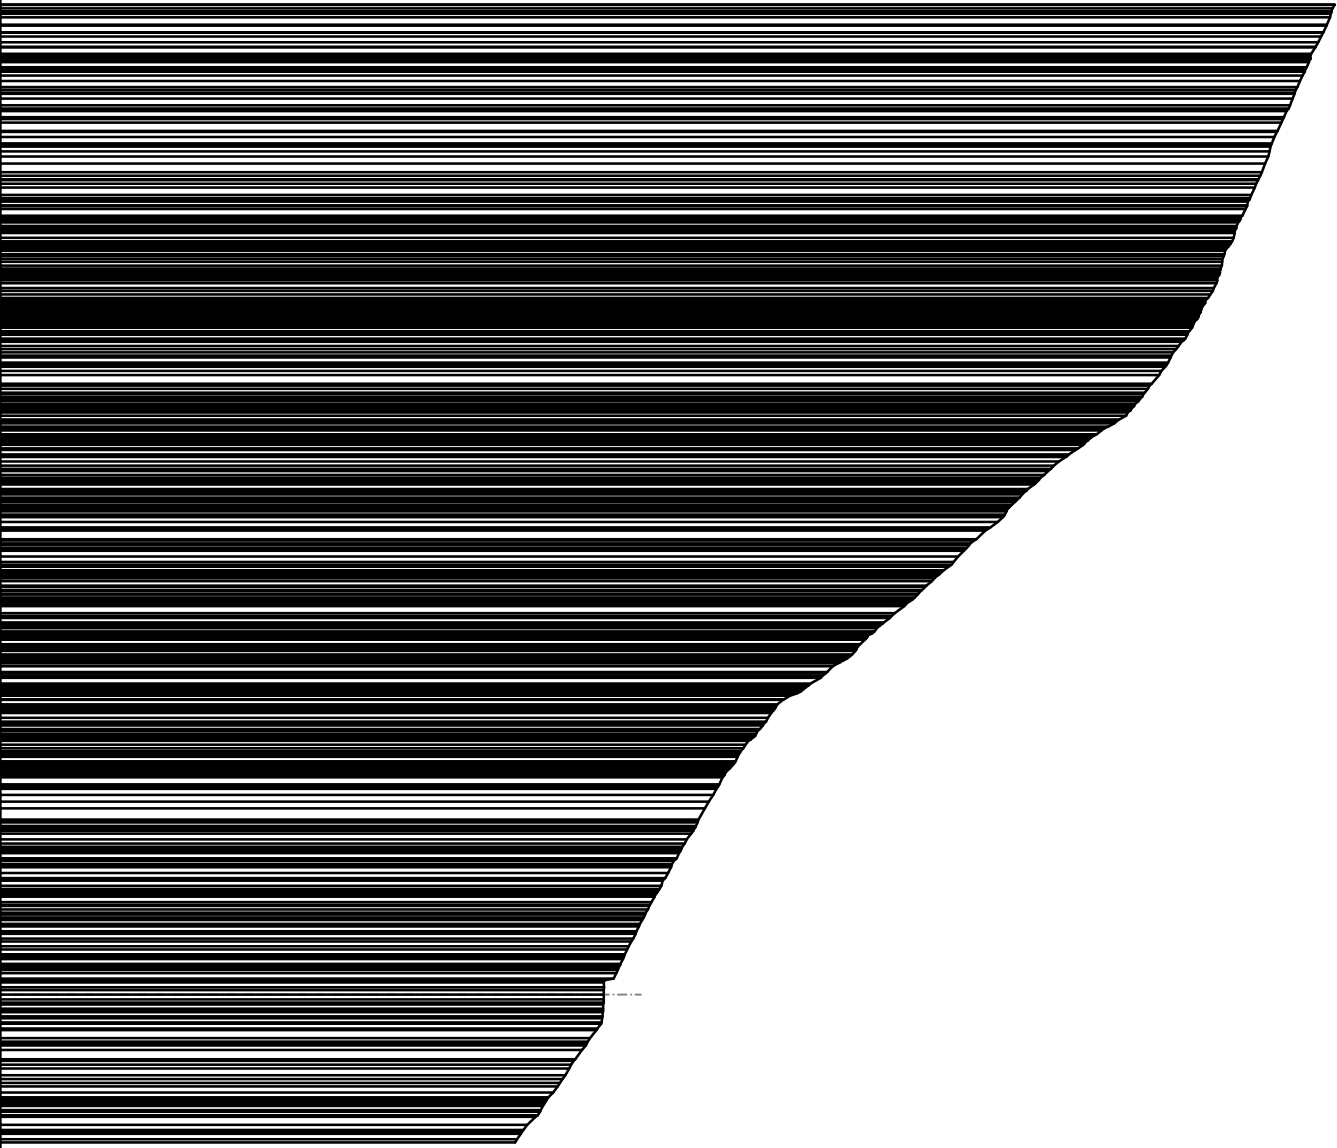

SCALA 1:1000

QT. RIF. 182.000

QUOTE TERRENO	
DIST. PARZIALI TERRENO	

SEZIONE N.: 25
QT. PROGETTO: 263.638
DIST. PROG.: 102.460
DIST. REC.: 2.500
DIST. SUCC.: 2.500

SCALA 1:1000

QT. RIF. 182.000

QUOTE TERRENO	
DIST. PARZIALI TERRENO	

362.823
361.755
360.839
359.426
358.774
357.830
357.051
356.345
355.436
354.414
353.856
353.110
352.822
351.755
351.030
350.405
349.720

349.189
348.144
347.171
346.487
345.690
344.773
344.153
343.273
342.526
341.696
341.171
340.046
338.235
336.915
335.823
334.057
332.555
329.596
327.706
325.682
323.483
321.723
320.053
317.964
316.422
315.157
313.434
311.580
309.445
307.386
303.057
301.737
300.768
300.145
301.475
300.332
300.072
298.431
293.725
291.175
290.531
290.965
287.968
285.799
284.177
281.845
279.339
278.250
277.329
276.122
275.602
275.046
273.281
271.770
270.909
269.640
268.632
267.704
266.847
265.780
264.986
263.626
263.636
263.487
261.923
260.694
259.414

257.703
256.586
255.382
254.067
252.184
251.485

SEZIONE N.: 26
QT. PROGETTO: 263.660
DIST. PROG.: 104.960
DIST. REC.: 2.500
DIST. SUCC.: 2.498

SCALA 1:1000

QT. RIF. 182.000

QUOTE TERRENO	
DIST. PARZIALI TERRENO	

362.486
361.414
359.717
358.998
358.510
357.760
356.944
355.628
354.024
353.380
352.646
351.847
351.155
350.277
350.114
349.786
348.770
347.696
346.860
346.024
345.182
344.292
343.392
342.757
341.712
340.797
339.487
338.327
338.036
335.389
333.539
332.046
330.095
328.251
326.455
324.698
323.501
321.794
319.462
317.514
314.972
312.822
311.308
309.087
306.546
304.908
304.114
303.477
303.369
306.058
306.792
306.397
306.344
305.209
299.145
301.726
302.463
304.167
302.285
301.101
296.359
293.386
283.074
281.181
279.220
277.996
277.085
275.273
273.324
271.869
270.318
268.822
267.717
266.507
265.319
264.774
263.643
263.615
263.488
261.612
260.146
258.789
257.921
256.860
255.616
254.586
253.552
251.629

1.492

1.643

2.588

1.431

1.451

SEZIONE N.: 27
QT. PROGETTO: 263.631
DIST. PROG.: 107.458
DIST. PREC.: 2.498
DIST. SUCC.: 2.500



SCALA 1:1000

QT. RIF. 182.000


QUOTE TERRENO	DIST. PARZIALI TERRENO
362.080 361.323 360.260 358.956 358.183 356.710 356.117 355.388 354.736 353.556 352.875 352.049 351.368 351.028 350.348 349.612 348.947 348.032 347.521 346.576 345.989 344.958 344.106 343.338 342.370 341.727 340.653 339.522 338.162 337.073 336.179 335.197 333.067 330.689 328.761 327.121 326.716 323.928 322.703 320.905 317.433 315.476 313.128 310.379 309.511 308.424 307.780 306.868 306.993 310.524 310.438 310.803 311.075 311.275 310.560 310.000 309.196 308.470 307.616 306.467 305.326 304.162 302.506 301.226 299.623 297.427 294.260 291.108 288.495 279.257 277.409 275.281 273.188 270.248 268.956 267.695 266.280 264.757 263.598 263.626 263.600 262.282 260.448 258.915 257.531 256.828 255.868 255.061 254.340 253.522 252.227 251.638	

SEZIONE N.: 28
QT. PROGETTO: 263.621
DIST. PROG.: 109.958
DIST. PREC.: 2.500
DIST. SUCC.: 2.500

SCALA 1:1000

QT. RIF. 181.000

QUOTE TERRENO	
DIST. PARZIALI TERRENO	

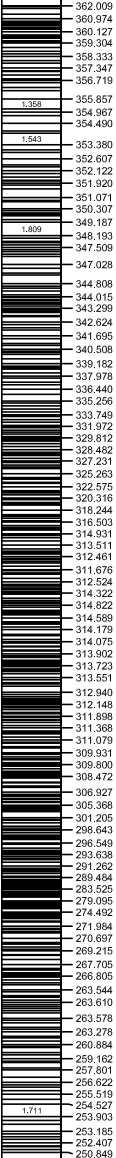

SEZIONE N.: 29
QT. PROGETTO: 263.598
DIST. PROG.: 112.458
DIST. REC.: 2.500
DIST. SUCC.: 2.500



SCALA 1:1000

QT. RIF. 181.000

QUOTE TERRENO	
DIST. PARZIALI TERRENO	

SEZIONE N.: 30
QT. PROGETTO: 263.576
DIST. PROG.: 114.958
DIST. REC.: 2.500
DIST. SUCC.: 2.500


SCALA 1:1000

QT. RIF. 181.000

QUOTE TERRENO	
DIST. PARZIALI TERRENO	

363.120
362.146
361.372
360.379
359.726
358.733
357.956
356.932
356.050
355.182
354.202
353.427
352.852
352.036
351.112
350.263
349.549
348.901
348.144
347.307
346.025
344.952
344.074
343.204
342.320
341.438
340.285
338.557
337.533
336.141
334.608
332.804
330.716
328.397
325.780
324.116
322.873
321.736
322.991
321.610
318.808
317.553
317.218
316.522
321.291
320.629
319.453
319.160
319.030
318.595
318.028
317.728
316.645
316.200
315.710
315.327
314.802
314.256
312.730
311.306
309.357
307.462
302.902
297.244
295.117
293.568
290.455
288.046
283.767
279.075
275.642
273.856
272.516
270.944
269.474
267.590
263.642
263.594
263.486
262.679
261.523
259.626
257.756
256.369
254.323
252.881
251.748
250.989
249.704

SEZIONE N.: 31
QT. PROGETTO: 263.535
DIST. PROG.: 117.458
DIST. REC.: 2.500
DIST. SUCC.: 2.500

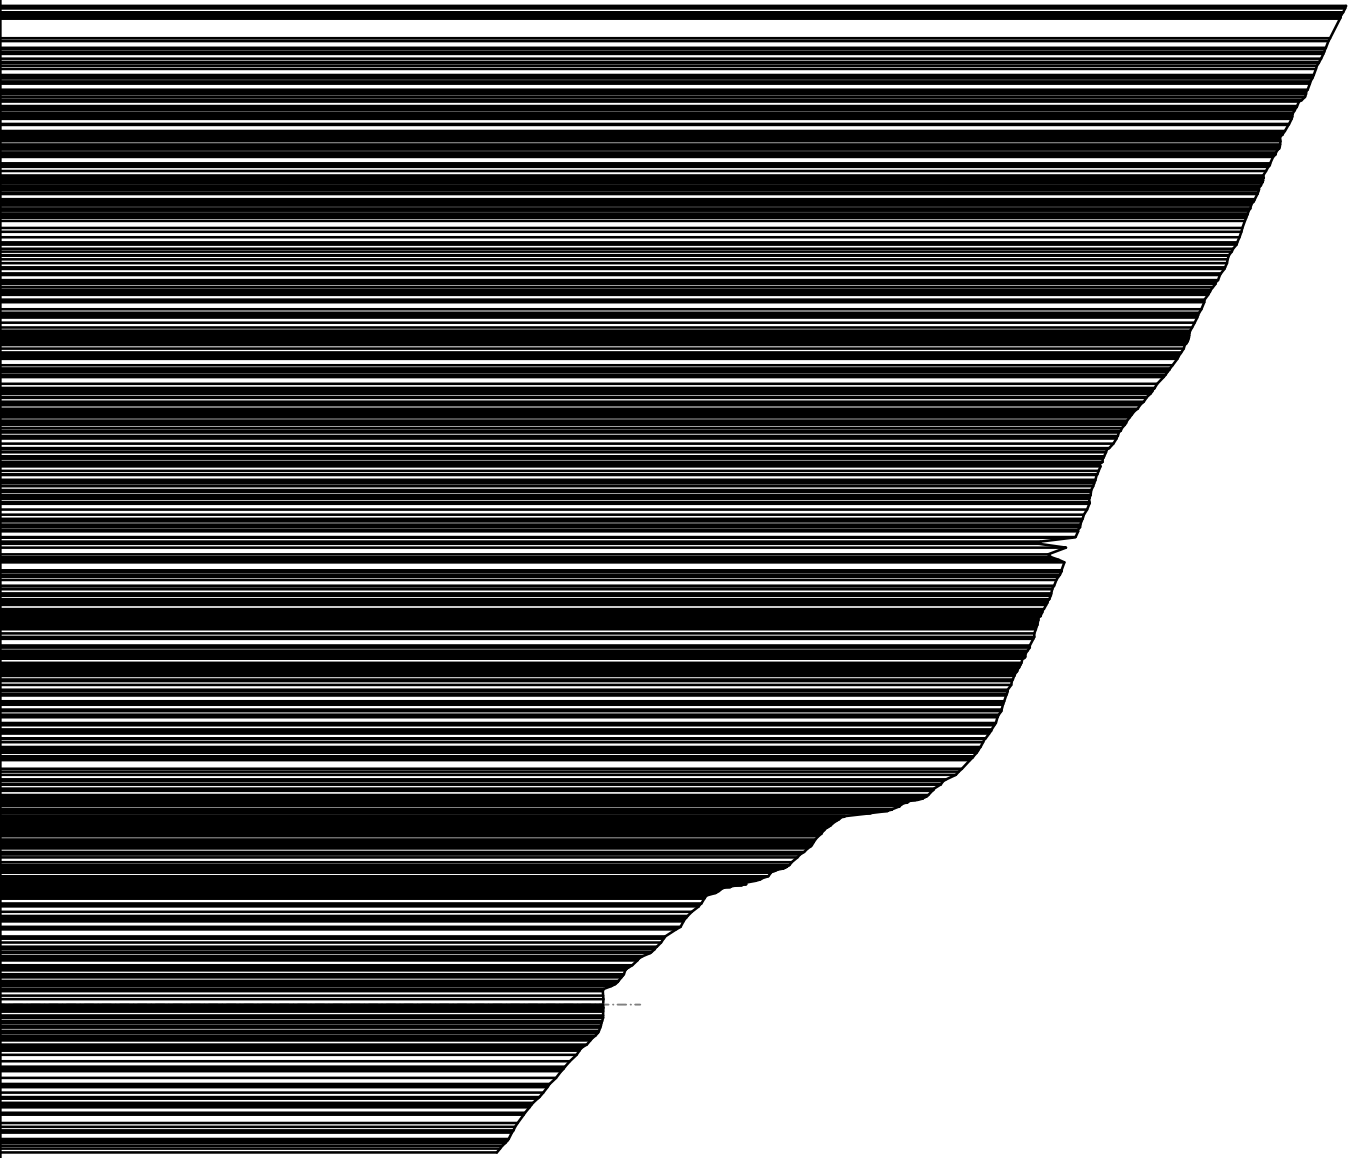


SCALA 1:1000

QT. RIF. 182.000

QUOTE TERRENO	
DIST. PARZIALI TERRENO	
	363.942
	363.193
	361.737
	360.972
	360.223
	359.543
	358.728
	357.571
	356.760
	356.119
	355.004
	354.871
	353.688
	352.738
	352.156
	351.613
	350.754
	349.910
	349.211
	348.093
	347.584
	346.631
	345.544
	344.360
	343.449
	342.707
	341.998
	340.498
	339.283
	337.965
	336.578
	335.026
	333.661
	332.476
	331.217
	330.493
	329.880
	329.399
	328.918
	328.164
	327.386
	323.650
	325.491
	324.475
	323.817
	322.936
	322.259
	321.788
	320.905
	320.051
	319.121
	318.221
	317.728
	316.977
	316.030
	314.886
	313.575
	312.036
	309.479
	307.464
	303.621
	295.745
	293.521
	292.025
	290.142
	288.307
	285.038
	279.194
	276.905
	274.950
	273.394
	271.347
	268.838
	268.910
	265.606
	263.550
	263.570
	263.421
	262.906
	261.341
	259.022
	257.166
	255.450
	253.856
	251.990
	250.771
	249.163

SEZIONE N.: 32
QT. PROGETTO: 263.487
DIST. PROG.: 119.958
DIST. REC.: 2.500
DIST. SUCC.: 5.000

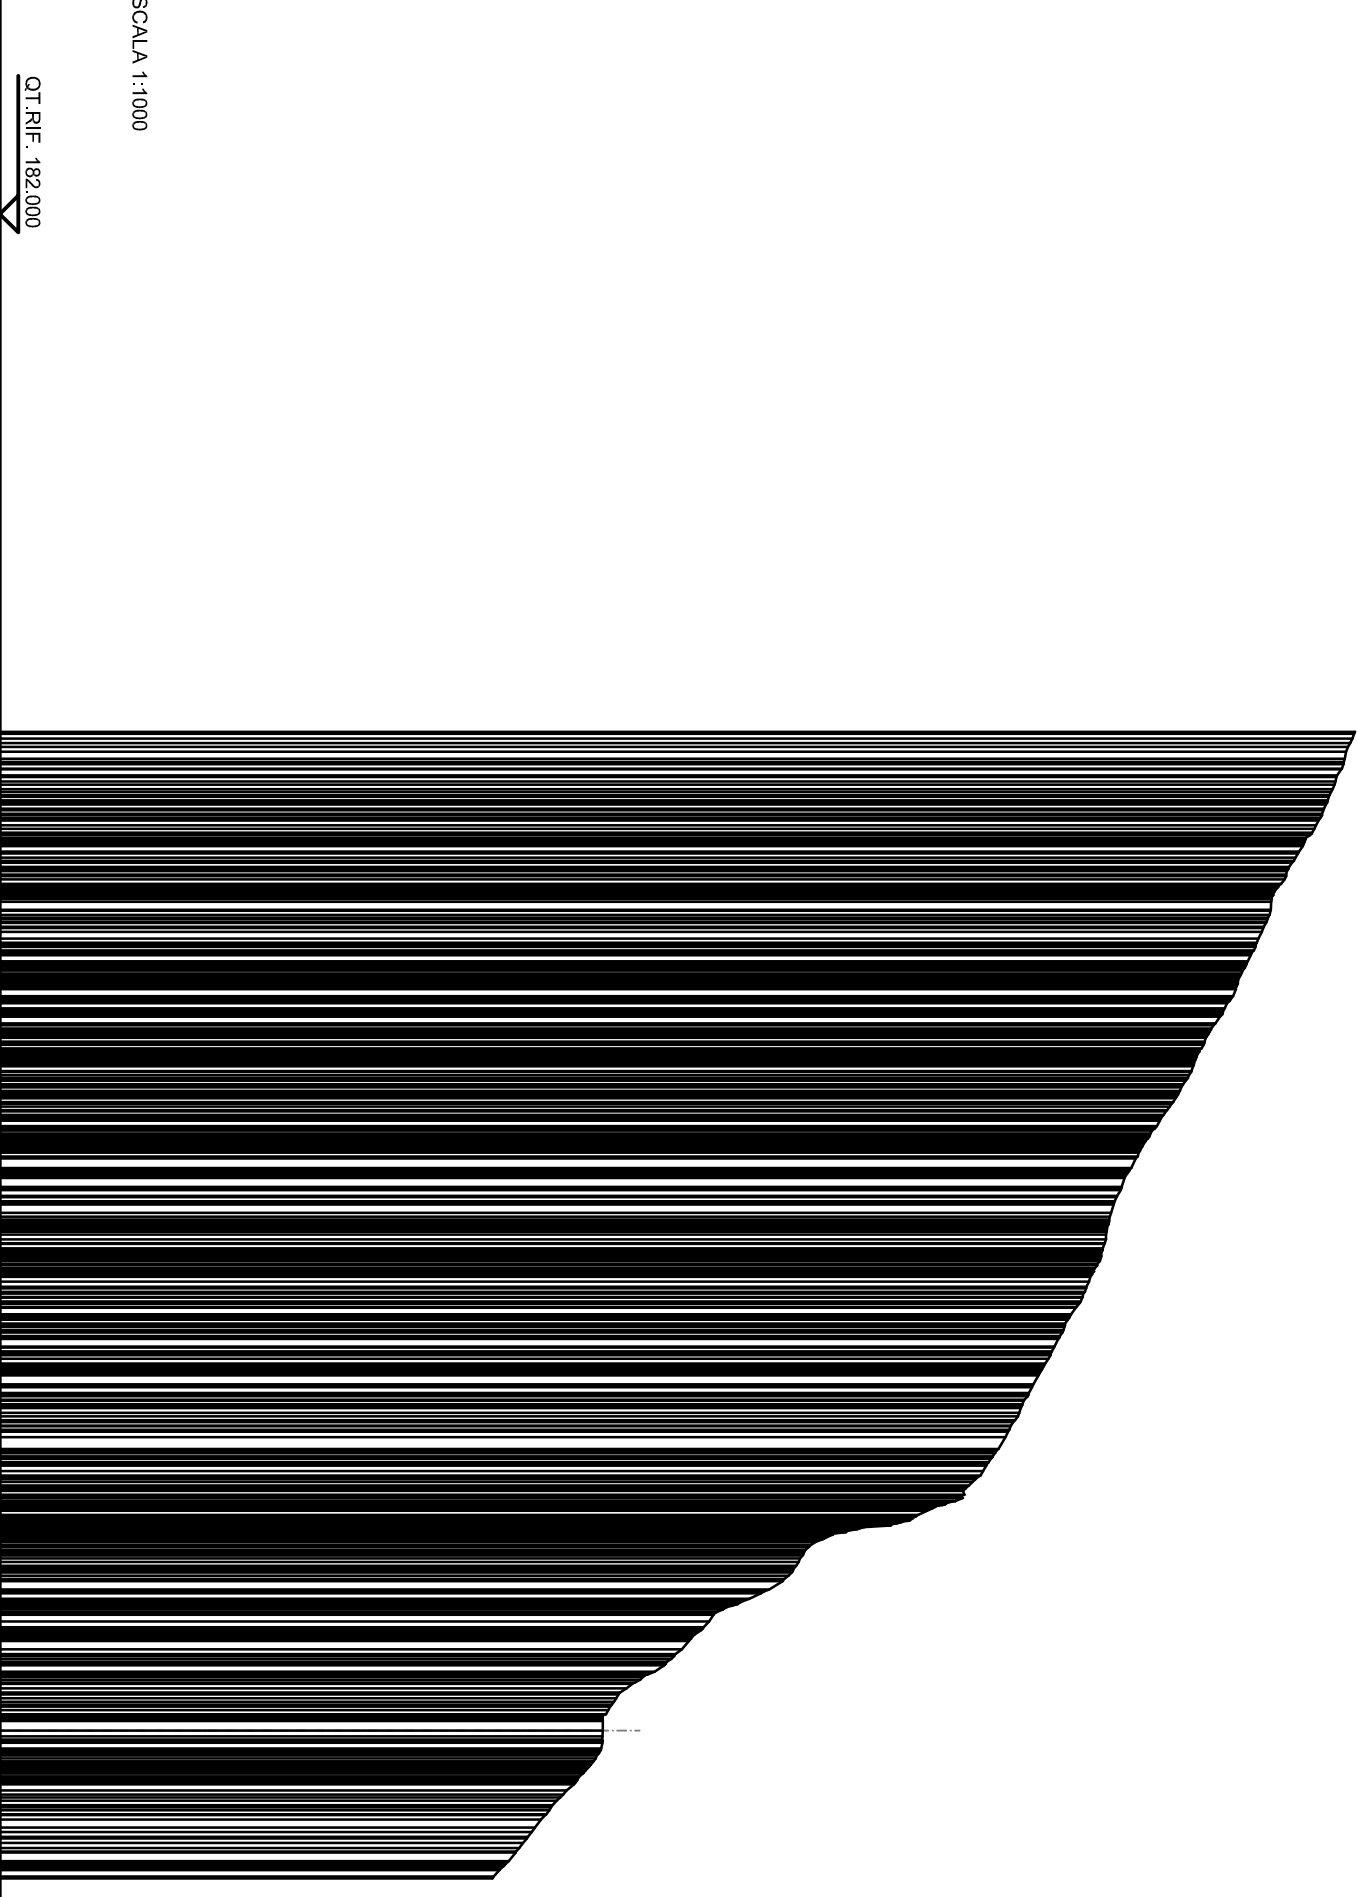

SCALA 1:1000

QT. RIF. 182.000

QUOTE TERRENO	
DIST. PARZIALI TERRENO	