



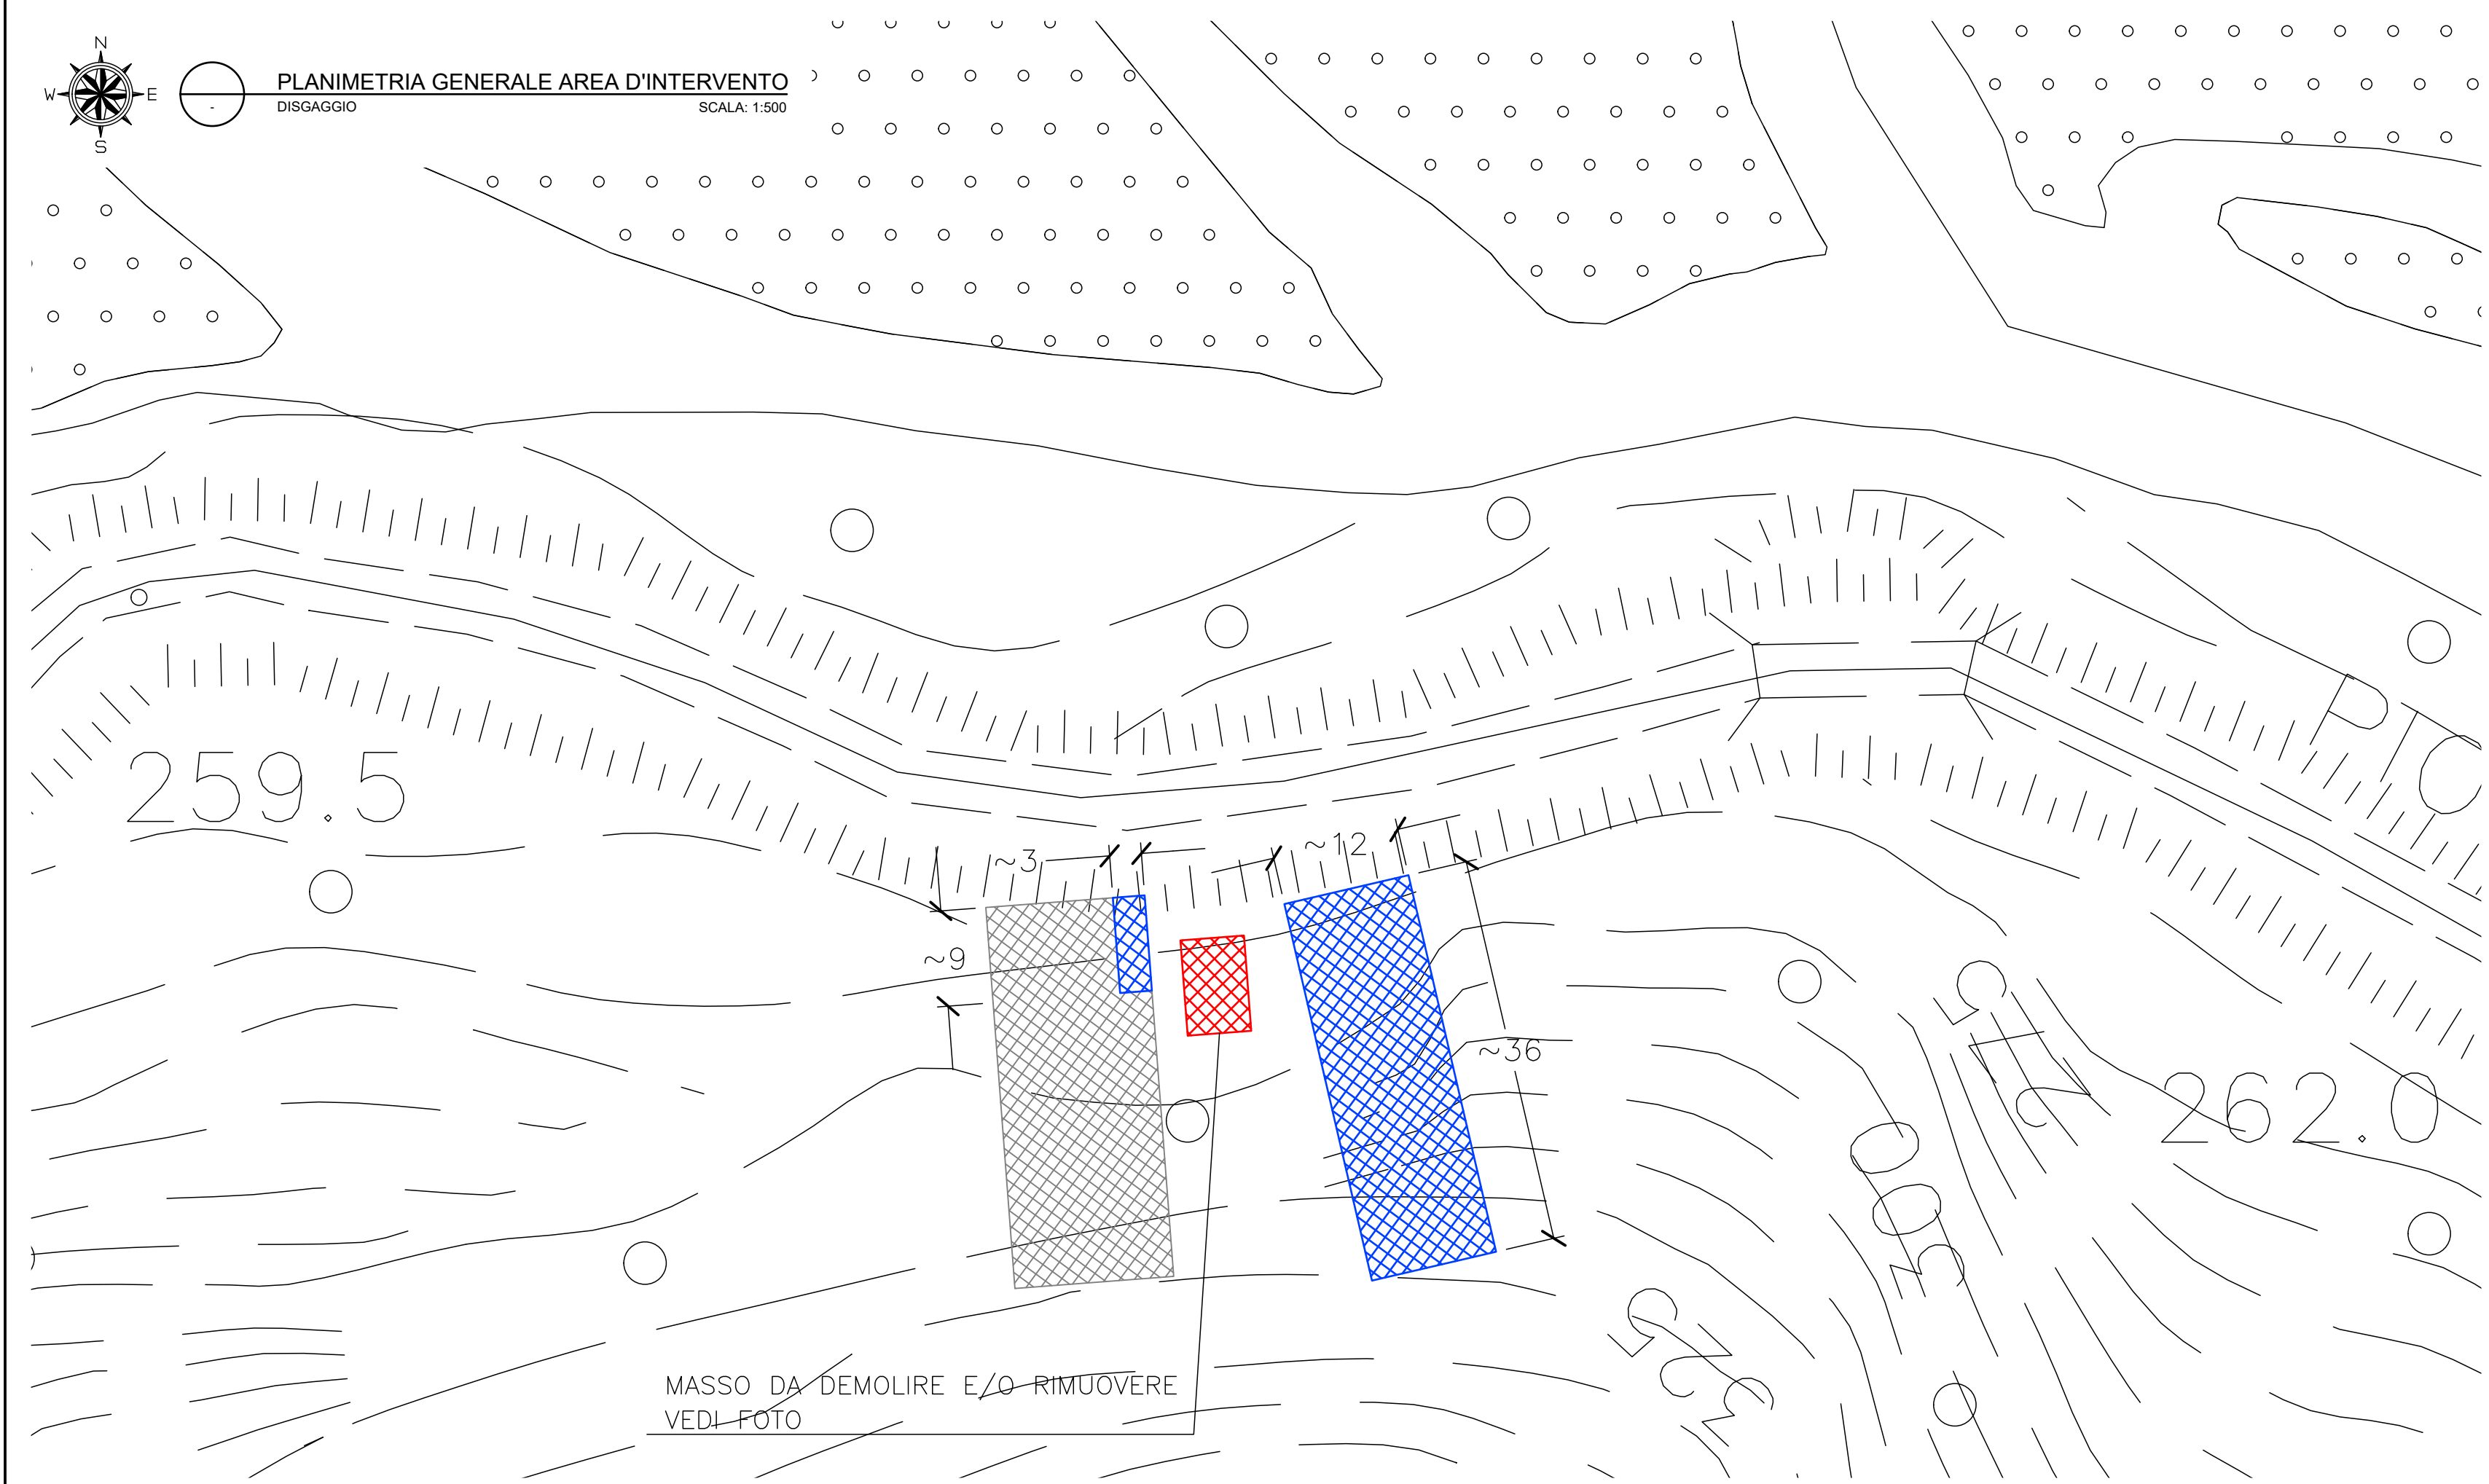


LEGENDA

- Area oggetto di taglio piante ~ 1.000mq
- Area massa da demolire e/o rimuovere
- Area di rafforzamento corticale intervento 2024
- Area di rafforzamento corticale di progetto ~500mq



FOTO Masso da demolire e/o rimuovere

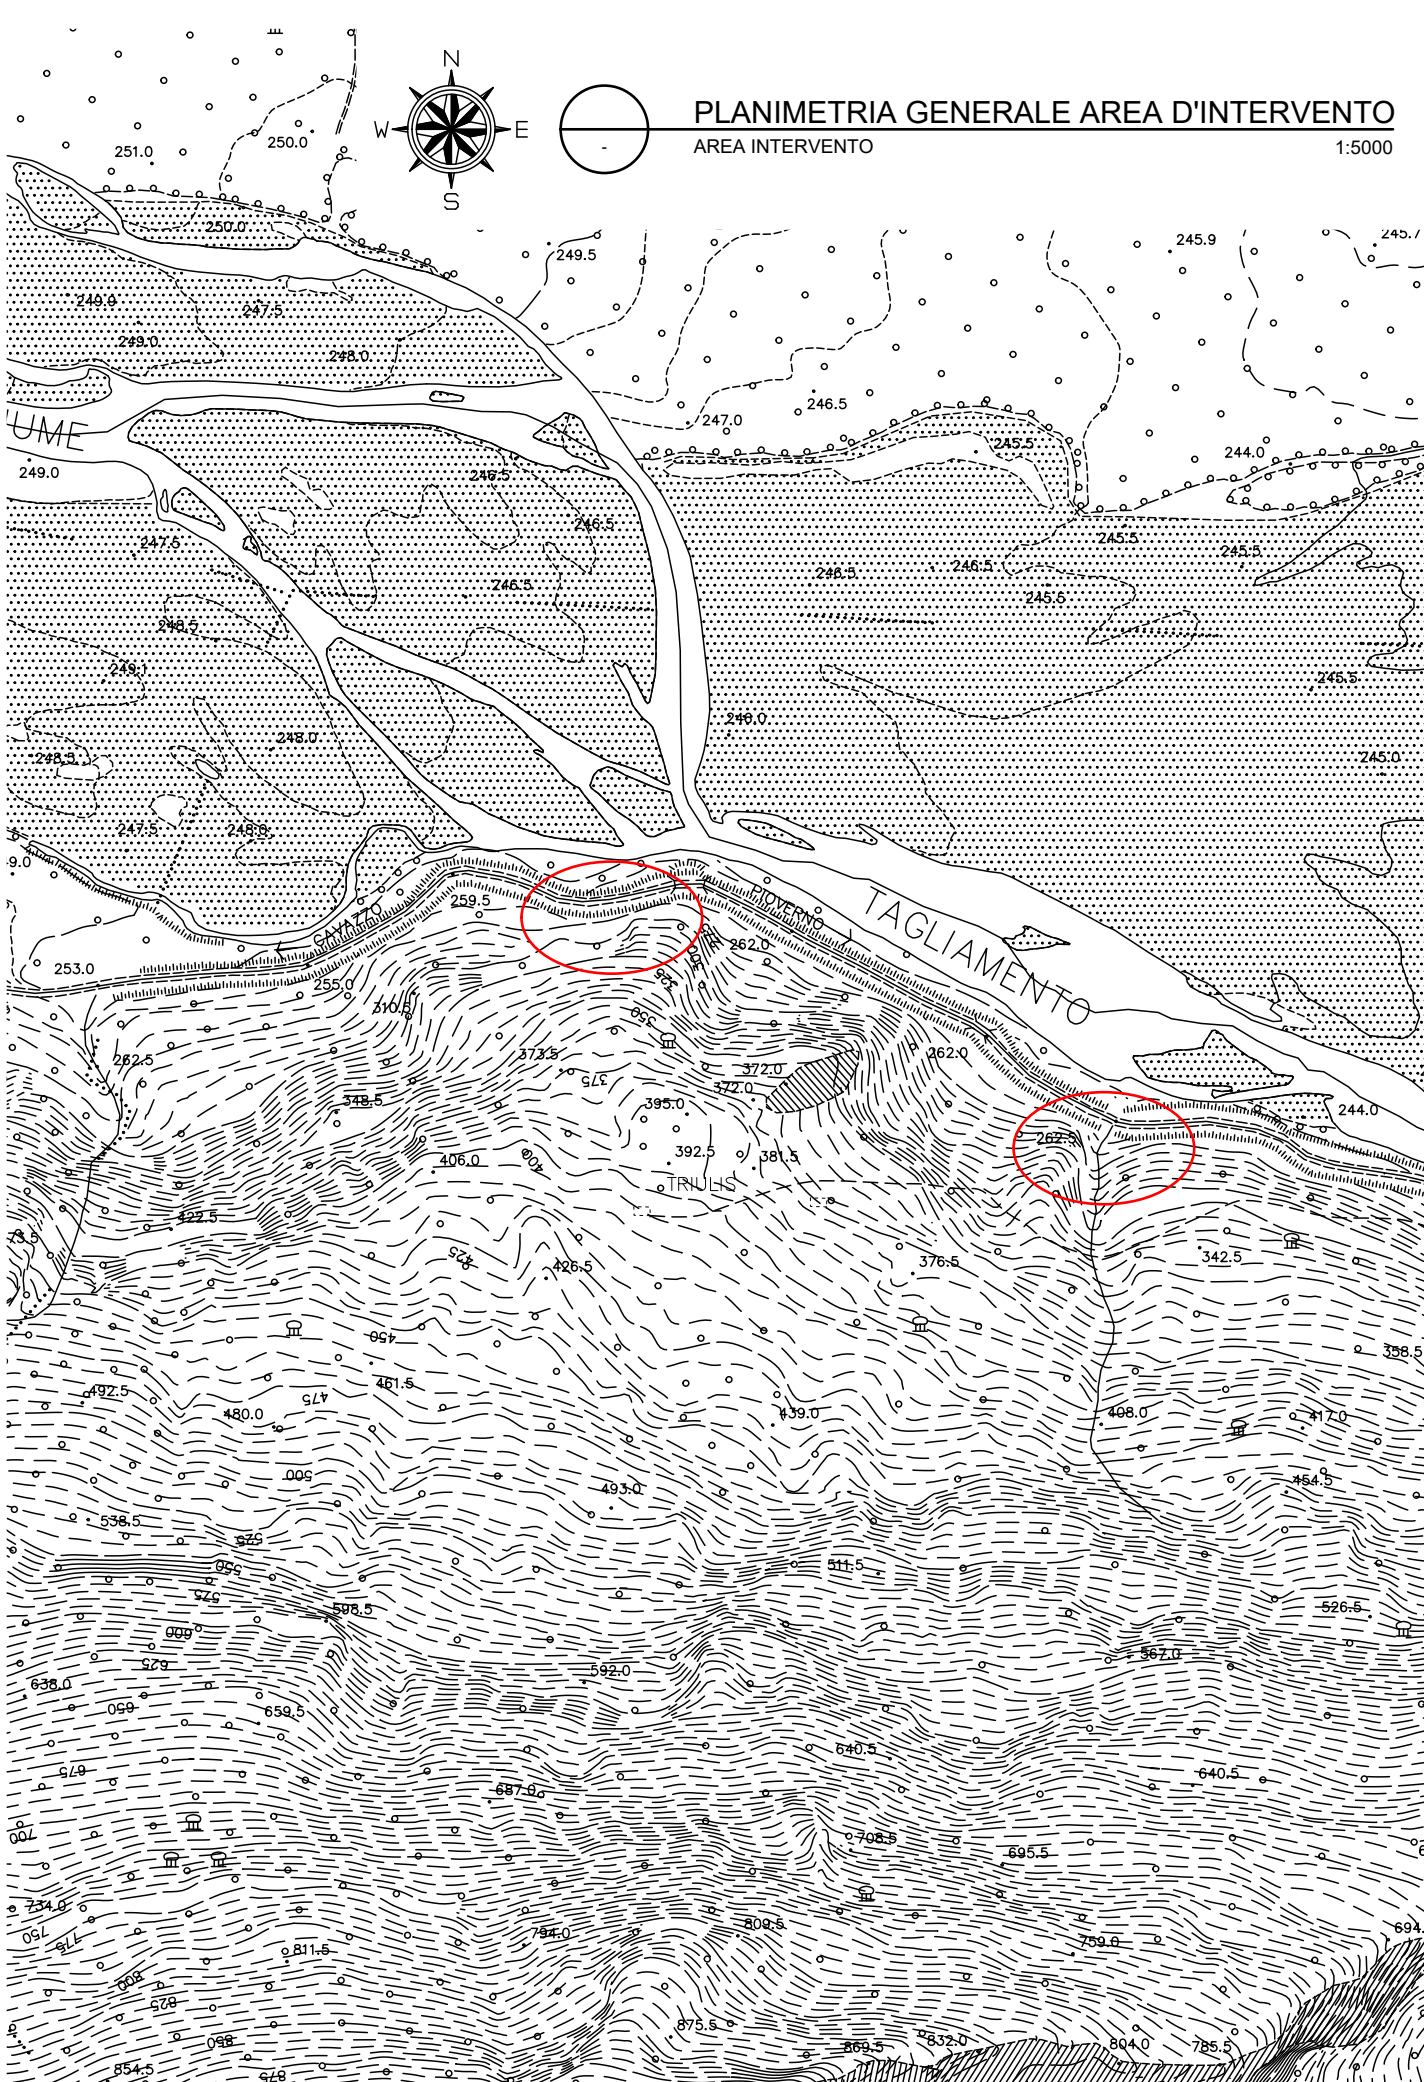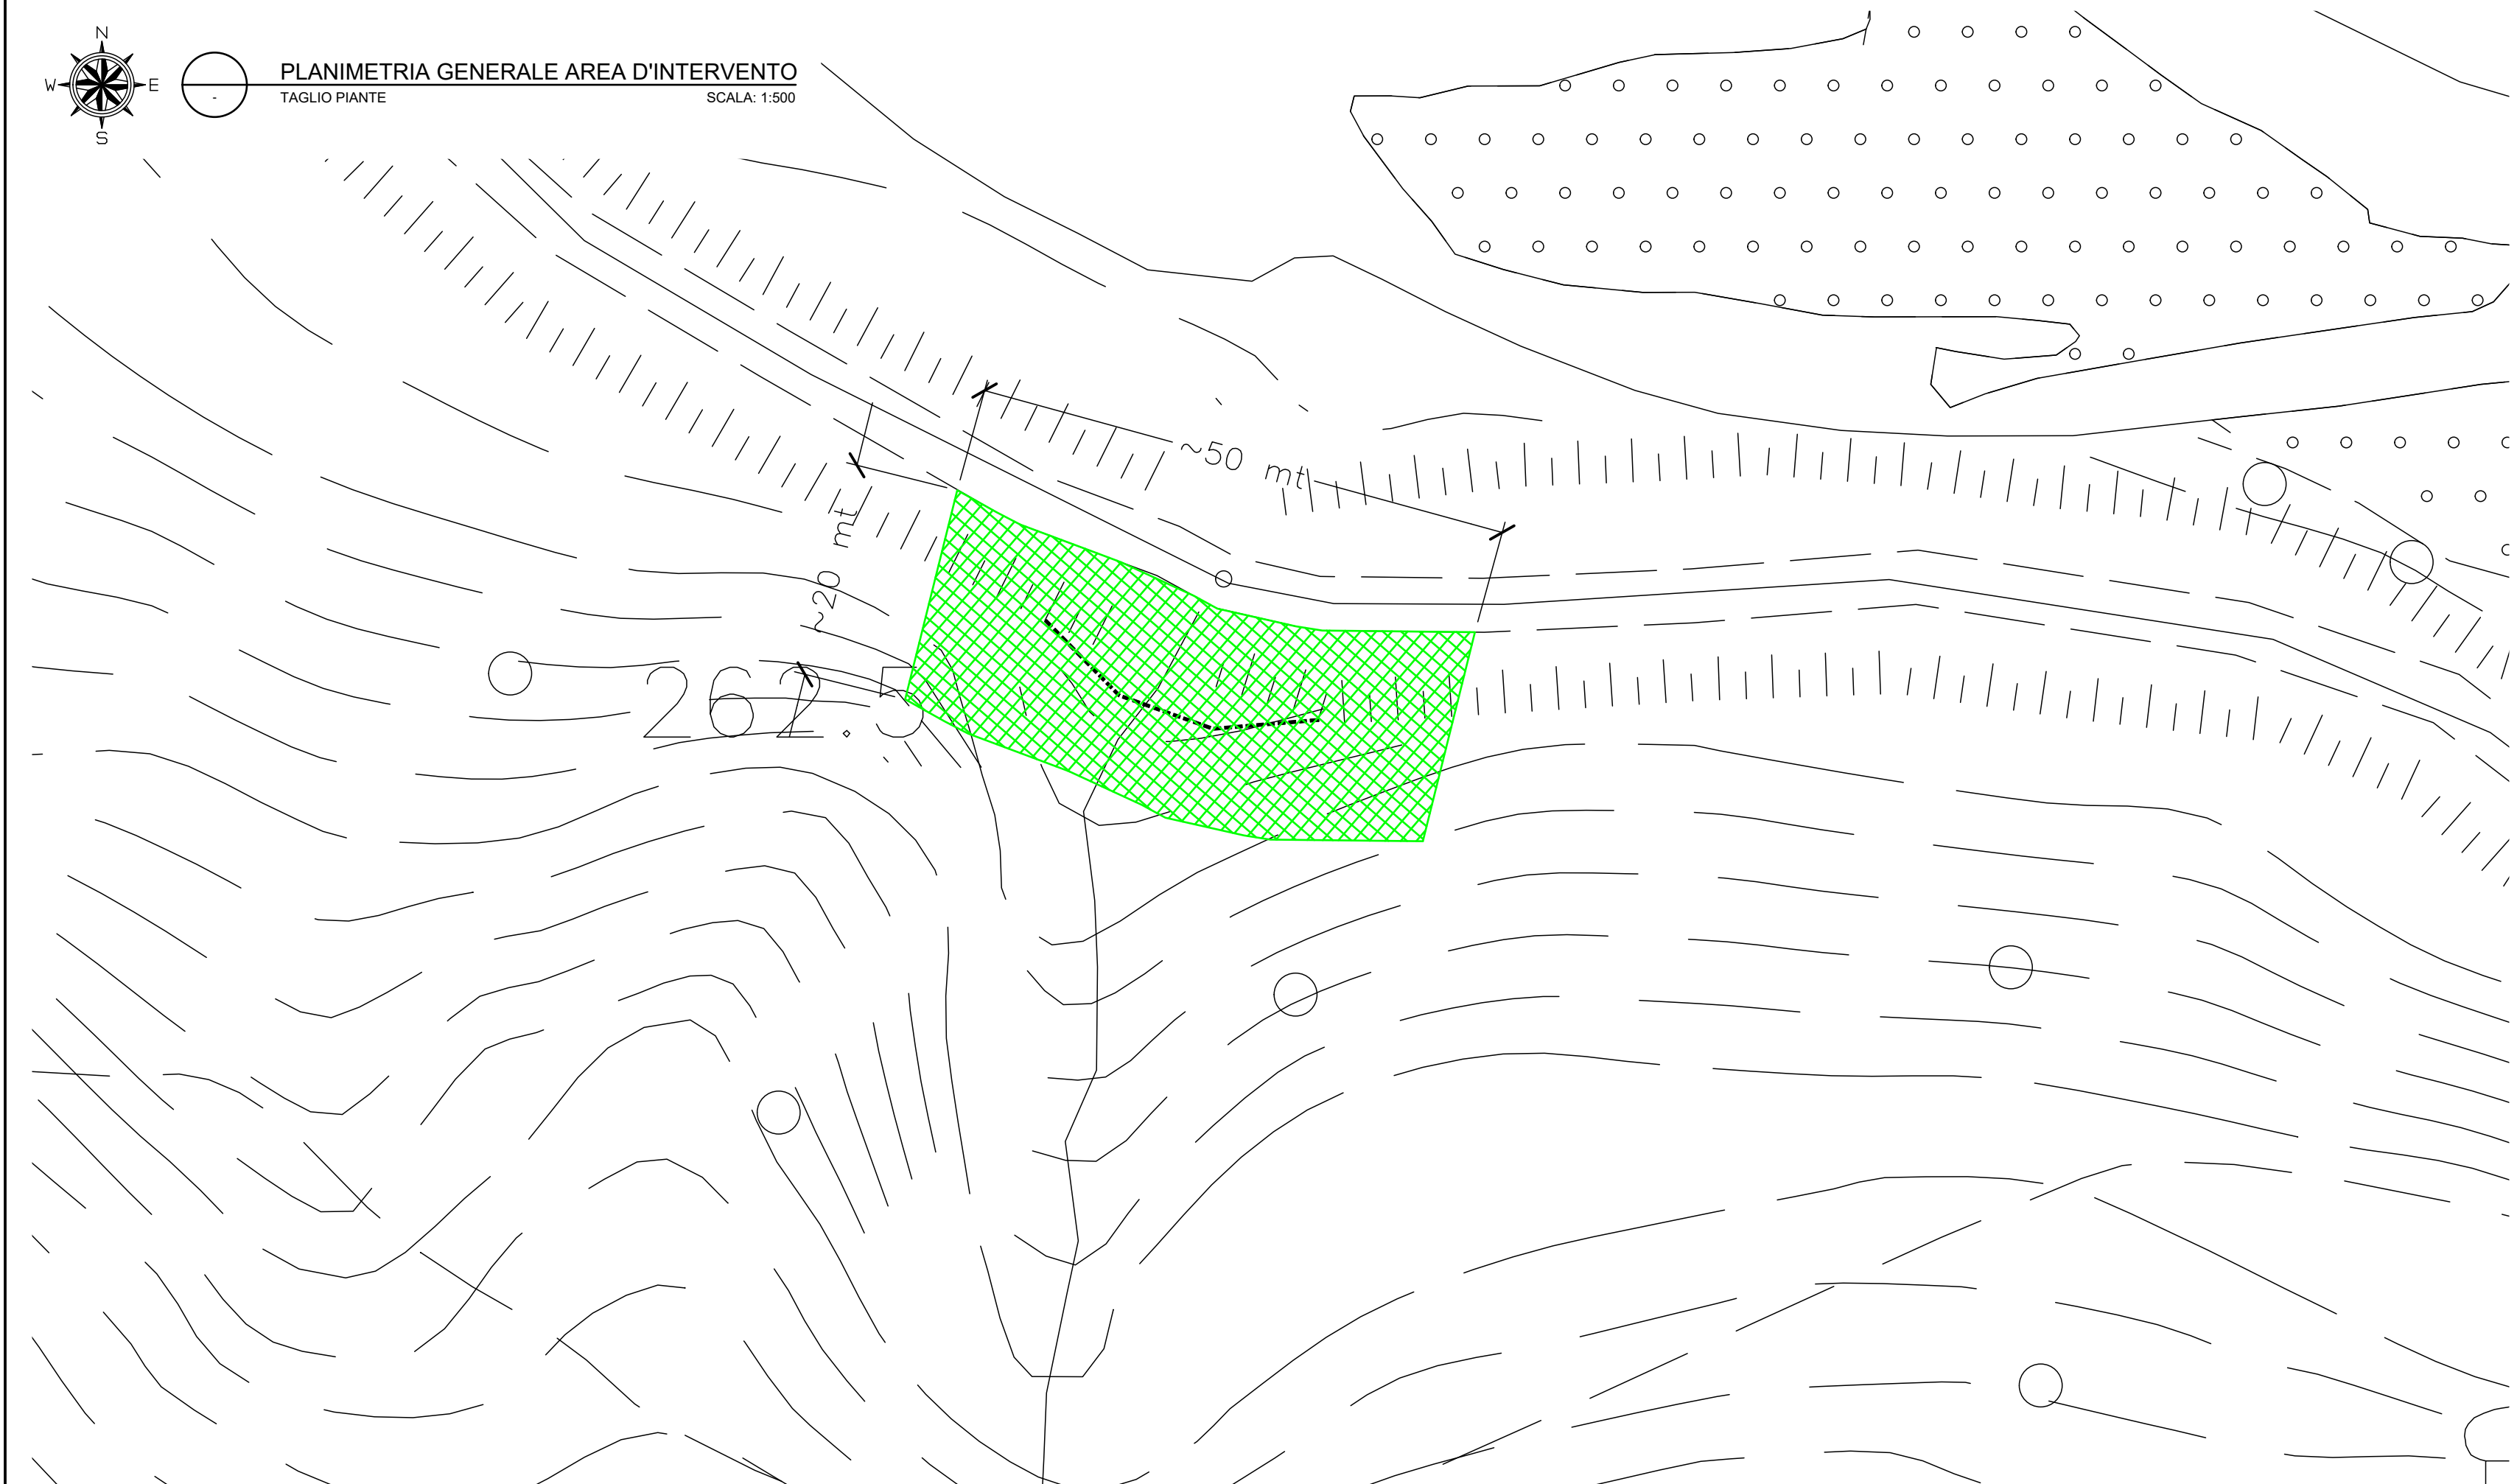

REGIONE AUTONOMA
FRIULI VENEZIA GIULIA

REGIONE AUTONOMA FRIULI VENEZIA GIULIA
PROVINCIA DI UDINE
COMUNE DI VENZONE

**INTERVENTO DI MESSA IN SICUREZZA
VERSANTE FRANOSO CICLABILE
PIOVERNO - CAVAZZO**
CUP I47H24001130002 CIG B9C29DC796

S.F.T.E. - ESECUTIVO

Titolo dell'elaborato : Intervento risanamento in parete rocciosa - Taglio piante - Disgaggio		Elaborato: A	Numero / tavola: 5		
Data: Giugno 2026	Codice file : TAVOLA_A5.dwg	Scala:			
Tolleranze: EN 22768-1/2	Terminologia: UNI 9510:89	Formato:	A1		
PROGETTAZIONE: ing. Ermes COPETTI Ordine ingegneri Udine n. 1577A geol. Davide SERAVALLI Ordine dei geologi FVG n. 372	PRESTAZIONI SPECIALISTICHE E COLLABORAZIONI: ing. Ermes COPETTI geol. Davide SERAVALLI DIRETTORE DEI LAVORI: ing. Ermes COPETTI	COMMITTENTE:  Comune di Venzone Piazza Municipio, n. 1 33010 Venzone (UD)			
PROGETTAZIONE : ing. Ermes COPETTI Via Galileo Galilei, n.17 33010 - Tavagnacco (UD) Tel. 0432 250670 Mail: studiocopetti@libero.it - PEC: ermes.copetti@ingpec.it					
Revisione	Data	Aggiornamento	Redatto	Verificato	Approvato
0	Giugno 2026	Emissione	EC	EC	EC