
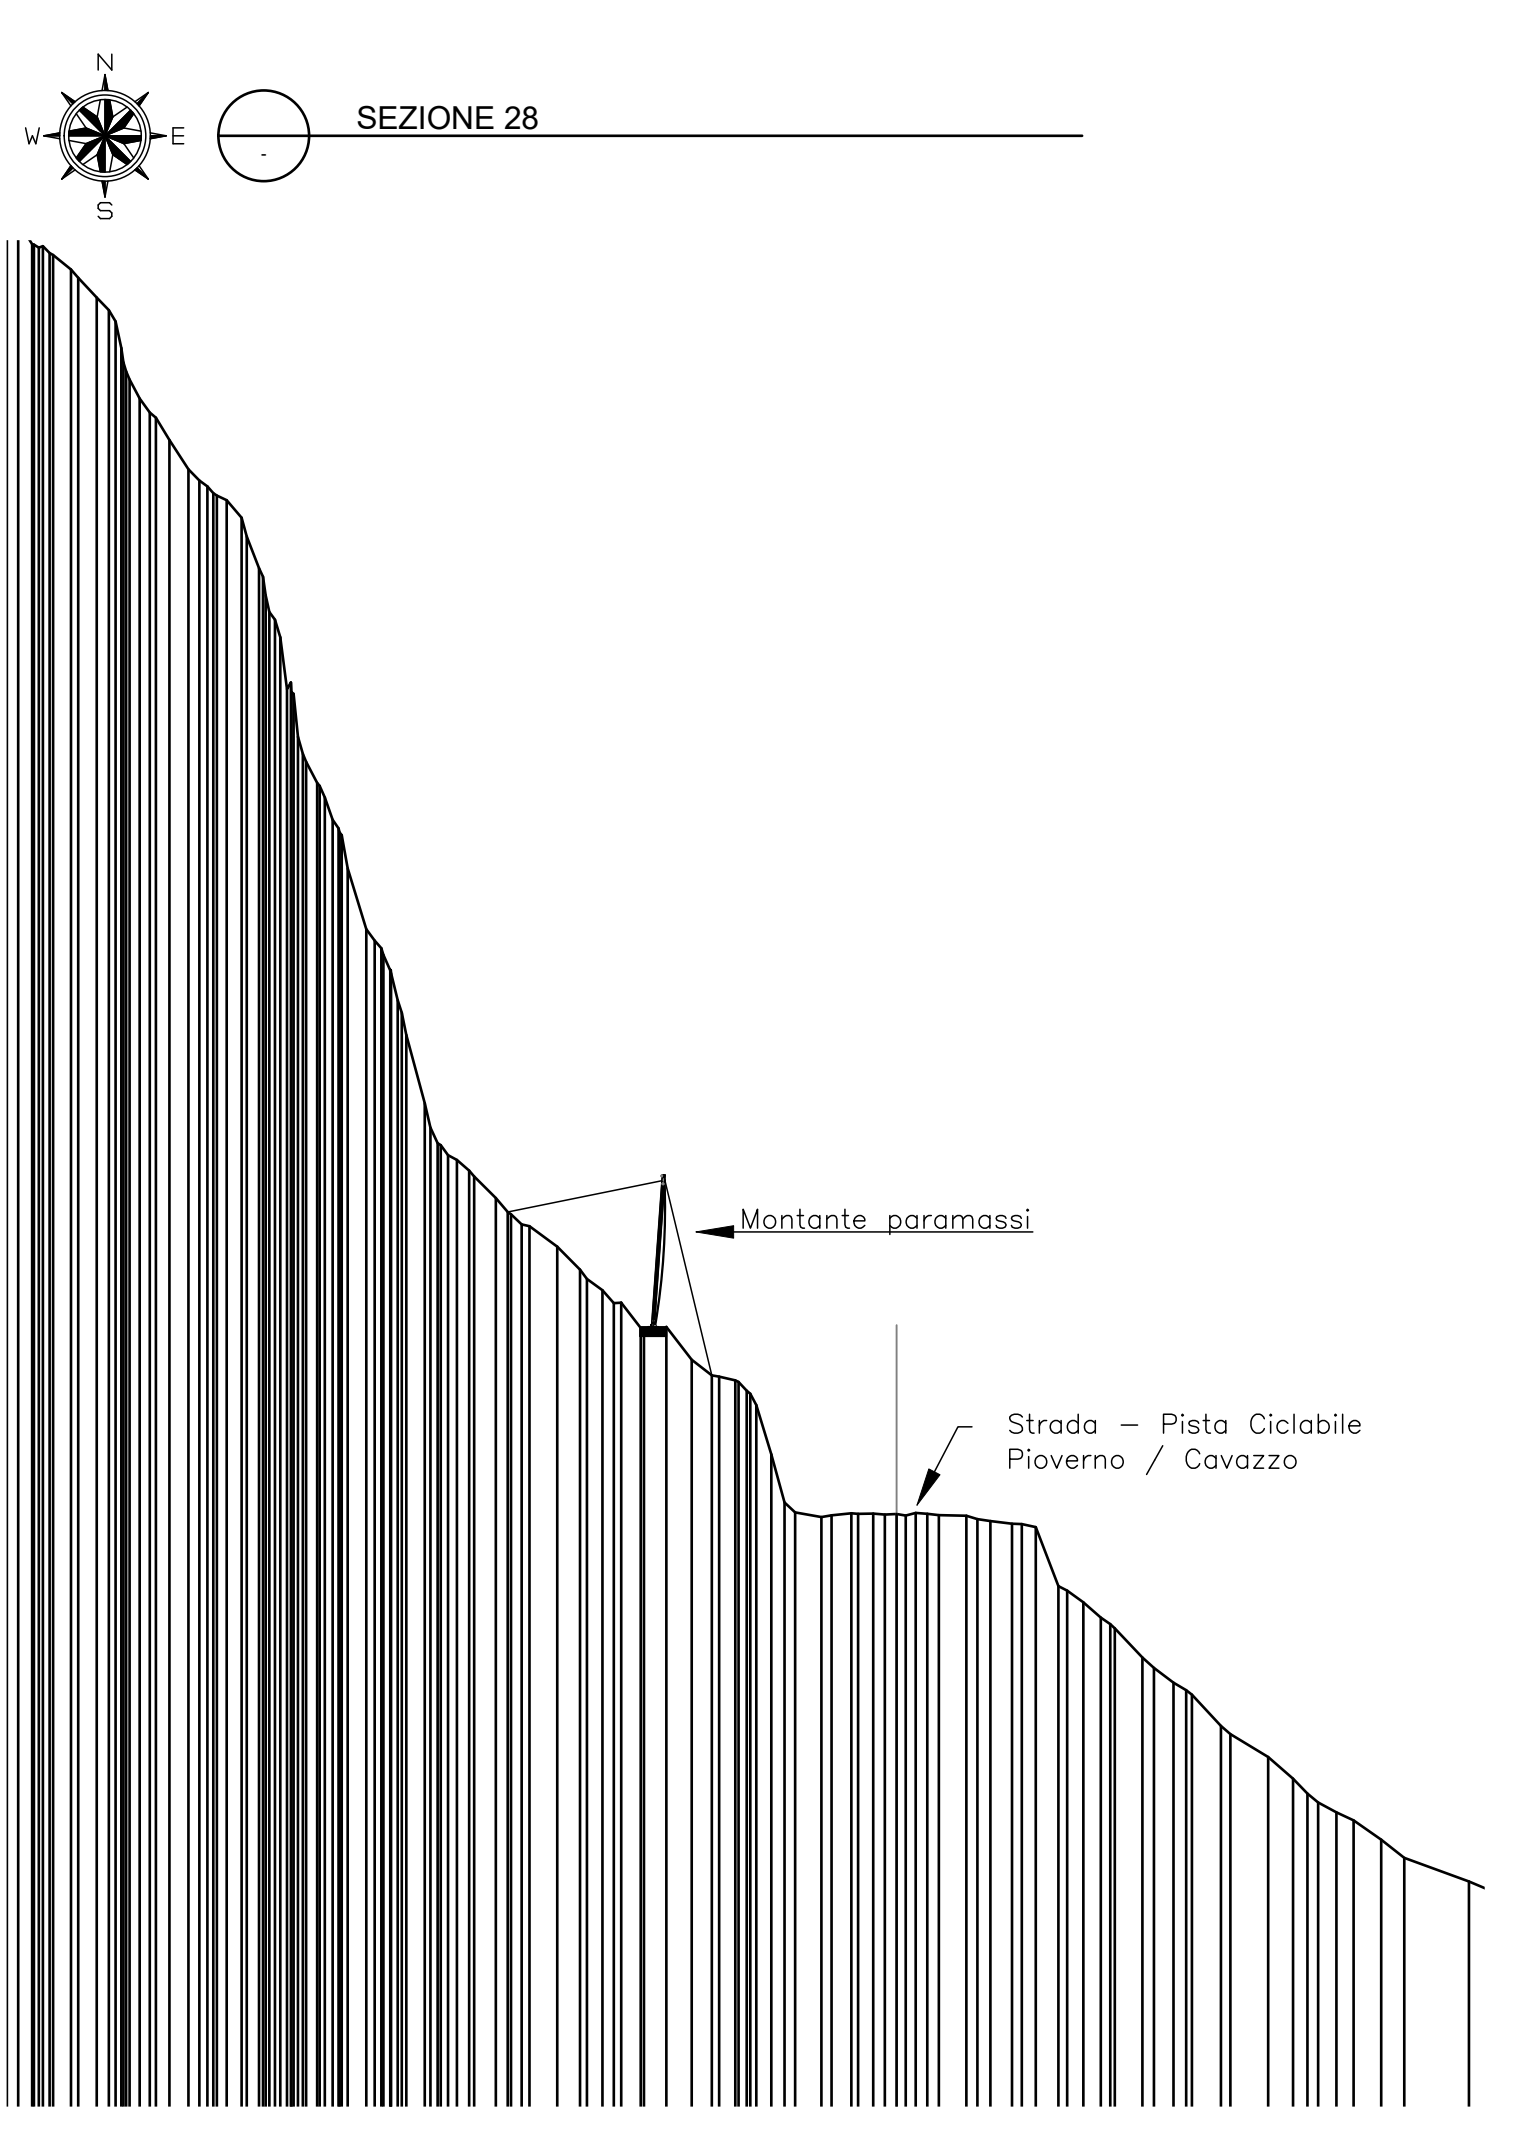
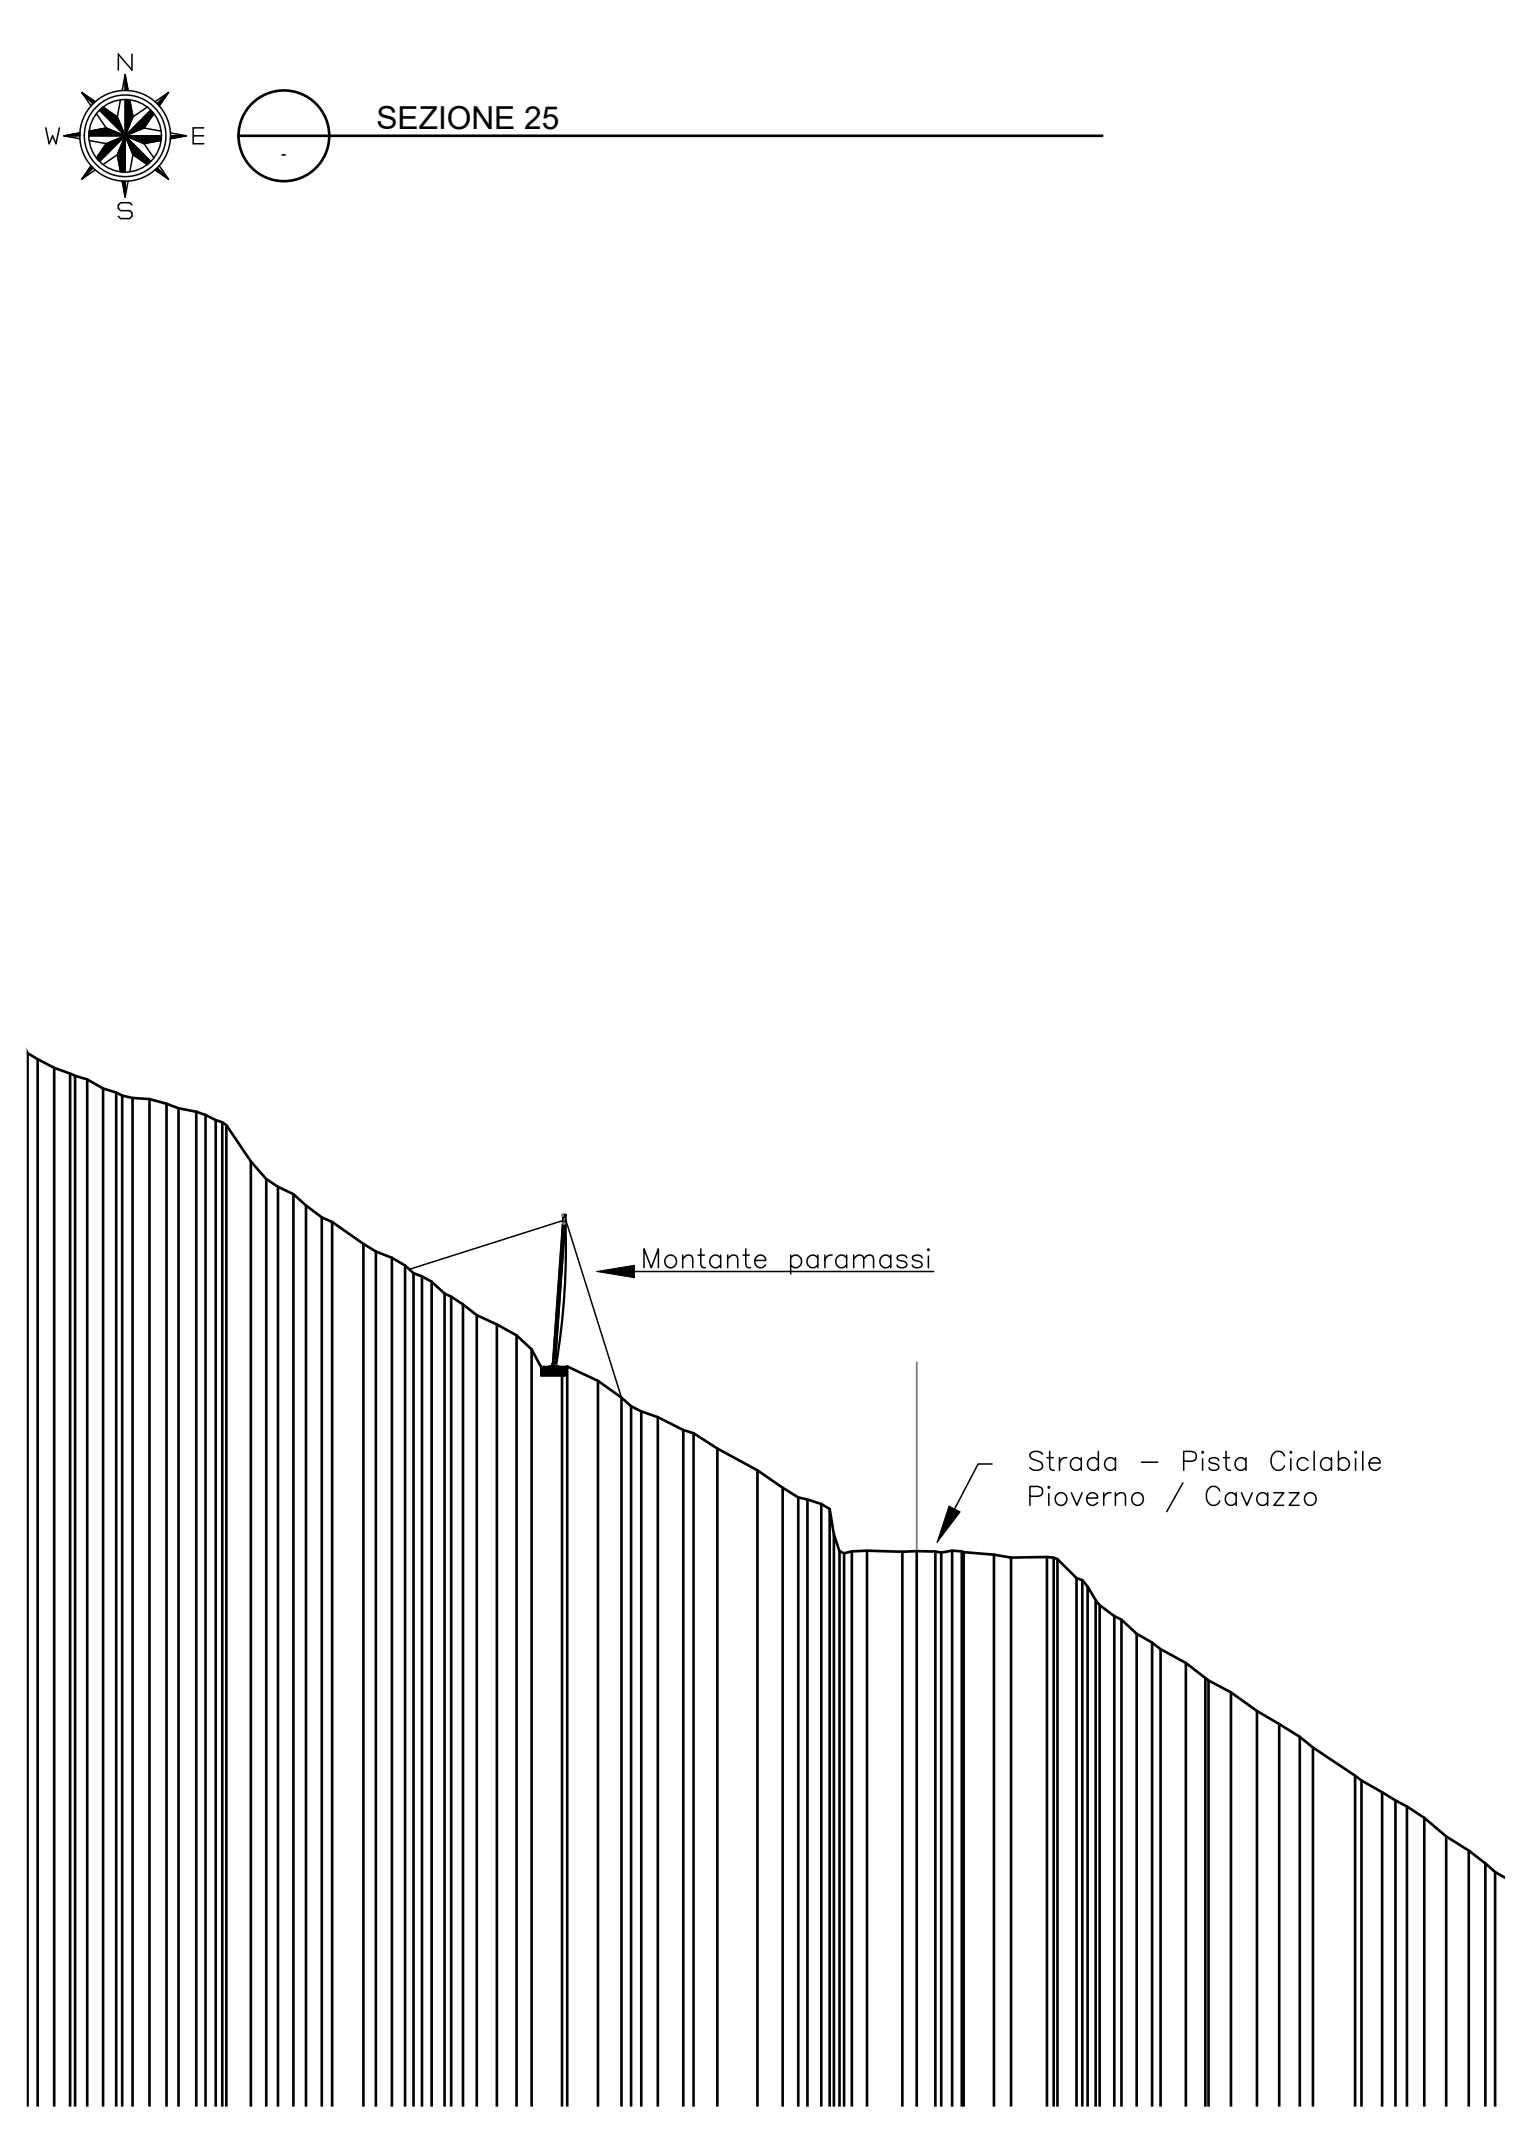
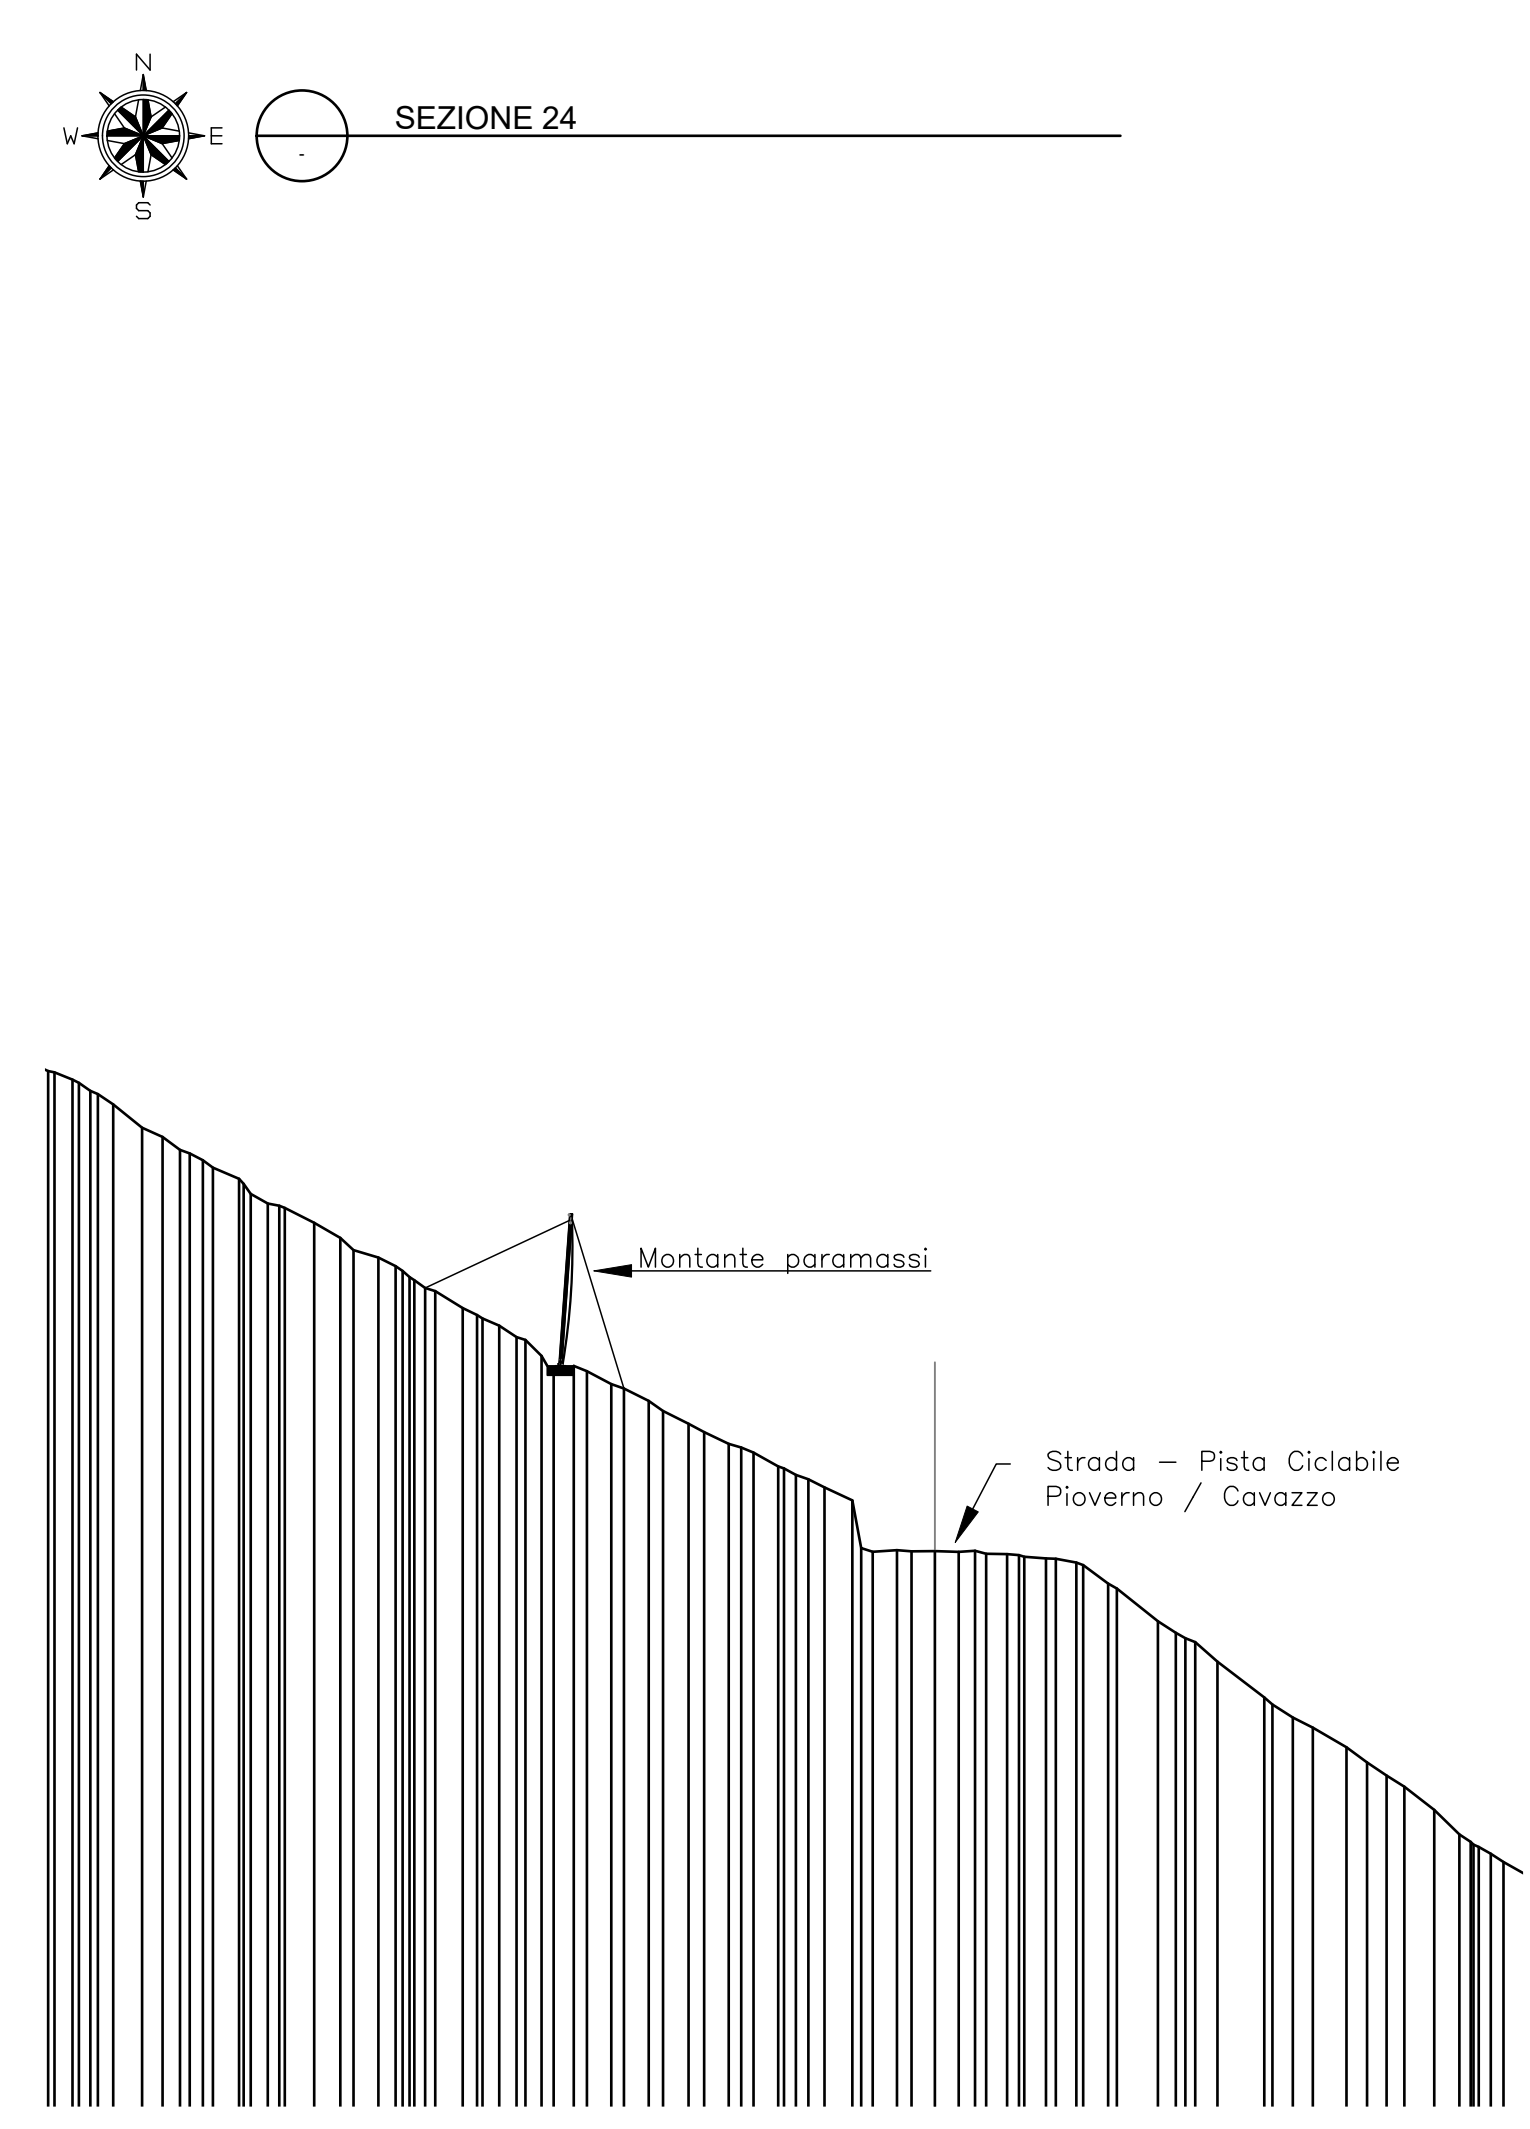
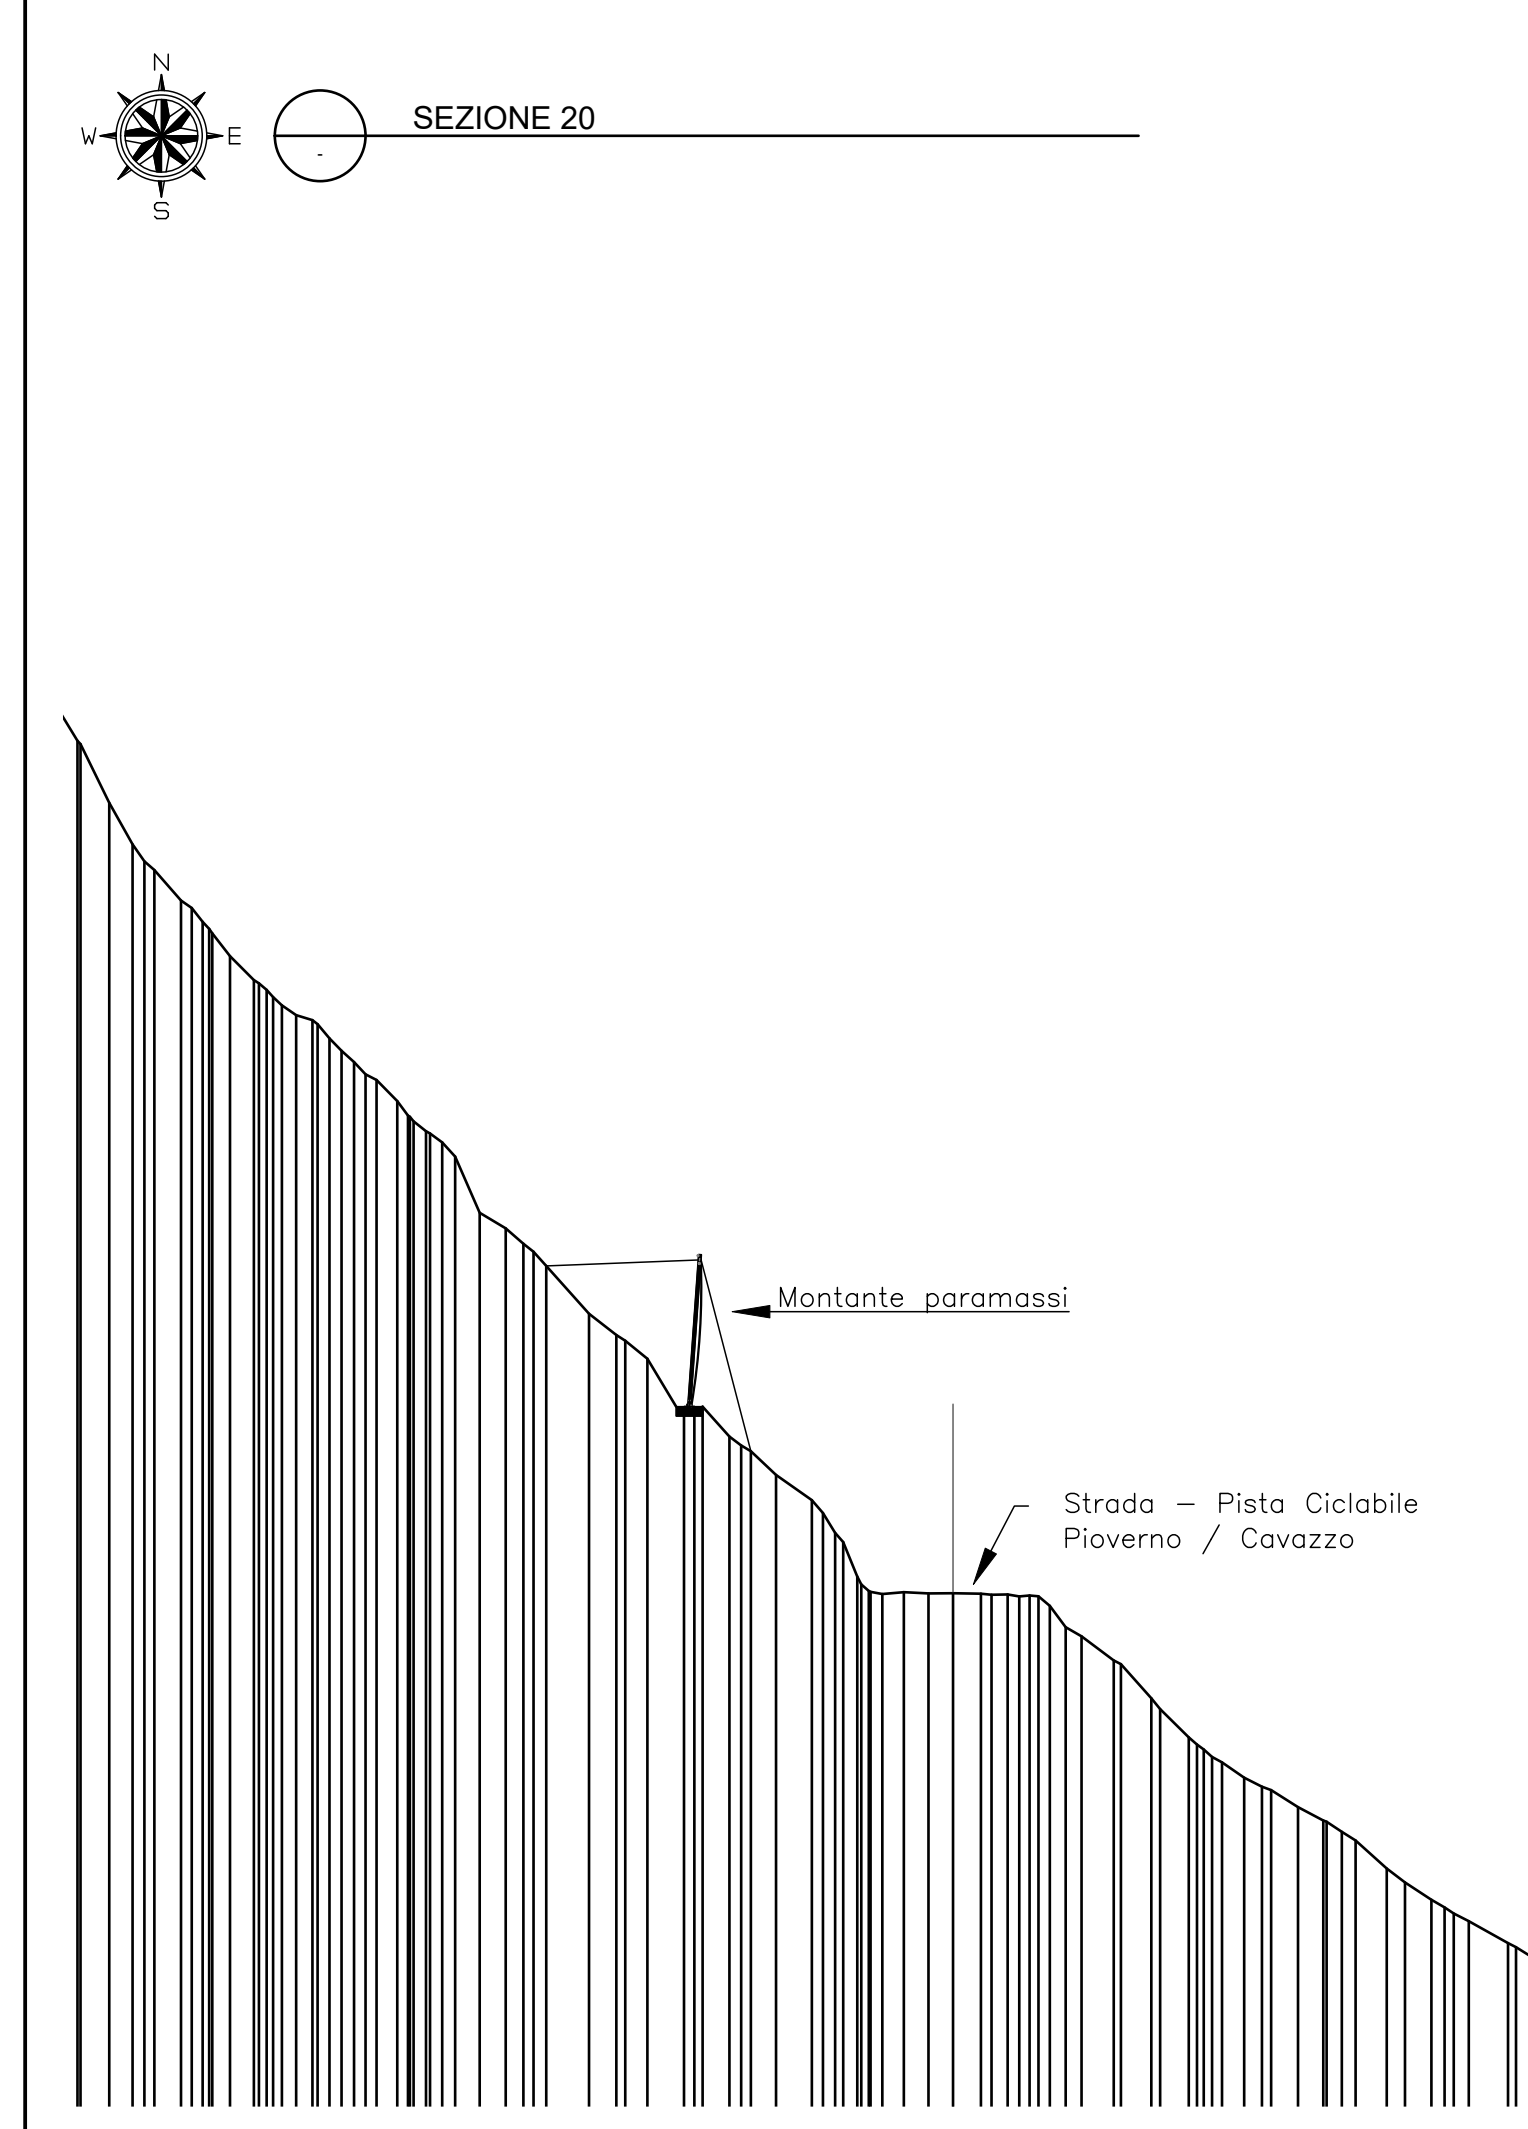
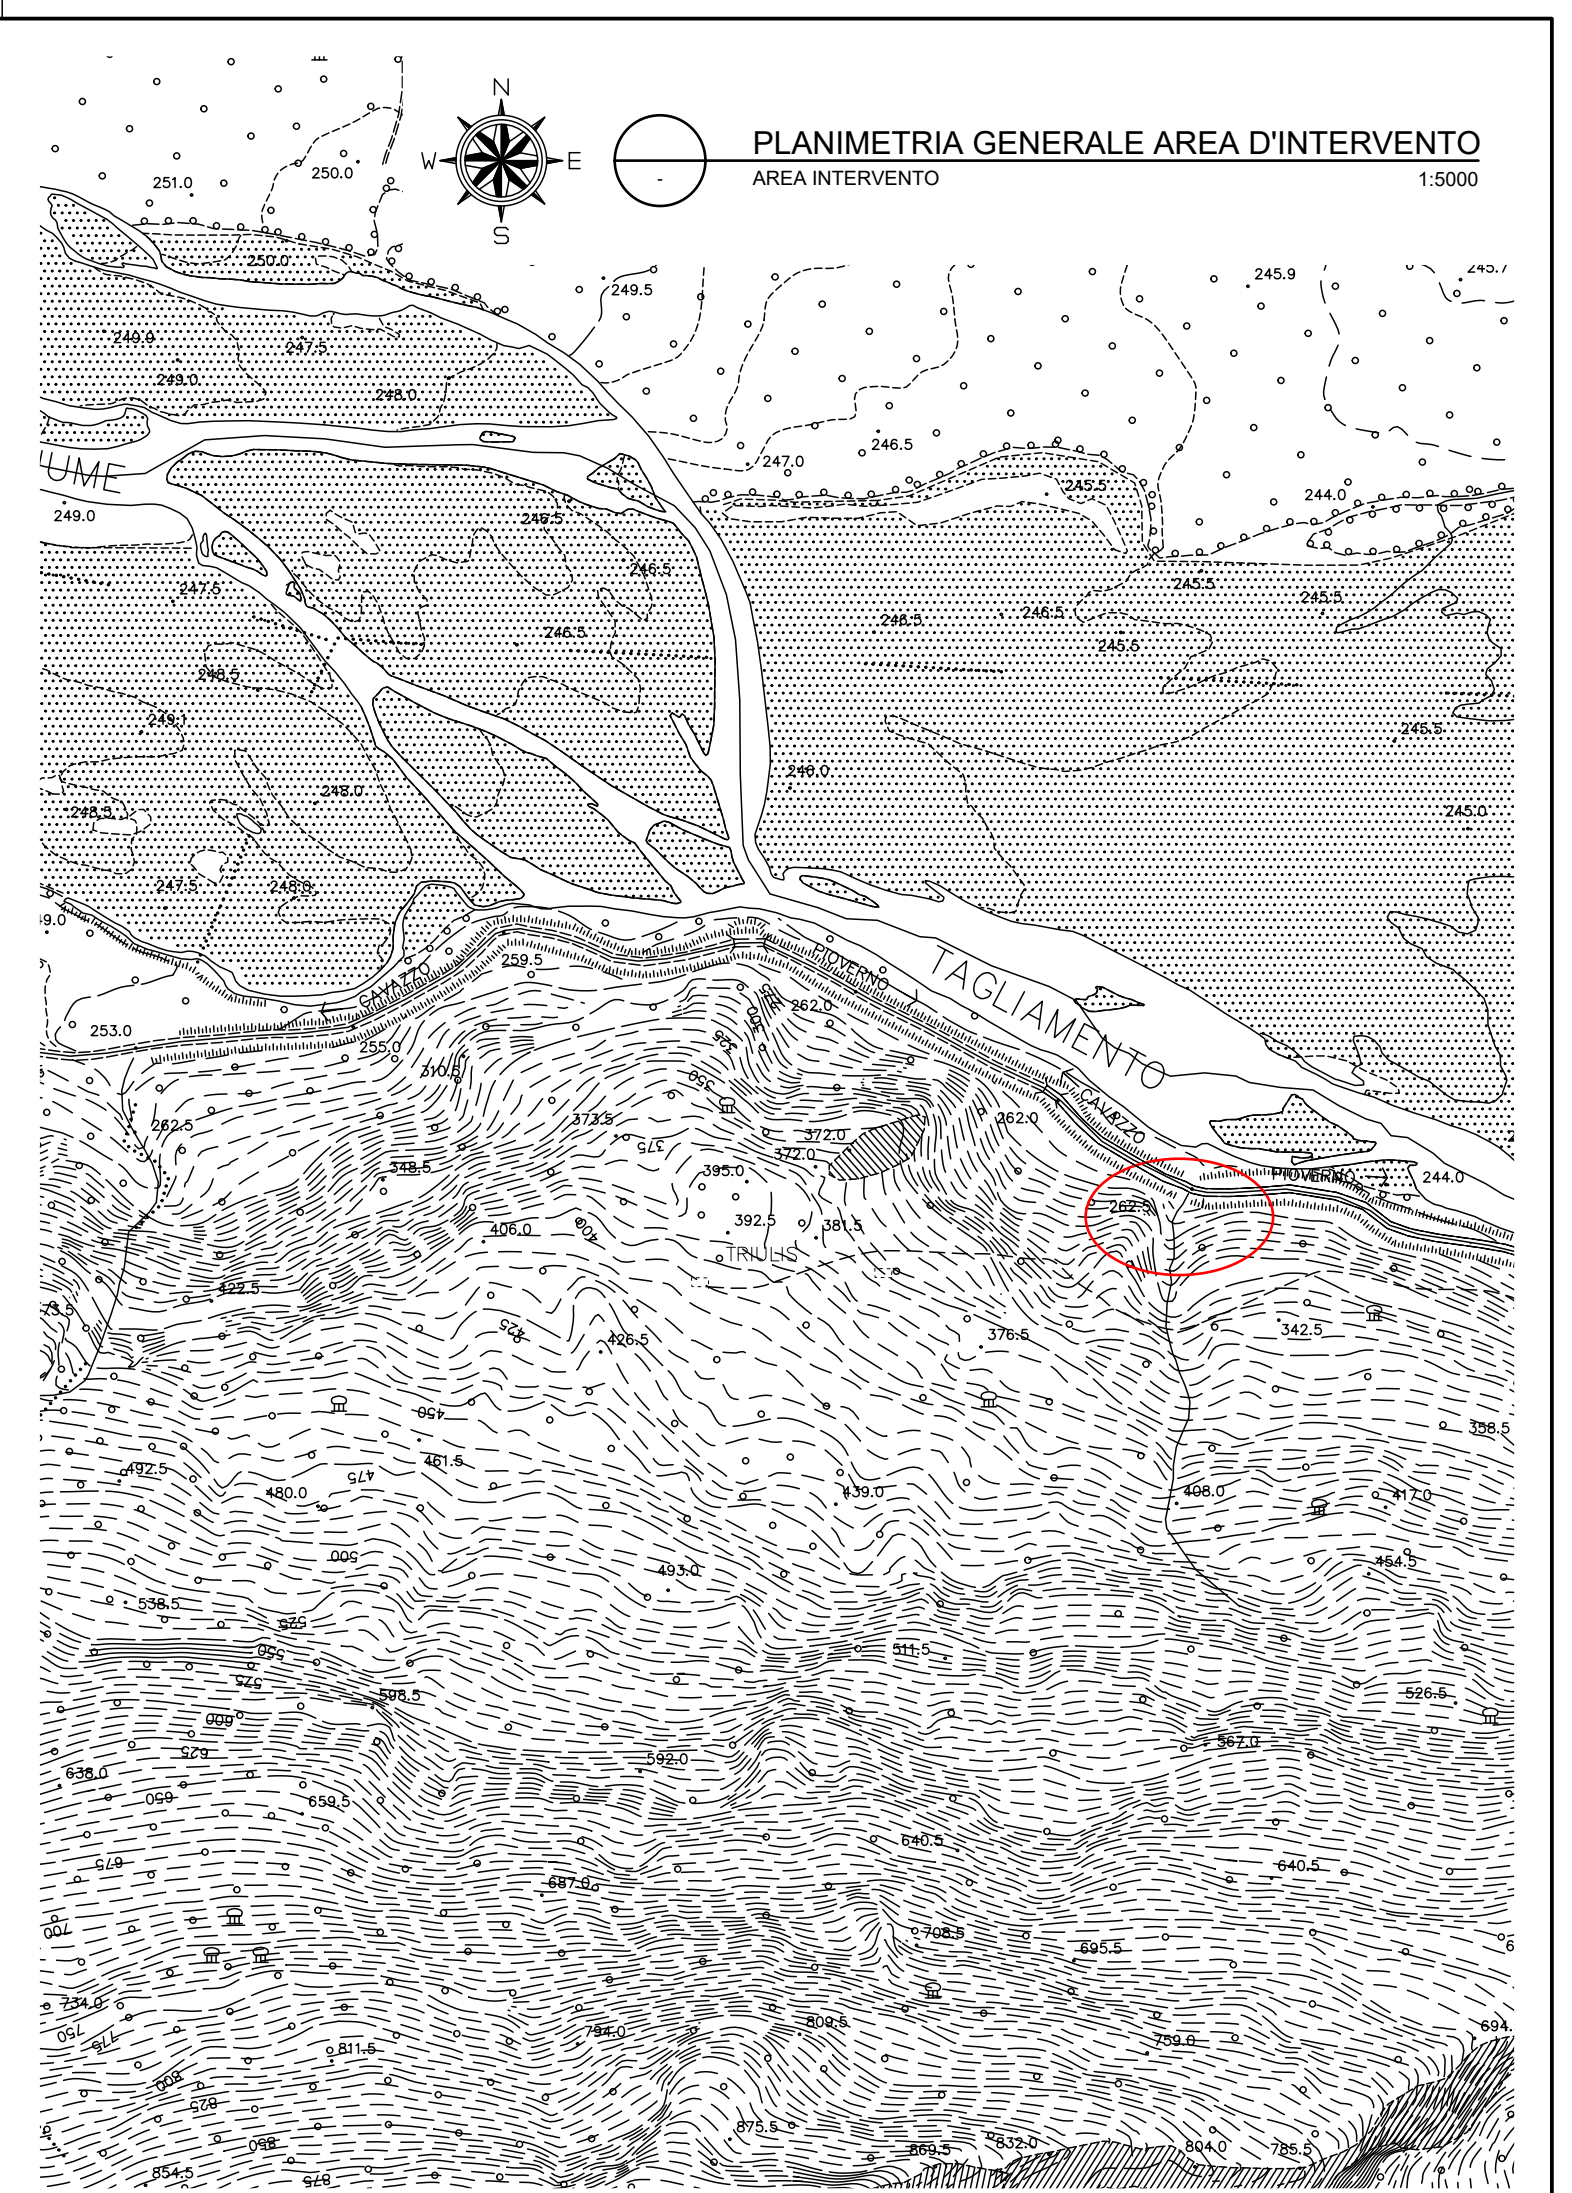
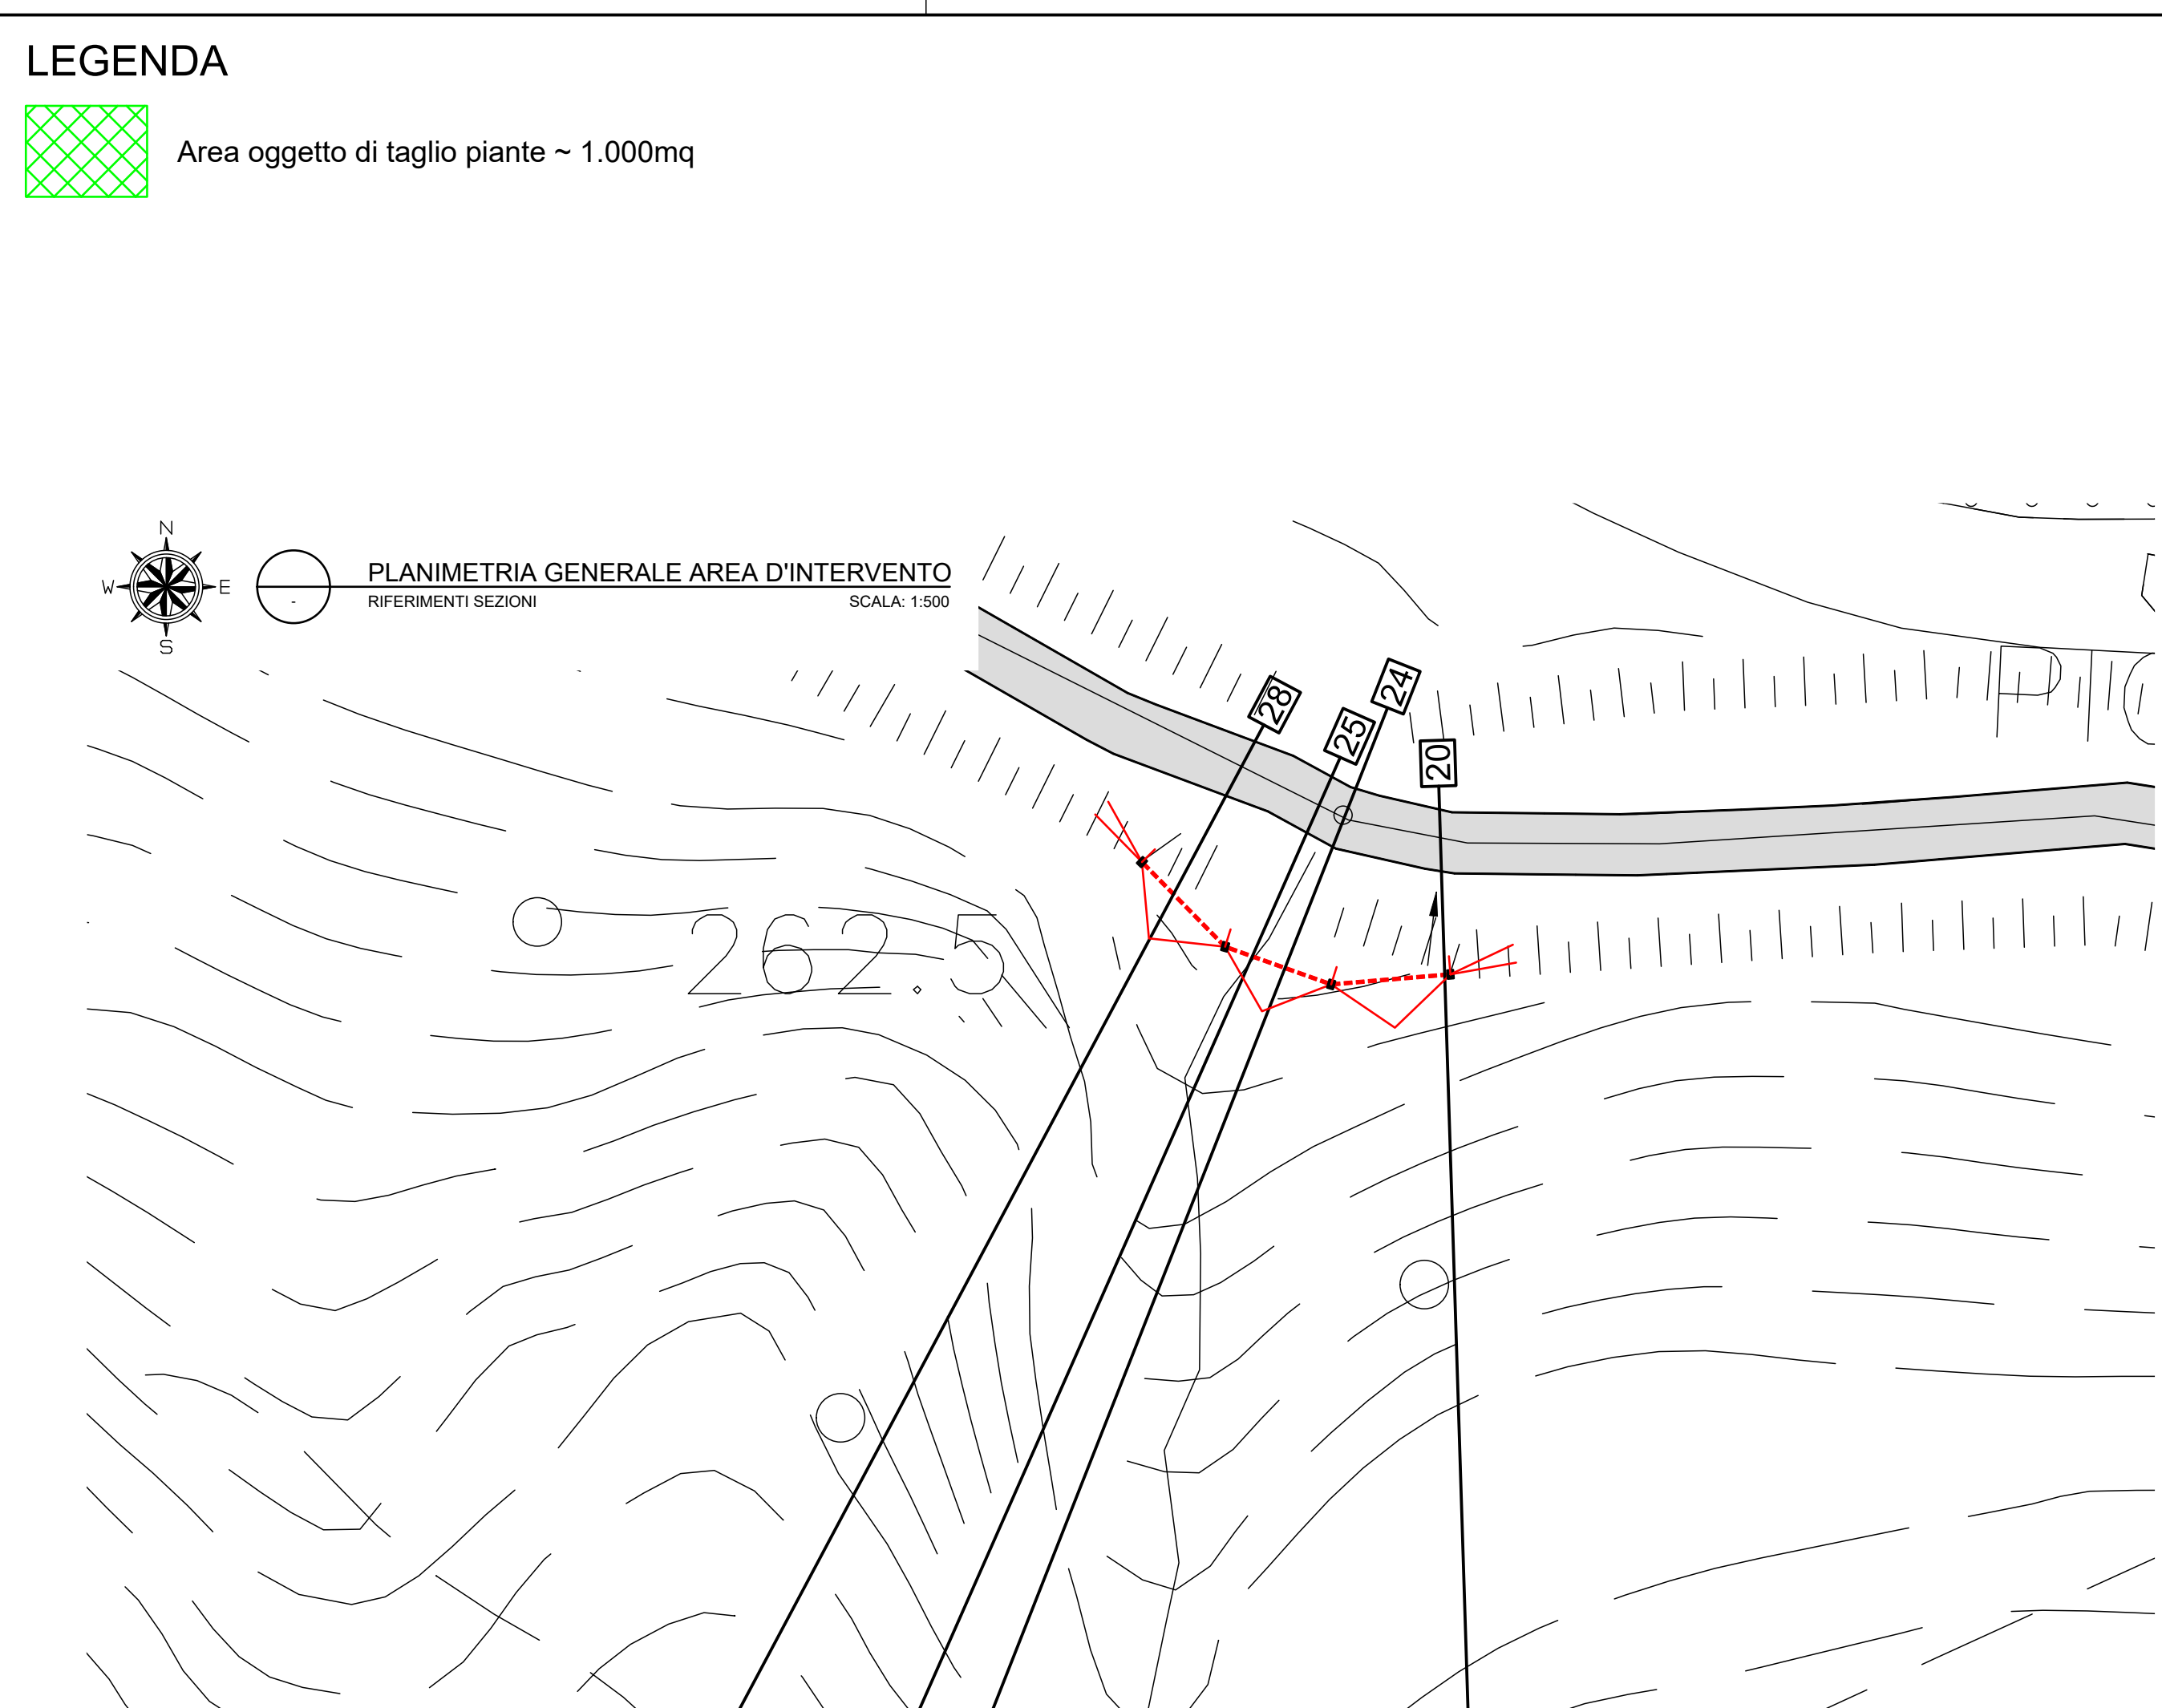


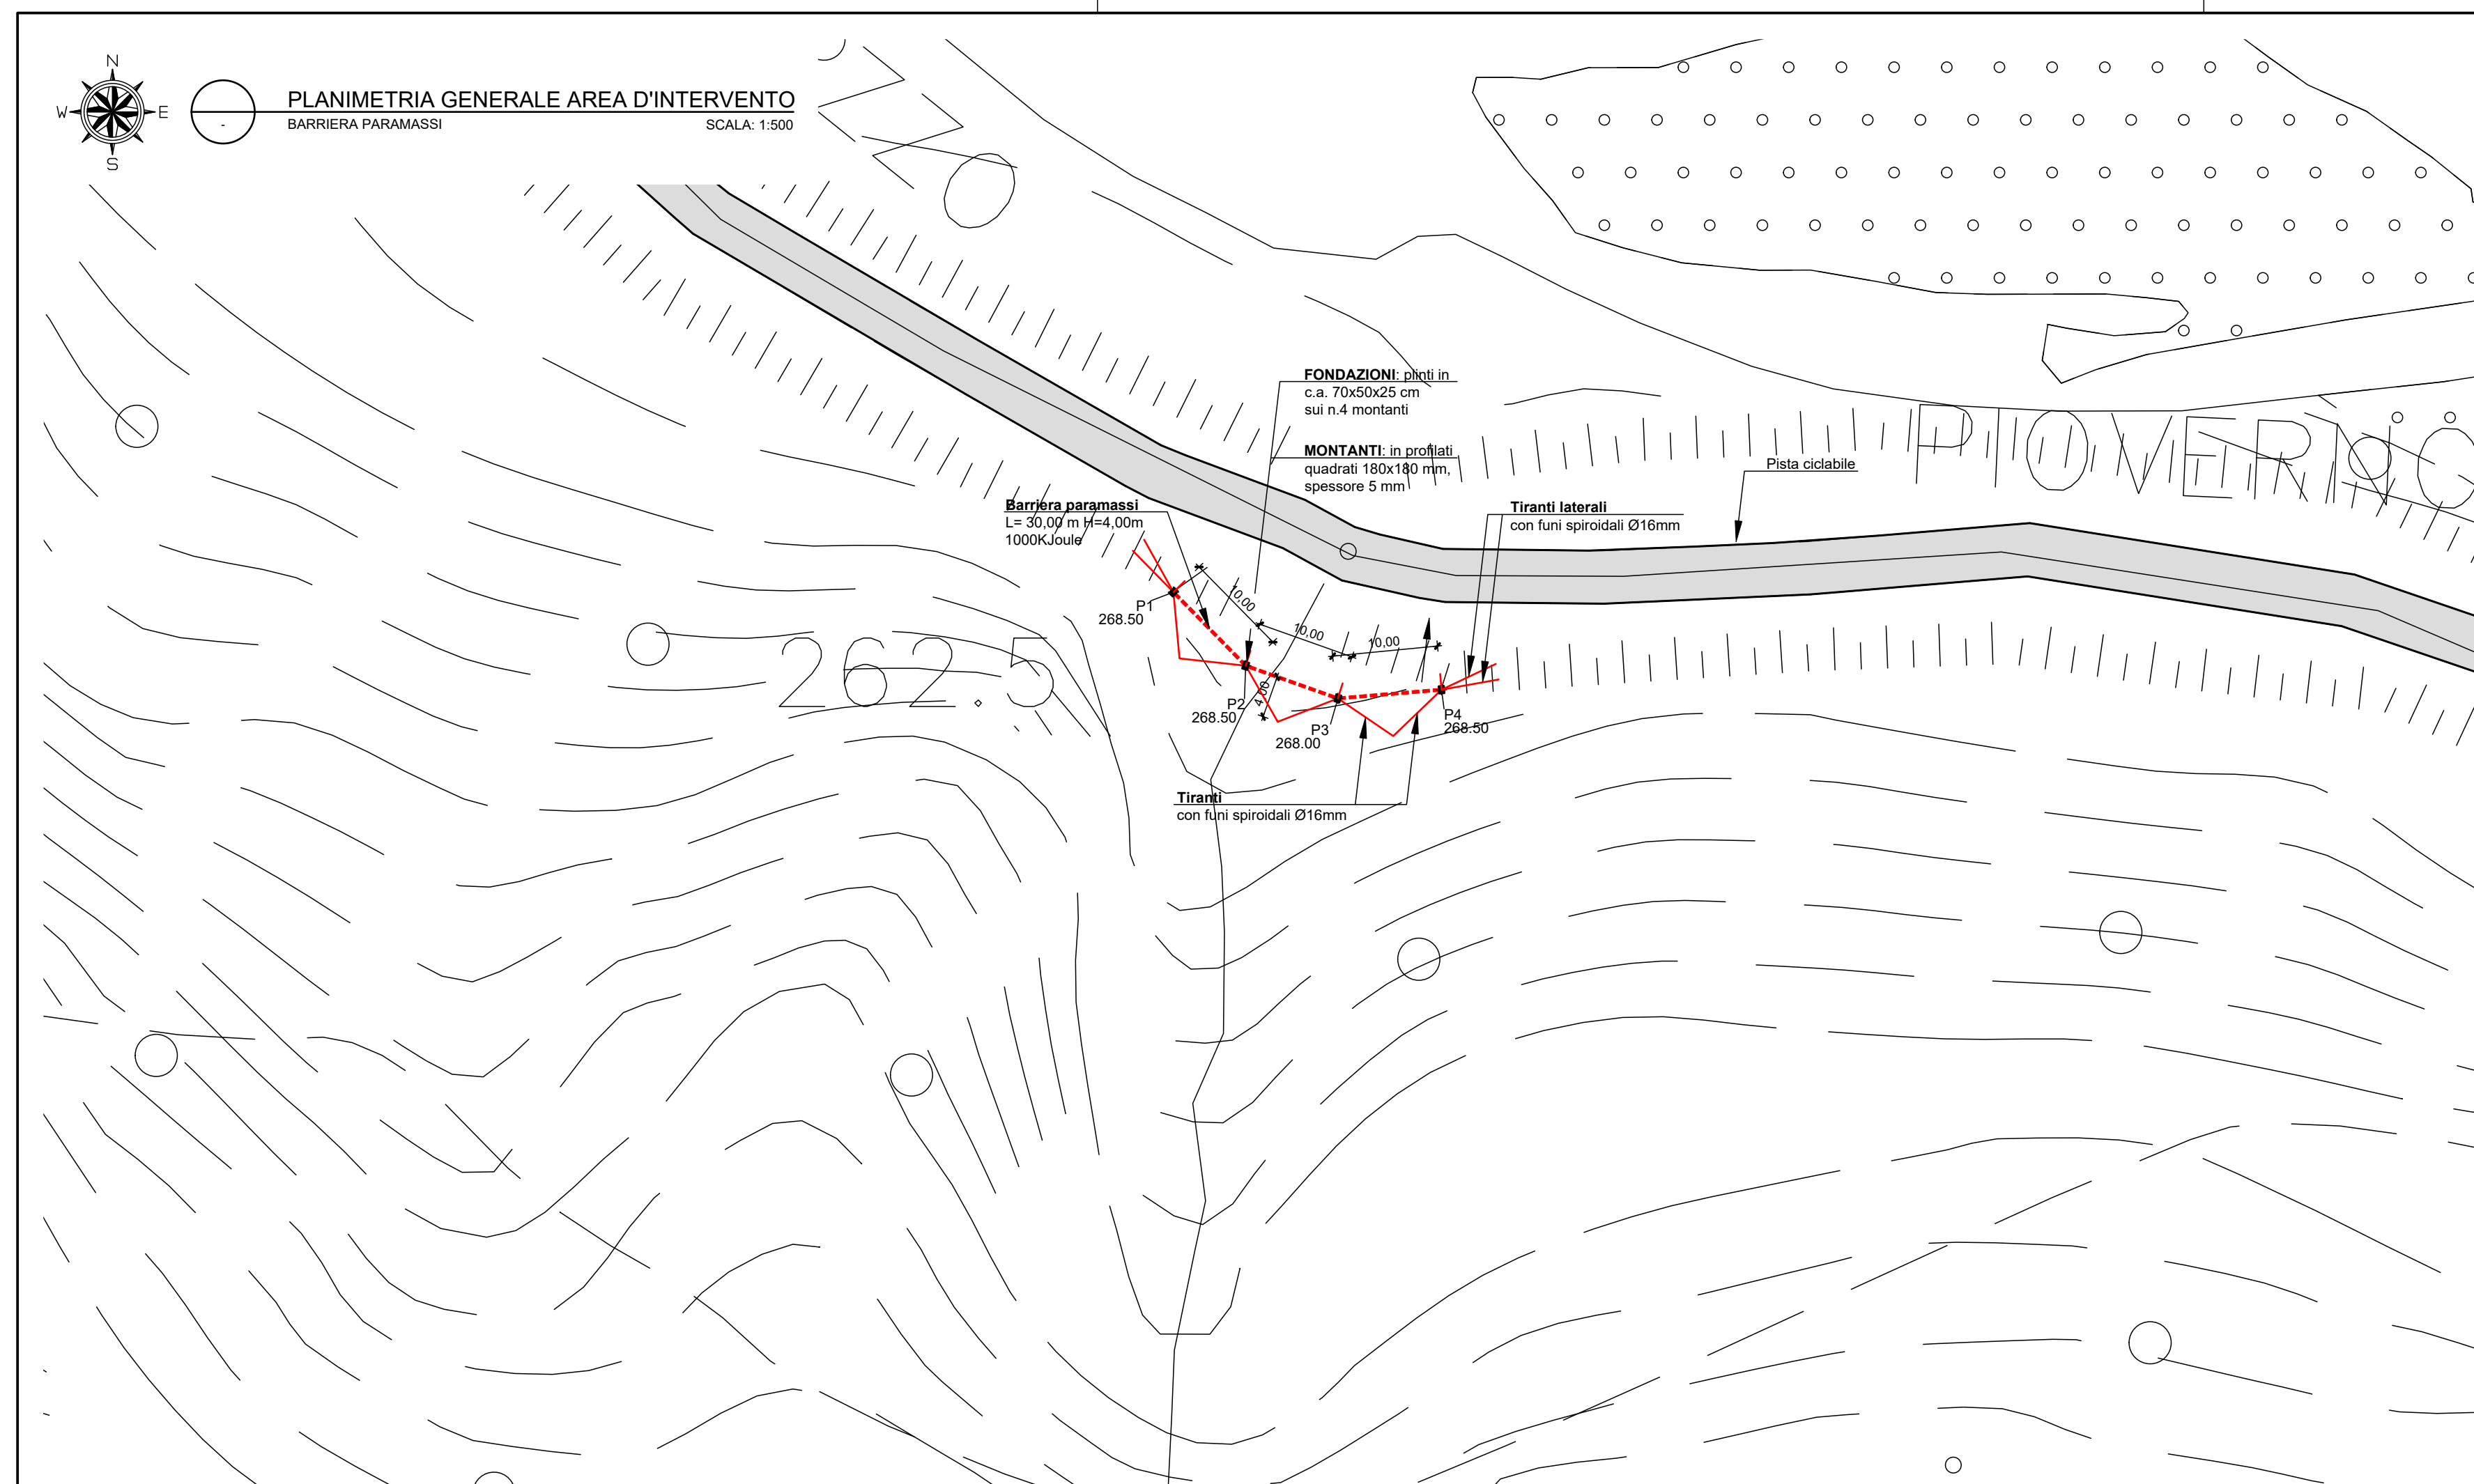

REGIONE AUTONOMA
FRIULI VENEZIA GIULIA
REGIONE AUTONOMA FRIULI VENEZIA GIULIA
PROVINCIA DI UDINE
COMUNE DI VENZONE

**INTERVENTO DI MESSA IN SICUREZZA
VERSANTE FRANOSO CICLABILE
PIOVERNO - CAVAZZO**
CUP I47H24001130002 CIG B9C29DC796

S.F.T.E. - ESECUTIVO

Titolo dell'elaborato: Intervento risanamento in parete rocciosa - Barriera Paramassi di progetto L=30m H=4m 1000KJoule - Sezioni		Elaborato: S		Numero / foglio: 8	
Data: Giugno 2008	Codice file: TAVOLA 08.dwg	Scala:		Formato: A1/L	
Tolleranze: EN 22198-1/2	Terminologia: UNI 9510/89	Progettazione: Ing. Ermes COPETTI Ordine Ingegneri Udine n. 1537A geol. Davide SERAVALLI Ordine dei geologi FVG n. 332		Prestazioni Specialistiche e Collaborazioni: Ing. Ermes COPETTI geol. Davide SERAVALLI DIRETTORE DEI LAVORI: Ing. Ermes COPETTI	
Progettazione: Ing. Ermes COPETTI Via Carlo Corbelli, n. 17 33010, Tarvisio (UD) Tel. 0432 226675 Mail: ermes.copetti@ingpec.it - PEC: ermes.copetti@ingpec.it		Comittente: Comune di Venzone Piazza Municipio, n. 1 33010 Venzone (UD)			
Personale	Data	Approvazione	Revisione	Verifica	Disegno
1	08/06/2008	Ermes	EC	EC	EC