




PLANIMETRIA STATO DI FATTO Scala 1:200

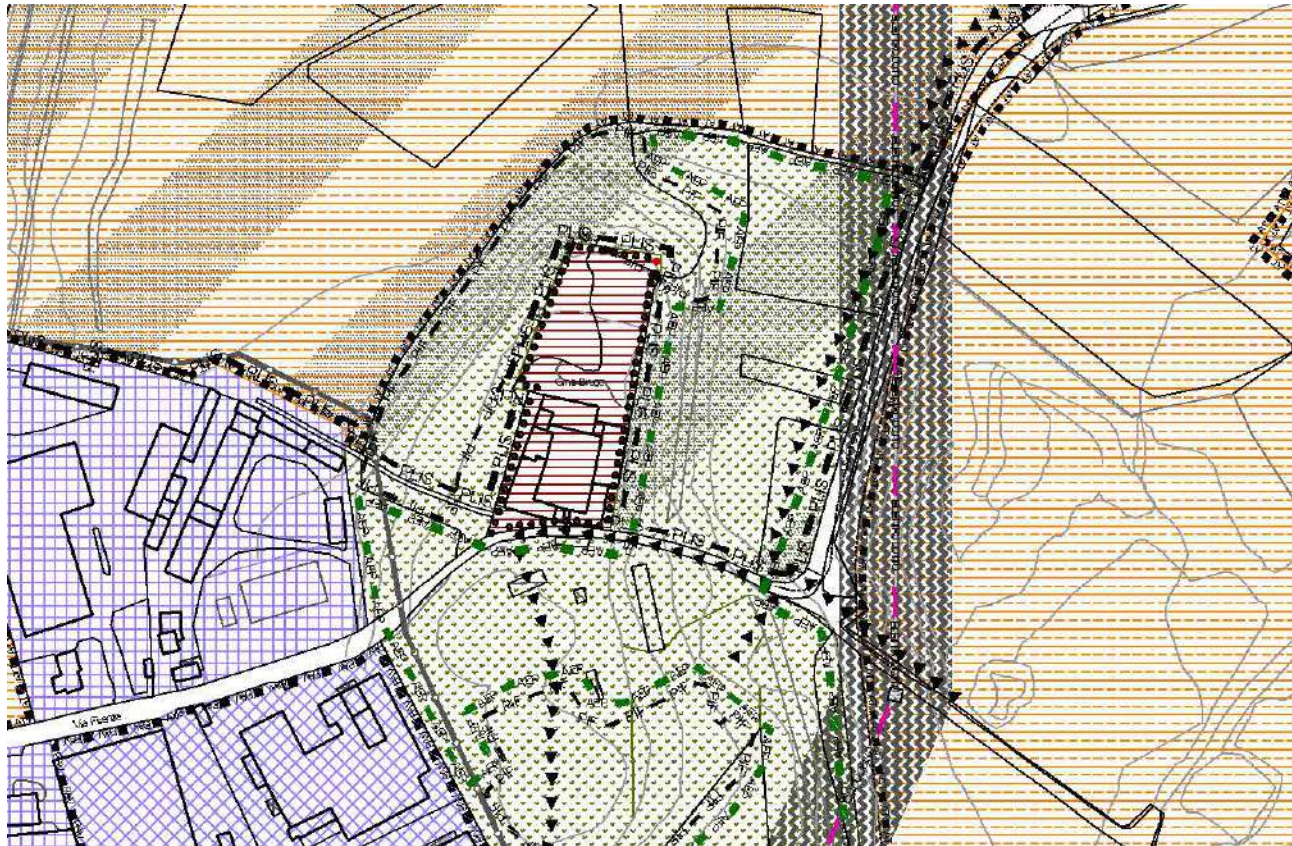

ESTRATTO PGT



ESTRATTO MAPPA



VISTA AEREA



DOCUMENTAZIONE FOTOGRAFICA 1



DOCUMENTAZIONE FOTOGRAFICA 2



DOCUMENTAZIONE FOTOGRAFICA 3



DOCUMENTAZIONE FOTOGRAFICA 4



DOCUMENTAZIONE FOTOGRAFICA 5




DOCUMENTAZIONE FOTOGRAFICA 6



DOCUMENTAZIONE FOTOGRAFICA 7



DOCUMENTAZIONE FOTOGRAFICA 8

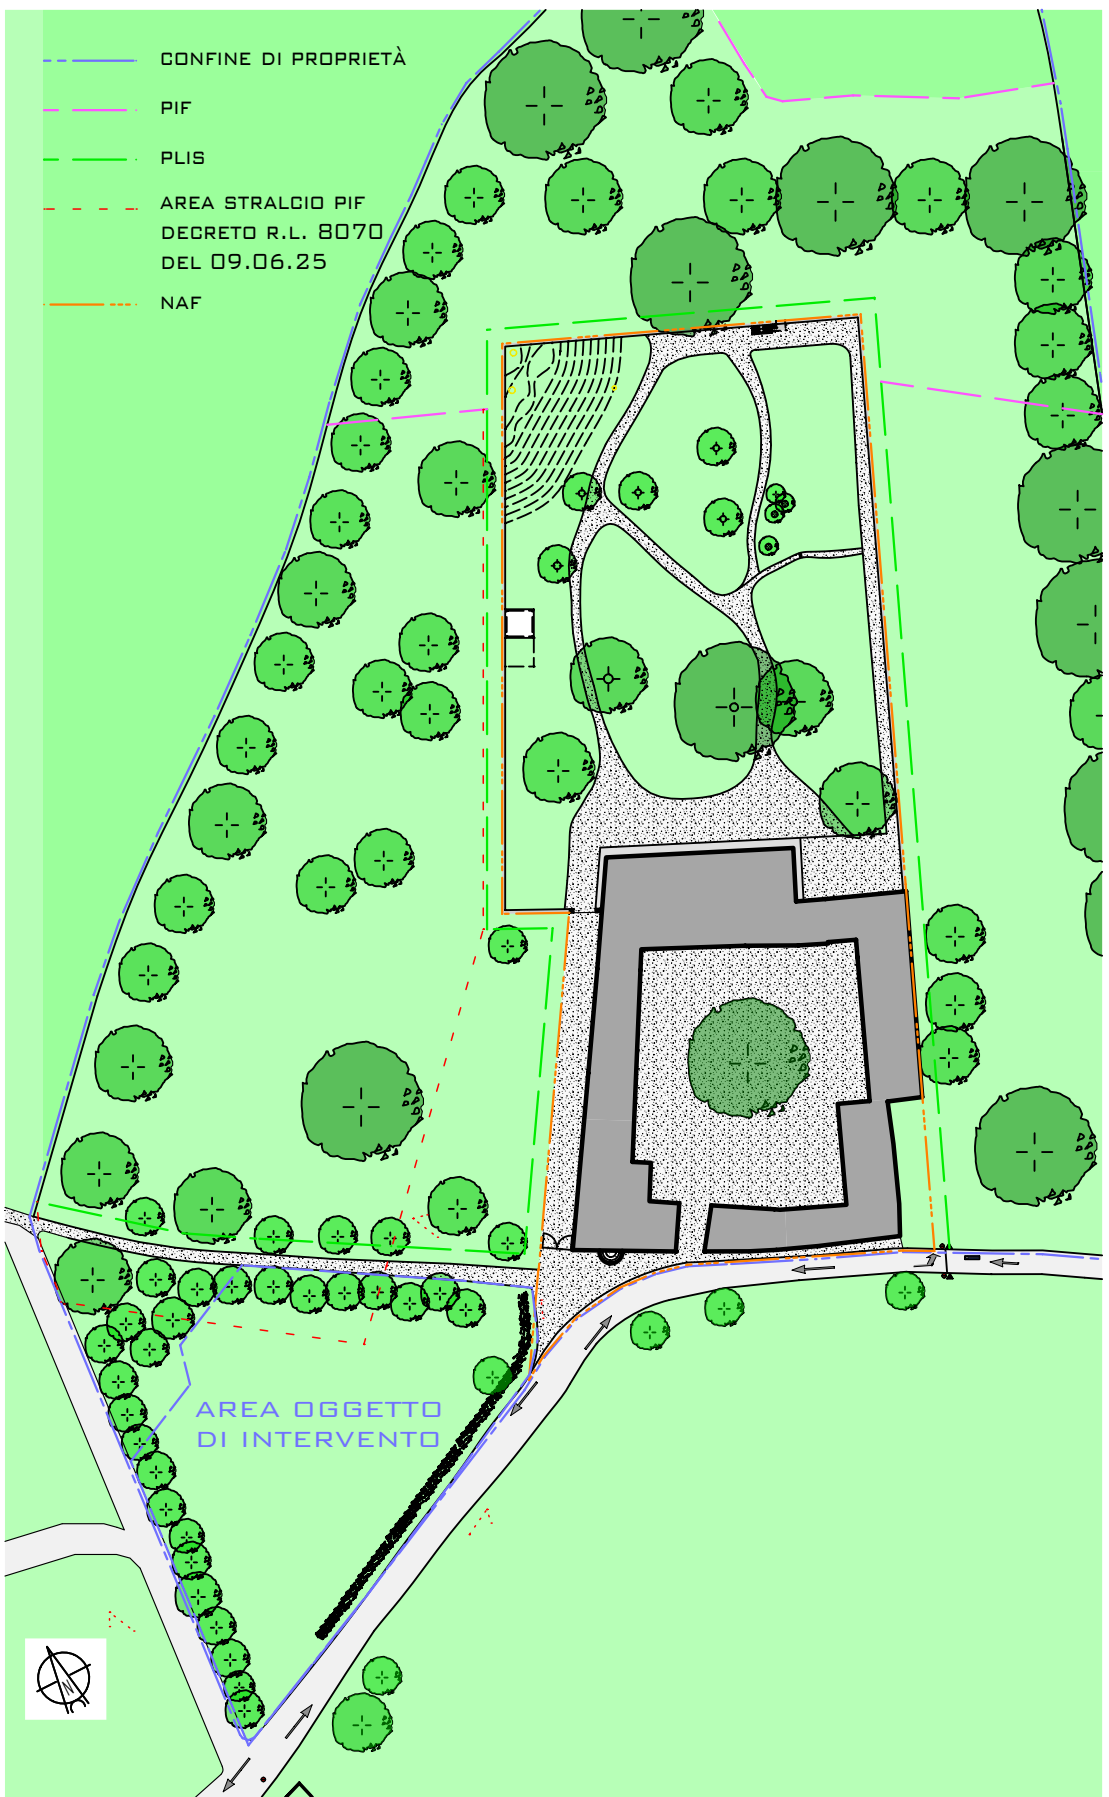

PLANIMETRIA Scala 1:1000

COMUNE DI VILLAGUARDIA (PROVINCIA DI COMO)		RICHIESTA POC PER REALIZZAZIONE NUOVO PARCHEGGIO IN VARIANTE SUAP		INQUADRAMENTO: RIPRESA AEREA, DOCUMENTAZIONE FOTOGRAFICA, PLANIMETRIA GENERALE, ESTRATTO MAPPA, ESTRATTO PGT, SEZIONI	
PROGETTISTA: ARCH. ANTONIO FERRENTINO VIA DELLA PACE N.27 LOMAZZO (CO) TEL.02.96778464		IMMOBILE: VIA FIRENZE 15 VILLAGUARDIA (CO) PART.488		SCALA 1:200 1:1000	
		C.F. 03724320136		01 INT. 2	