


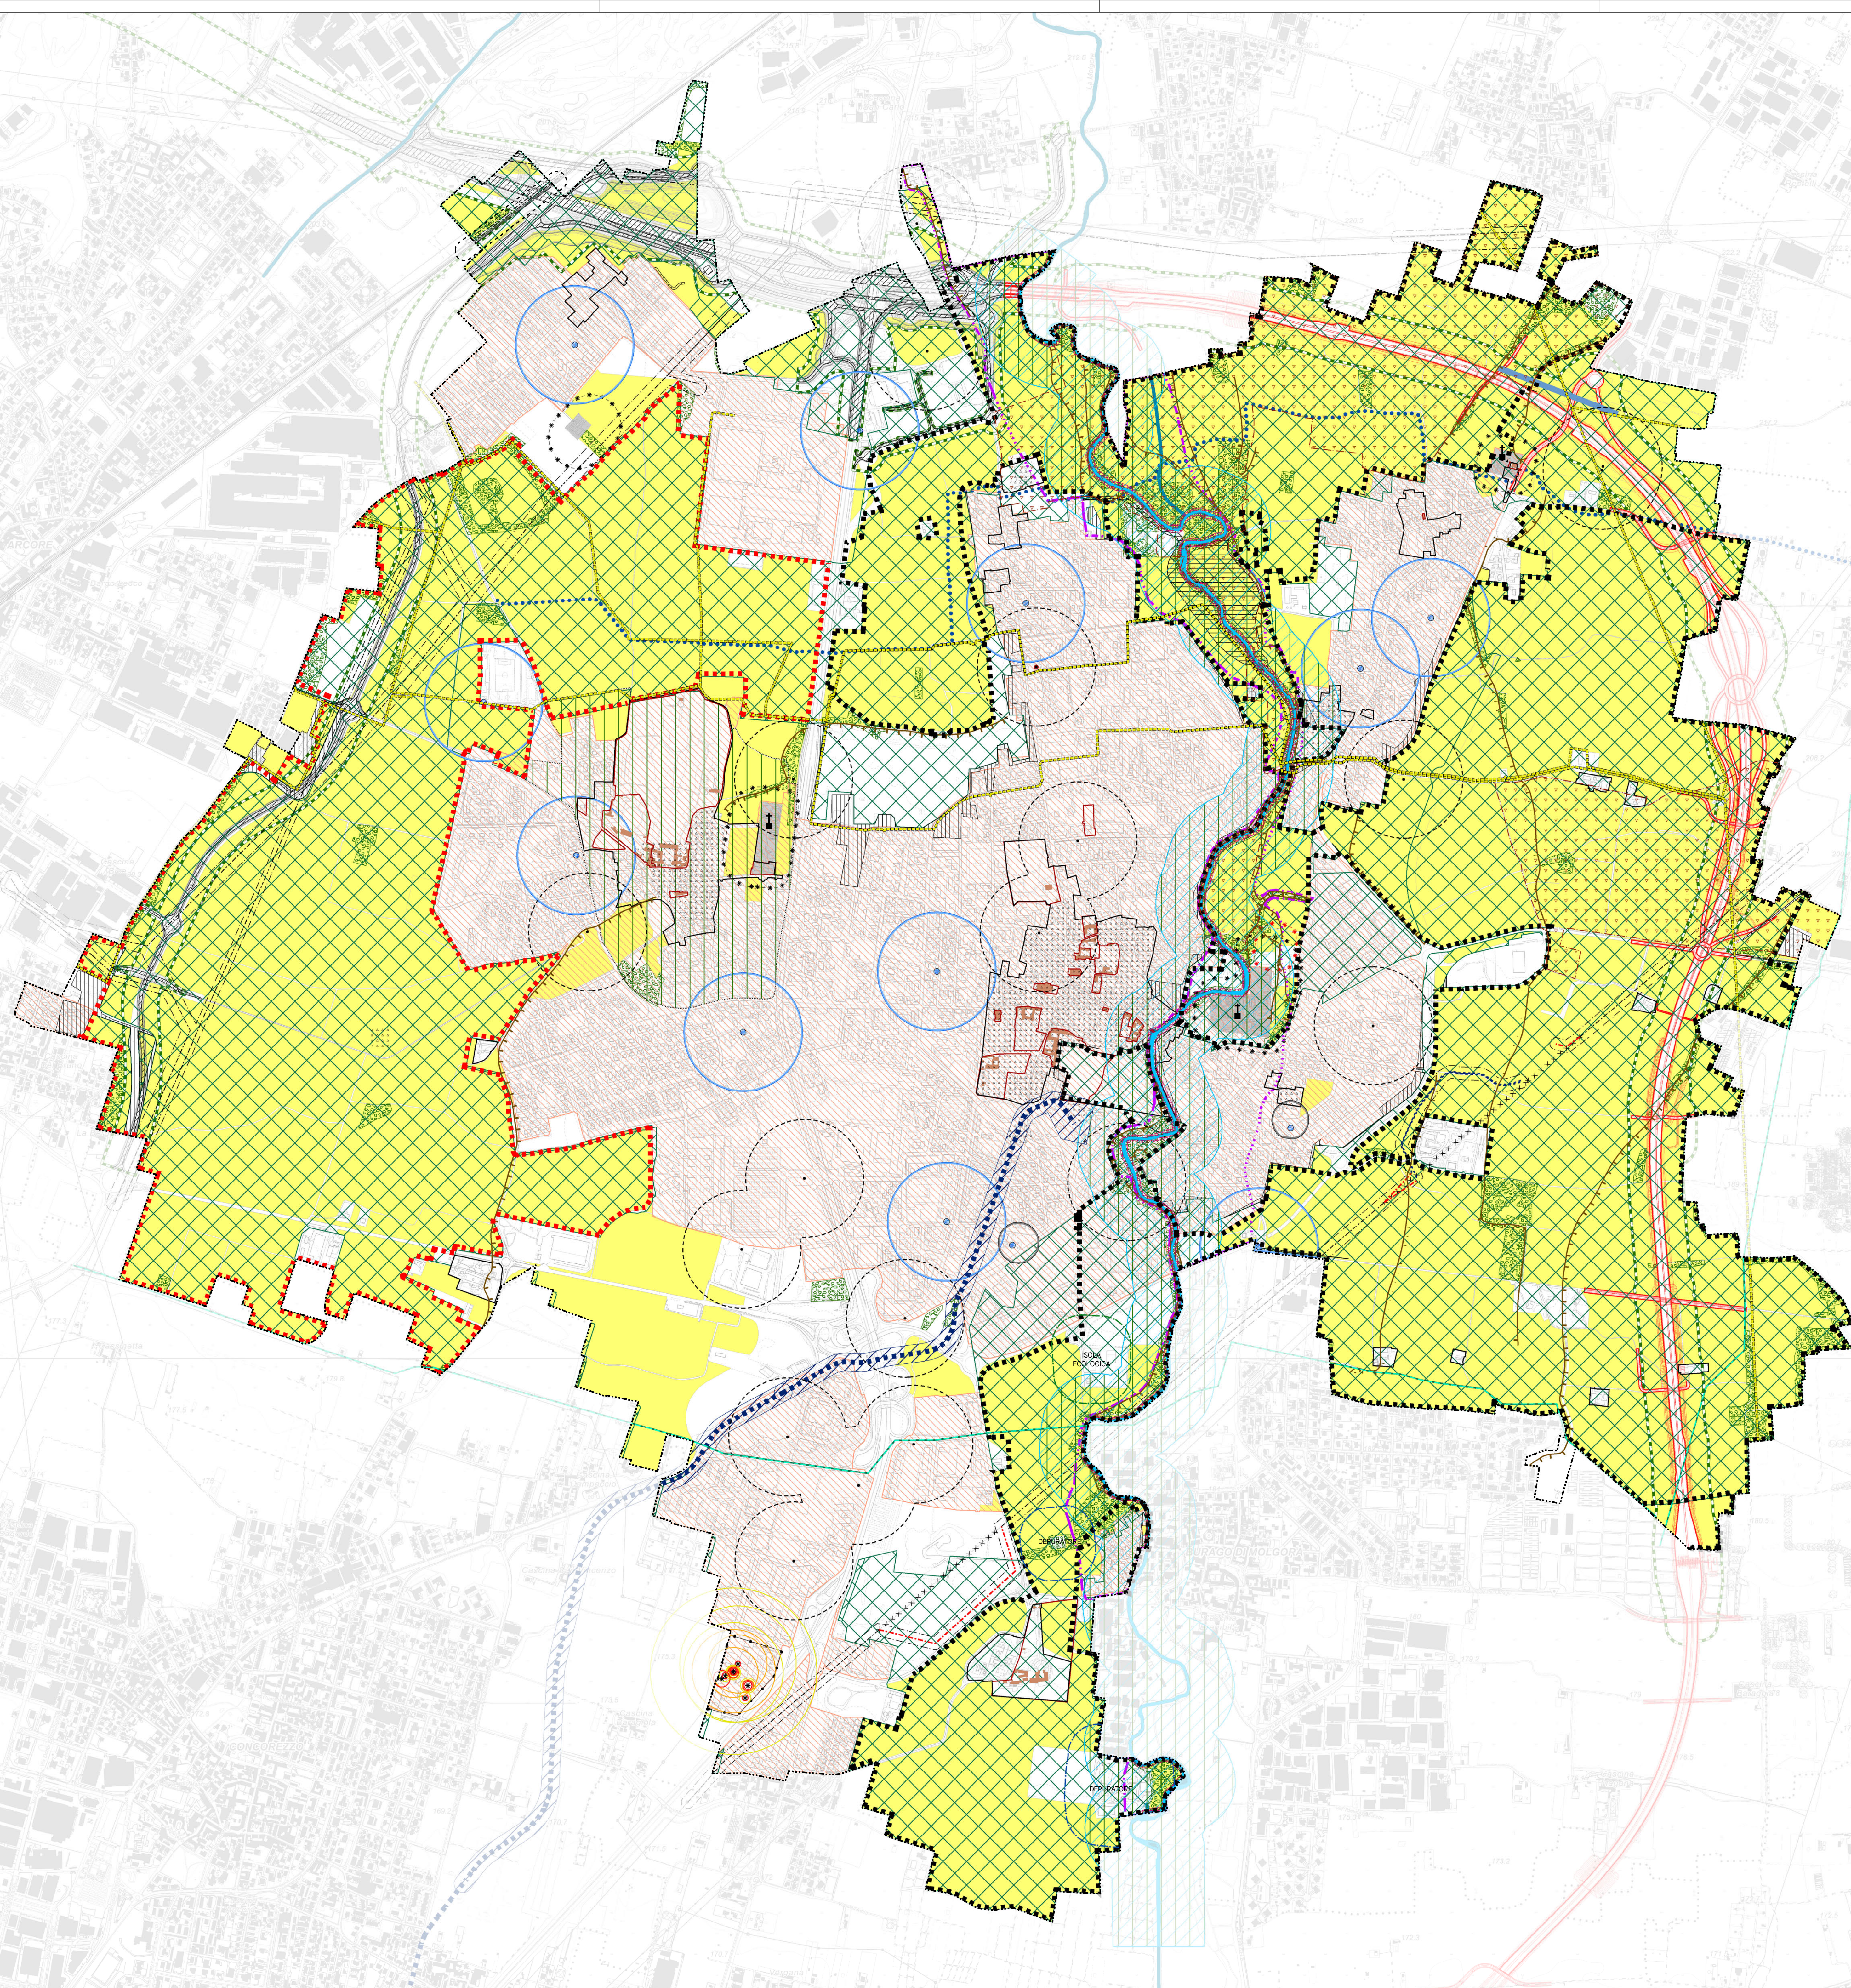

Legenda

Confine comunale

Beni culturali e paesaggistici - Art. 41

- Beni culturali sottoposti a tutela D.lgs n. 42/2004
- Edifici tutelati D.lgs n. 42/2004
- Beni paesaggistici sottoposti a tutela D.lgs n. 42/2004
- Boschi rilevati da Carta forestale R.L.
- Torrente Molgora
- Fascia di 150 m. del torrente Molgora

Area a rischio archeologico - Art. 42

Individuazione delle principali aree pluri indiziate per ritrovamenti archeologici (fonte: Carta delle potenzialità archeologiche maggio 2025)

Parchi territoriali - - Art. 61

- Parco Agricolo Nord
- Parco Agricolo Nord Est proposta di

Fasce di rispetto e fasce di salvaguardia - - Art. 43

- Fascia di rispetto di 10 m. del torrente Molgora
- Cimitero
- Fascia di rispetto cimiteriale
- Fascia di rispetto cimiteriale per animali da affezione
- Fascia di rispetto ferroviaria
- Fascia di salvaguardia depuratori
- Fascia di salvaguardia isola ecologica
- Pozzi acqua potabile
 - Zona di tutela assoluta delle captazioni potabili di 10 m
 - Zona di rispetto delle captazioni potabili di 200 m
 - Zona di rispetto delle captazioni potabili calcolata con metodo temporale
- Tracciato rete alta pressione gas metano
- Tracciato oleodotto
- Stazioni radiobase
- Fascia di rispetto per le stazioni radio base
- Elettrodotti e distanze di prima approssimazione
 - Elettrodotti - tratti da mantenere
 - Elettrodotti - tratti da eliminare
 - Elettrodotti - nuovi tratti aerei
 - Elettrodotti - nuovi tratti interrati
- Distanza di prima approssimazione elettrodotti
- Zona interessata da stabilimenti a rischio di incidente rilevante
 - Area a Rischio di Incidente Rilevante (RIR)
 - Punto sorgente
 - 1° zona - zona di sicuro impatto (ERIR)
 - 2° zona - zona di danno (ERIR)
 - 3° zona - zona di attenzione (ERIR)
- Vincolo idrogeologico

Difesa del suolo - Art. 68

- Elementi di geomorfologia - Orli di terrazzo
- Ambito vallivo del torrente Molgora
- Perimetro nuclei di antica formazione - Art. 61
- Ambiti di interesse provinciale (AIP) - Art. 59
- Rete verde di ricomposizione paesaggistica - Art. 58
- Varchi funzionali della rete ecologica - Art. 60
- Ambiti destinati all'attività agricola di interesse strategico - Art. 65

Altri ambiti tutelati

- Perimetro nuclei di antica formazione - Art. 61
- Ambiti di interesse provinciale (AIP) - Art. 59
- Rete verde di ricomposizione paesaggistica - Art. 58
- Varchi funzionali della rete ecologica - Art. 60
- Ambiti destinati all'attività agricola di interesse strategico - Art. 65

Codice della strada - Art. 6 e 74

- Delimitazione Centro Abitato

Progetti infrastrutturali sovracomunali

Progetto autostradale Pedemontano - Art. 72

- Tratta C, Progetto esecutivo in fase di realizzazione
- Pedemontana Tratta D breve, Progetto definitivo approvato
- La Greenway di Autostrada Pedemontana Lombarda

Previsioni infrastrutturali sovraordinate

- Salvaguardia e tutela delle nuove infrastrutture per la mobilità - Art. 71

Sistema di trasporto pubblico Cologno-Vimercate

- Tracciato della metrolinvia leggera (LRT - Light Rail Train) - Art. 37 e 103
- Fascia di salvaguardia LRT
- Vasca di laminazione di progetto - Art. 73

Rete del trasporto pubblico su ferro esistente

- Linee ferroviarie

DOCUMENTO DI PIANO

COMUNE DI VIMERCATE

PROVINCIA DI MONZA E BRIANZA

PGT

PIANO DI GOVERNO DEL TERRITORIO

PROGETTISTA

Prof. Arch. Antonello Boatti

Studio "A. Boatti & Associati architetti associati"

Via Cernaia 1 - 20134 Milano - Tel. 02 58 11 11 11 - E-MAIL: info@boatti.it

COLLABORATORI

Arch. Domenico Orlandi Arignone

Arch. Francesco Sorrelli

Paola di Lorenzo Cingolani

Paola di Lorenzo Cingolani

SINDACO: Dott. Francesco Cereda

ASSESSORE: Avv. Mariasole Mascia

SEGRETARIO GEN.: Dott. Fabrizio Brambilla

DIR. AREA GOV. DEL TERR. E INFRASTRUTTURE:

Arch. Giancarlo Scaramozzino

COLLABORATORI UFFICIO URBANISTICA:

Arch. Giovanni Dossi, Arch. Chiara Paolotto

Tavola n.

Scala: 1:8000

Data: SETTEMBRE 2026

In collaborazione con LAND

QUADRO CONOSCITIVO.

IL SISTEMA DEI VINCOLI

E DELLE TUTELE

Adozione:

Approvazione:

Pubb. BURL: