




1 - VELASCA

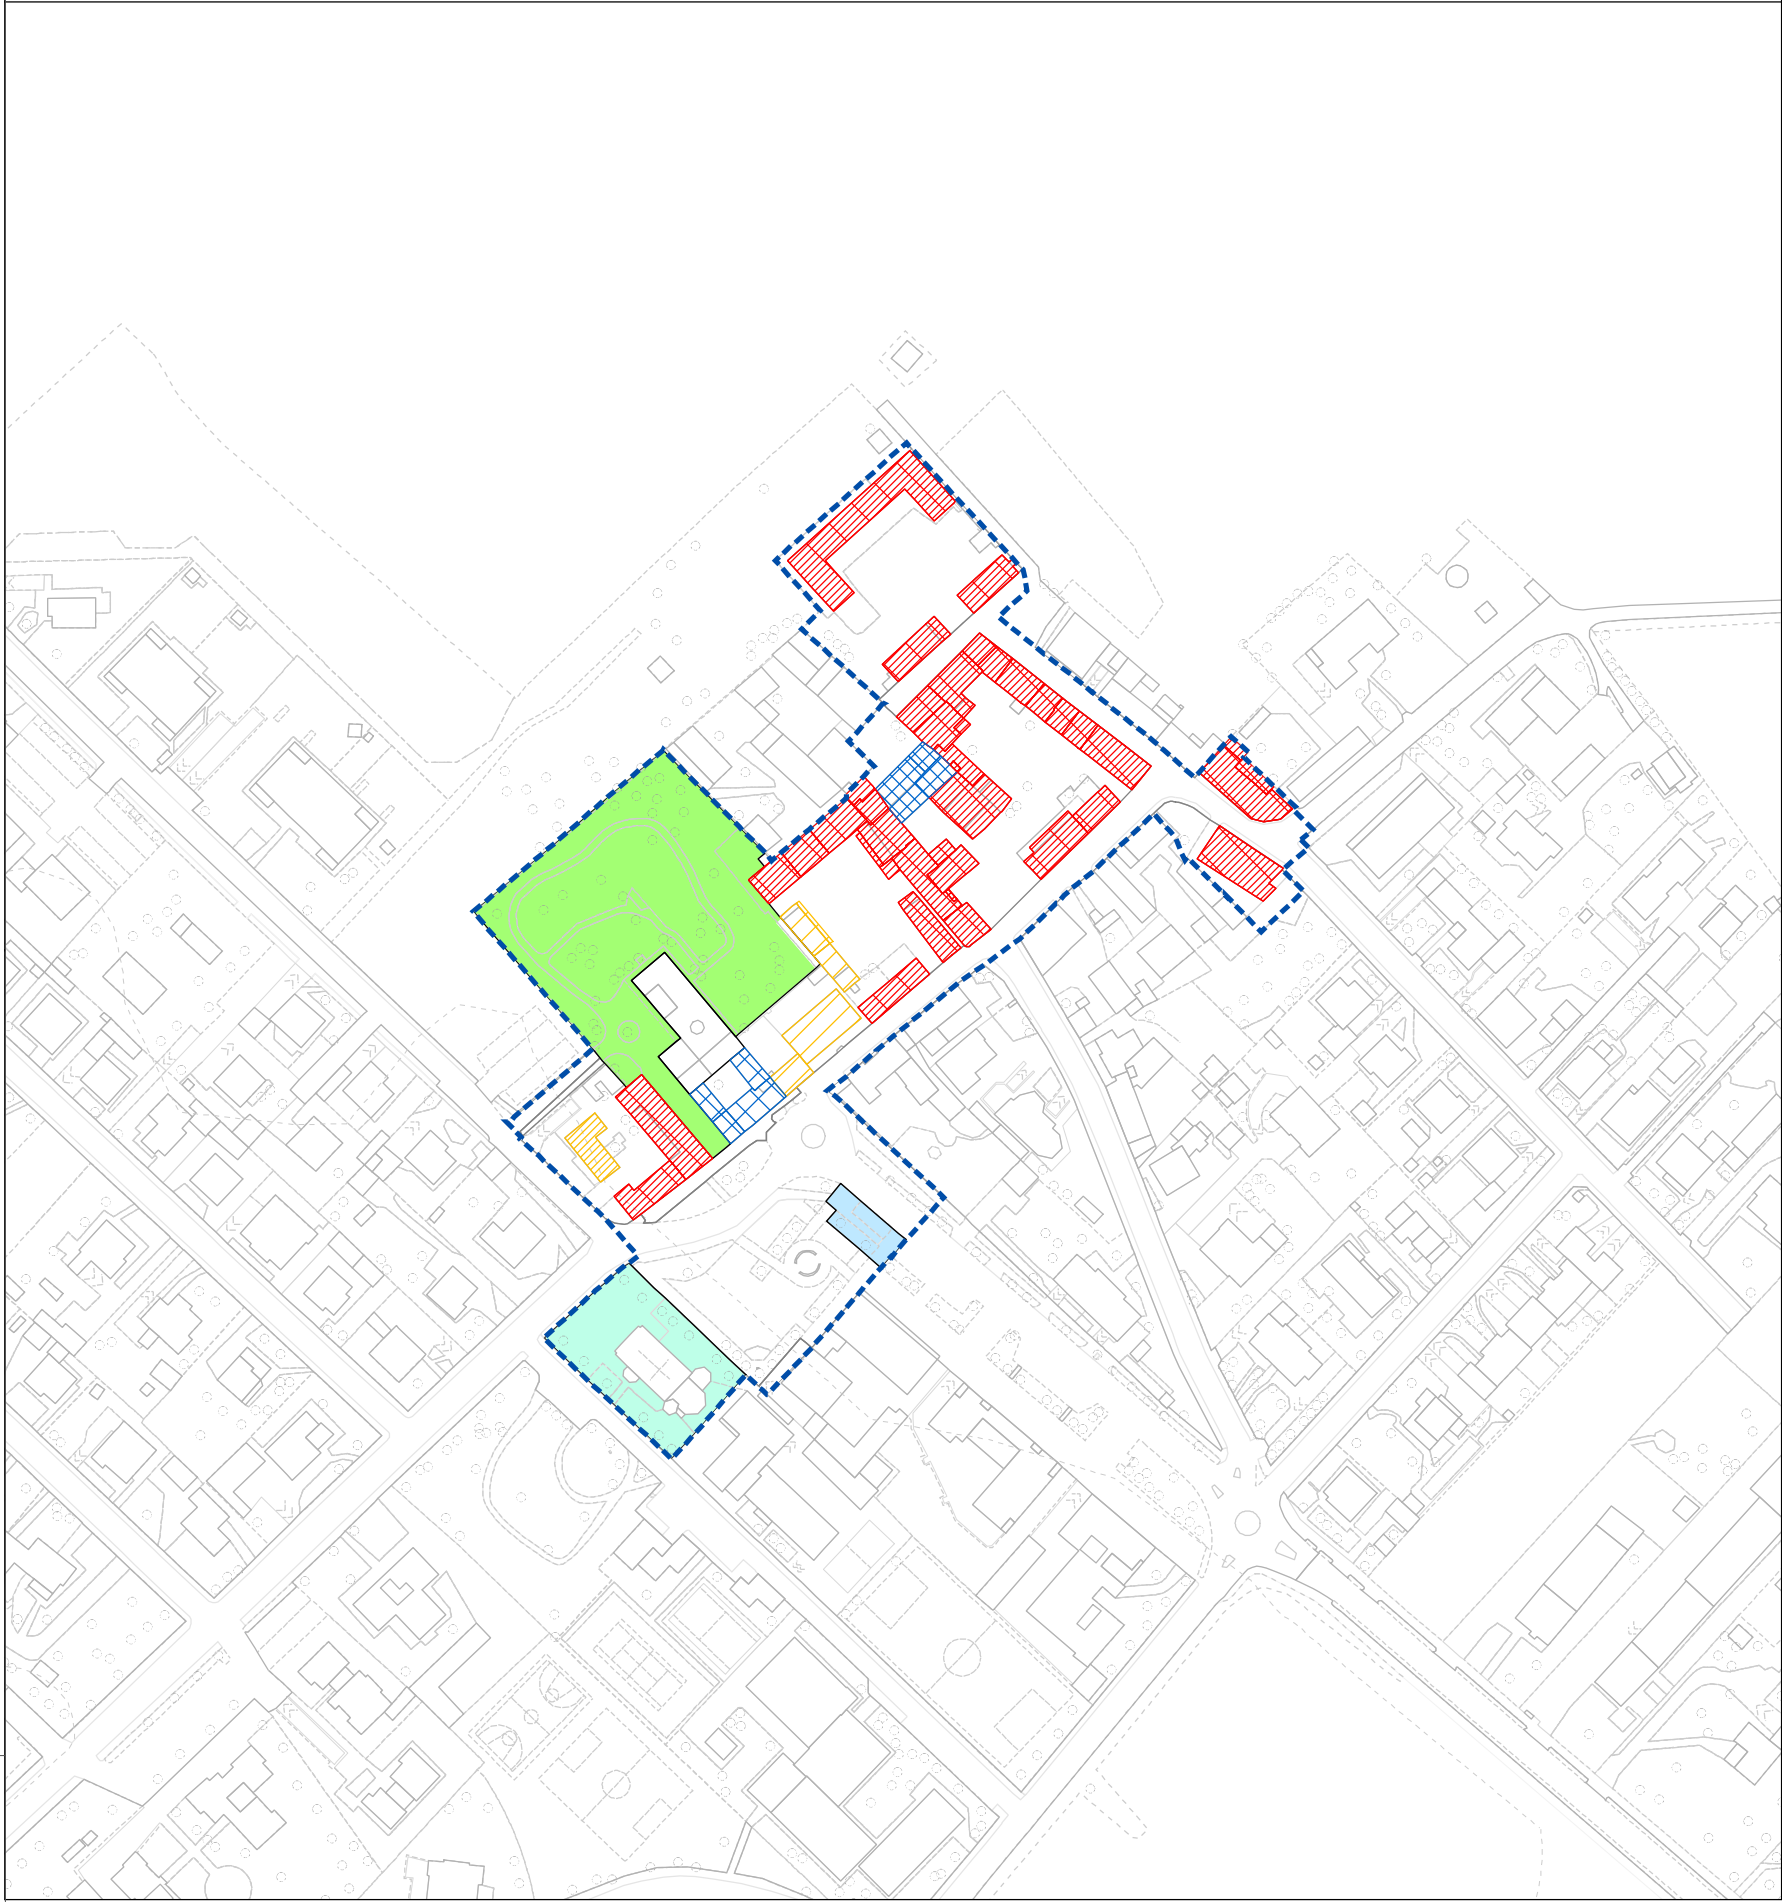


4 - VIA DIAZ, CANTORE E RUGGINELLO

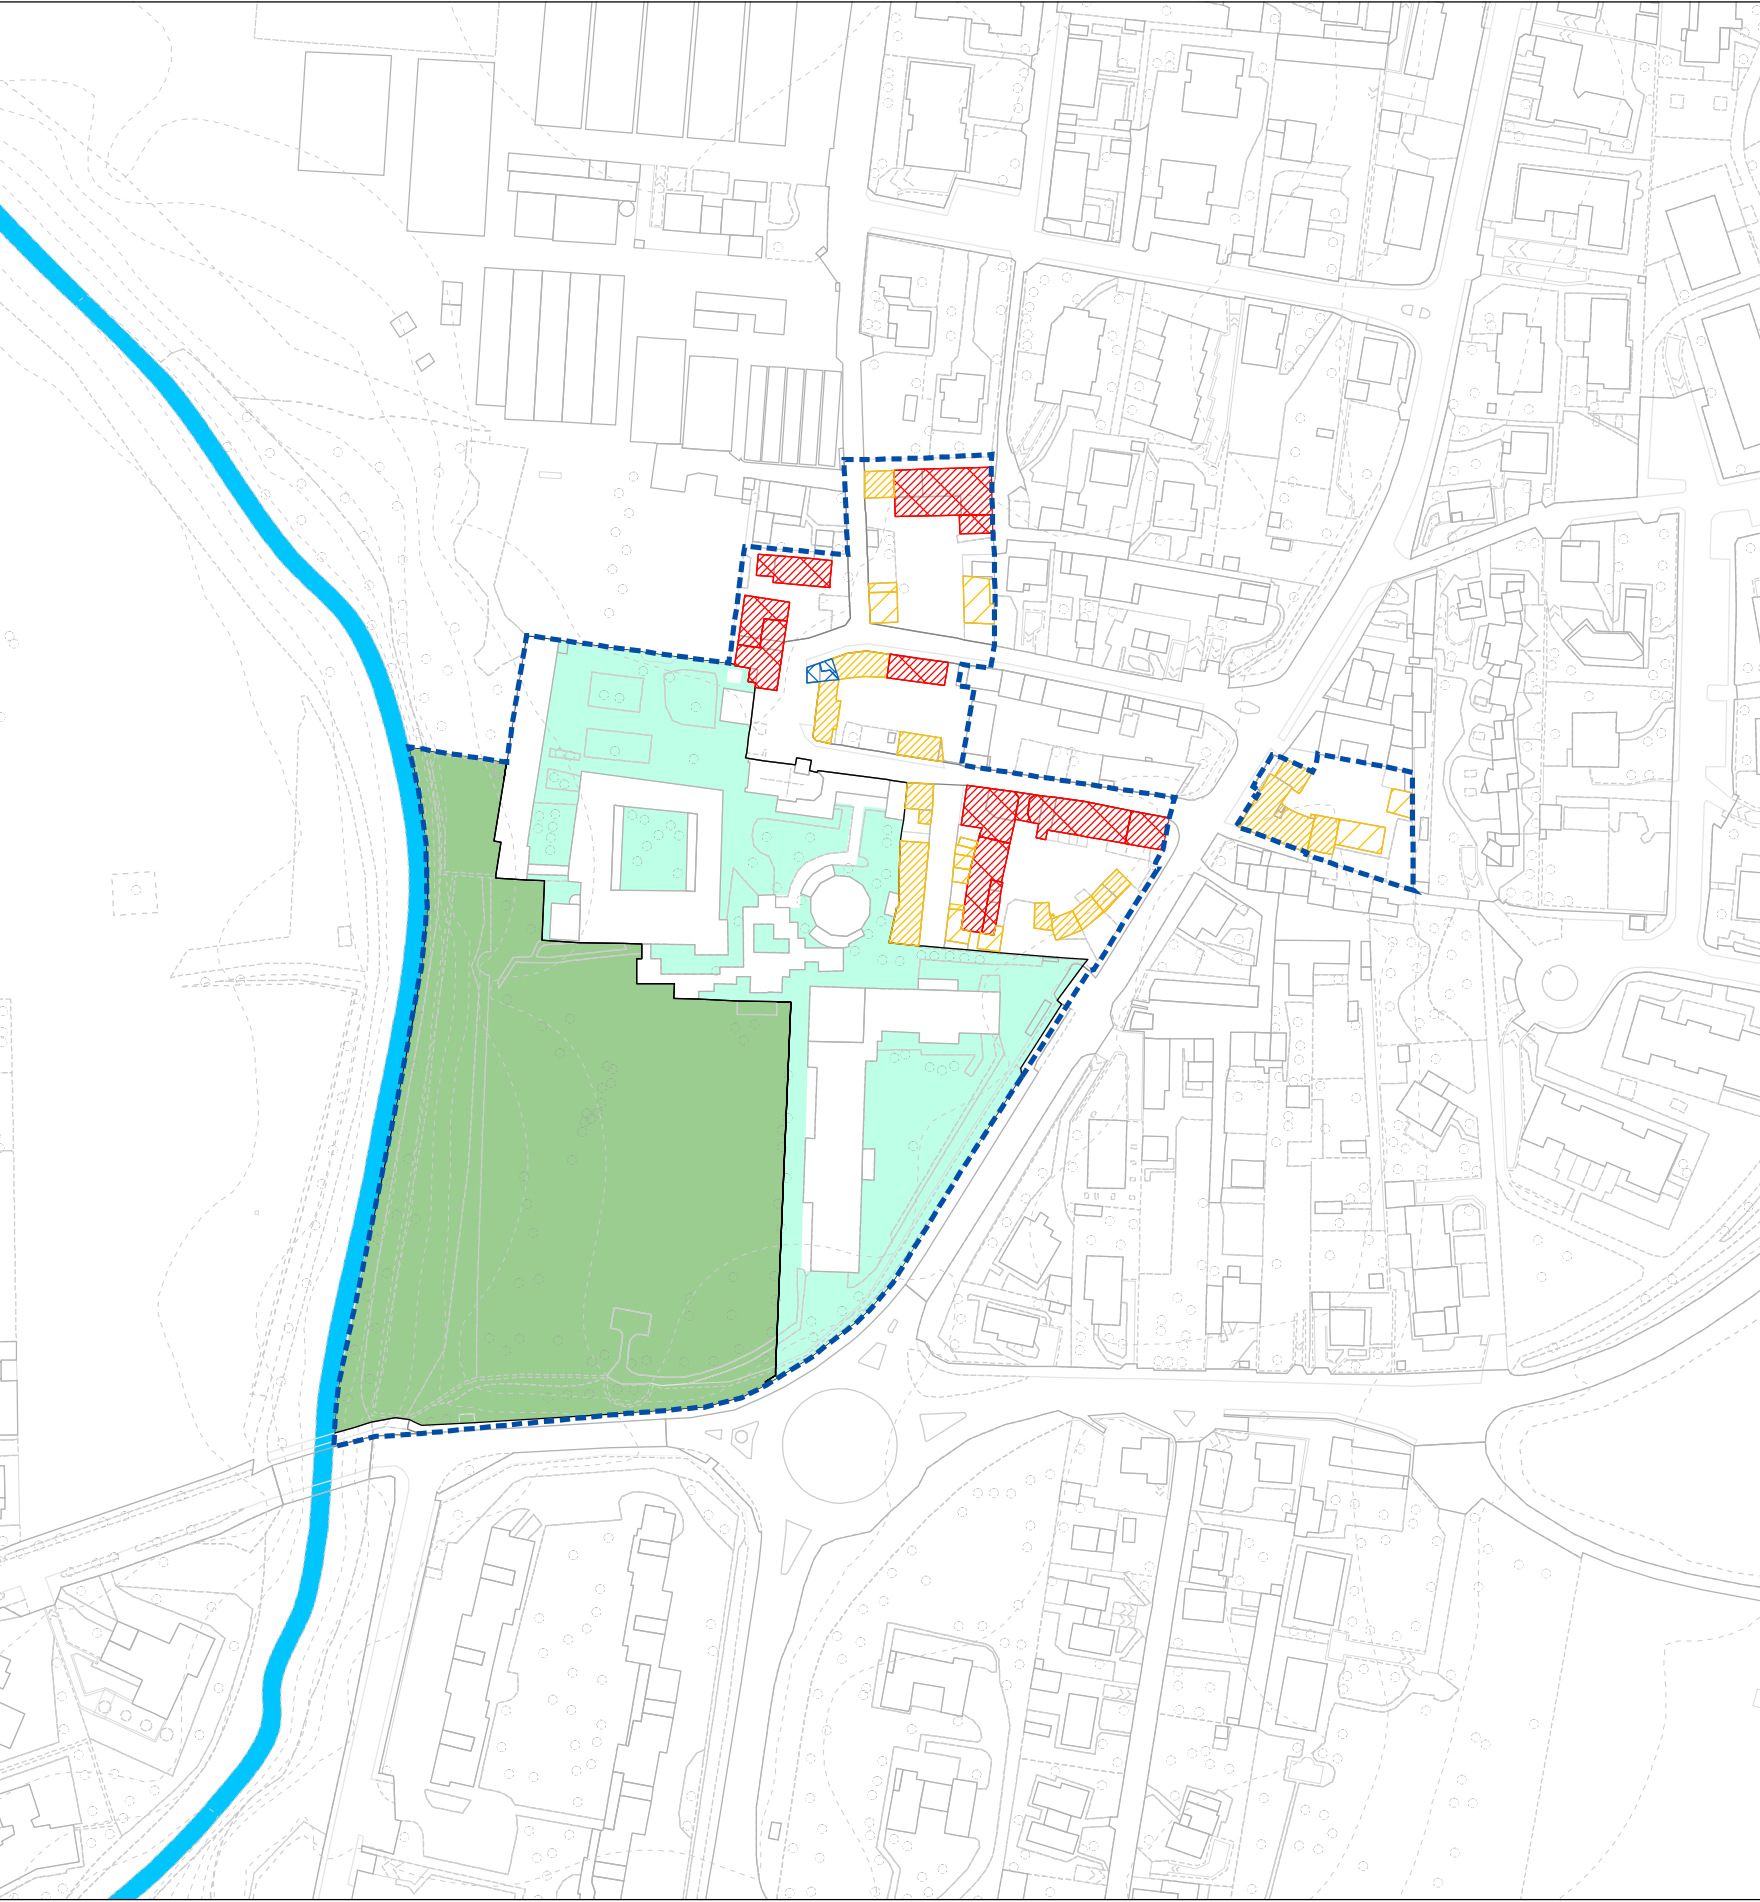

7 - CASCINA GARGANTINI E CASCINA GRIFALDA

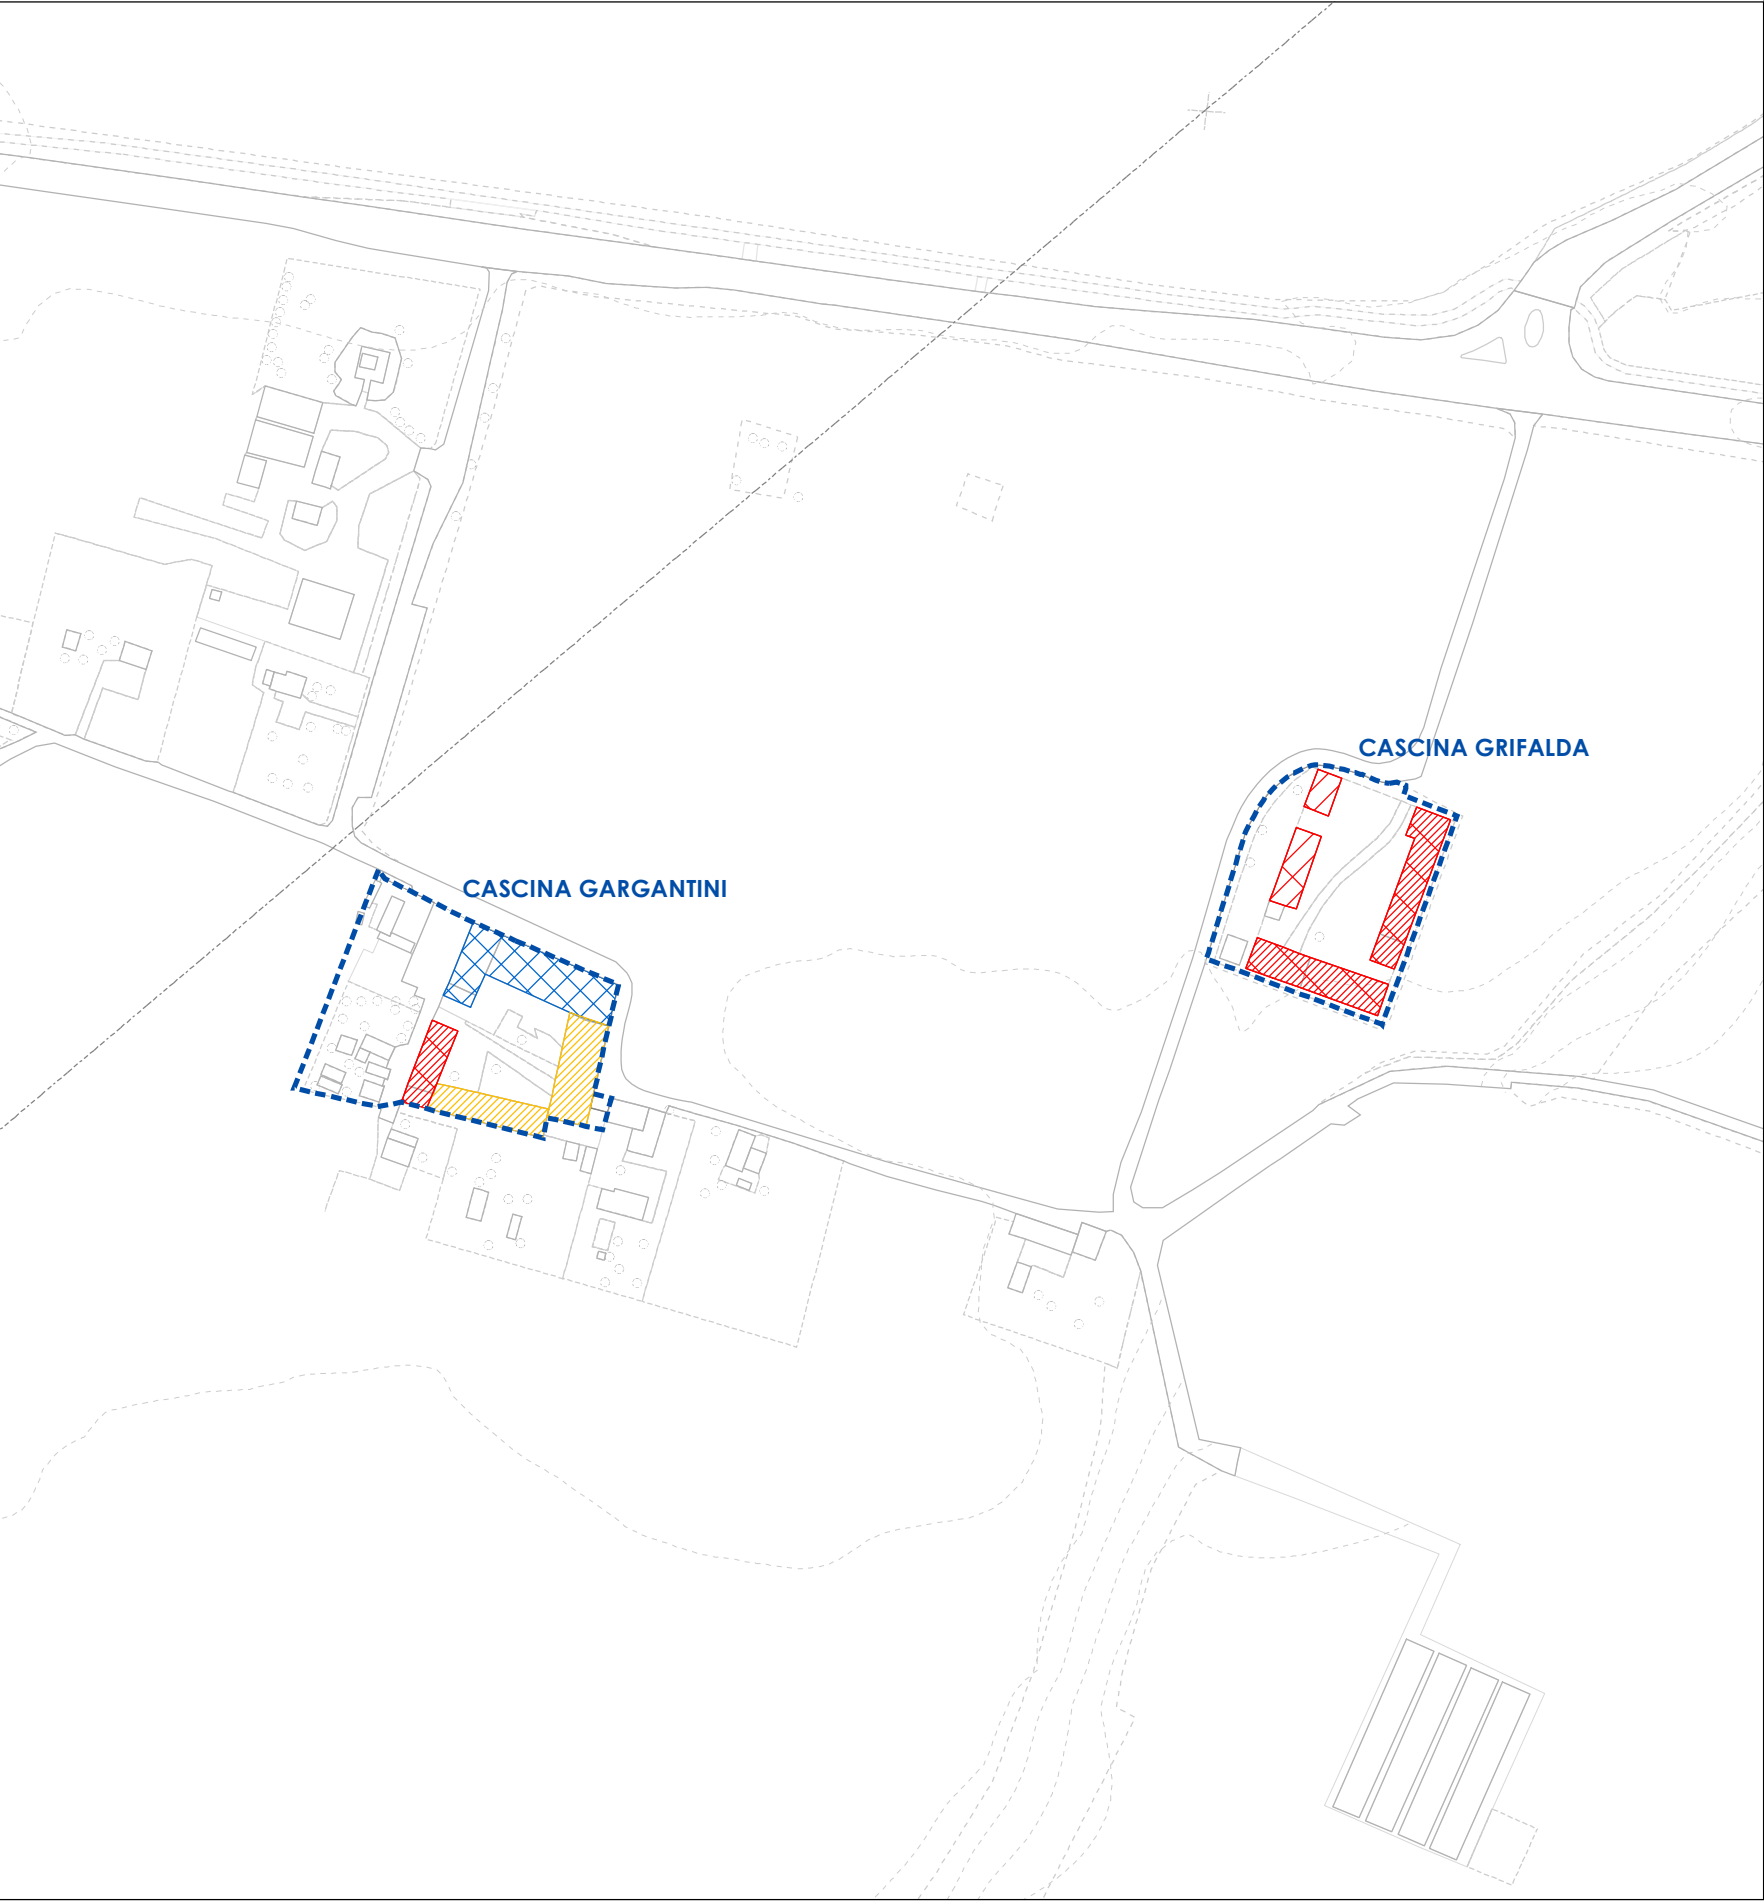


10 - CASCINA S. MARIA MOLGORA

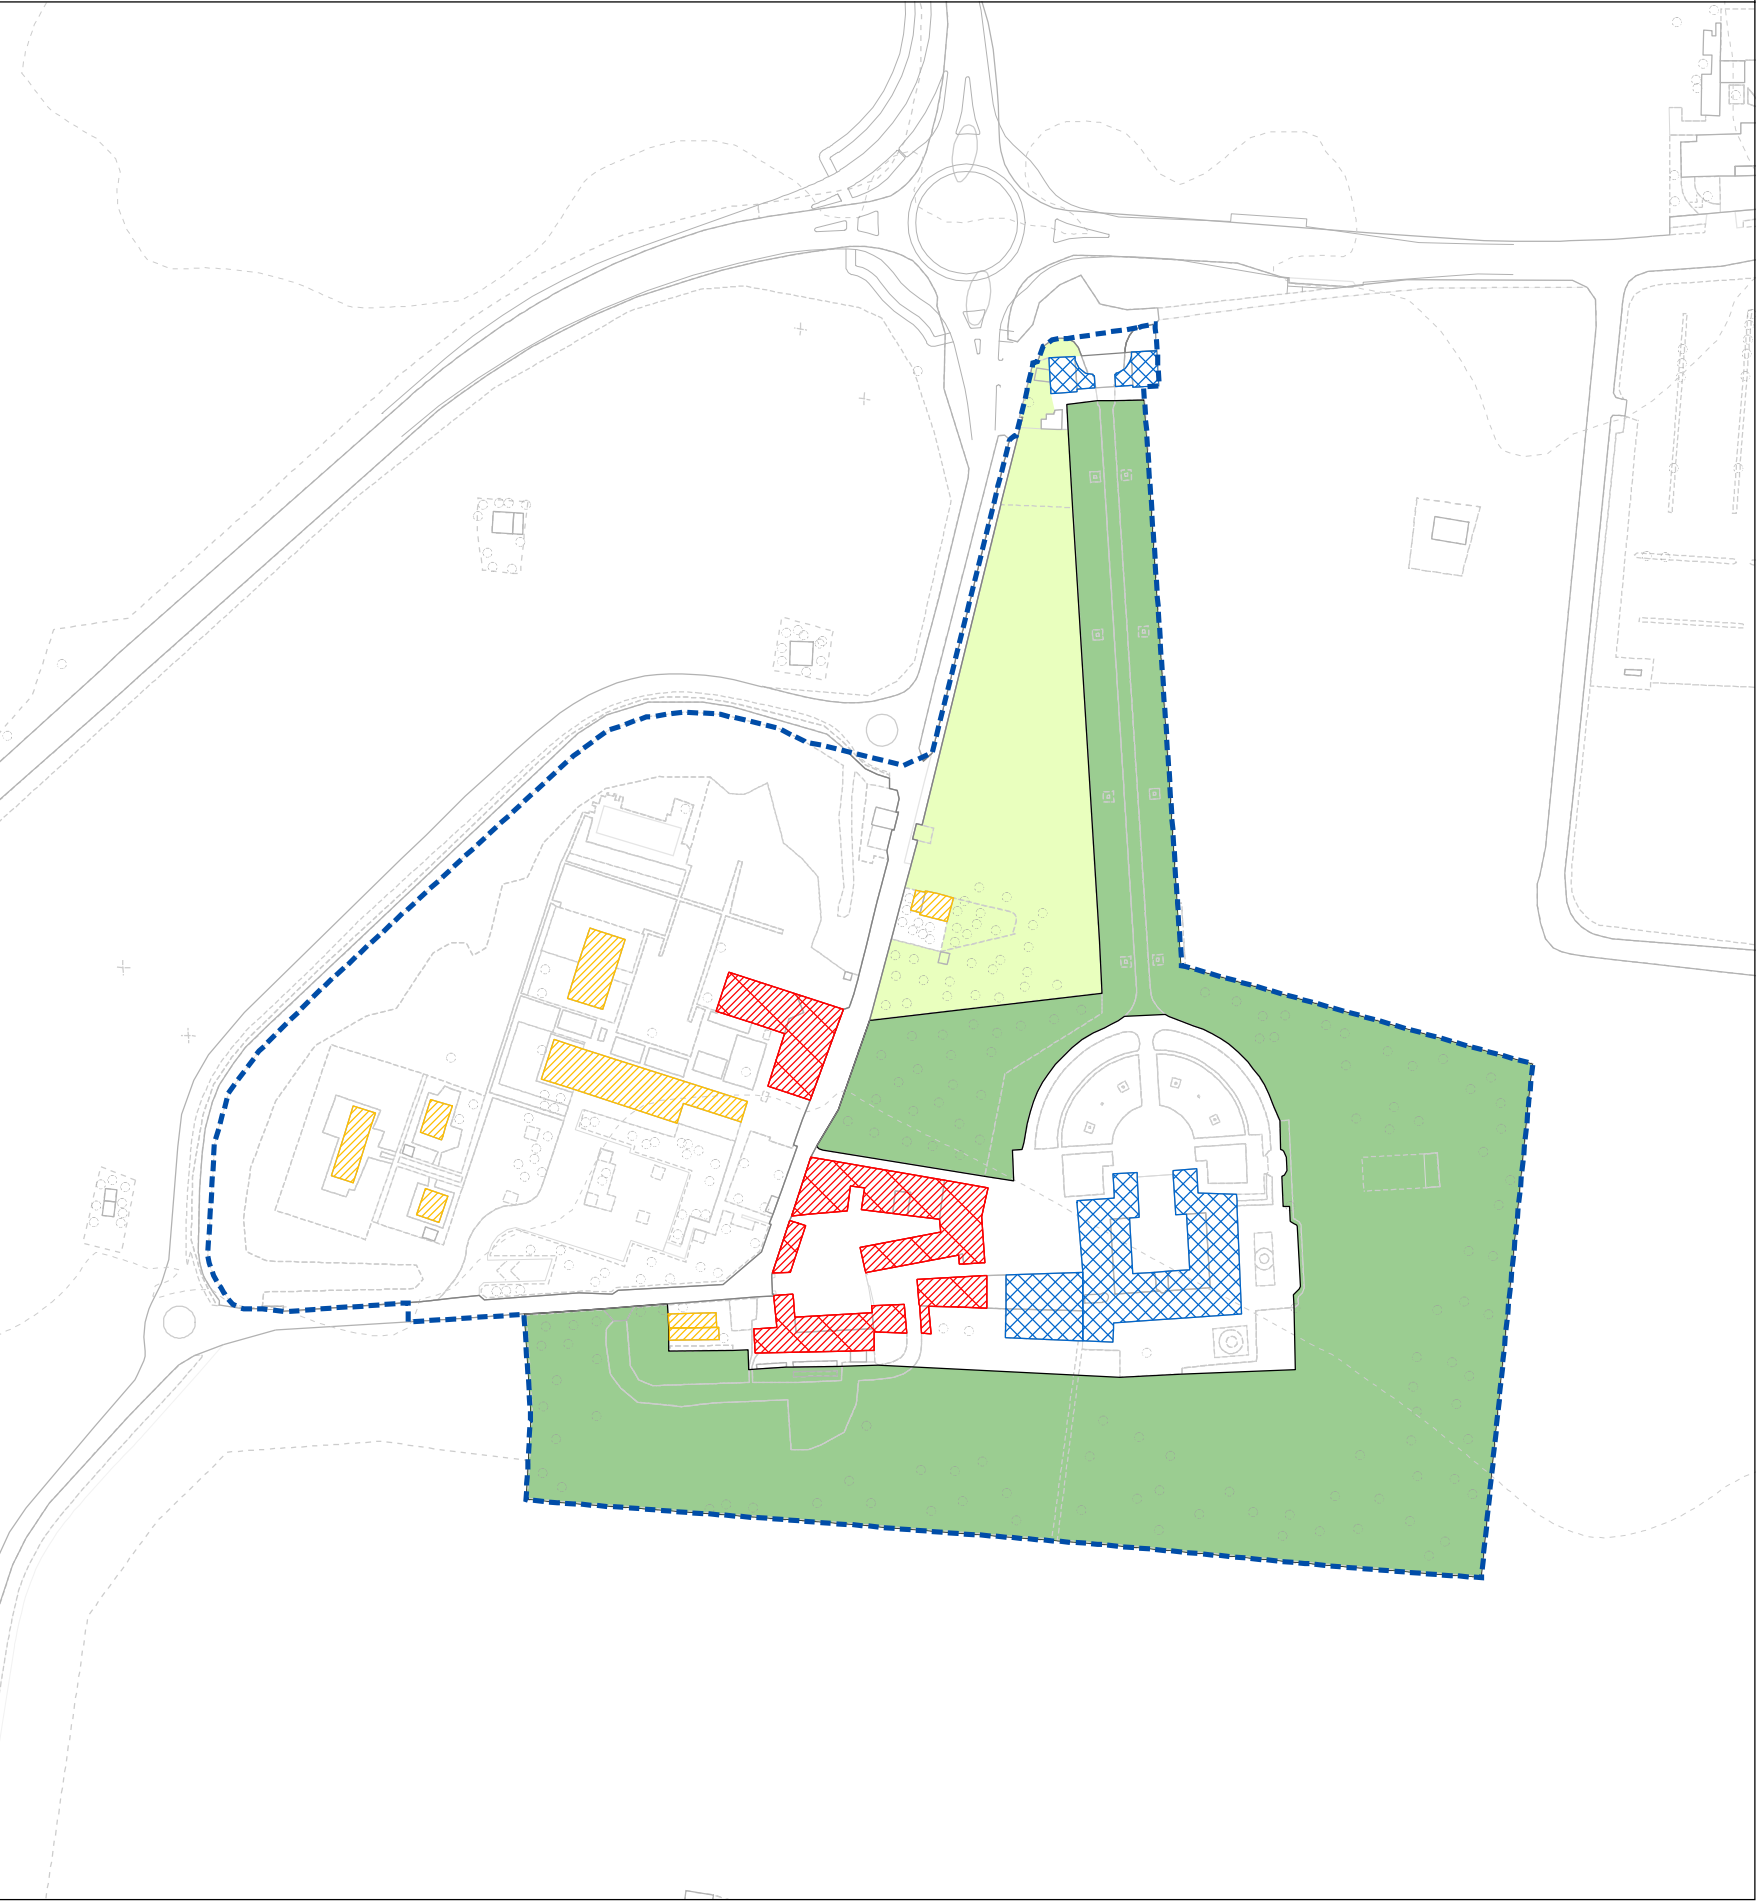


2 - S. MAURIZIO E CASCINA CASTELLAZZO



5 - MORIANO

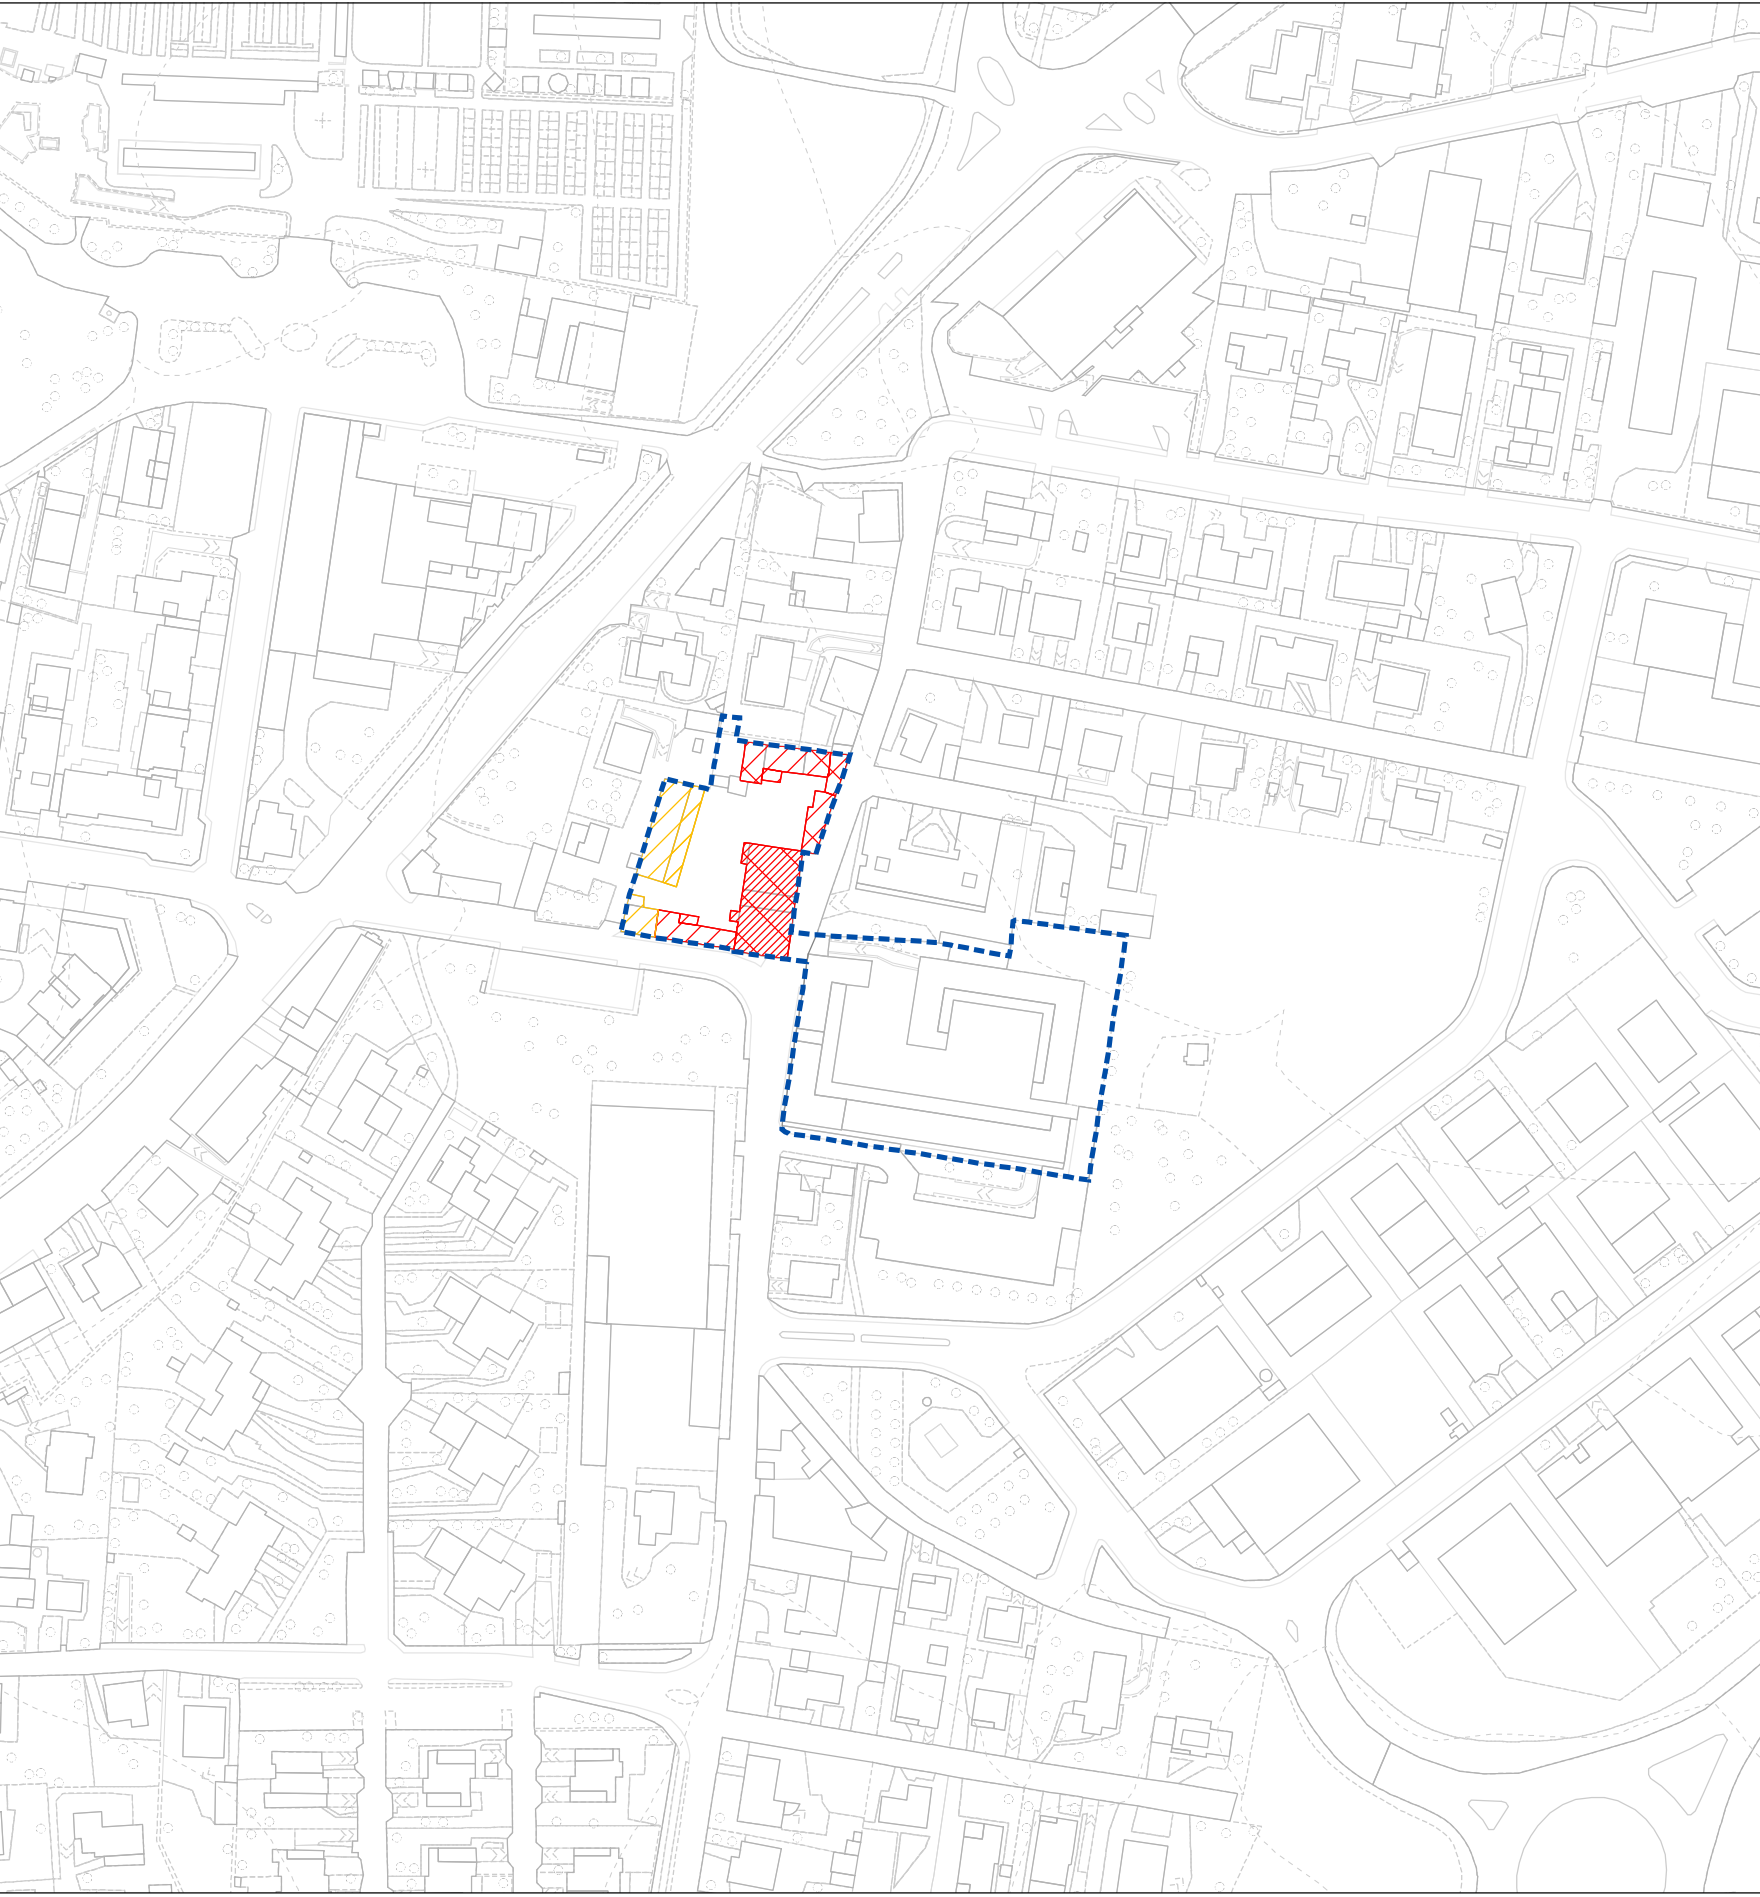


8 - CASCINA SECCA E CASCINA BARAGGIOLA

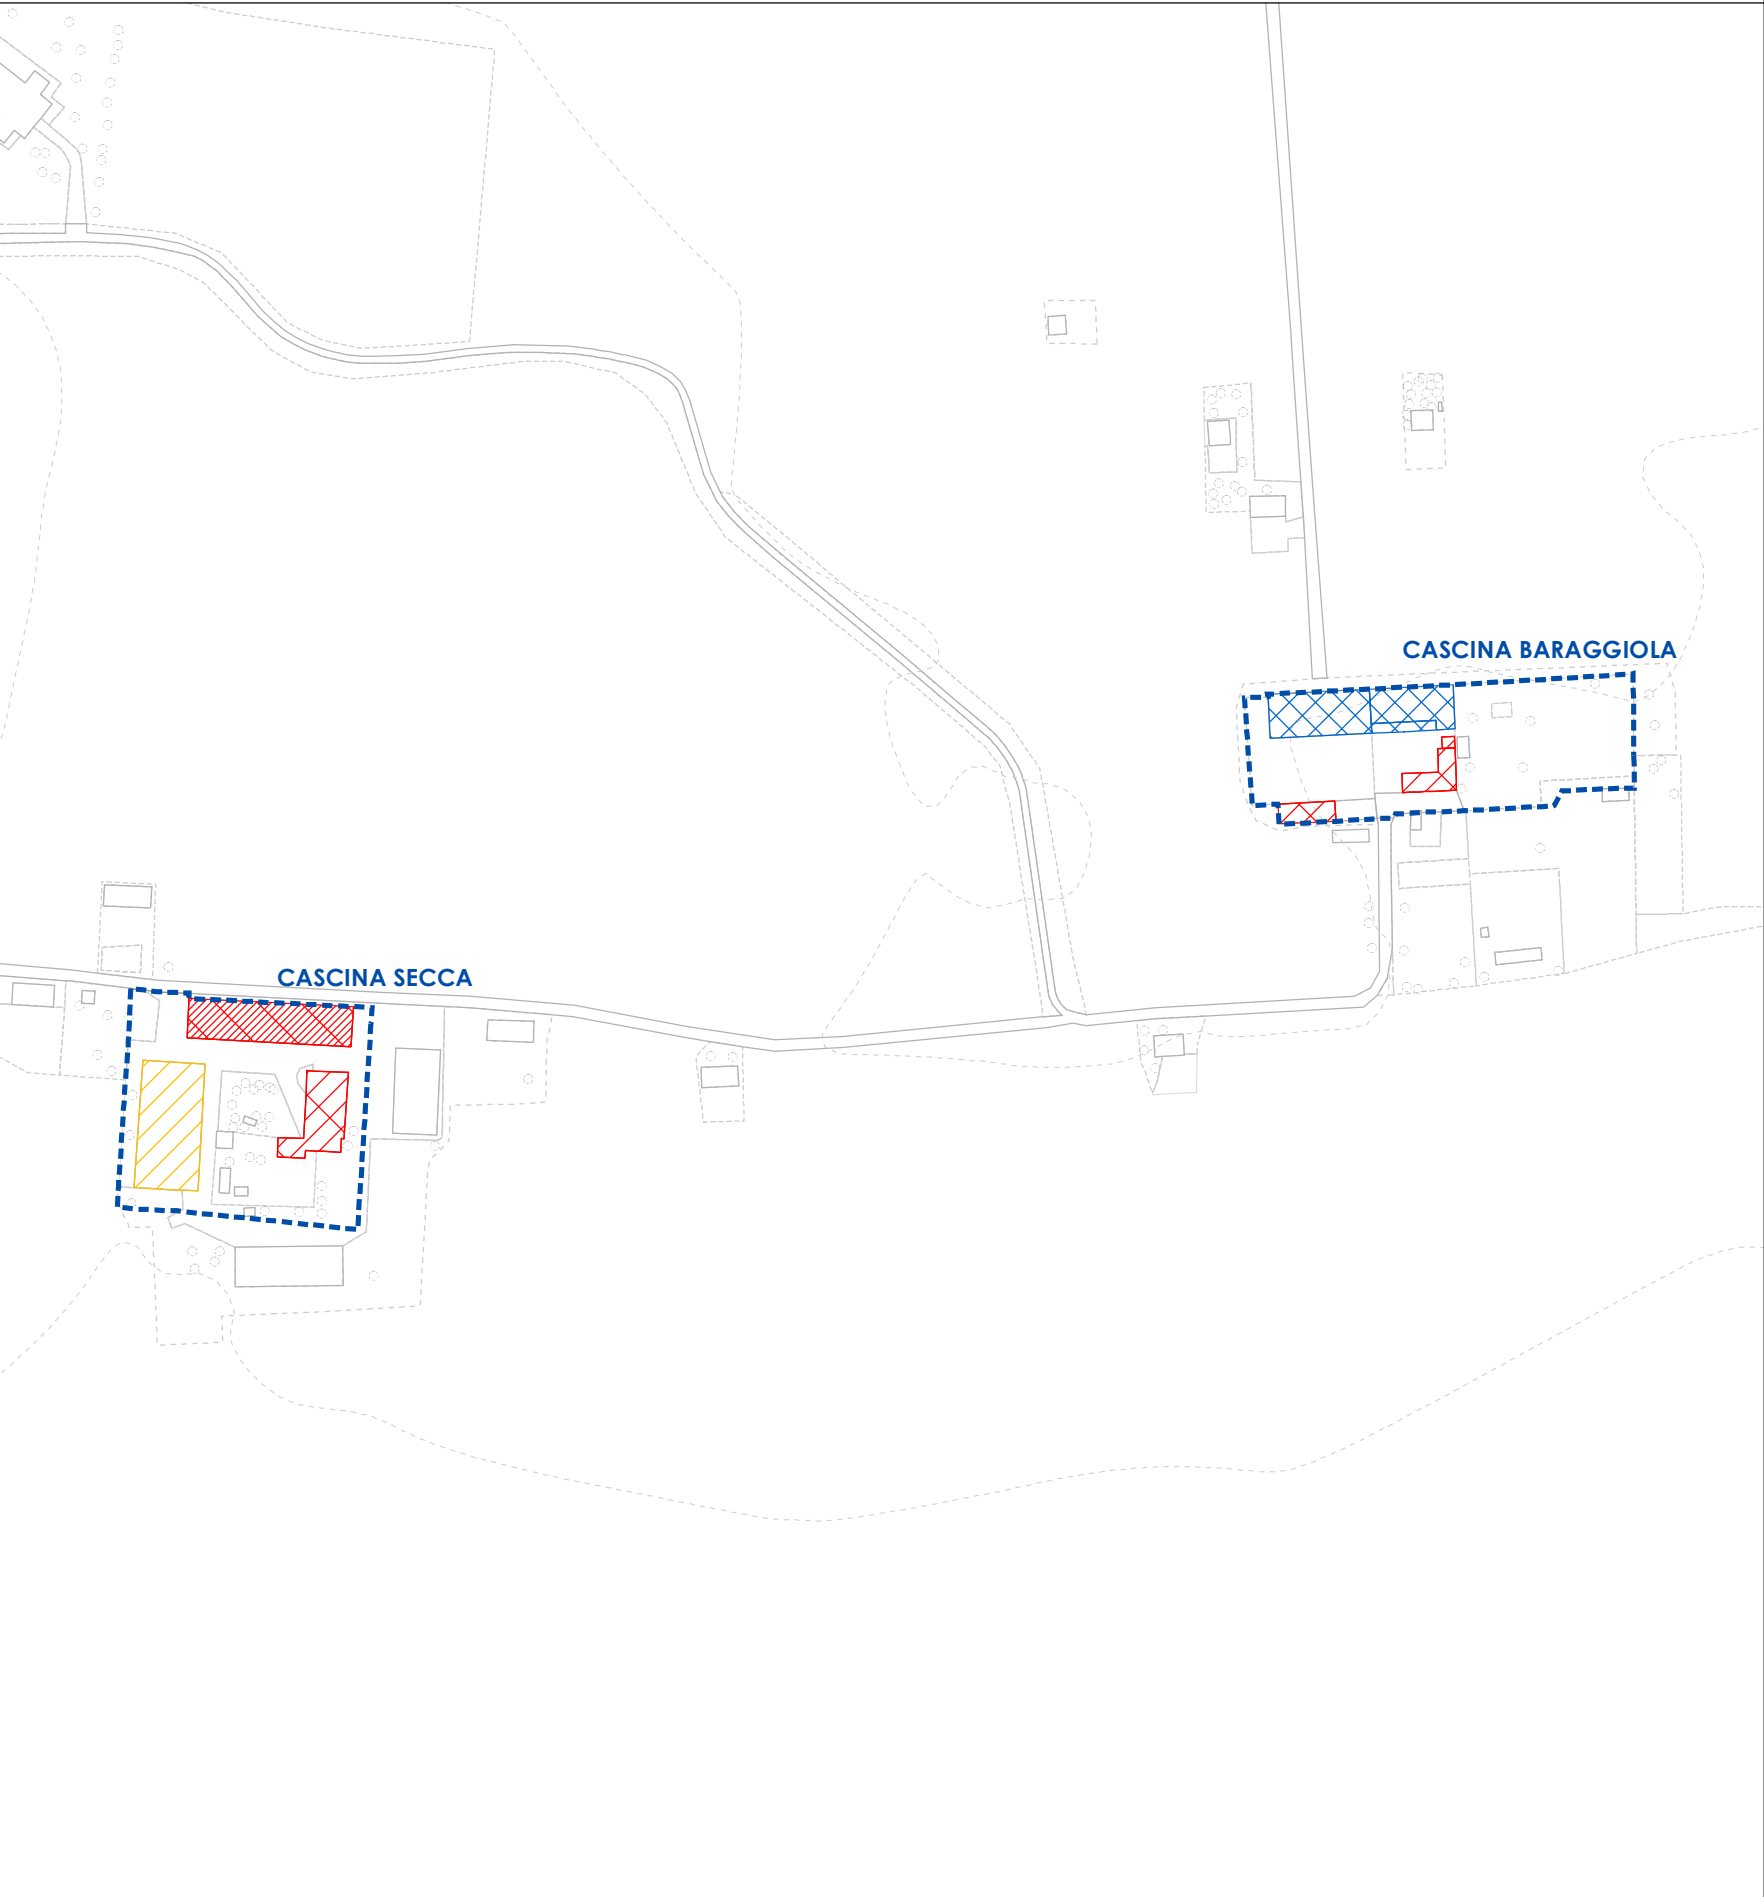

11 - CASCINA FOPPA



3 - RUGGINELLO

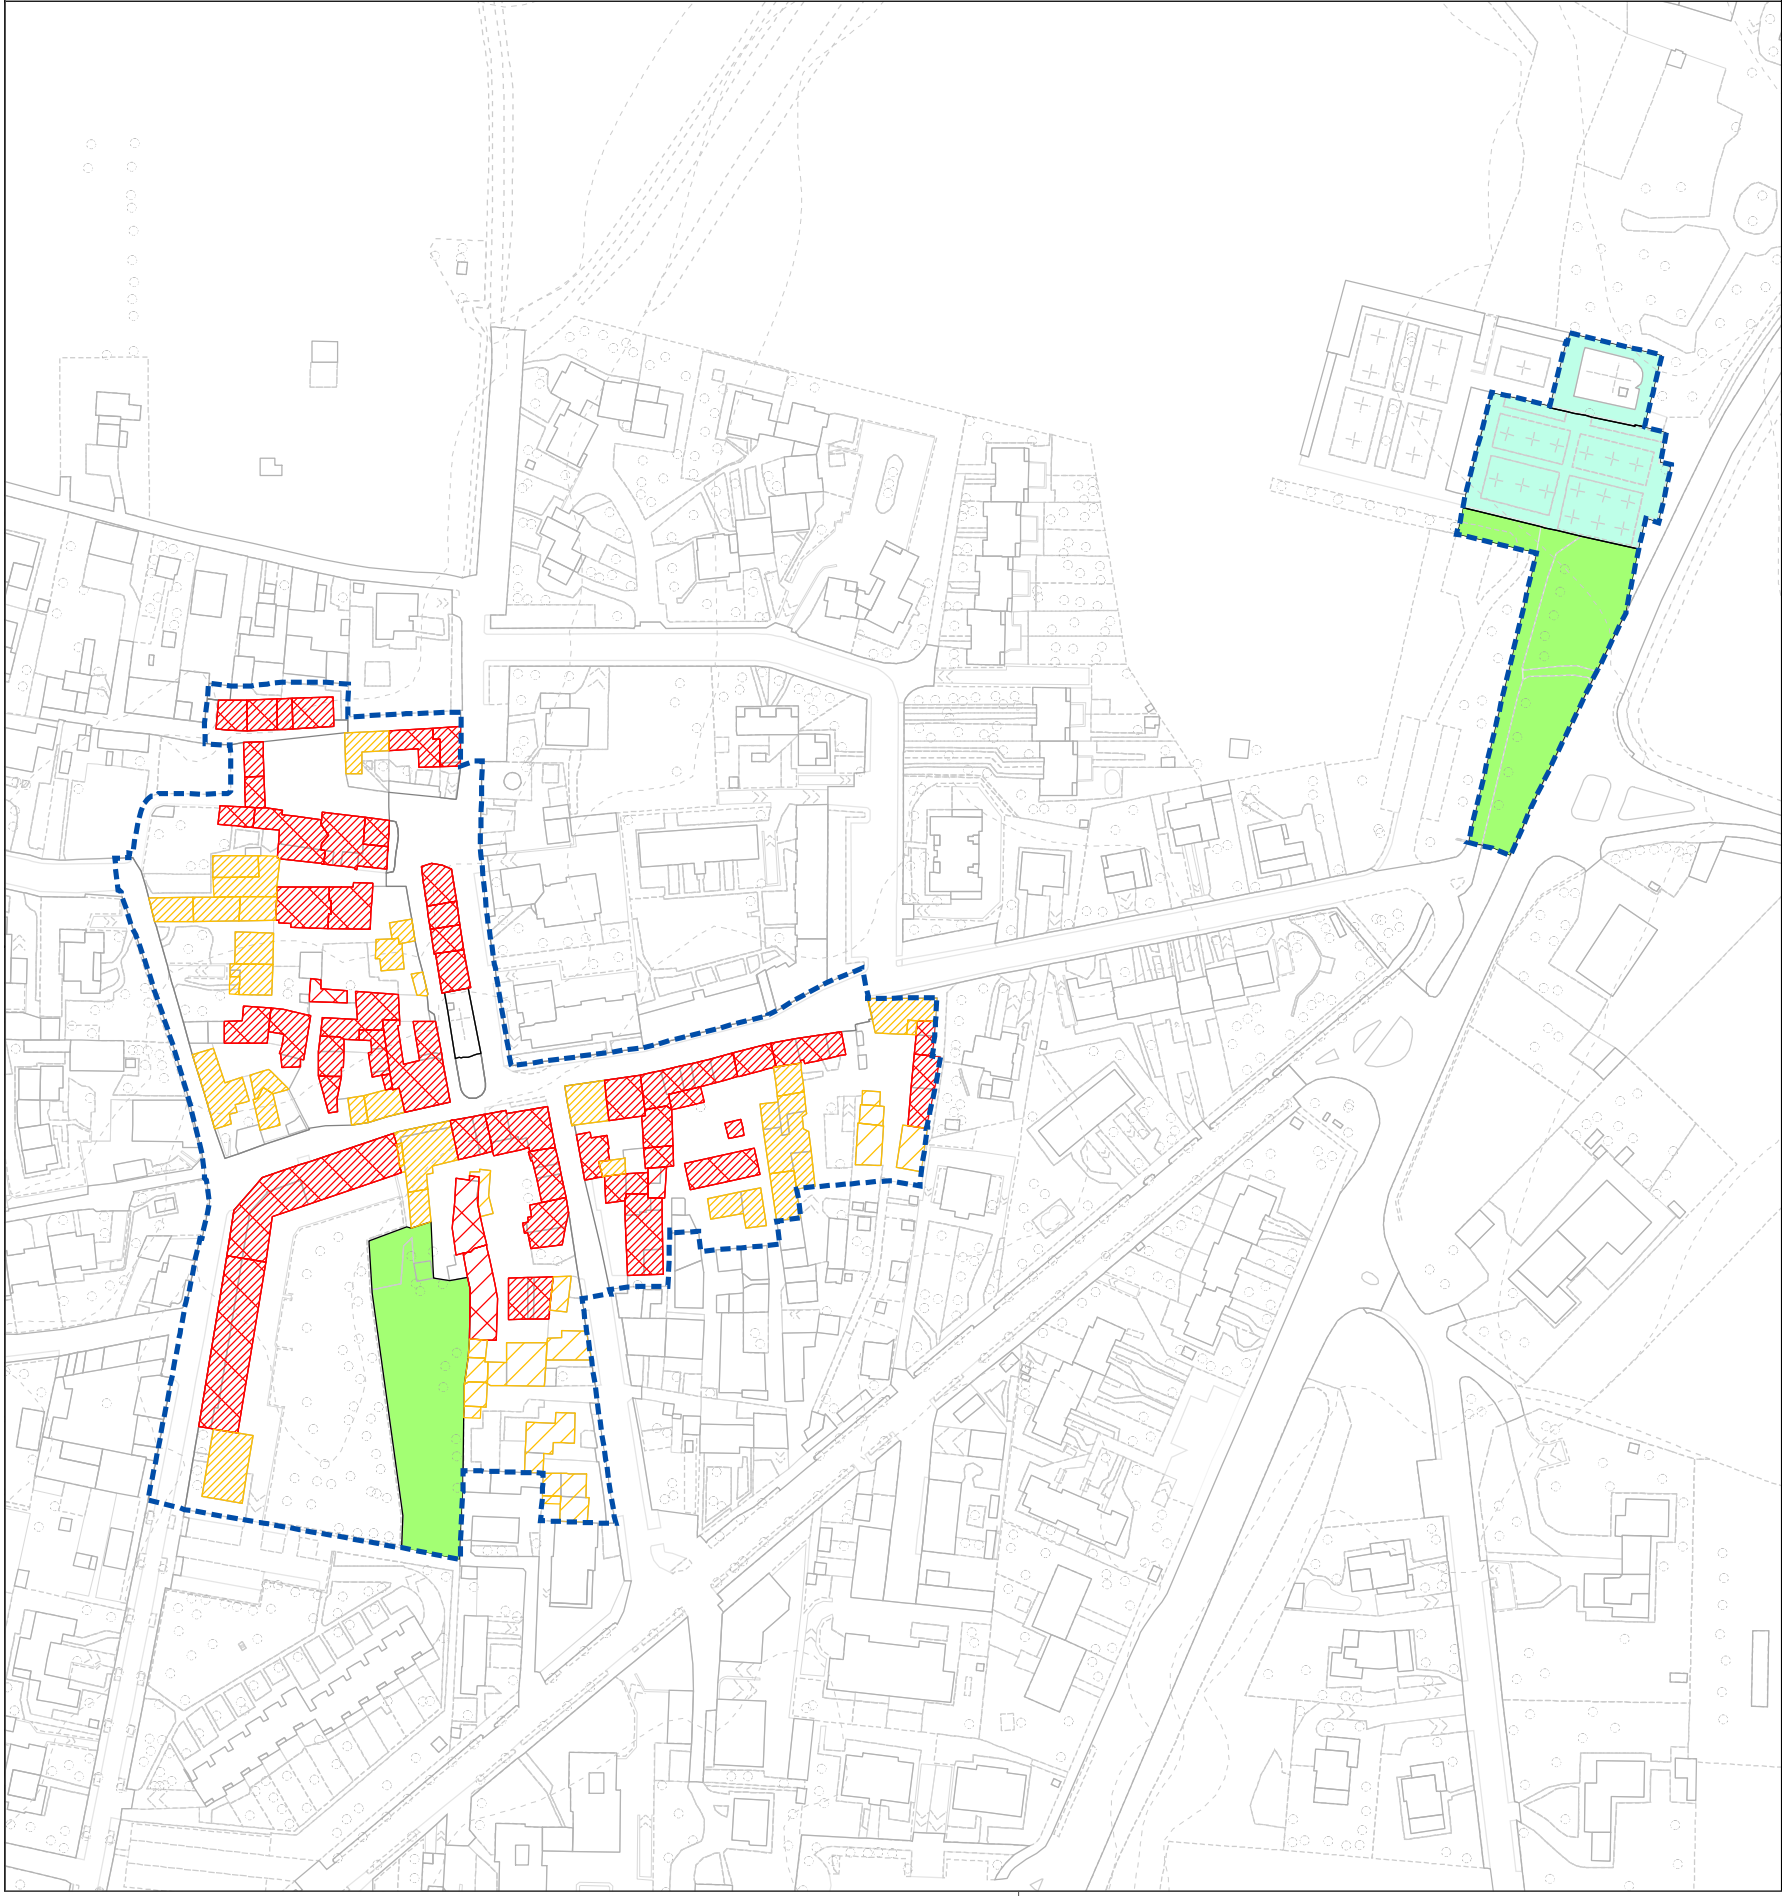



6 - CASCINA GARIOLA E CASCINA CHIESA



9 - CASCINA BRANCA E CASCINA S. FILIPPO



12 - CASCINA VARISCO

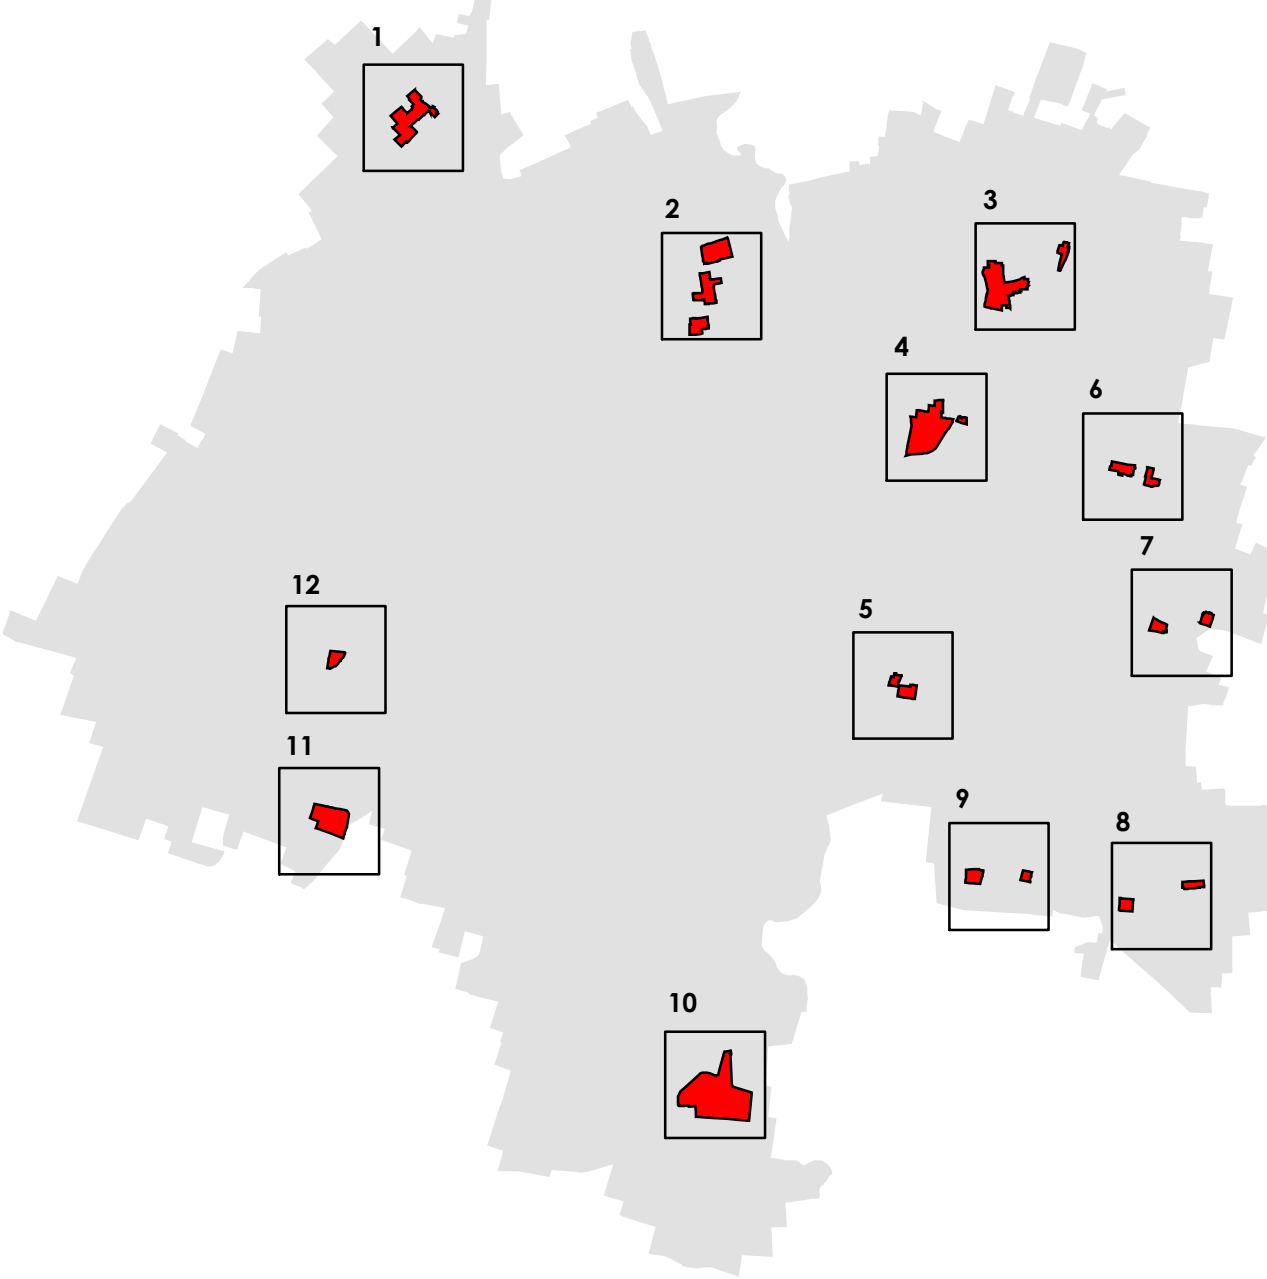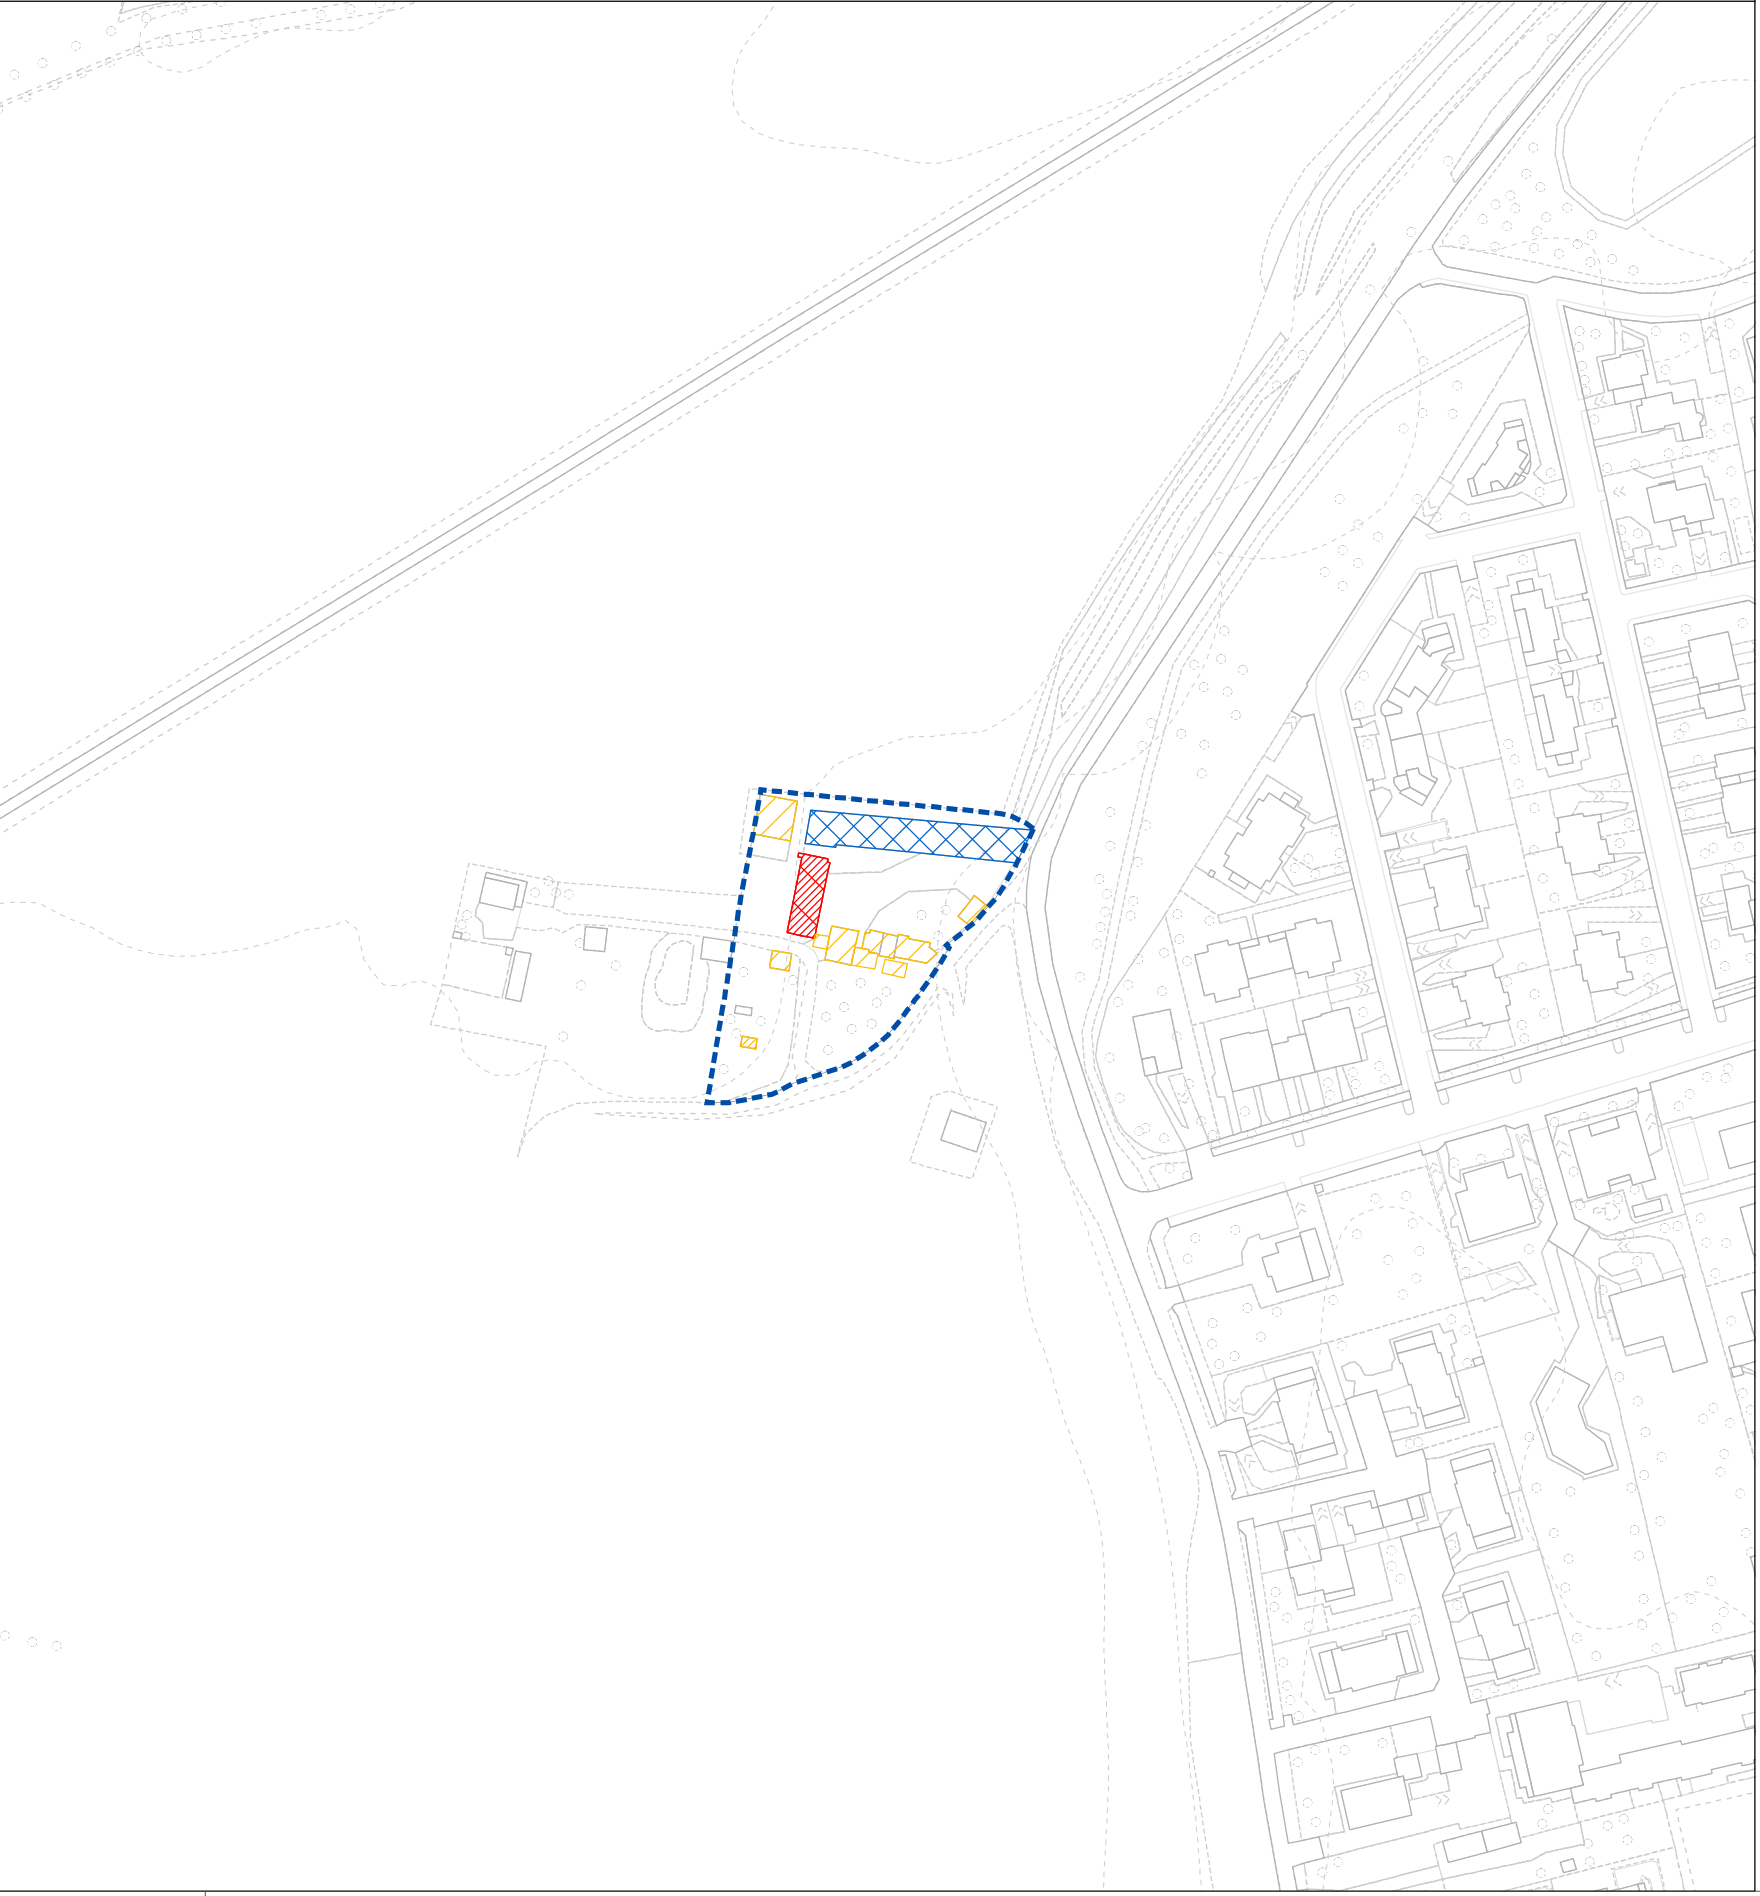

Legenda

Nuclei di antica formazione - Art. 77

Perimetro dei nuclei di antica formazione

Tipo edifici

- AM1 di valore storico, architettonico, monumentale e/o paesaggistico, rilevanti per l'intero assetto dei centri e nuclei storici in cui sono inseriti;
- AM2 di valore storico, architettonico, monumentale e/o paesaggistico rilevanti;
- AB1 di valore storico ambientale significativi nel contesto urbano e/o del paesaggio;
- AB2 non recenti, partecipi dei valori storici e ambientali del contesto urbano e/o del paesaggio in cui sono inseriti;
- AC1 recenti, sostitutivi di preesistenze o di nuovo impianto, partecipi dei valori storici e ambientali del contesto urbano e/o del paesaggio in cui sono inseriti;
- AC2 recenti, sostitutivi di preesistenze o di nuovo impianto, non partecipi dei valori storici e ambientali del contesto urbano e/o del paesaggio in cui sono inseriti;

Parchi storici e giardini privati

Ambiti del piano dei servizi

- Ambiti per attrezzature di interesse comune
- Ambiti per istruzione
- Ambiti a verde pubblico
- Ambiti per parcheggi pubblici
- Ambiti per parcheggi pubblici di progetto
- Ambiti per l'Edilizia Residenziale Pubblica

Ambiti agricoli

- Tessuti agricoli
- Torrente Molgora

Confine comunale

PIANO DELLE REGOLE

COMUNE DI VIMERCATE
PROVINCIA DI MONZA E BRIANZA

PGT

PIANO DI
GOVERNO DEL
TERRITORIO

PROGETTISTA
Prof. Arch. Antonello Boatti
studio "A. Boatti e S. Padini architetti associati"
Via Sesto n. 70/A - CAP 20124 - MILANO
P.IVA 11699440159 - E-MAIL: aboatti@pec.it

COLLABORATORI
Arch. Domenico Ortlandi Arrighi
Arch. Francesco Borrelli
Pianif. Dr. Lorenzo Cingoli
Pianif. Dr. Luca Roggio

SINDACO: Dott. Francesco Cereda
ASSESSORE: Avv. Mariasole Mascia
SEGRETARIO GEN.: Dott. Fabrizio Brambilla
DIR. AREA GOV. DEL TERR. E INFRASTRUTTURE:
Arch. Giancarlo Scaramozzino
COLLABORATORI UFFICIO URBANISTICA:
Arch. Giovanni Dossi, Arch. Chiara Paoletto

Tavola n. **4 PdR**
Scala: 1:2000
Data: **SETTEMBRE 2026**
In collaborazione con **LAND**

NUCLEI DI ANTICA
FORMAZIONE:
AMBITI MINORI

Adozione:
Approvazione:
Pubb. BURL: