



1 - VIMERCATE (VIA ALDO MOTTA - VIA PELLIZZARI - VIA DUCA DEGLI ABRUZZI)




2 - VIMERCATE (VIA DANTE ALIGHIERI - VIA G. DE CASTILLIA - VIA GIOVANNI E MARIANNA RIVA)

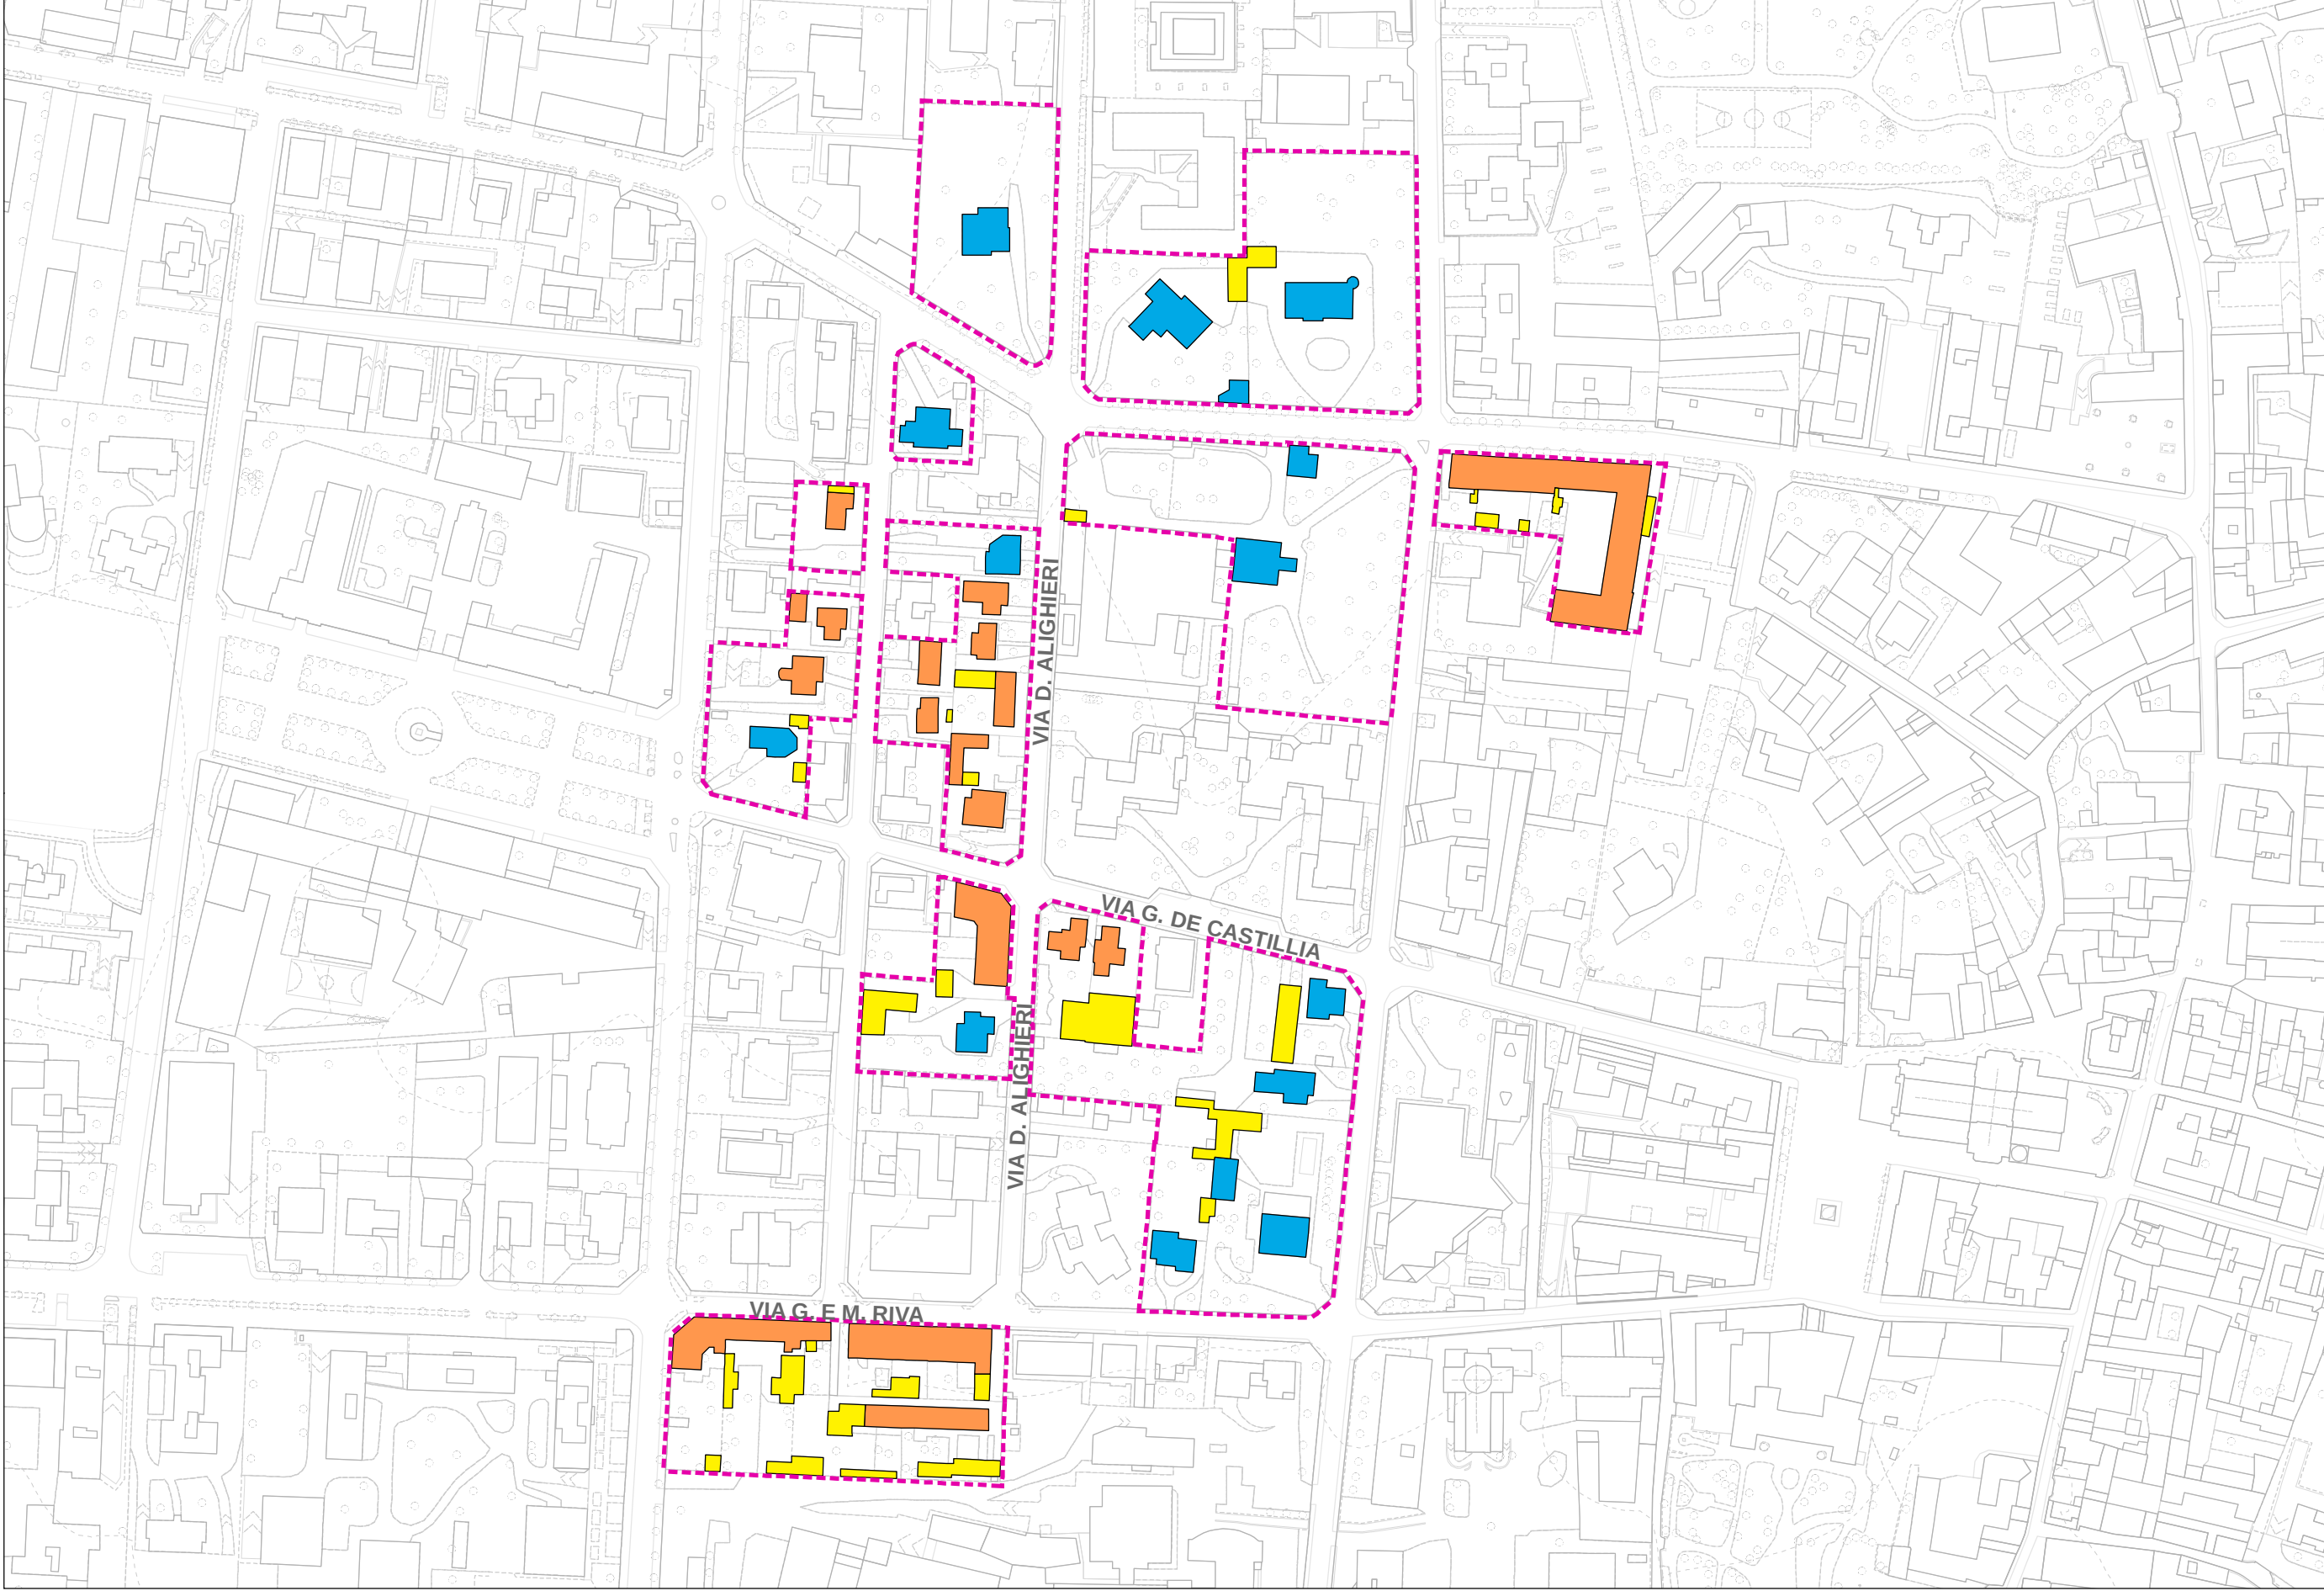


3 - VIMERCATE (VIA MILANO - VIA PODGORA)

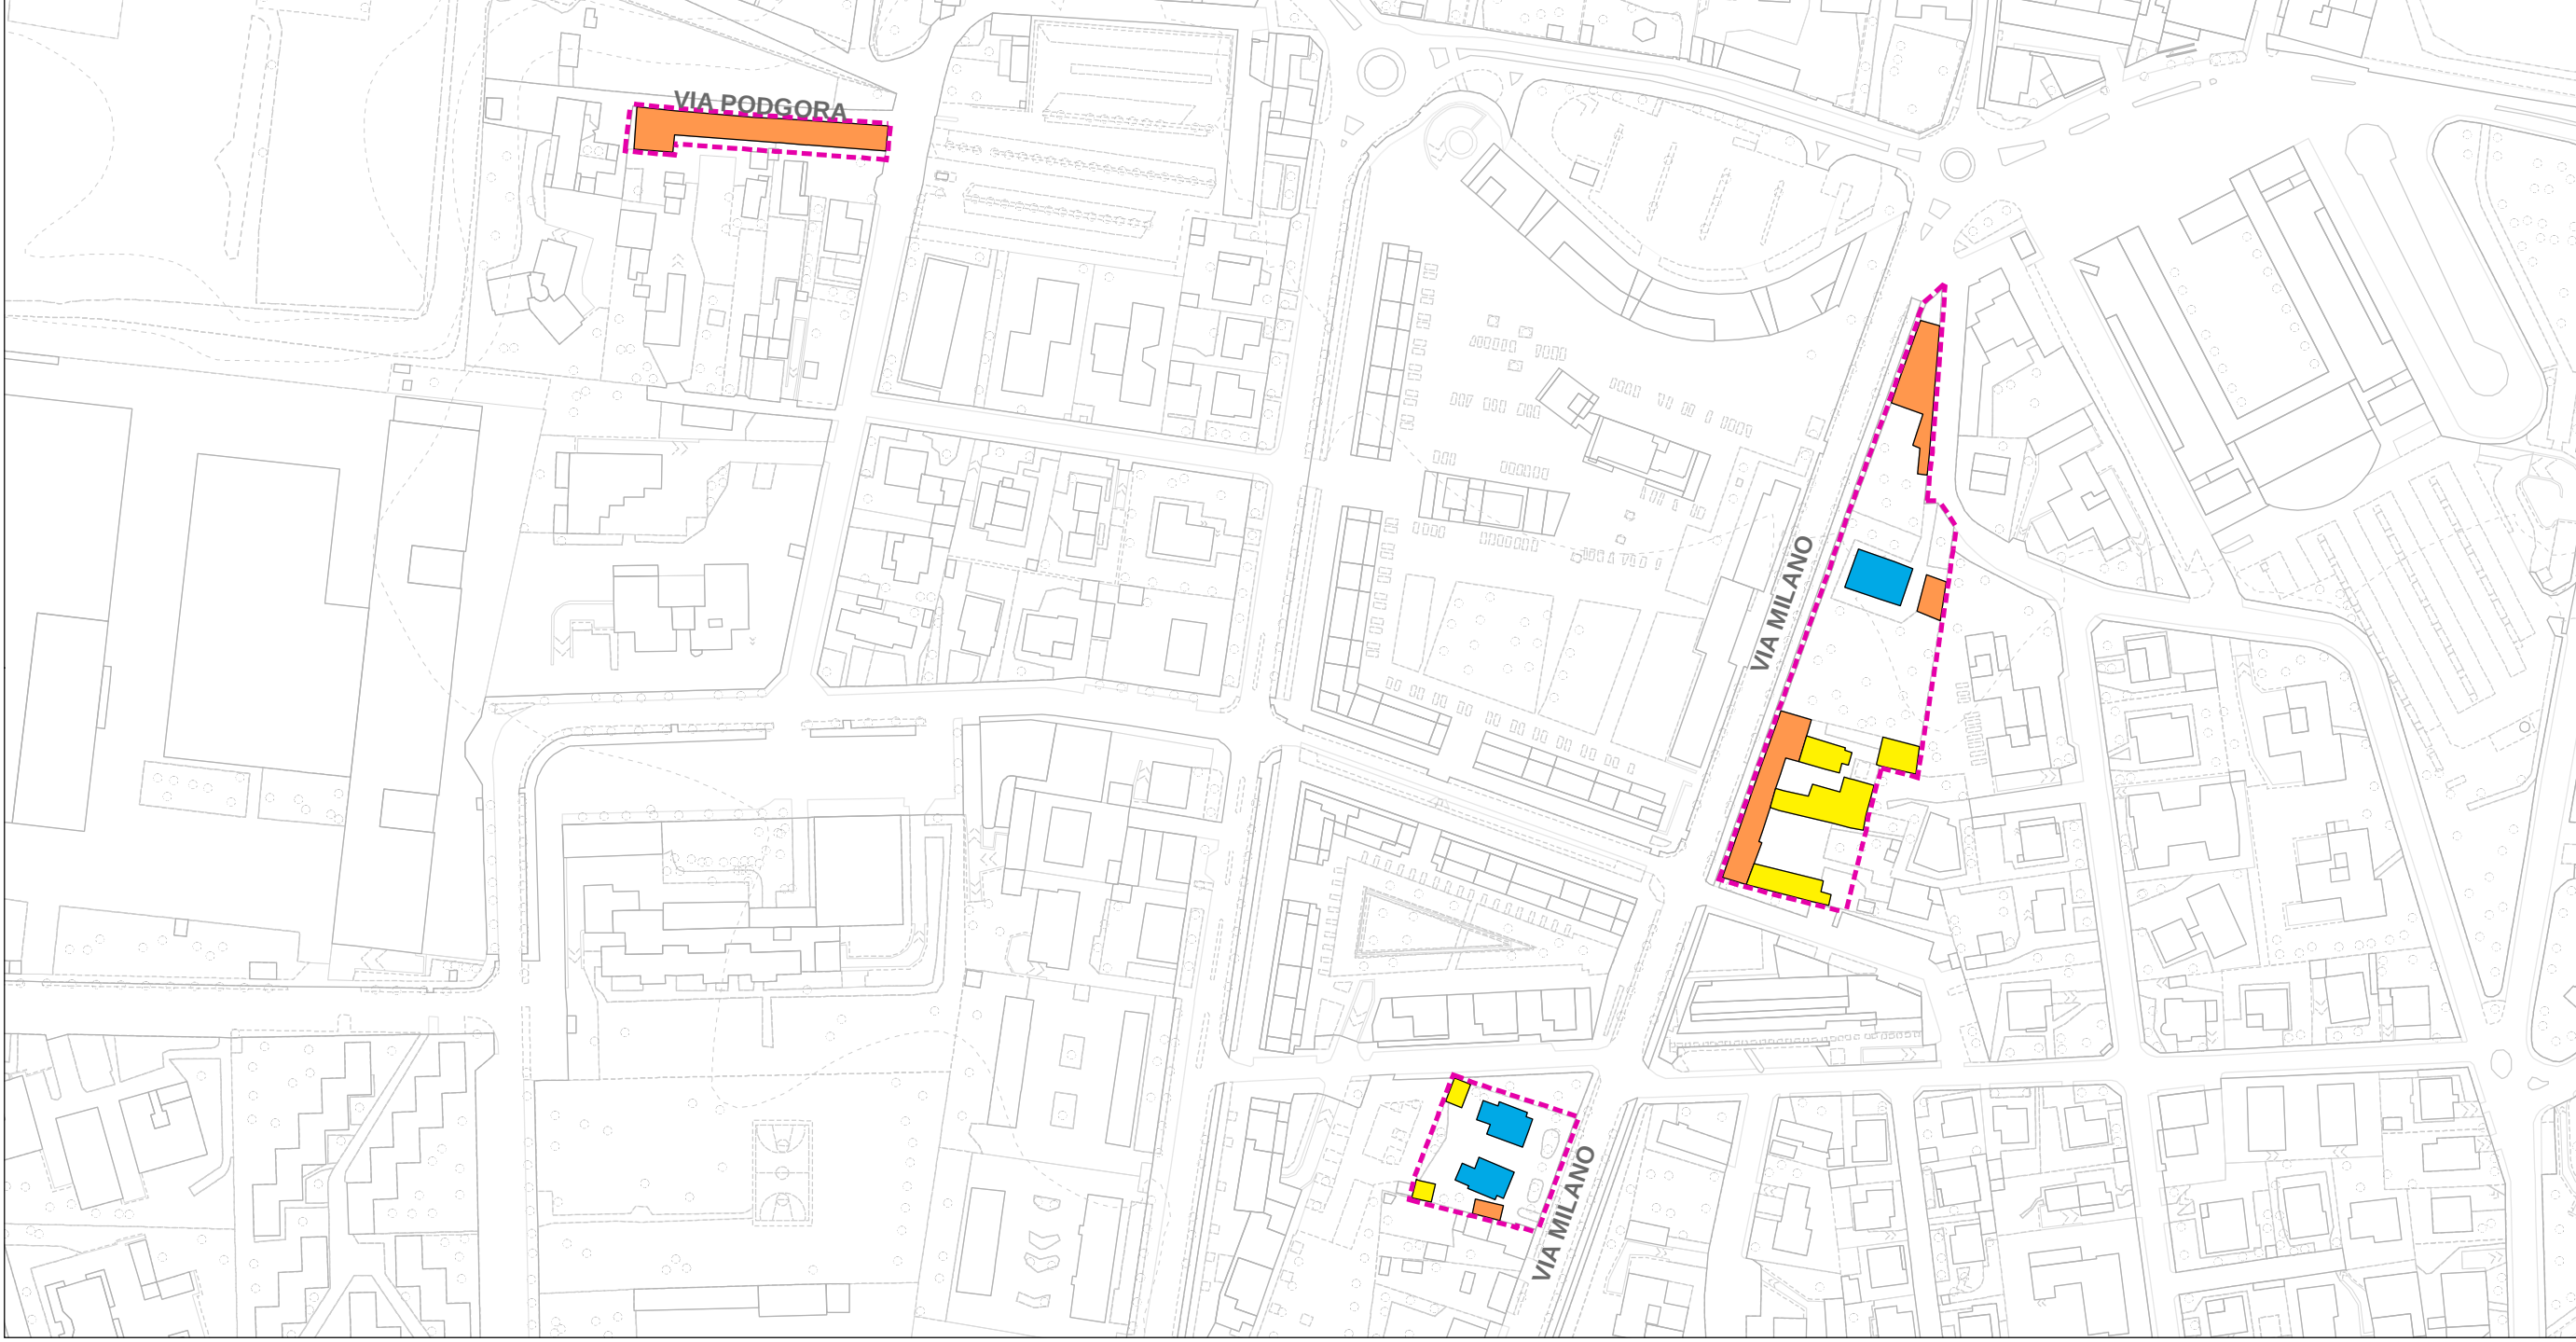

4 - VIMERCATE (VIA BURAGO)

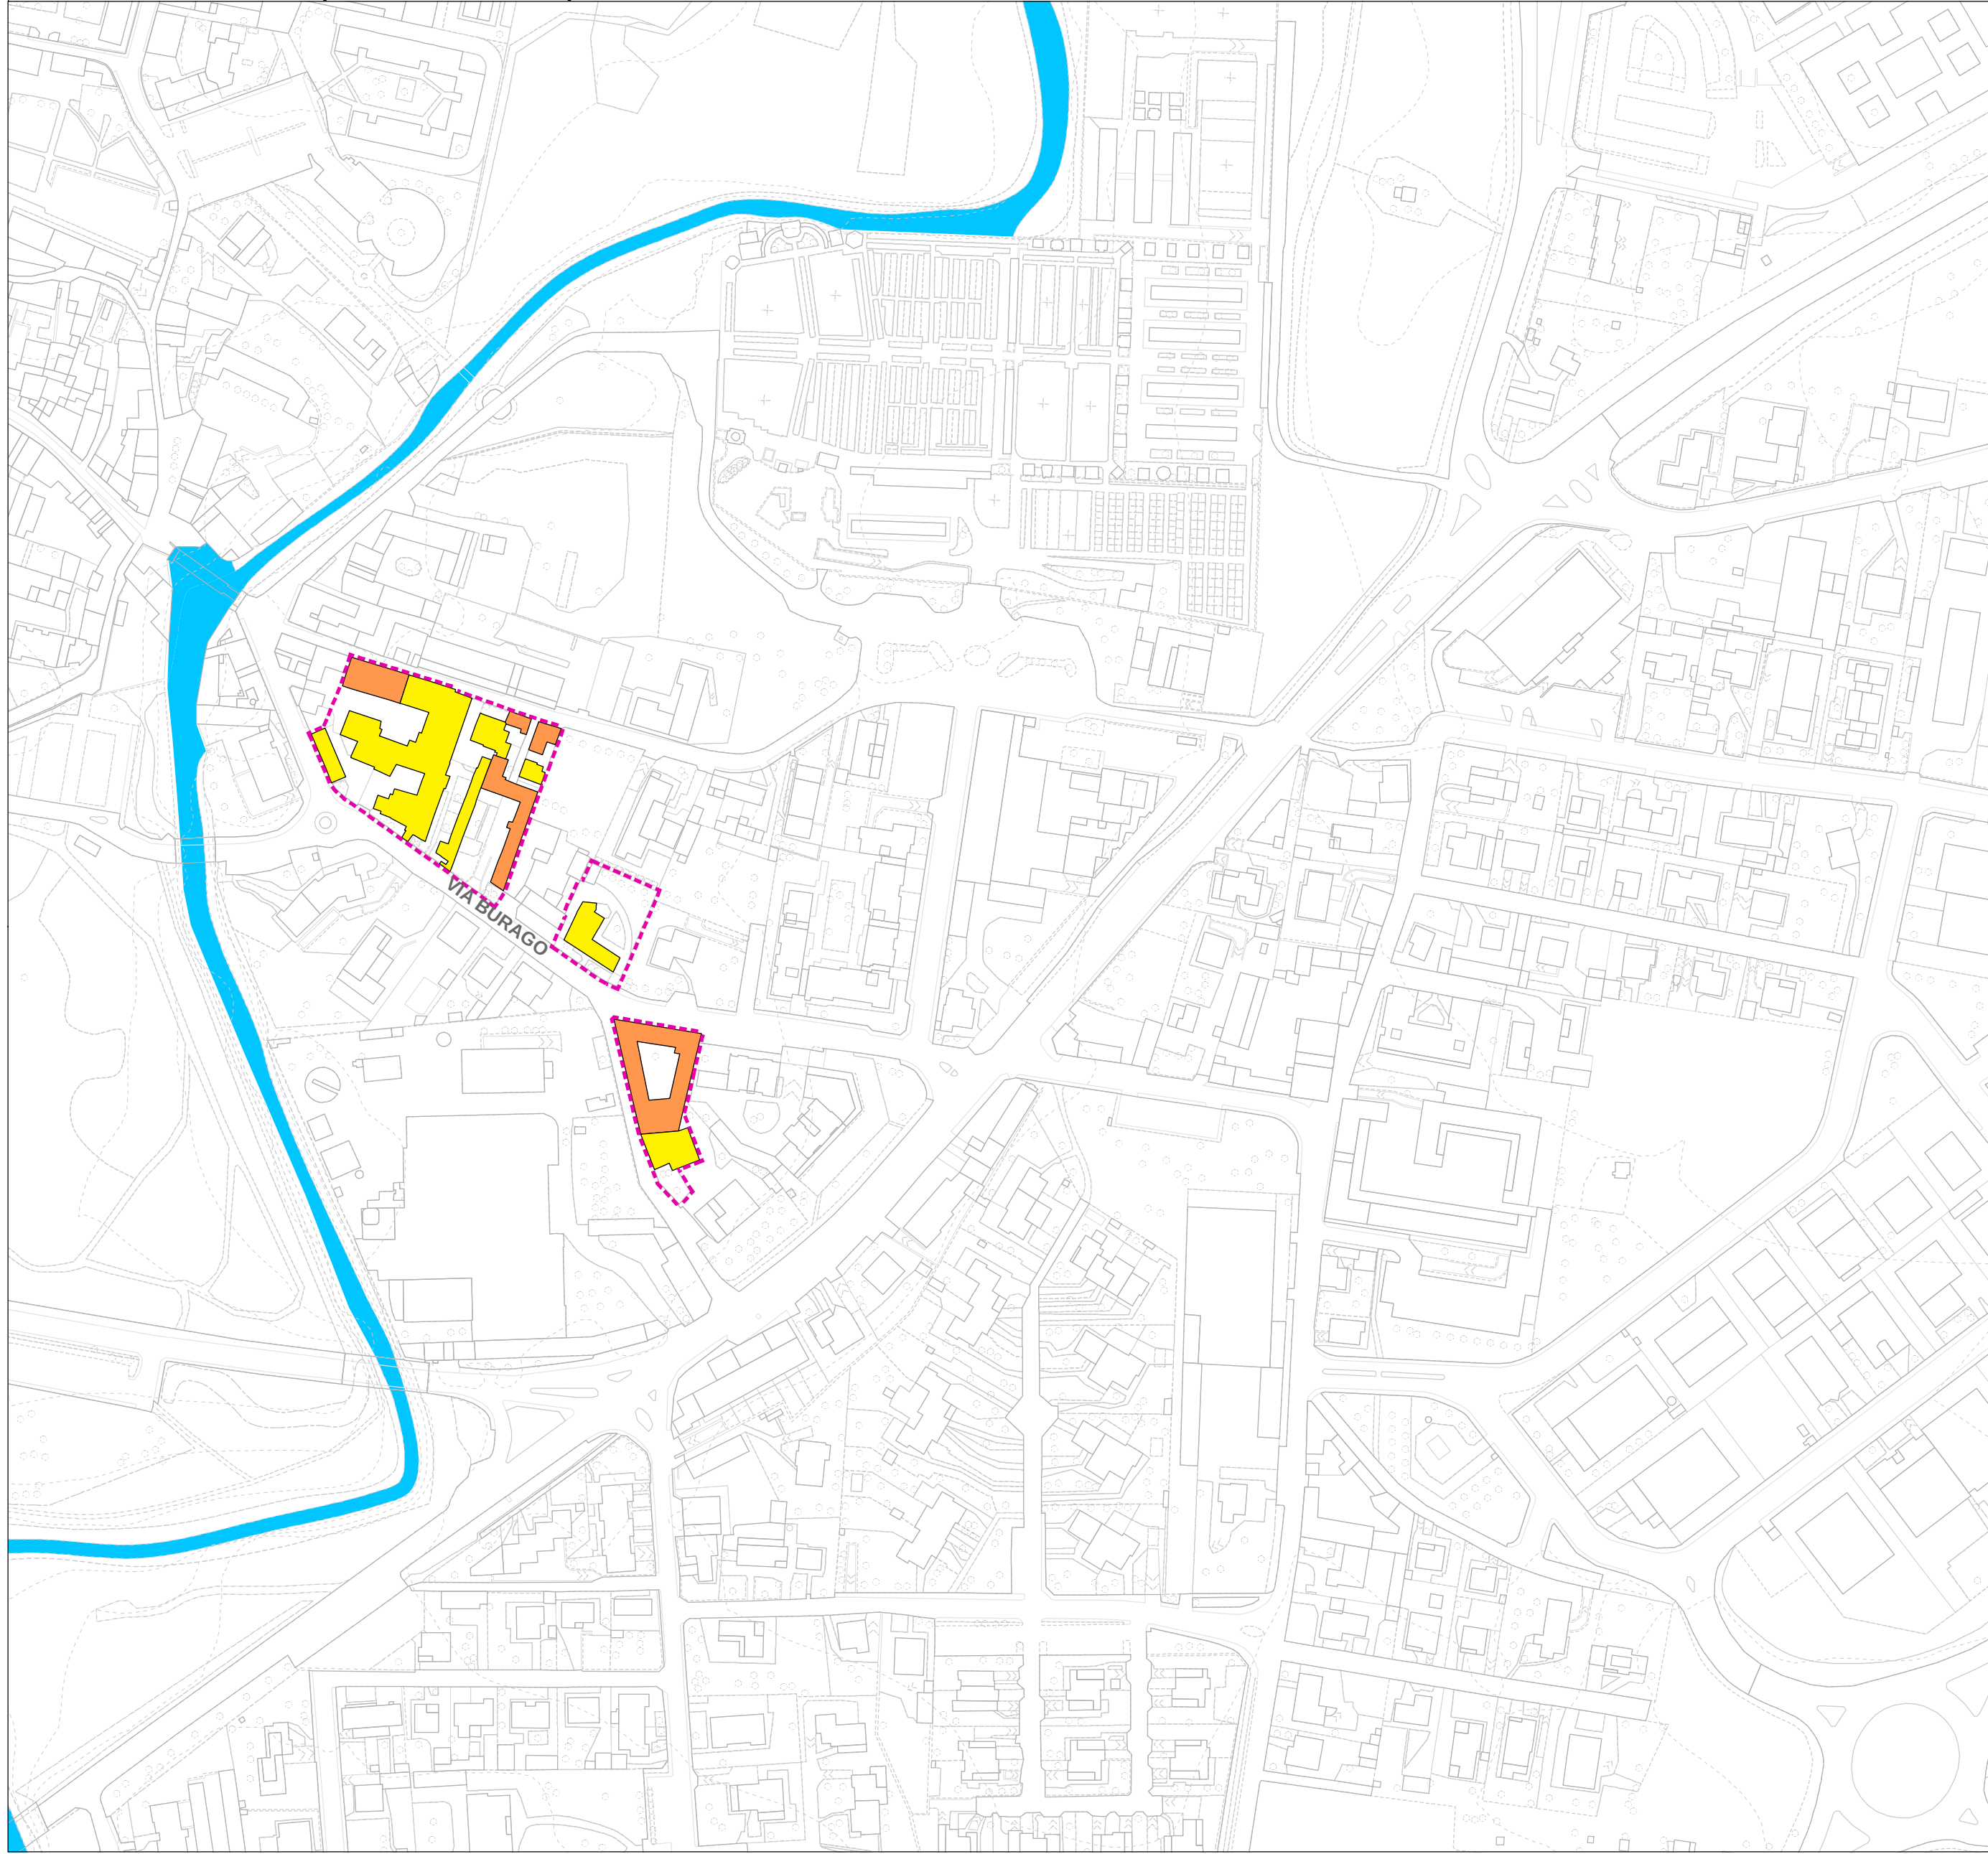


5 - RUGINELLO (VIA VILLANOVA - VIALE RIMEMBRANZA - VIA A- DIAZ)

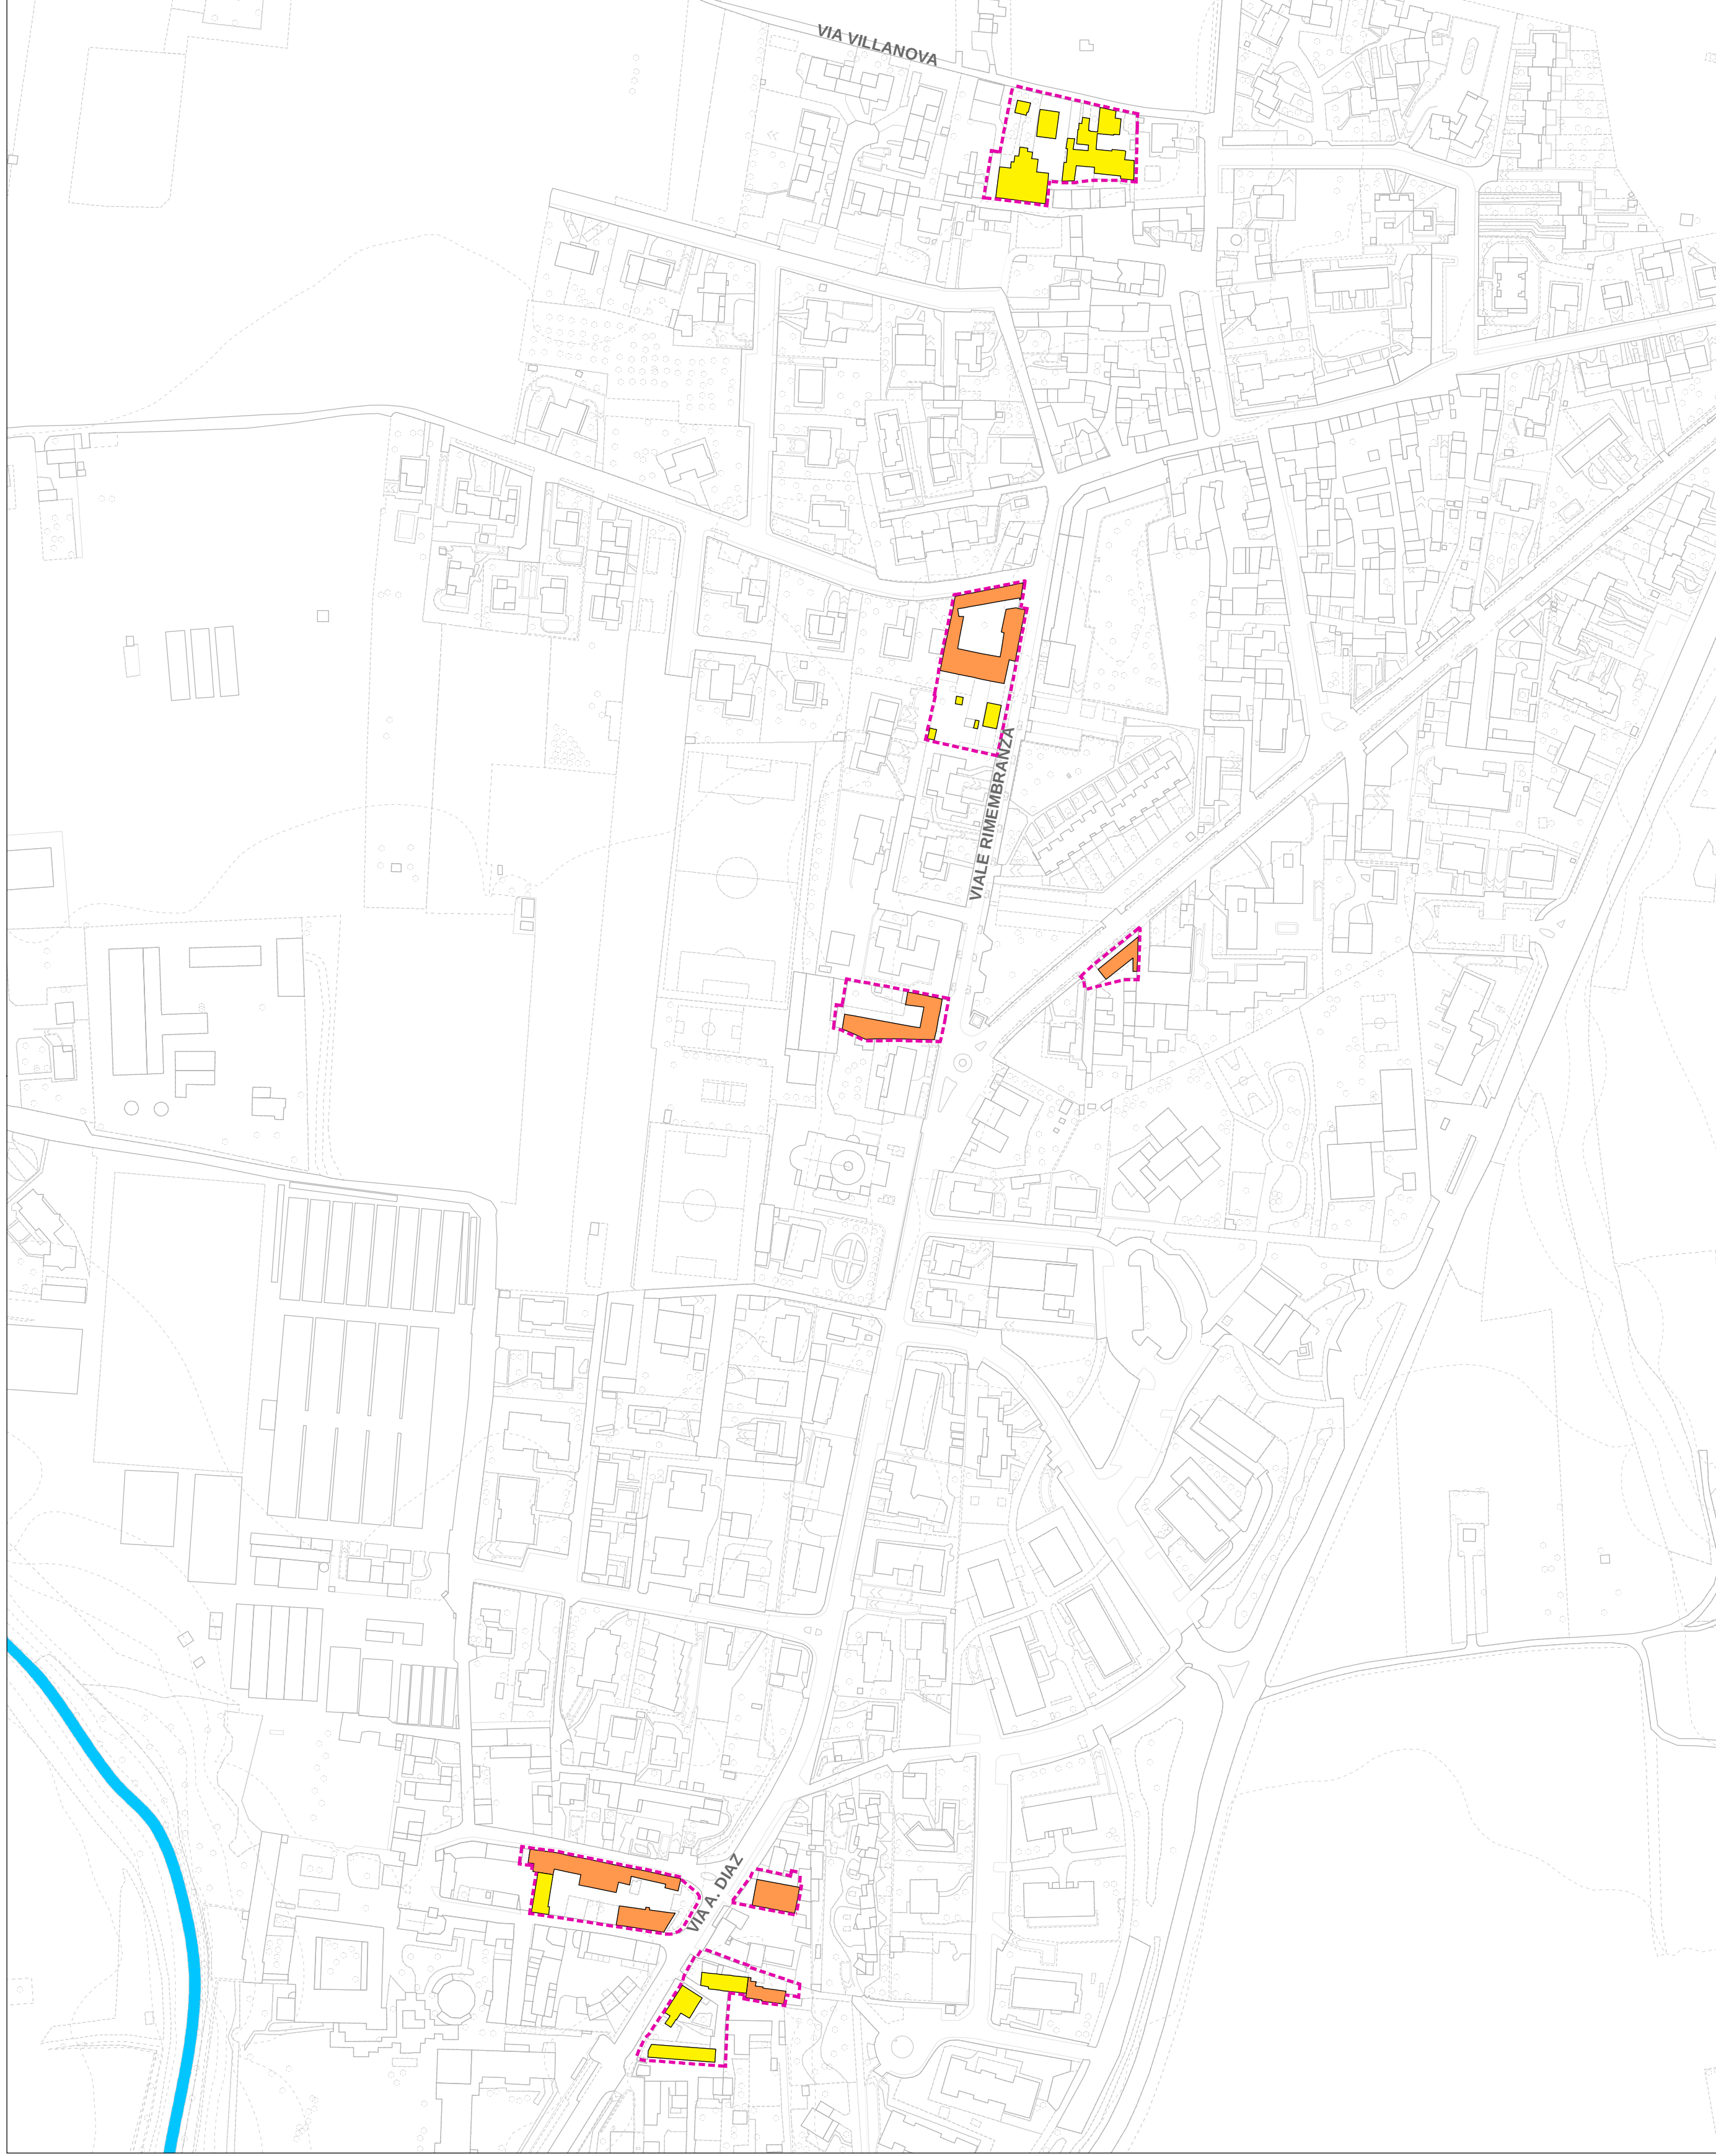



6 - ORENO (VIA ROTA)



7 - VELASCA (VIA VELASCA - VIA TOLMINO)

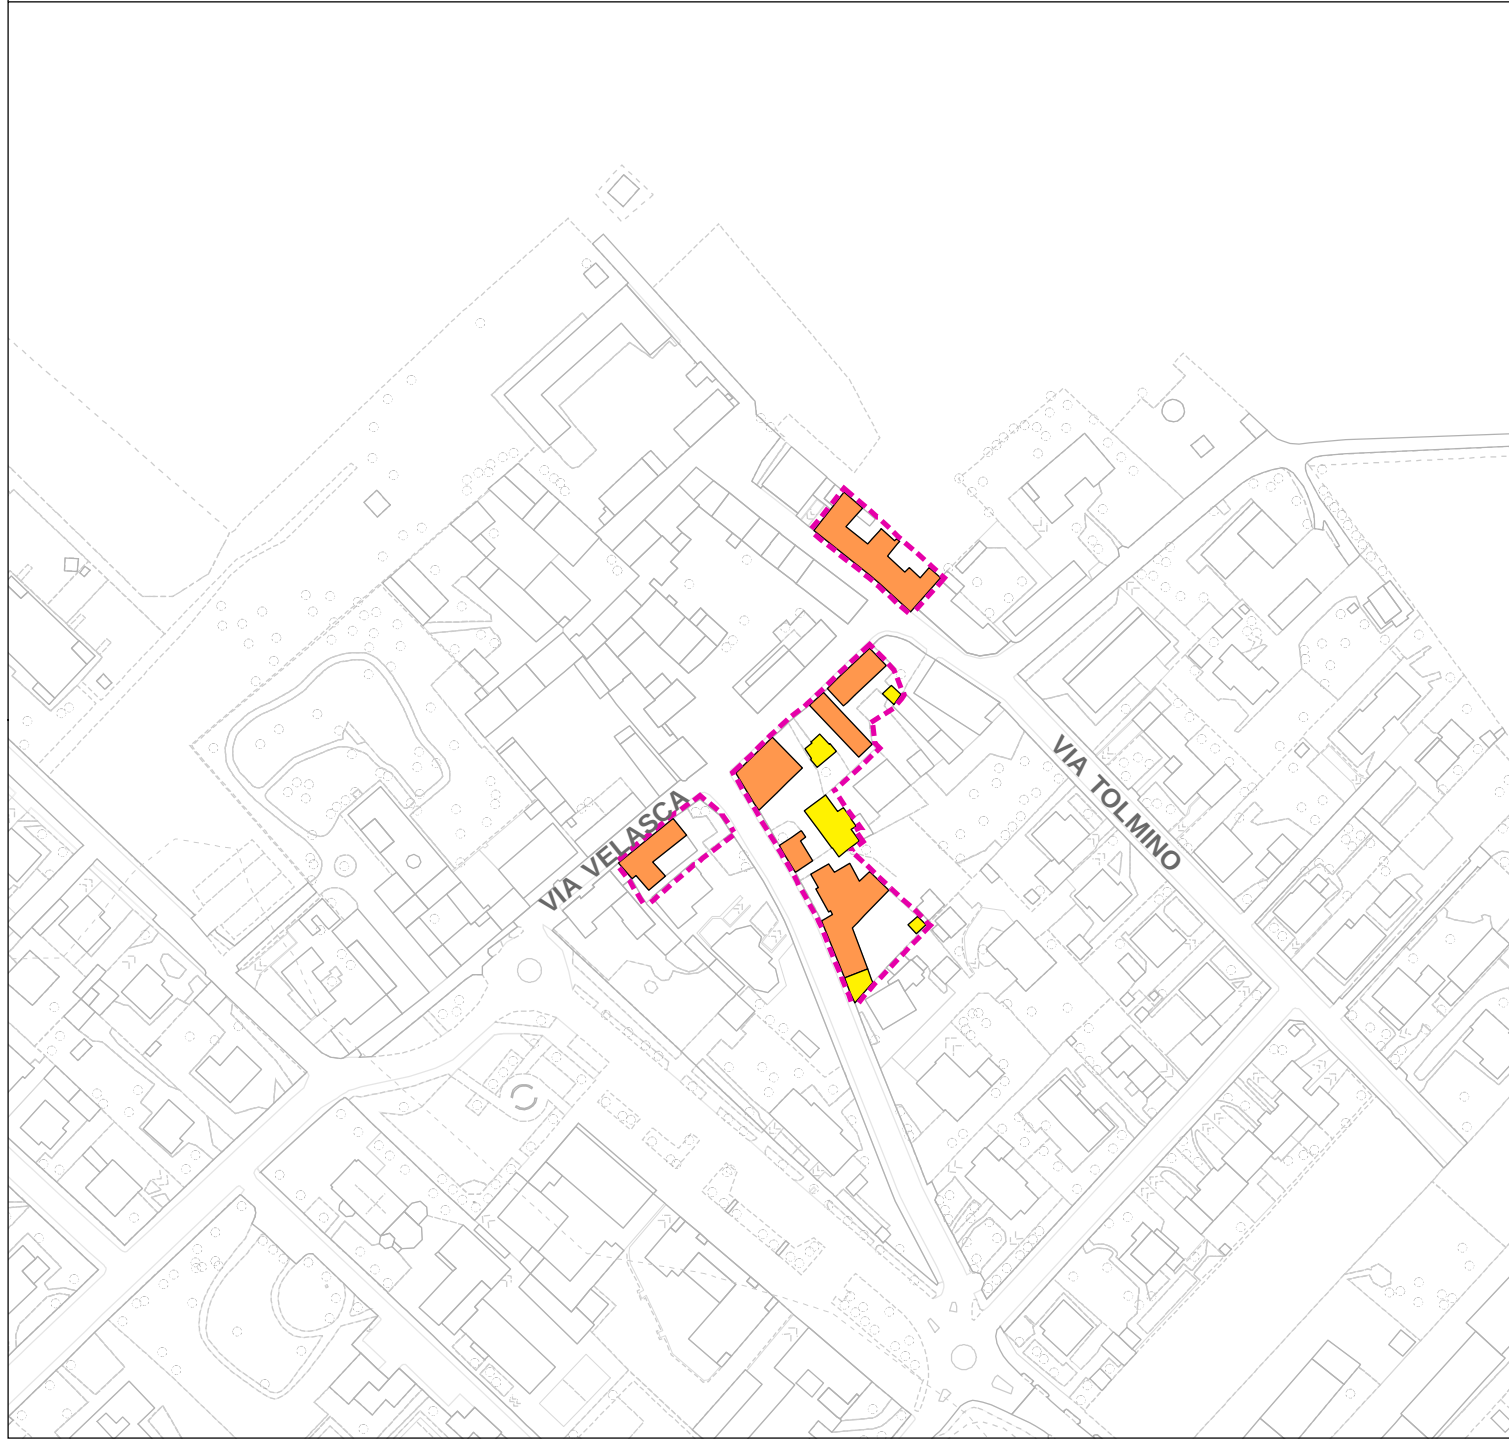

8 - ORENO (VIA ASIAGO)

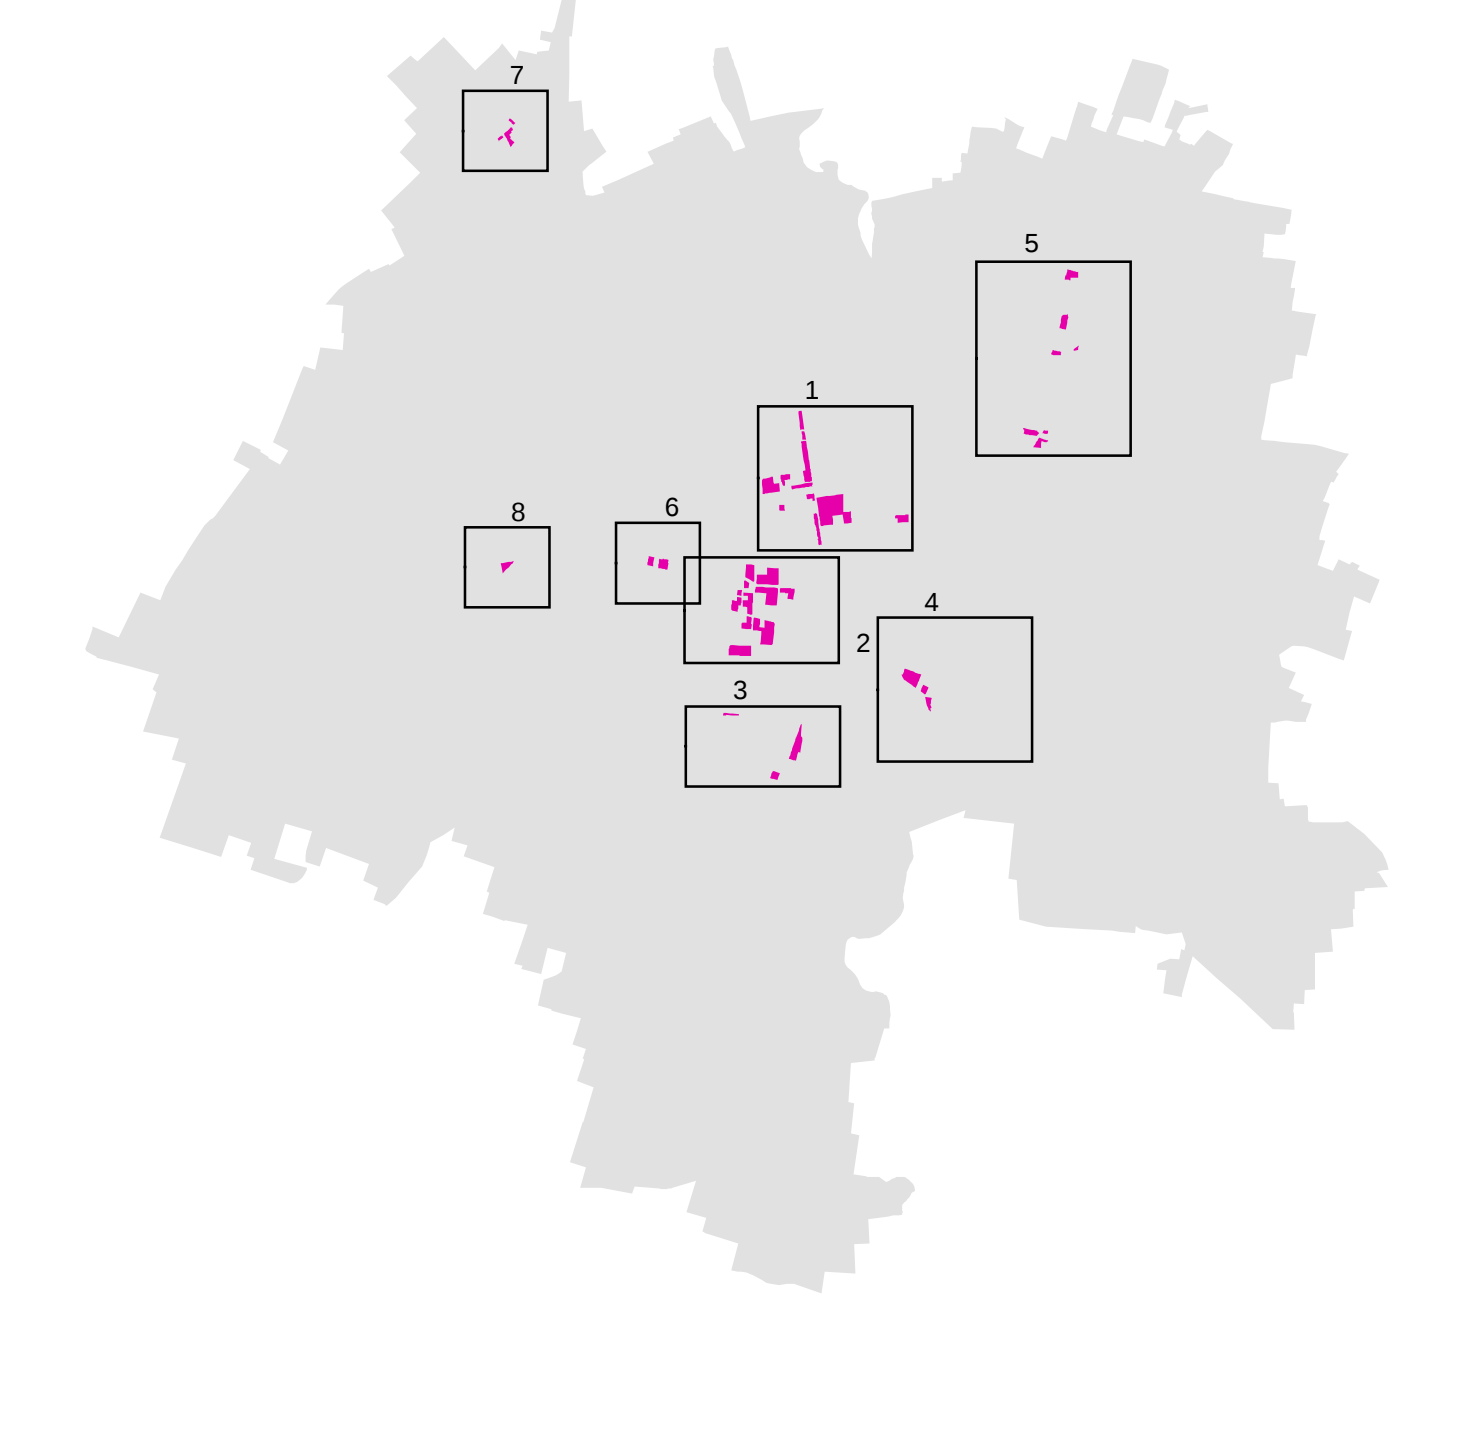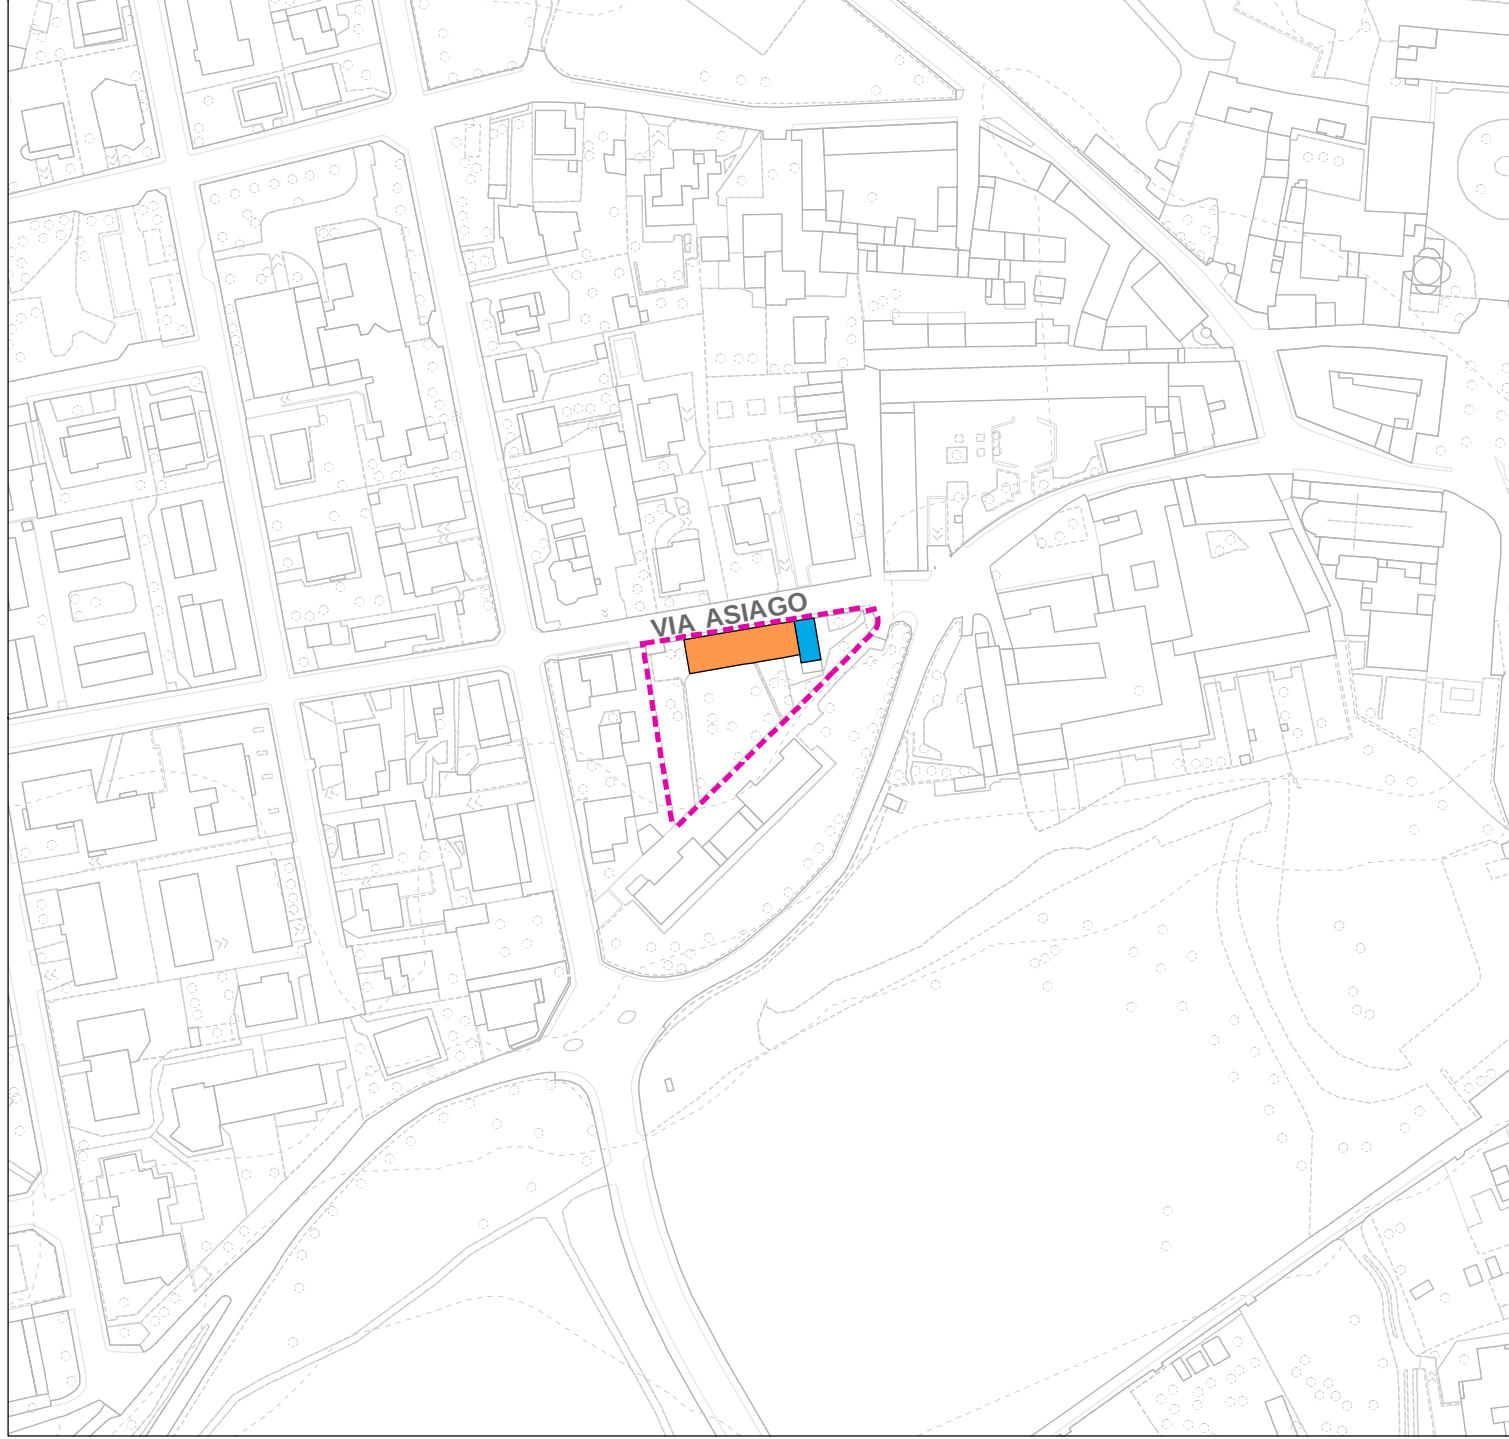

Legenda

Ambiti di valore ambientale-architettonico - art.81

Perimetro degli ambiti di valore ambientale-architettonico

TIPO EDIFICI

TIPOLOGIA 1 Complessi caratterizzati dalla presenza di giardini di pertinenza significativi di valore ambientale

TIPOLOGIA 2 Fabbricati generalmente disposti a cortina lungo i fronti strada, e case caratteristiche dei primi anni '20

TIPOLOGIA 3 Edifici minori, fabbricati con funzioni produttive, anche dismessi, di scarso valore ambientale

Torrente Molgora

PIANO DELLE REGOLE

COMUNE DI VIMERCATE
PROVINCIA DI MONZA E BRIANZA

PGT

PIANO DI GOVERNO DEL TERRITORIO

PROGETTISTA
Prof. Arch. Antonello Boatti
studio "A. Boatti e S. Pasini architetti associati"
Via Cernusco n. 2/A, CAP 20124 - MILANO
P.IVA 11699440159 - E-MAIL: aboatti@pec.it

COLLABORATORI
Arch. Domenico Orlando Arrigoni
Arch. Francesco Borrelli
Piant. dr. Lorenzo Cingoli
Piant. dr. Luca Boggio

SINDACO: Dott. Francesco Cereda
ASSESSORE: Avv. Mariasole Mascia
SEGRETARIO GEN.: Dott. Fabrizio Brambilla
DIR. AREA GOV. DEL TERR. E INFRASTRUTTURE: Arch. Giancarlo Scaramozzino
COLLABORATORI UFFICIO URBANISTICA: Arch. Giovanni Dossi, Arch. Chiara Paoletto

Tavola n. 5 PdR
Scala: 1:2000
Data: SETTEMBRE 2026
In collaborazione con **LAND**

AMBITI DI VALORE AMBIENTALE-ARCHITETTONICO

Adozione:
Approvazione:
Pubb. BURL: