






ORTOFOTO - Scala 1:2000

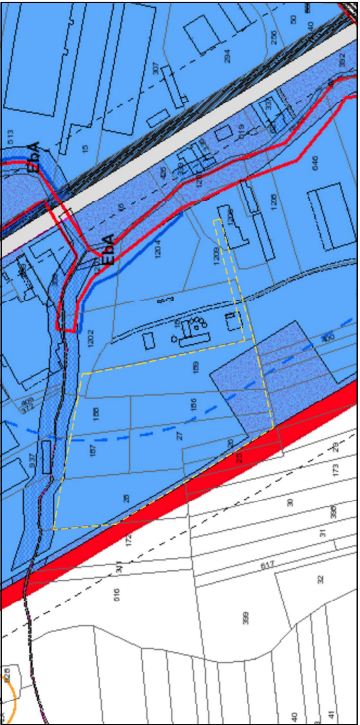

ESTRATTO DI PRGC - SCALA 1:2000

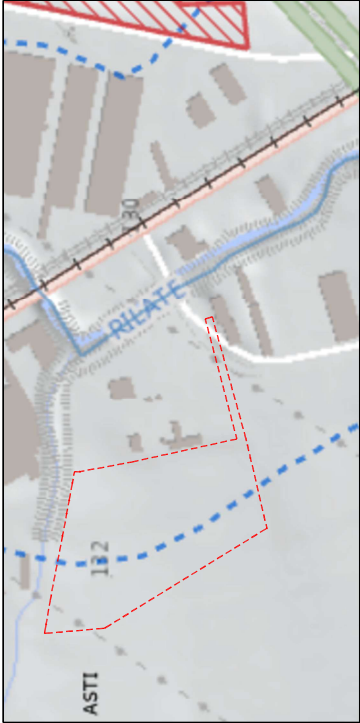


ESTRATTO Tav.2 PPR - Scala 1:2000

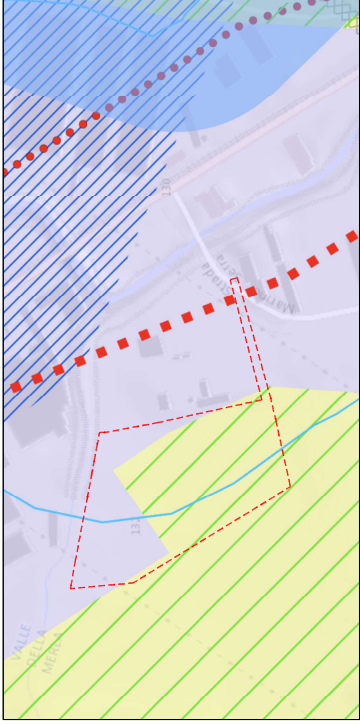

ESTRATTO Tav.4 PPR - SCALA 1:2000



ESTRATTO BD3 - Scala 1:2000

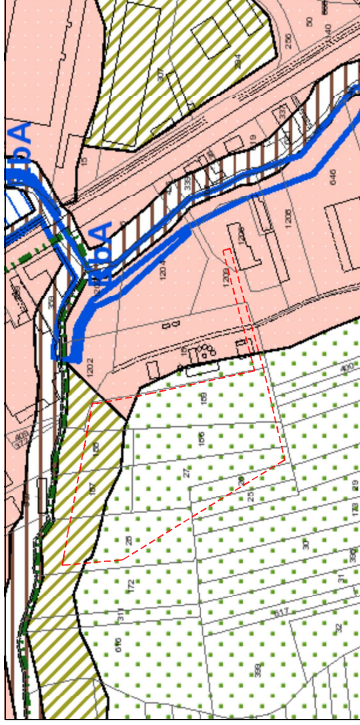

ESTRATTO Carta di Sintesi - SCALA 1:2000

Perimetro area di intervento



PROVINCIA	ASTI
COMUNE	ASTI
LOCALITA'	VALRIATE
COMITENTE	ASTI CAVE S.r.l.

Progetto per l'attivazione di un impianto di recupero rifiuti speciali non pericolosi inerti  
Fase di Verifica di VIA ai sensi dell'art. 19 D.Lgs.152/2006

INQUADRAMENTI TERRITORIALI

SCALA	1:2000	ELAB.	01	DATA	Marzo 2026
-------	--------	-------	----	------	------------

FIRMA ESERCENTE