

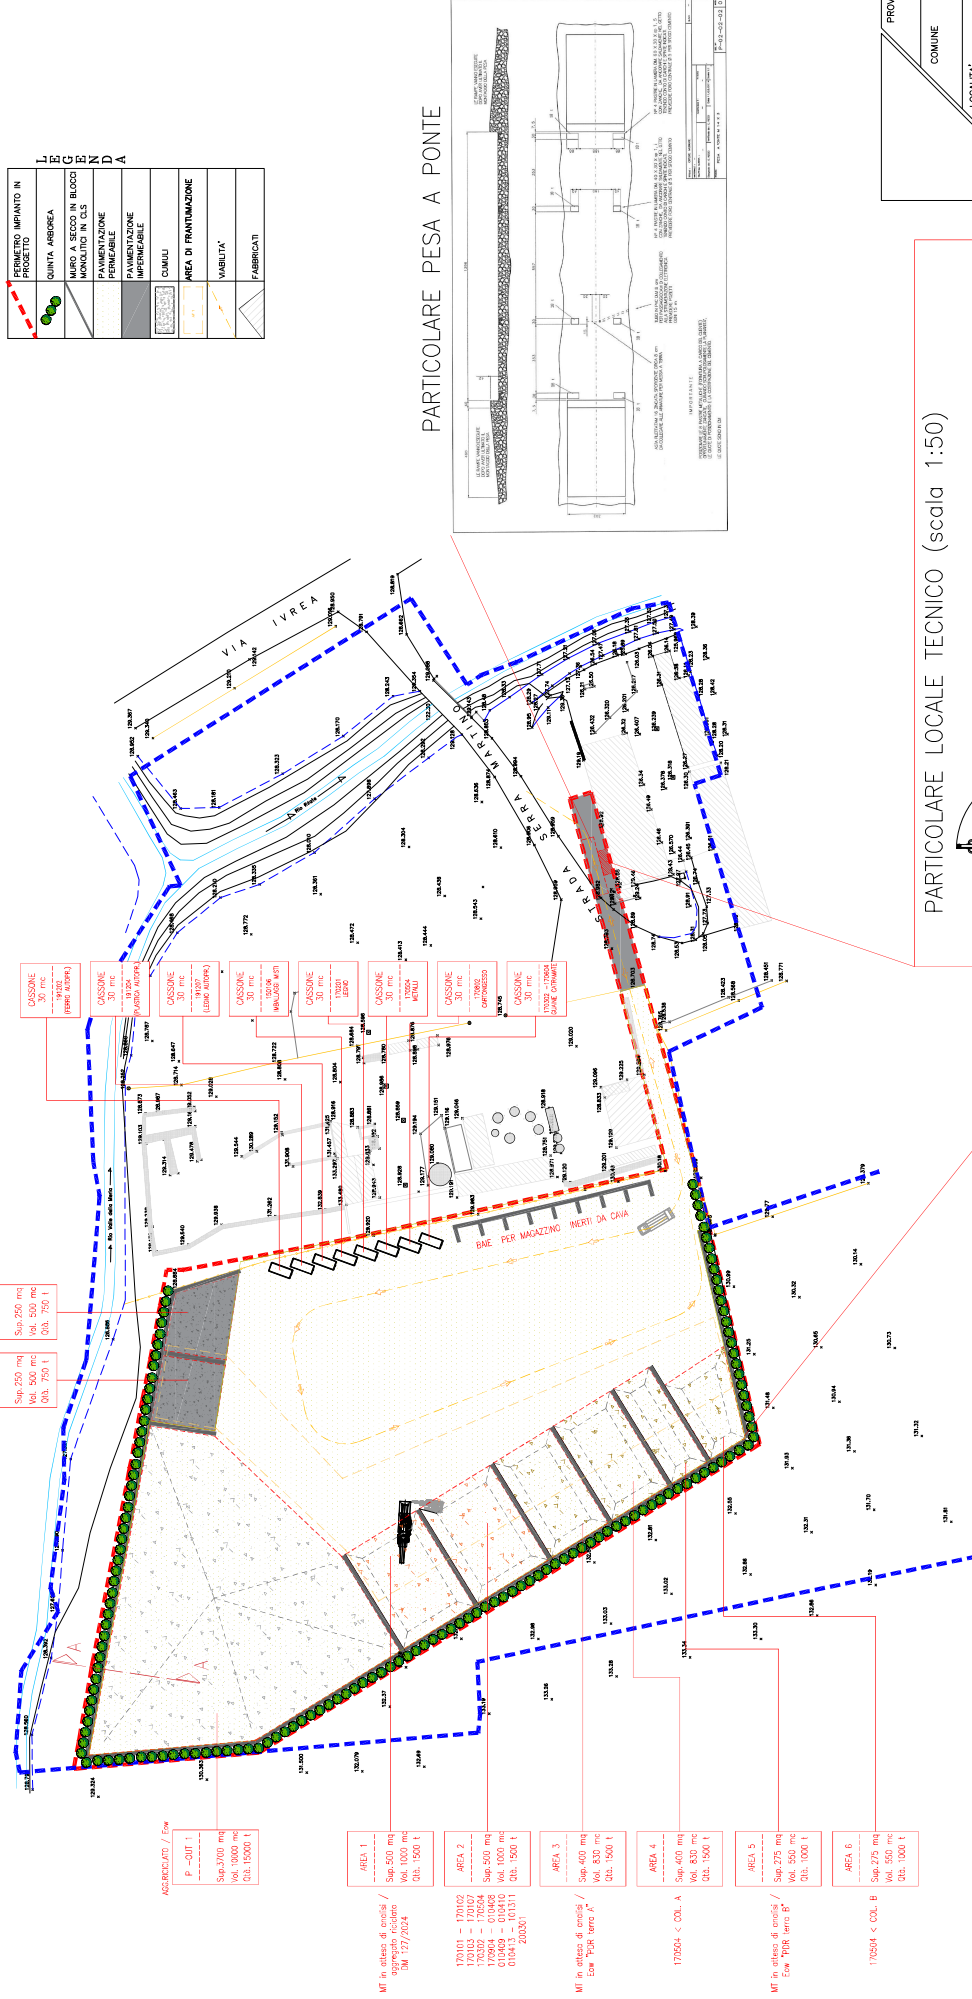



PLANIMETRIA GENERALE IMPIANTO - SCALA 1:500

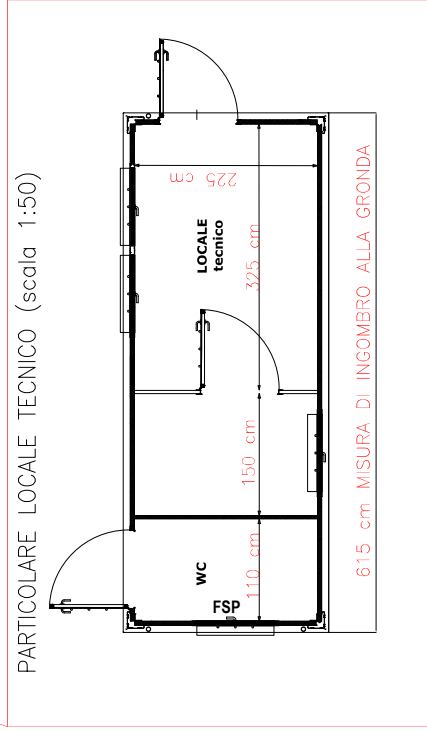

PARTICOLARE PESA A PONTE

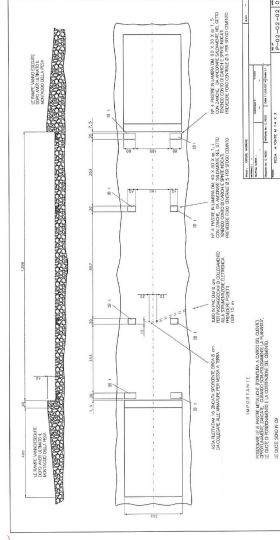

PARTICOLARE LOCALE TECNICO (scala 1:50)

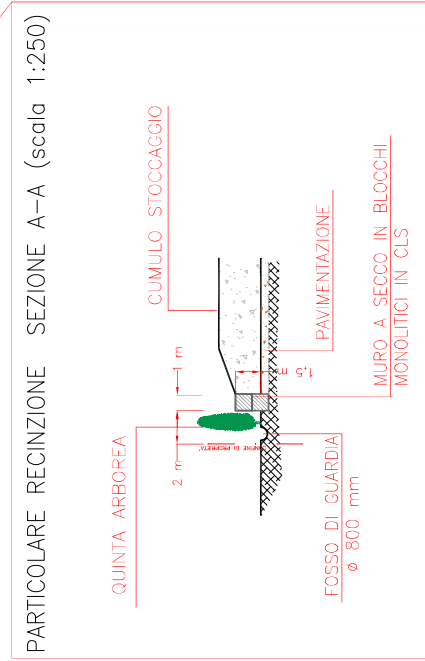

PARTICOLARE RECINZIONE SEZIONE A-A (scala 1:250)

PROVINCIA	ASTI
COMUNE	ASTI
LOCALITA'	VALRILATE
COMMITENTE	ASTI CAVE S.r.l.
<p>Progetto per l'attivazione di un impianto di recupero rifiuti speciali non pericolosi inerti</p> <p>Fase di Verifica di VIA ai sensi dell'art. 19 D.Lgs.152/2006</p>	
PLANIMETRIA GENERALE IMPIANTO	
SCALA 1:500 - 1:250	ELAB. TAV 02 DATA Marzo 2026

FIRMA ESERCENTE

Progetto per l'attivazione di un impianto
di recupero rifiuti speciali non pericolosi inerti
Fase di Verifica di VIA ai sensi dell'art. 19 D.Lgs.152/2006

PIANIMETRIA GENERALE IMPIANTO

SCALA	1.500 - 1.250	FIAB.	TAV 02	DATA	Marzo 2026
-------	---------------	-------	--------	------	------------

FIRMA ESERCENTE

